




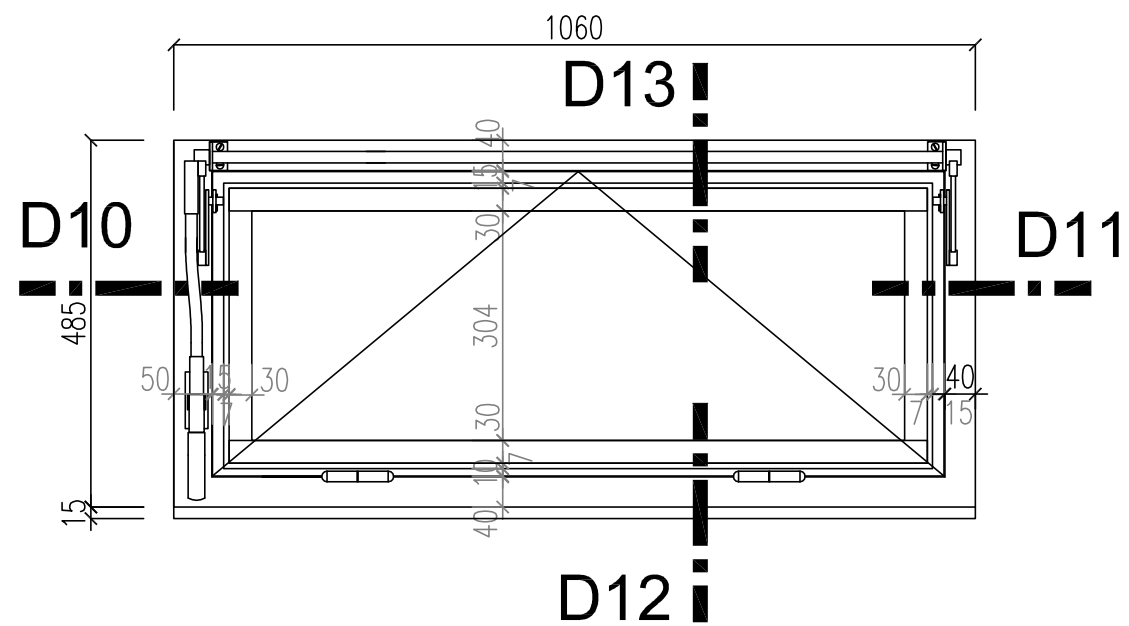

OKNO 6 - POHLED Z INTERIÉRU
NAVRHOVANÝ STAV

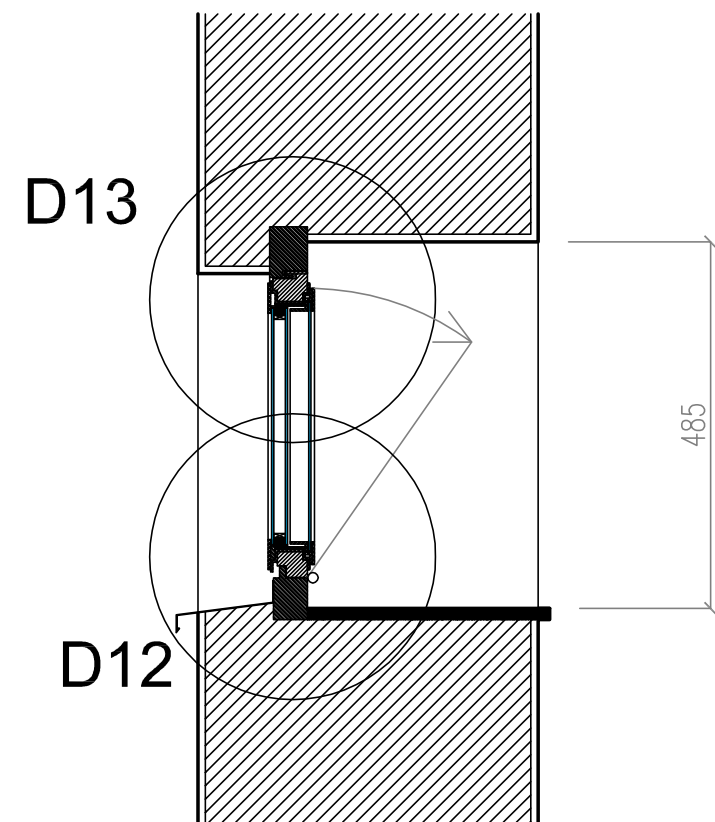

OKNO 6 - SVISLÝ ŘEZ
NAVRHOVANÝ STAV

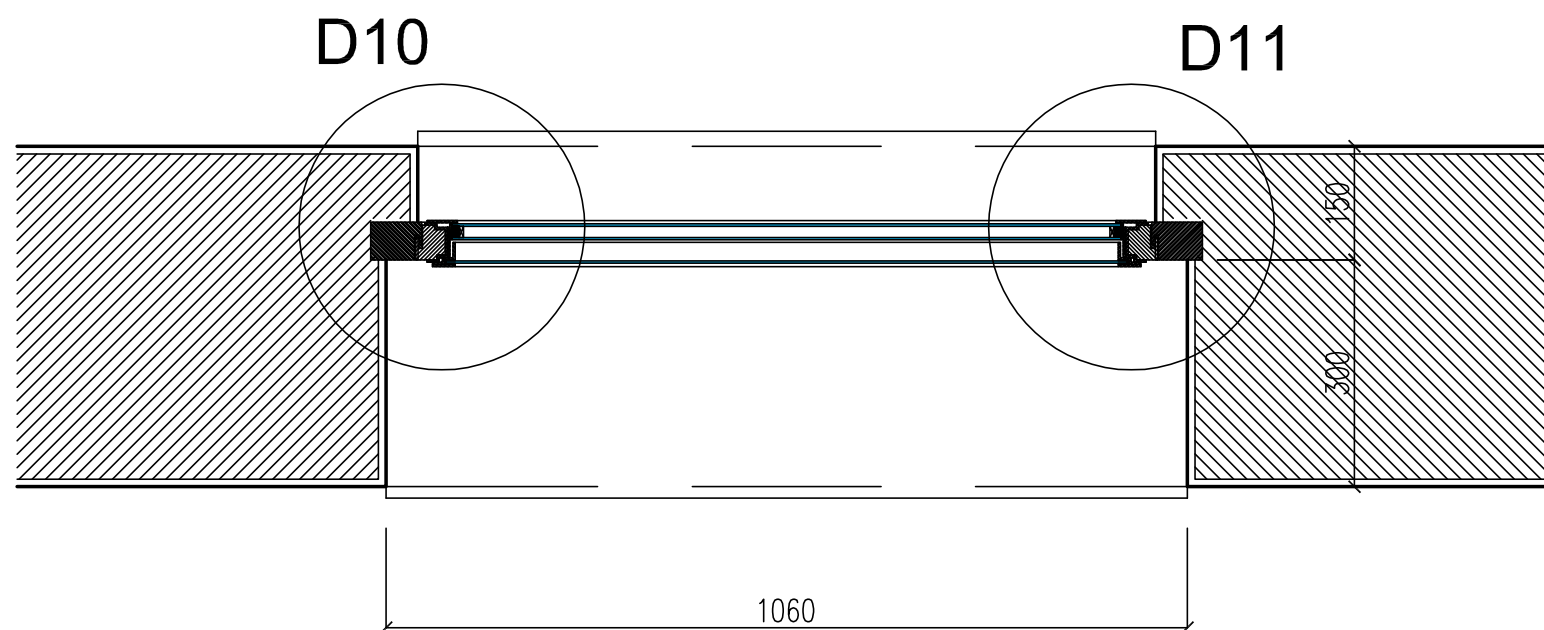

OKNO 6 - PŮDORYS
NAVRHOVANÝ STAV

POZNÁMKA:
VZHLEDEM KE STANDARDNÍ PROFILACI KORESPONDUJÍCÍ S TYPICKÝM OKNEM JE ZAKRESLEN POUZE NAVRHOVANÝ STAV PO REPASI.
KROMĚ VLASTNÍ REPASE SLOUŽÍ OKNO 6 JAKO PODKLAD PRO PROVEDENÍ REPLIKY – NÁHRADY ZA NEVYHOVUJÍCÍ STÁVAJÍCÍ OKNO 5. ROZMĚRY BUDOU PŘÍZPŮSOBENY STAVEBNÍMU OTVORU OKNA 5. STÁVAJÍCÍ PROVEDENÍ A ROZMĚRY OKNA 5 VIZ VÝKRES 1.11.

DETAILY VIZ PŘÍLOHA 1.13.

Stavebník: Masarykův domov mládeže a Školní jídelna, Brno, Cihlářská 604/21, 602 00		Generální projektant: ING. ARCH. FILIP RUBÁŠ VEVERÍ 108 616 00 BRNO filip.rubas@seznam.cz	
Architekt: Ing. arch. Filip Rubáš			
HIP: Ing. arch. Filip Rubáš			
Stavba: MASARYKŮV DOMOV MLÁDEŽE A ŠKOLNÍ JÍDELNA OPRAVA VÝPLNÍ OTVORŮ (REPASE OKEN) UČEBEN, PROVOZNÍ MÍSTNOSTI, WC A POKOJE PRO UBYTOVÁNÍ			
Místo stavby: Cihlářská 604/21, 602 00 Brno		Kraj: Jihomoravský	
Stavební objekt:		OBJEKT "A" - JÍDELNA OBJEKT "B" - UBYTOVACÍ ČÁST	
Část: D. 1. ARCHITEKTONICKÉ A STAVEBNĚ TECHNICKÉ ŘEŠENÍ			
Projektant části PD:		Ing.arch.Filip Rubáš	Datum: 06/2017
Zodp. projektant:		Ing.arch.Filip Rubáš	Stupeň PD: DPS
Vypracoval:			Formát: 2xA4
Obsah: OKNO POL.6		Měřítko: 1:10	Č. výkresu: 1.12
		Revize:	