



PŮDORYS STŘECHY
LEVÉ KŘÍDLO BUDOVY ŠKOLY

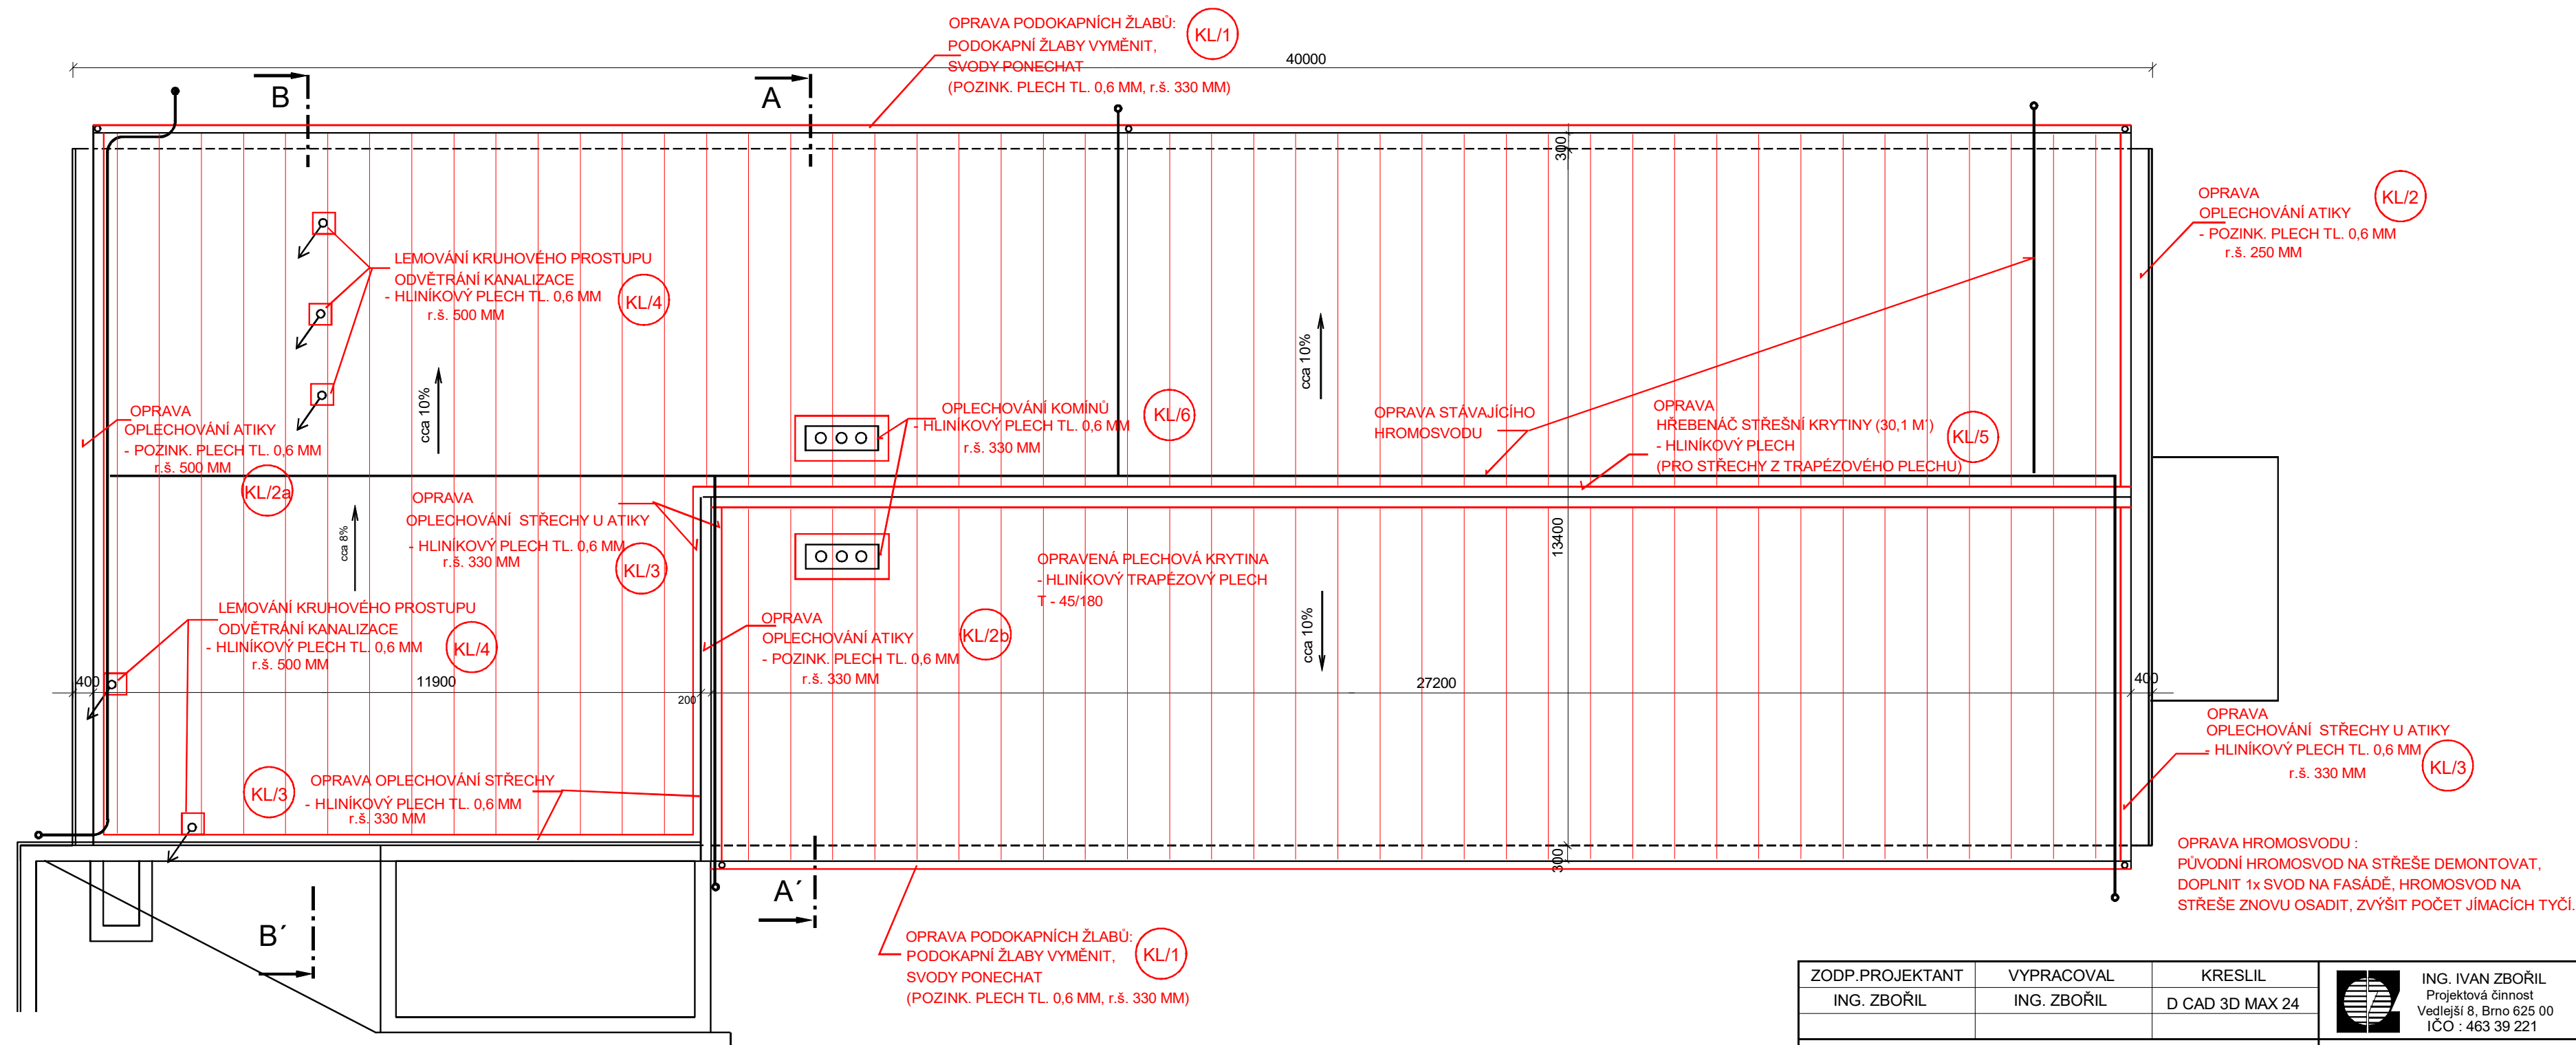

ZODP.PROJEKTANT ING. ZBOŘIL	VYPRACOVAL ING. ZBOŘIL	KRESLIL D CAD 3D MAX 24	 ING. IVAN ZBOŘIL Projektová činnost Vedlejší 8, Brno 625 00 IČO : 463 39 221	
STAVEBNÍK : OU A PRŠ BRNO, LOMENÁ 44				
OPRAVA STŘECHY BUDOVY ŠKOLY OU a PrŠ, BRNO, LOMENÁ 44			FORMÁT	
			DATUM	
LEVÉ KŘÍDLO BUDOVY ŠKOLY PŮDORYS STŘECHY			MĚŘÍTKO : 1:100	VÝKRES Č. : 20