


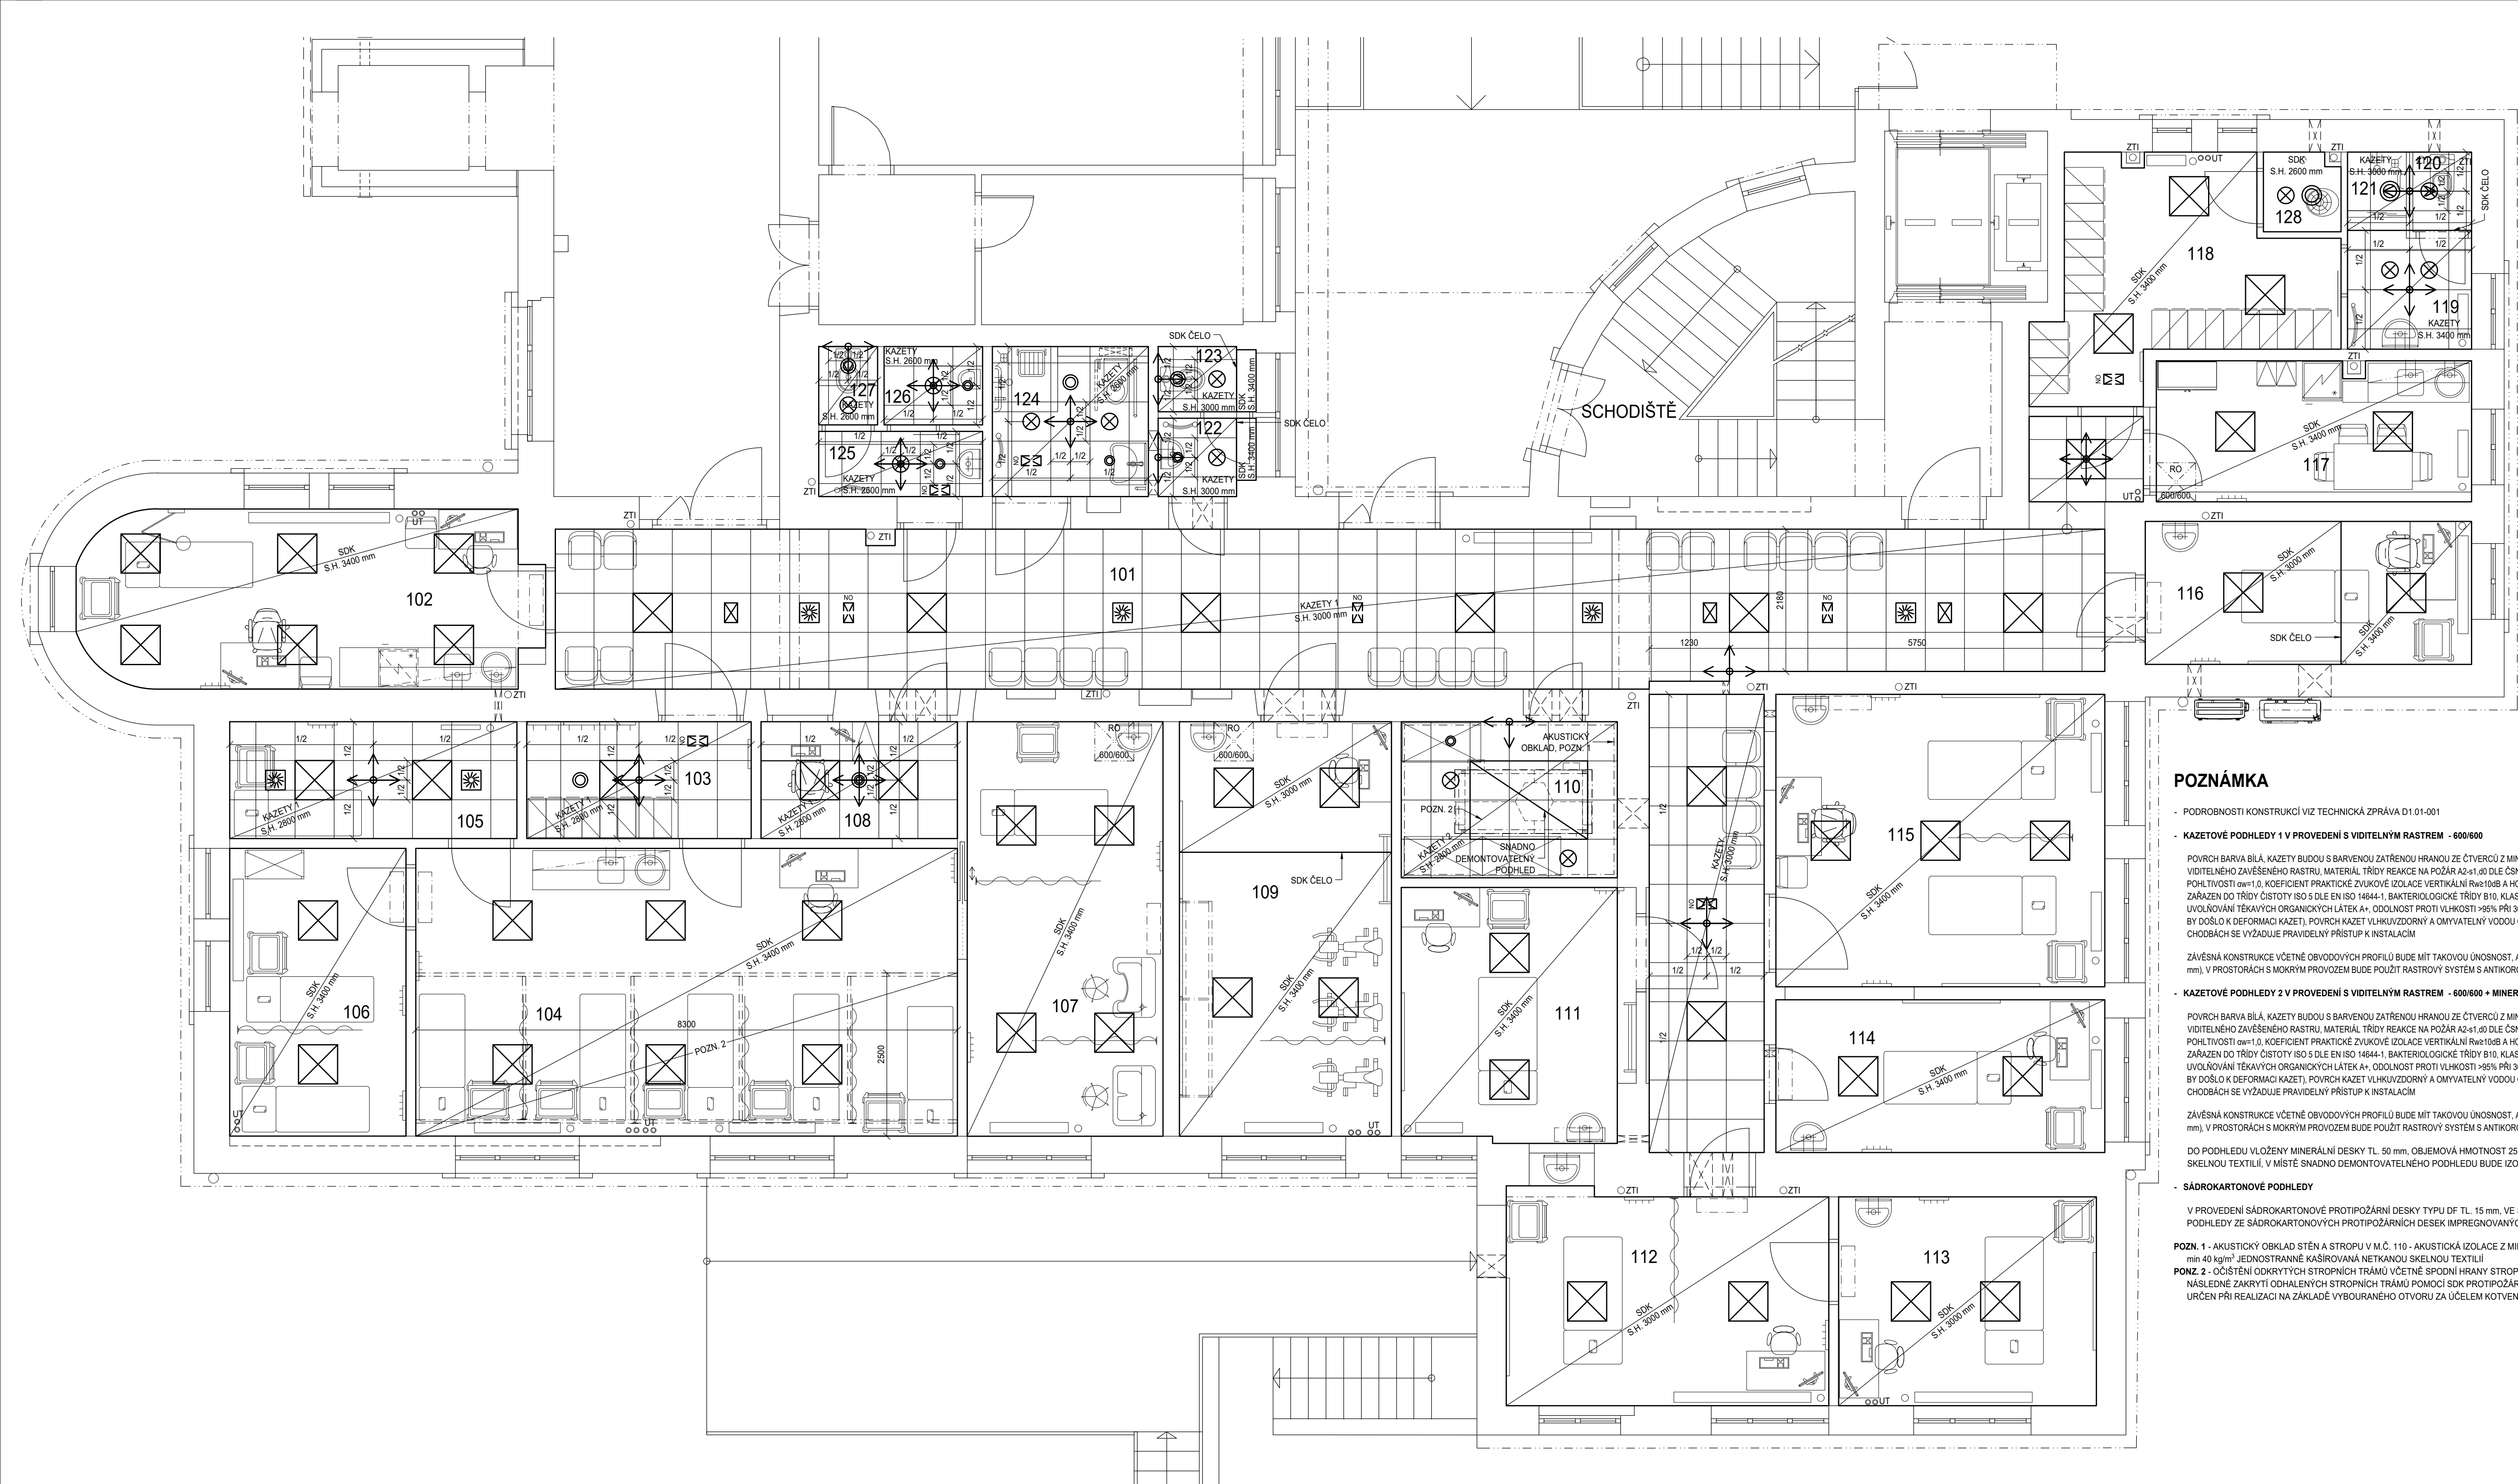

POZNÁMKA

- PODROBNOSTI KONSTRUKCÍ VIZ TECHNICKÁ ZPRÁVA D1.01-001

- KAZETOVÉ PODHLEDY 1 V PROVEDENÍ S VIDITELNÝM RASTREM - 600/600

POVRCH BARVA BÍLÁ, KAZETY BUDOU S BARVENOU ZATŘENOU HRANOU ZE ČTYŘCERÝCH Z MINERÁLNÍ VLNY FORMÁTU 600 x 600 mm DO KOVOVÉHO VIDITELNÉHO ZAVĚŠENÉHO RASTRU. MATERIÁL TŘÍDY REAKCE NA POŽÁR A2-s1,d0 DLE ČSN EN 13501-1, KOEFICIENT PRAKTICKÉ ZVUKOVÉ POHLITVNOSTI $\alpha_w=1,0$, KOEFICIENT PRAKTICKÉ ZVUKOVÉ IZOLACE VERTIKÁLNÍ $R_{wv}10dB$ A HORIZONTÁLNÍ $D_{nTw}25dB$, SVĚTELNÁ ODRAZIVOST-84%, ZARAZEN DO TŘÍDY ČISTOTY ISO 5 DLE EN ISO 14644-1, BAKTERIOLOGICKÉ TŘÍDY B10, KLASIFIKACE UVOĽNOVÁNÍ FORMALDEHYDU E1, KLASIFIKACE UVOĽNOVÁNÍ TĚKAVÝCH ORGANICKÝCH LÁTEK A+, ODOLNOST PROTI VLHKOSTI >95% PŘI 30°C (HODNOTY MOHOU BÝT DOČASNĚ PŘEKROČENY ANŽI BY DOŠLO K DEFORMACI KAZET), POVRCH KAZET VLHKUVZDORNÝ A OMYVATELNÝ VODOU OBSAHUJÍCÍ JENĚ MYLO NEBO ZREDĚNÝ DETERGENT, V CHODBÁCH SE VYŽADUJE PRAVIDELNÝ PŘÍSTUP K INSTALACI

ZÁVĚSNÁ KONSTRUKCE VČETNĚ OBVODOVÝCH PROFILŮ BUDE MÍT TAKOVOU ÚNOSNOST, ABY SPLŇOVALA TŘÍDU PRŮHYBU 1 (J500 NE VÍCE NEŽ 4 mm), V PROSTORÁCH S MOKRÝM PROVOZEM BUDE POUŽIT RASTROVÝ SYSTÉM S ANTIKOROZNÍ ÚPRAVOU

- KAZETOVÉ PODHLEDY 2 V PROVEDENÍ S VIDITELNÝM RASTREM - 600/600 + MINERÁLNÍ IZOLACE

POVRCH BARVA BÍLÁ, KAZETY BUDOU S BARVENOU ZATŘENOU HRANOU ZE ČTYŘCERÝCH Z MINERÁLNÍ VLNY FORMÁTU 600 x 600 mm DO KOVOVÉHO VIDITELNÉHO ZAVĚŠENÉHO RASTRU. MATERIÁL TŘÍDY REAKCE NA POŽÁR A2-s1,d0 DLE ČSN EN 13501-1, KOEFICIENT PRAKTICKÉ ZVUKOVÉ POHLITVNOSTI $\alpha_w=1,0$, KOEFICIENT PRAKTICKÉ ZVUKOVÉ IZOLACE VERTIKÁLNÍ $R_{wv}10dB$ A HORIZONTÁLNÍ $D_{nTw}25dB$, SVĚTELNÁ ODRAZIVOST-84%, ZARAZEN DO TŘÍDY ČISTOTY ISO 5 DLE EN ISO 14644-1, BAKTERIOLOGICKÉ TŘÍDY B10, KLASIFIKACE UVOĽNOVÁNÍ FORMALDEHYDU E1, KLASIFIKACE UVOĽNOVÁNÍ TĚKAVÝCH ORGANICKÝCH LÁTEK A+, ODOLNOST PROTI VLHKOSTI >95% PŘI 30°C (HODNOTY MOHOU BÝT DOČASNĚ PŘEKROČENY ANŽI BY DOŠLO K DEFORMACI KAZET), POVRCH KAZET VLHKUVZDORNÝ A OMYVATELNÝ VODOU OBSAHUJÍCÍ JENĚ MYLO NEBO ZREDĚNÝ DETERGENT, V CHODBÁCH SE VYŽADUJE PRAVIDELNÝ PŘÍSTUP K INSTALACI

ZÁVĚSNÁ KONSTRUKCE VČETNĚ OBVODOVÝCH PROFILŮ BUDE MÍT TAKOVOU ÚNOSNOST, ABY SPLŇOVALA TŘÍDU PRŮHYBU 1 (J500 NE VÍCE NEŽ 4 mm), V PROSTORÁCH S MOKRÝM PROVOZEM BUDE POUŽIT RASTROVÝ SYSTÉM S ANTIKOROZNÍ ÚPRAVOU

DO PODHLEDU VLOŽENÉ MINERÁLNÍ DESKY TL 50 mm - OBJEMOVÁ HMOTNOST 25 kg/m³ - JEDNOSTRANNĚ KAŠIROVANÁ NETKANOU SKELNOU TEXTILIÍ, V MÍSTĚ SNADNO DEMONTOVATELNÉHO PODHLEDU BUDE IZOLACE VYNECHÁNA

- SÁDROKARTONOVÉ PODHLEDY

V PROVEDENÍ SÁDROKARTONOVÉ PROTIPOŽÁRNÍ DESKY TYPU DF TL 15 mm, VE SPRCHÁCH A UMÝVÁRNÁCH BUDOU POUŽITÝ PODHLEDY ZE SÁDROKARTONOVÝCH PROTIPOŽÁRNÍCH DESEK IMPREGNOVANÝCH

POZN. 1 - AKUSTICKÝ OBKLAD STĚN A STROPŮ V M.Č. 110 - AKUSTICKÁ IZOLACE Z MINERÁLNÍ VLNY TL 50mm O OBJEMOVÉ HMOTNOSTI min 40 kg/m³ - JEDNOSTRANNĚ KAŠIROVANÁ NETKANOU SKELNOU TEXTILIÍ

PONZ. 2 - OČIŠTĚNÍ ODKRYTÝCH STROPNÍCH TRÁM VČETNĚ SPODNÍ HRANY STROPNÍ DESKY, OPATŘENÍ PROTI PRAŠNÝM NÁTĚREM A NÁSLEDNĚ ZAKRYTÍ ODHLENÝCH STROPNÍCH TRÁM POMOČÍ SDK PROTIPOŽÁRNÍCH DESEK - PŘESNÝ ROZSAH ZAKRYTÍ BUDE URČEN PŘI REALIZACI NA ZÁKLADĚ VYBOURANÉHO OTVORU ZA ÚČELEM KOTVENÍ OCELOVÉ KONSTRUKCE

Č.M.	NÁZEV MÍSTNOSTI	m²	TYP PODHLEDU	SPODNÍ HRANA
101	ČEKÁRNA / CHODBA	71,10	KAZETOVÝ PODHLED 600 / 600	3000
102	VÝŠETŘOVNA	18,65	SÁDROKARTONOVÝ PODHLED 15 mm	3400
103	PŘEVLEKÁRNA	6,16	KAZETOVÝ PODHLED 600 / 600	2800
104	ELEKTROLÉČBA	36,60	SÁDROKARTONOVÝ PODHLED 15 mm	3400
105	LASER	7,88	KAZETOVÝ PODHLED 600 / 600	2800
106	MAGNETOTERAPIE	11,91	SÁDROKARTONOVÝ PODHLED 15 mm	3400
107	VODOLÉČBA	19,05	SÁDROKARTONOVÝ IMPREGNOVANÝ PODHLED 15 mm	3400
108	EVIDENCE / KARTOTÉKA	5,39	KAZETOVÝ PODHLED 600 / 600	2800
109	INDIVIDUÁLNÍ CVIKY	20,84	SÁDROKARTONOVÝ PODHLED 15 mm	3000 / 3400
110	SKLAD	7,91	KAZETOVÝ PODHLED 600 / 600 + MINERÁLNÍ IZOLACE	2800
111	INDIVIDUÁLNÍ CVIKY	12,82	SÁDROKARTONOVÝ PODHLED 15 mm	3400
112	INDIVIDUÁLNÍ CVIKY	16,04	SÁDROKARTONOVÝ PODHLED 15 mm	3400
113	INDIVIDUÁLNÍ CVIKY	12,64	SÁDROKARTONOVÝ PODHLED 15 mm	3000
114	INDIVIDUÁLNÍ CVIKY	11,79	SÁDROKARTONOVÝ PODHLED 15 mm	3400
115	INDIVIDUÁLNÍ CVIKY	22,58	SÁDROKARTONOVÝ PODHLED 15 mm	3400
116	MASÁŽE	10,95	SÁDROKARTONOVÝ PODHLED 15 mm	3000 / 3400
117	DMZ	10,34	SÁDROKARTONOVÝ PODHLED 15 mm	3400
118	ŠATNA	12,79	SÁDROKARTONOVÝ PODHLED 15 mm	3400
119	PŘEDSÍŇ	5,74	KAZETOVÝ PODHLED 600 / 600	3000 / 3400
120	KABINA WC			
121	SPRCHA	1,44	KAZETOVÝ PODHLED 600 / 600	3000
122	PŘEDSÍŇ WC ŽENY			
123	KABINA WC ŽENY	0,29	SÁDROKARTONOVÝ IMPREGNOVANÝ PODHLED 15 mm	3400
124	WC IMOBILNÍ / ŽENY / SPRCHA	1,20	KAZETOVÝ PODHLED 600 / 600	3000
125	PŘEDSÍŇ WC MUŽI	0,28	SÁDROKARTONOVÝ IMPREGNOVANÝ PODHLED 15 mm	3400
126	PISOÁR	5,50	KAZETOVÝ PODHLED 600 / 600	2600
127	KABINA WC MUŽI	2,51	KAZETOVÝ PODHLED 600 / 600	2600
128	ÚKLID	1,81	KAZETOVÝ PODHLED 600 / 600	2600
129		1,08	KAZETOVÝ PODHLED 600 / 600	2600
130		1,40	SÁDROKARTONOVÝ IMPREGNOVANÝ PODHLED 15 mm	2600

LEGENDA

		VÝVSTKY VZT
		SVÍTIDLA ZAPUŠTĚNÁ V PODHLEDU
		SVÍTIDLA BUDOU UPŘESNĚNA A DOPLNĚNA PODLE KOORDINAČNÍCH VÝKRESŮ
		NOUZOVÉ OSVĚTLENÍ V PODHLEDU / PŘISÁZENÉ K PODHLEDU
		REVIZNÍ OTVOR PRO PŘÍSTUP K INSTALACÍM, V KAZETOVÝCH PODHLEDECH JE OTVOR TVOŘEN KAZETOU, V SDK PODHLEDECH SYSTÉMOVÝMI PODHLEDOVÝMI REVIZNÍMI DVÍŘKY

±0,000 = STÁVAJÍCÍ 1.NP			
Revize	Vypracoval	Popis obsahu revize	Datum

LT PROJEKT PROJEKTOVÁNÍ ZDRAVOTNICKÉ VÝSTAVBY		Hlavní inženýr projektu: ING. MARTIN FORAL Vedoucí projektant zakázky: ING. MARTIN FORAL	Investor: NEMOCNICE HUSTOPEČE p.o. BRNĚNSKÁ 716/41, HUSTOPEČ PSČ 693 01 Tel. +420 519 407 311 http://www.nemocnicohustopece.cz/
Profese: ARCH - STAV	Zpracovatel dílu: LT PROJEKT a.s., Křofova 45, 616 00 Brno Tel: +420 533 445 501 Fax: +420 533 445 506 E-mail: martin.foral@lprojekt.cz	Autorizace:	
Odpovědný projektant: ING. MARTIN FORAL	Vypracoval: ING. LUDMILA SKLENÁŘOVÁ	Kontroloval: ING. MARTIN FORAL	
Akce: NEMOCNICE HUSTOPEČE ÚPRAVA BÝVALÝCH PROSTOR JIP NA REHABILITAČNÍ PRACOVISTĚ		Zakázkové číslo: JDS 17 - 2017	Paré: 07 - 2017
Objekt: REHABILITAČNÍ ODDĚLENÍ		Formát: A4	Stupeň: DSP + DPS
Obsah: PŮDORYS PODHLEDŮ 1.NP		Měřítko: 1:50	Číslo výkresu: D1.01- 401