



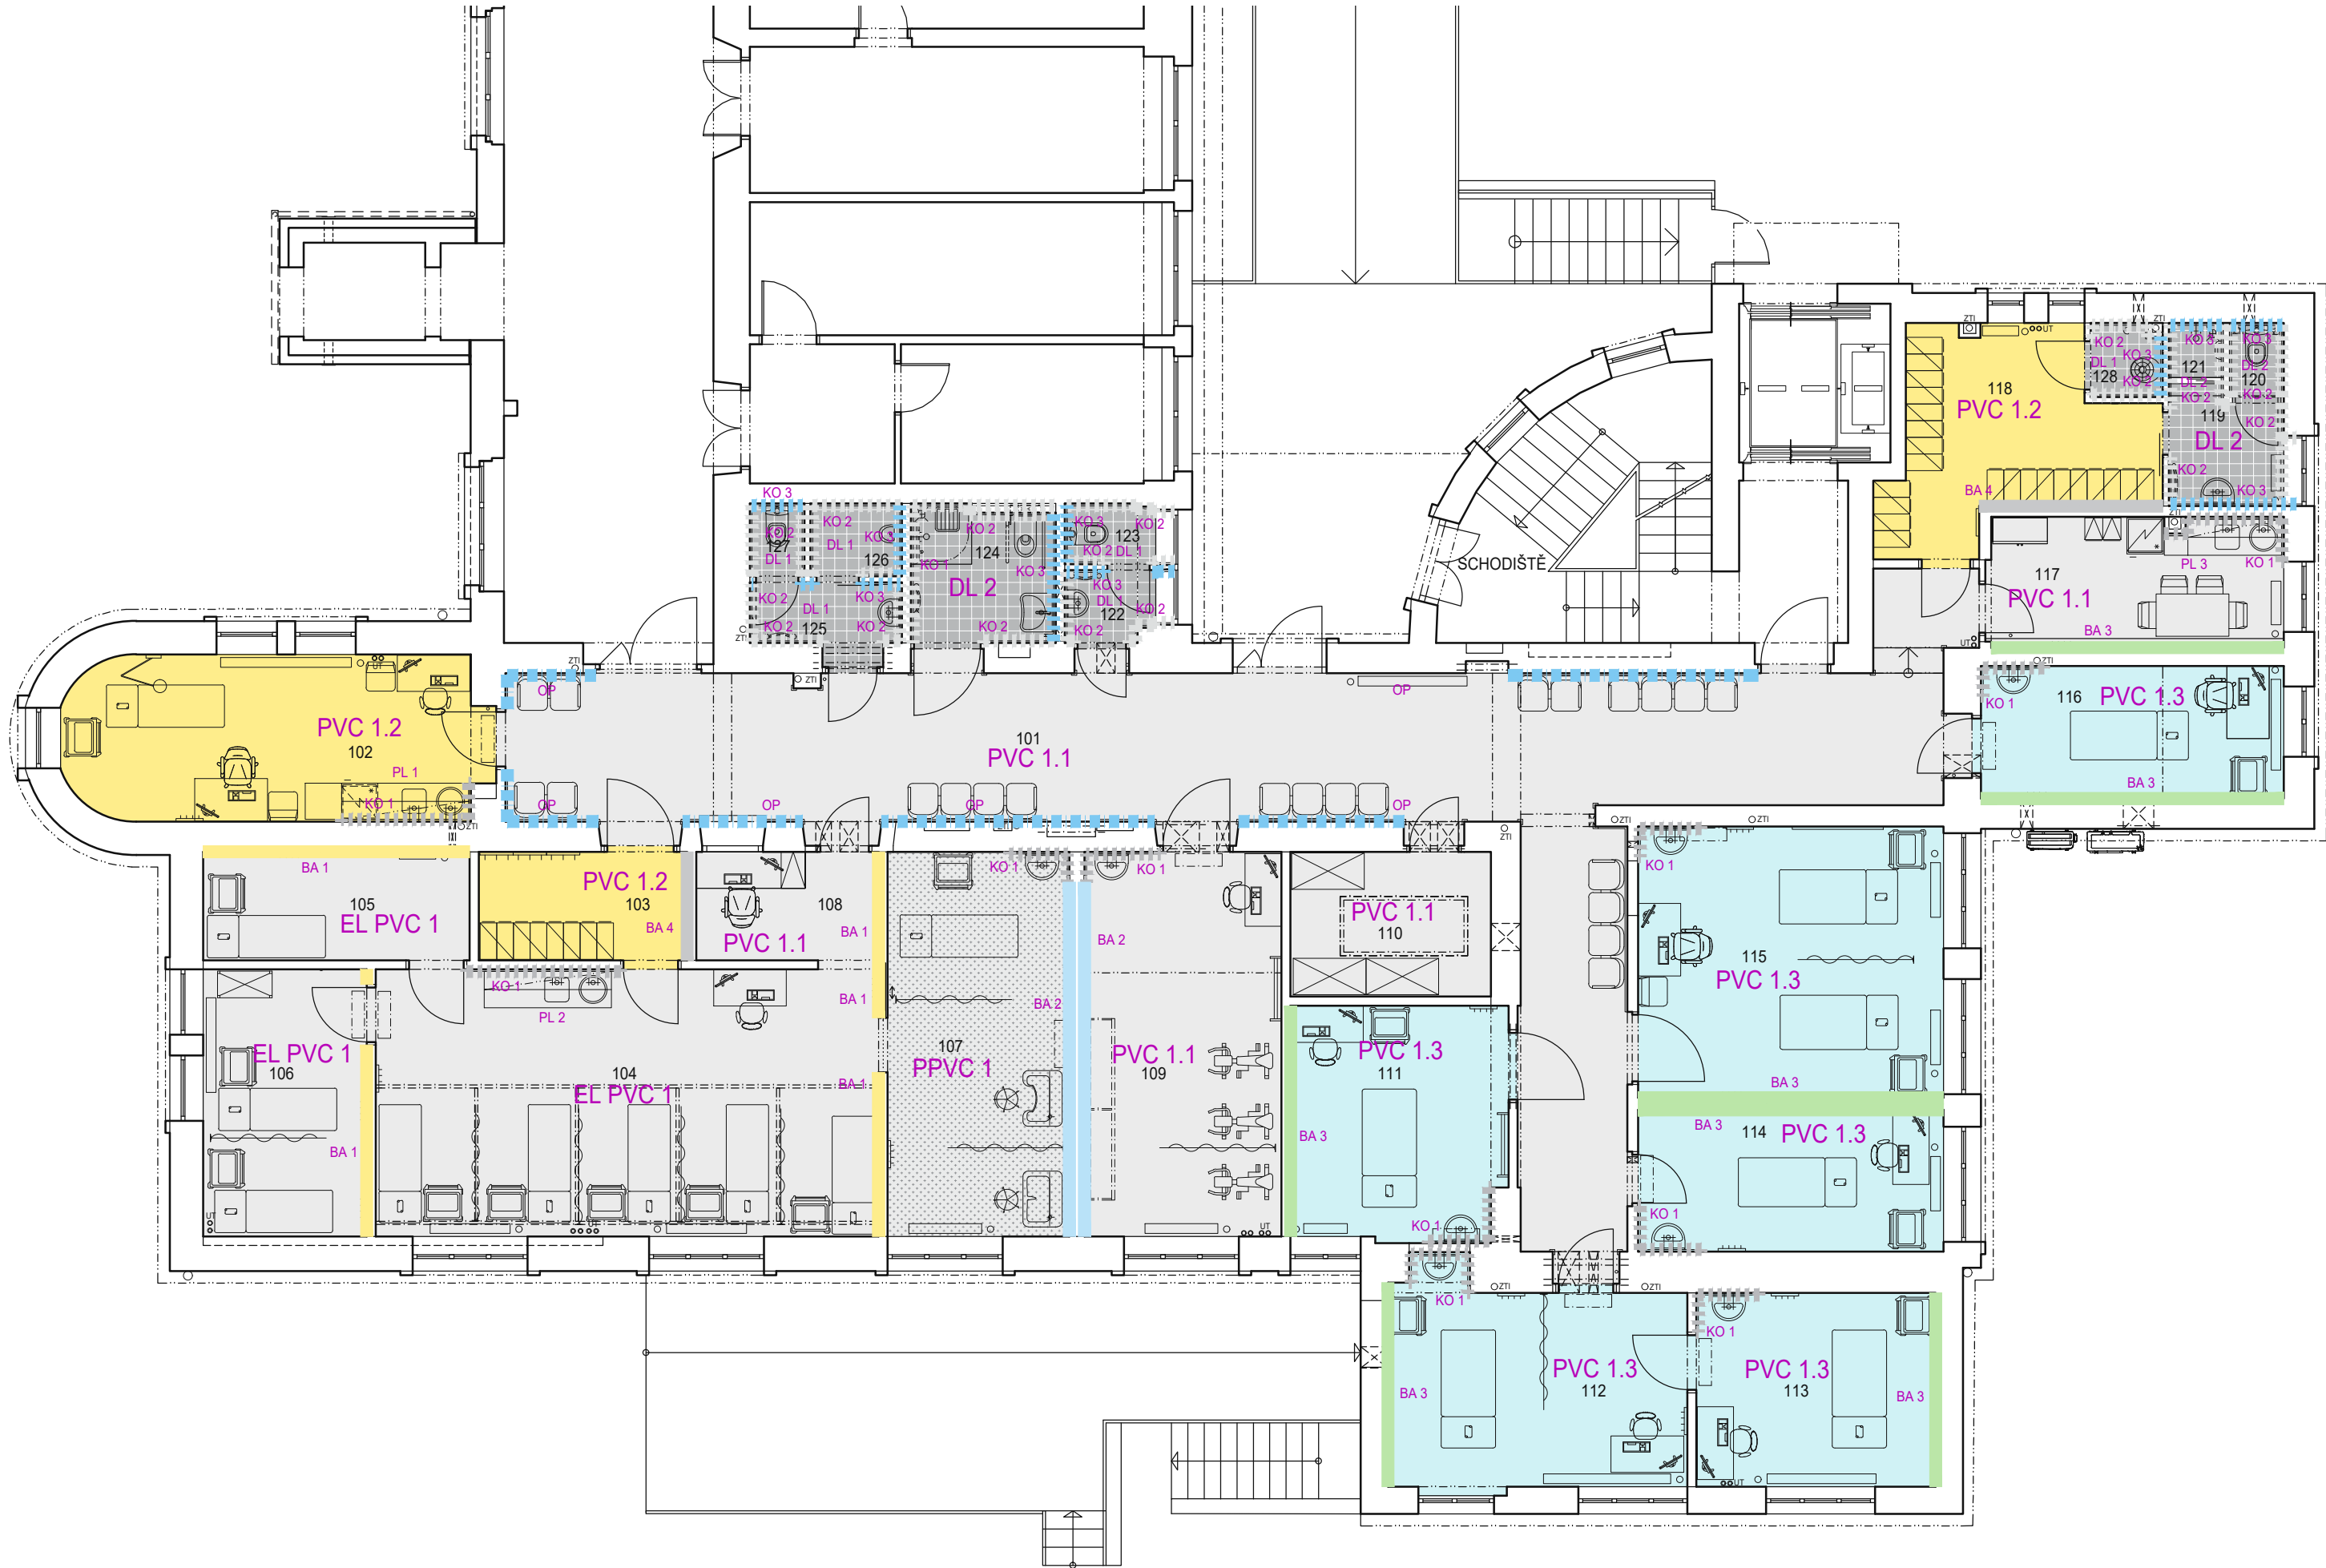


PL 1 - SCHÉMA PRACOVNÍCH LINEK
(jedná se pouze o barevné schéma)

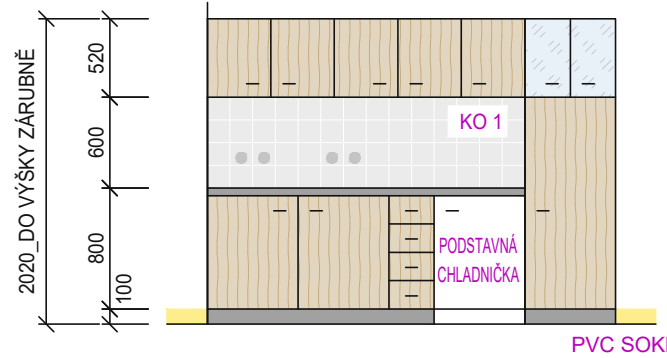


- postformingová laminátová pracovní deska,
sokl s ABS hranou (TMÁVĚ ŠEDÁ Titan)
- spodní skříňky - laminátové korpusy, ABS hrany (DUB BARDOLINO PŘÍRODNÍ)
- horní skříňky - laminátové korpusy, ABS hrany (DUB BARDOLINO PŘÍRODNÍ)
- spodní skříňky - laminátová dvířka, čela (DUB BARDOLINO PŘÍRODNÍ)
- horní skříňky - laminátová dvířka (DUB BARDOLINO PŘÍRODNÍ)

PL 2 - SCHÉMA PRACOVNÍCH LINEK
(jedná se pouze o barevné schéma)

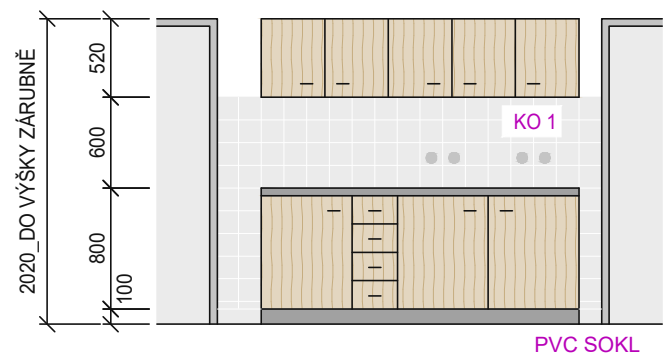

- postformingová laminátová pracovní deska,
sokl s ABS hranou (TMÁVĚ ŠEDÁ Titan)
- spodní skříňky - laminátové korpusy, ABS hrany (DUB BARDOLINO PŘÍRODNÍ)
- horní skříňky - laminátové korpusy, ABS hrany (DUB BARDOLINO PŘÍRODNÍ)
- spodní skříňky - laminátová dvířka, čela (DUB BARDOLINO PŘÍRODNÍ)
- horní skříňky - laminátová dvířka (DUB BARDOLINO PŘÍRODNÍ)

PL 3 - SCHÉMA PRACOVNÍCH LINEK
(jedná se pouze o barevné schéma)

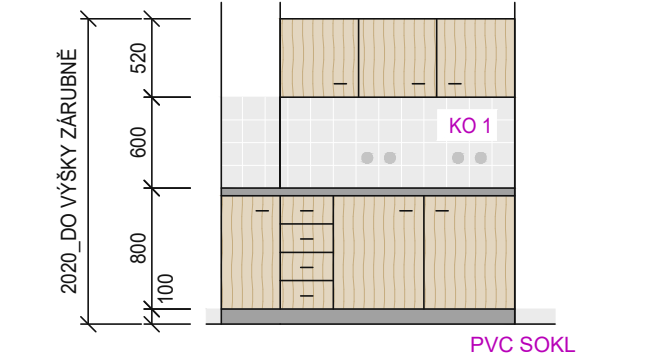

- postformingová laminátová pracovní deska,
sokl s ABS hranou (TMÁVĚ ŠEDÁ Titan)
- spodní skříňky - laminátové korpusy, ABS hrany (DUB BARDOLINO PŘÍRODNÍ)
- horní skříňky - laminátové korpusy, ABS hrany (DUB BARDOLINO PŘÍRODNÍ)
- spodní skříňky - laminátová dvířka, čela (DUB BARDOLINO PŘÍRODNÍ)
- horní skříňky - laminátová dvířka (DUB BARDOLINO PŘÍRODNÍ)

LEGENDA MATERIÁLŮ - STĚNY - KERAMICKÝ OBKLAD

KO1 KERAMICKÝ OBKLAD - SV. ŠEDÁ
20x20cm, MAT, SPÁROVACÍ HMOTA BILÁ
NCS 2000-N

KO2 KERAMICKÝ OBKLAD - BILÁ
20x20cm, MAT, SPÁROVACÍ HMOTA BILÁ
NCS 0500-N

KO3 KERAMICKÝ OBKLAD - SV. MODRÝ
20x20cm, MAT, SPÁROVACÍ HMOTA BILÁ
NCS 1020-R90B

LEGENDA MATERIÁLŮ - PODLAHY - PVC

EL PVC 1 ELEKTROSTATICKÝ VODIVÉ PVC tl. 2 mm
SV. ŠEDÁ - NCS S 1002-Y50R

PPVC 1 PROTISKLUZOVÉ PVC tl. 2 mm
SV. ŠEDÁ - NCS S 1500-N

DL 1 KERAMICKÁ DLAŽBA - SV. ŠEDÁ S JEMNOU ZRNITOSTÍ
20x20cm, MAT, SPÁROVACÍ HMOTA ŠEDÁ

DL 2 PROTISKLUZOVÁ KERAMICKÁ DLAŽBA - SV. ŠEDÁ S JEMNOU ZRNITOSTÍ
20x20cm, MAT, SPÁROVACÍ HMOTA ŠEDÁ

PVC 1.1 HOMOGENNÍ PVC tl. 2 mm
SV. ŠEDÁ - NCS S 1500-N

PVC 1.2 HOMOGENNÍ PVC tl. 2 mm
SV. ŽLUTÁ - NCS S 1040-Y20R

PVC 1.3 HOMOGENNÍ PVC tl. 2 mm
TYRKYSOVÁ - NCS S 2030-B10G

LEGENDA MATERIÁLŮ - LINKY, DVEŘE, OKNA

PL PRACOVNÍ LINKY

POZN.: NENÍ-LI UVEDENO JINAK, JEDNÁ SE O DVEŘNÍ KŘÍDLO V BARVĚ ŠEDÉ RAL 7035 MAT,
ZÁRUBNĚ BARVY ŠEDÉ - RAL 7040 MAT, POZOROVACÍ OKNA BARVY ŠEDÉ - RAL 7040 MAT.

LEGENDA MATERIÁLŮ - STĚNY - BARVY, OCHRANY

BA 1 VÝMALBA SV. ŽLUTÁ
NCS S 0530-Y

BA 2 VÝMALBA SV. MODRÁ
NCS S 0505-B20G

BA 3 VÝMALBA SV. ZELENÁ
NCS S 0515-G20Y

BA 4 VÝMALBA SV. ŠEDÁ
NCS S 1000-N

OP OCHRANNÉ PÁSY

NENÍ-LI UVEDENO JINAK, JEDNÁ SE O VÝMALBU / NÁTĚR V BARVĚ BILÁ
KRYTÝ ROHŮ V BARVĚ BILÉ RAL 9003, OCHRANNÉ PÁSY ČI PLÁTY NA STĚNÁCH V BARVĚ SV. MODRÉ
NCS 1030-R90B

LEGENDA MÍSTNOSTÍ

Č.M.	NÁZEV MÍSTNOSTI	m²	POVRCH PODLAHY	OZ.	POVRCH STĚN	POVRCH STROPU
101	ČEKÁRNA / CHODBA	76,94	PVC	A1		KAZETOVÝ PODHLED SH = 3000
102	VÝŠETŘOVNA	18,75	PVC	A1	O.N., K.O. ZA LINKOU v = 1500, dl = 2700	SDK PODHLED SH = 3400
103	PŘEVLEKÁRNA	6,40	PVC	A1		KAZETOVÝ PODHLED SH = 2800
104	ELEKTROLÉČBA	36,87	PVC ELEKTROSTAT. VODIVÉ	C1	O.N., K.O. ZA LINKOU v = 1500, dl = 2600	SDK PODHLED SH = 3400
105	LASER	8,01	PVC ELEKTROSTAT. VODIVÉ	C1	OMYVATELNÝ NÁTĚR MATNÝ	KAZETOVÝ PODHLED SH = 2800
106	MAGNETOTERAPIE	11,91	PVC ELEKTROSTAT. VODIVÉ	C1	OMYVATELNÝ NÁTĚR MATNÝ	SDK PODHLED SH = 3400
107	VODOLÉČBA	19,05	PVC	B1	O.N., K.O. ZA UMYVADLEM v = 2020, dl = 1400	SDK PODHLED IMPREG. SH = 3400
108	EVIDENCE / KARTOTÉKA	5,62	PVC	A1		KAZETOVÝ PODHLED SH = 2800
109	INDIVIDUÁLNÍ CVIKY	20,75	PVC	A1	K.O. ZA UMYVADLEM v = 2020, dl = 1700	SDK PODHLED SH = 3000 / 3400
110	SKLAD	7,99	PVC			KAZETOVÝ PODHLED AKUSTICKÝ, SH = 2800
111	INDIVIDUÁLNÍ CVIKY	13,81	PVC	A1	K.O. ZA UMYVADLEM v = 2020, dl = 1900	SDK PODHLED SH = 3400
112	INDIVIDUÁLNÍ CVIKY	17,04	PVC	A1	K.O. ZA UMYVADLEM v = 2020, dl = 2100	SDK PODHLED SH = 3000
113	INDIVIDUÁLNÍ CVIKY	12,64	PVC	A1	K.O. ZA UMYVADLEM v = 2020, dl = 1600	SDK PODHLED SH = 3000
114	INDIVIDUÁLNÍ CVIKY	11,79	PVC	A1	K.O. ZA UMYVADLEM v = 2020, dl = 1700	SDK PODHLED SH = 3400
115	INDIVIDUÁLNÍ CVIKY	22,58	PVC	A1	K.O. ZA UMYVADLEM v = 2020, dl = 1500	SDK PODHLED SH = 3400
116	MASÁŽE	7,80	PVC	A1	K.O. ZA UMYVADLEM v = 2020, dl = 1500	SDK PODHLED SH = 3000 / 3400
117	DMZ	5,37	PVC	A1	K.O. ZA LINKOU v = 1500, dl = 2990	SDK PODHLED SH = 3400
118	ŠATNA	3,94	PVC	A1		SDK PODHLED SH = 3400
119	PŘEDSÍŇ	3,52	KERAMICKÁ DLAŽBA	E1	KERAMICKÝ OBKLAD v = 2020	KAZETOVÝ PODHLED SH = 3400
120	KABINA WC	1,18	KERAMICKÁ DLAŽBA	E1	KERAMICKÝ OBKLAD v = 2020	KAZETOVÝ PODHLED SH = 3000
121	SPRCHA	0,81	KERAMICKÁ DLAŽBA	E2	KERAMICKÝ OBKLAD v = 2020	KAZETOVÝ PODHLED SH = 3000
122	PŘEDSÍŇ WC ŽENY	1,81	KERAMICKÁ DLAŽBA	D1	KERAMICKÝ OBKLAD v = 2020	KAZETOVÝ / SDK IMPREG. PODHLED, SH = 3000 / 3400
123	KABINA WC ŽENY	1,56	KERAMICKÁ DLAŽBA	D1	KERAMICKÝ OBKLAD v = 2020	KAZETOVÝ / SDK IMPREG. PODHLED, SH = 3000 / 3400
124	WC IMOBILNÍ / ŽENY / SPRCHA	4,40	KERAMICKÁ DLAŽBA	E1	KERAMICKÝ OBKLAD v = 2020	KAZETOVÝ PODHLED SH = 2600
125	PŘEDSÍŇ WC MUŽI	3,06	KERAMICKÁ DLAŽBA	D1	KERAMICKÝ OBKLAD v = 2020	KAZETOVÝ PODHLED SH = 2600
126	PISOÁR	1,81	KERAMICKÁ DLAŽBA	D1	KERAMICKÝ OBKLAD v = 2020	KAZETOVÝ PODHLED SH = 2600
127	KABINA WC MUŽI	1,15	KERAMICKÁ DLAŽBA	D1	KERAMICKÝ OBKLAD v = 2020	KAZETOVÝ PODHLED SH = 2600
128	ÚKLID	1,48	KERAMICKÁ DLAŽBA	D1	KERAMICKÝ OBKLAD v = 2020	SDK PODHLED IMPREG. SH = 2600

±0,000 = STÁVAJÍCÍ 1.NP

Revize	Vypracoval	Popis obsahu revize	Datum

LT PROJEKT PROJEKTOVÁNÍ ZDRAVOTNICE VÝSTAVBY		Hlavní inženýr projektu: ING. MARTIN FORAL Vedoucí projektant zakázky: ING. MARTIN FORAL		Investor: NEMOCNICE HUSTOPEČE p.o. BRNĚNSKÁ 716/41, HUSTOPEČ PŠČ 693 01 Tel. +420 519 407 311 http://www.nemocnicehustopece.cz/	
Profese: ARCH - STAV		Zpracovatel dílu: LT PROJEKT a.s., Kroftova 45, 616 00 Brno Tel: +420 533 445 501 Fax: +420 533 445 506 E-mail: martin.foral@ltprojekt.cz		Autorizace:	
Odpovědný projektant: ING. MARTIN FORAL 		Vypracoval: ING. ARCH. TKACZOVÁ 		Kontroloval: ING. MARTIN FORAL 	
Akce: NEMOCNICE HUSTOPEČE ÚPRAVA BÝVALÝCH PROSTOR JIP NA REHABILITAČNÍ PRACOVISTĚ		SO 01		Zakázkové číslo: JDS 17 - 2017 Datum: 07 - 2017 Formát: 8 A4 Stupeň: DSP + DPS	
Obsah: PŮDORYS 1.NP - BAREVNÉ ŘEŠENÍ		Měřítko: 1:100		Číslo výkresu: D1.01-802	