


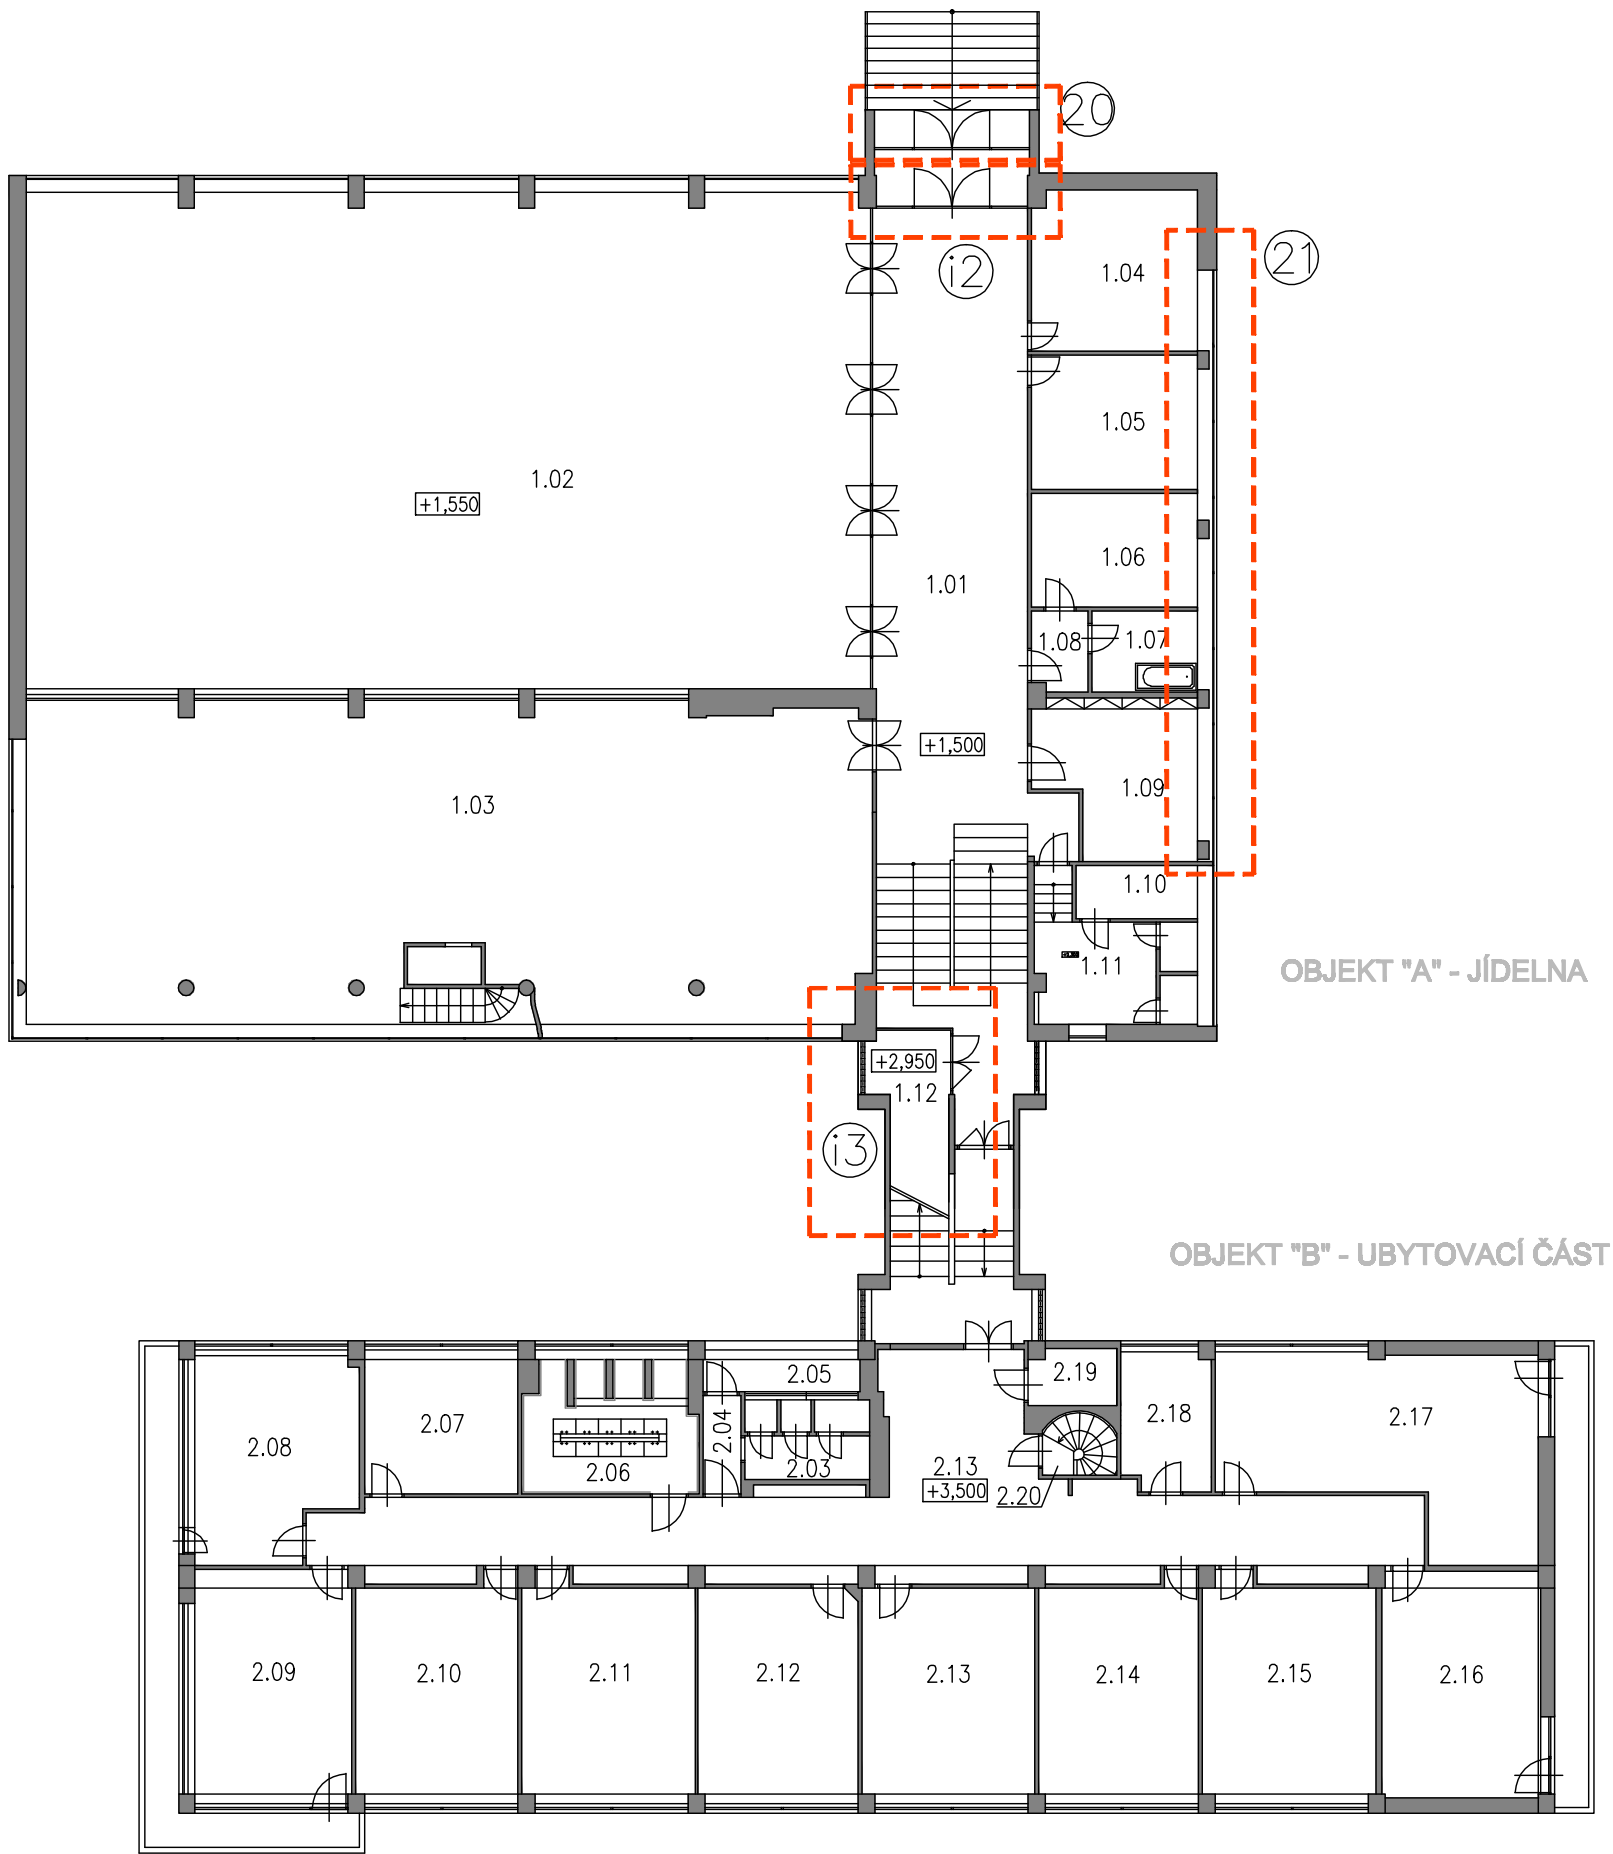

ČÍSLO	ÚČEL MÍSTNOSTI	PLOCHA m²	ČÍSLO	ÚČEL MÍSTNOSTI	PLOCHA m²
1.01	CHODBA	68,54	2.01	SCHODIŠTĚ	–
1.02	JÍDELNA	294,7	2.02	CHODBY	76,40
1.03	KUCHYŇ	184,5	2.03	WC	6,77
1.04	ŠATNA	19,36	2.04	CHODBA	2,60
1.05	KANCELÁŘ	15,62	2.05	LOŽNIE	3,94
1.06	KANCELÁŘ	14,08	2.06	KOUPELNA	17,16
1.07	KOUPELNA	5,74	2.07	LOŽNICE	14,80
1.08	PŘEDSÍŇKA	3,07	2.08	LOŽNICE	20,38
1.09	UMÝVARNA A SKLAD TERMOSÚ	15,35	2.09	LOŽNICE	22,43
1.10	SKLAD	13,38	2.10	LOŽNICE	23,50
1.11	WC MUŽI	4,95	2.11	LOŽNICE	24,73
1.12	VRÁTNICE	7,75	2.12	LOŽNICE	22,98
			2.13	LOŽNICE	24,89
			2.14	LOŽNICE	22,97
			2.15	LOŽNICE	25,33
			2.16	SPOLEČENSKÁ MÍSTNOST	23,12
			2.17	LOŽNICE	25,34
			2.18	VYCHOVATEL	8,35
			2.19	SKLAD	3,53
			2.20	SCHODIŠTĚ	3,20

ŘEŠENÁ ČÁST

Stavebník: Masarykův domov mládeže a Školní jídelna, Brno, Cihlářská 604/21, 602 00		Generální projektant: ING. ARCH. FILIP RUBÁŠ VEVEŘÍ 108 616 00 BRNO filip.rubas@seznam.cz		
Architekt: Ing. arch. Filip Rubáš				
HIP: Ing. arch. Filip Rubáš				
Stavba: MASARYKŮV DOMOV MLÁDEŽE A ŠKOLNÍ JÍDELNA REPASE OKEN A SKLENĚNÝCH DVEŘÍ V UČEBNÁCH, ZRCADLOVÉM SÁLE, VESTIBULU, SUTERÉNU, ŘEDITELSTVÍ A V BYTOVÉ JEDNOTCE				
Místo stavby: Cihlářská 604/21, 602 00 Brno		Kraj: Jihomoravský		
Stavební objekt: OBJEKT "A" - JÍDELNA OBJEKT "B" - UBYTOVACÍ ČÁST				
Část: D. 1. ARCHITEKTONICKÉ A STAVEBNĚ TECHNICKÉ ŘEŠENÍ				
Projektant části PD: Ing.arch.Filip Rubáš		Datum: 10/2017		Č. paré:
Zodp. projektant: Ing.arch.Filip Rubáš		Stupeň PD: DPS		
Vypracoval: Ing.arch.Filip Rubáš		Formát: 3xA4		
Obsah: PŮDORYS 1.NP (A) PŮDORYS 2.NP (B)		Měřítko: 1:200	Č. výkresu: 1.04	Revize: