



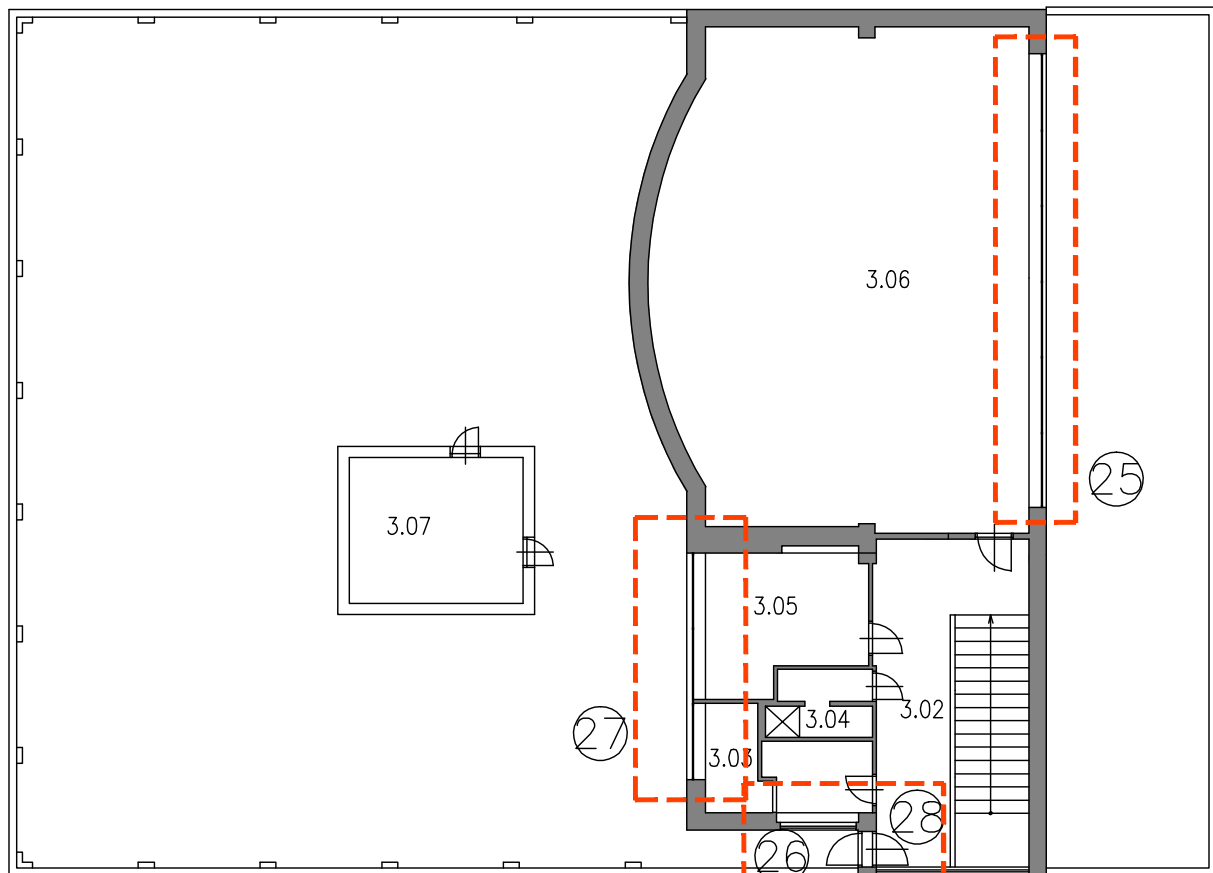


OBJEKT "A" - JÍDELNA

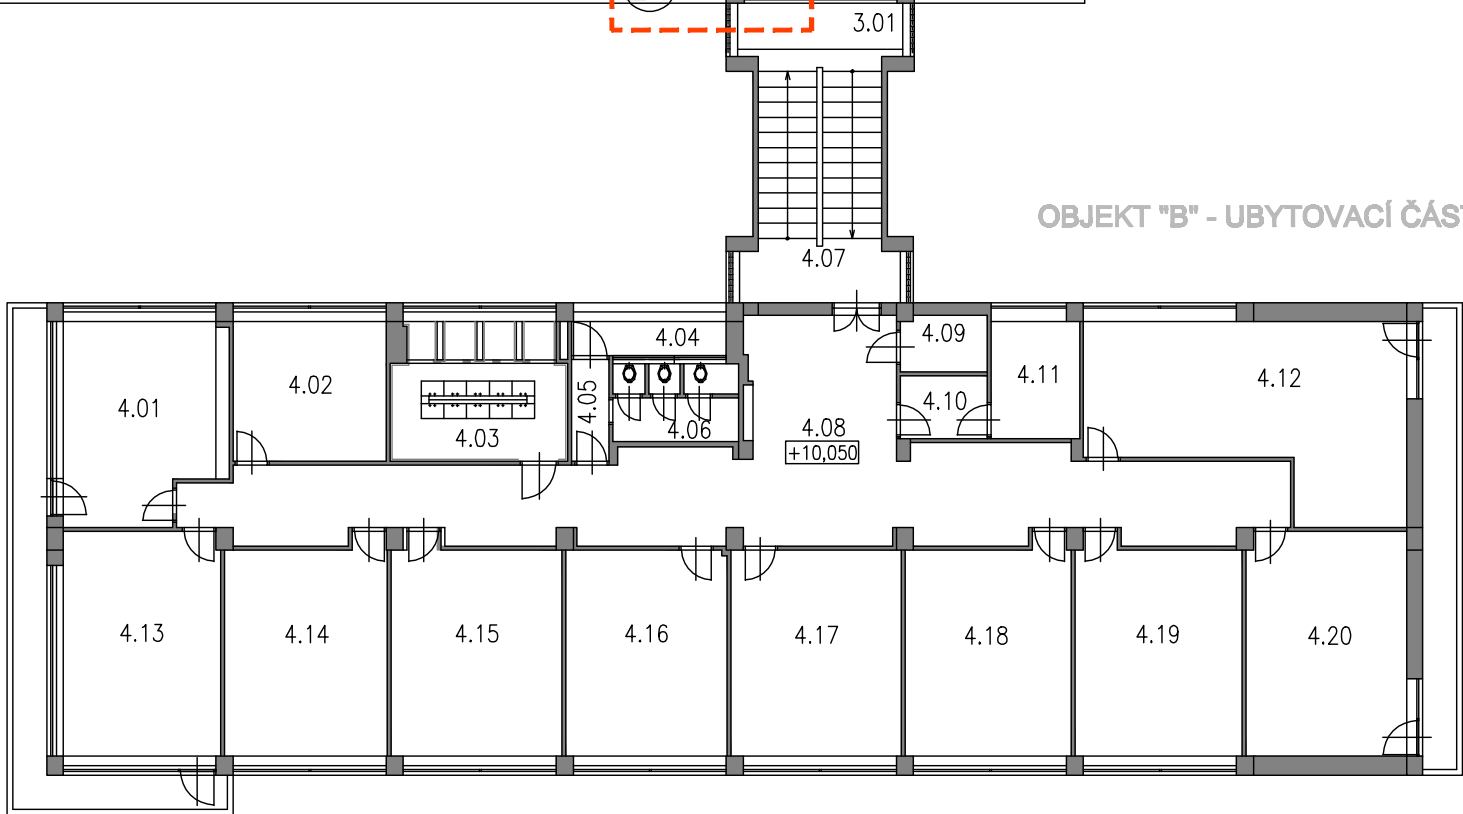

OBJEKT "B" - UBYTOVACÍ ČÁST

ČÍSLO	ÚČEL MÍSTNOSTI	PLOCHA m²	ČÍSLO	ÚČEL MÍSTNOSTI	PLOCHA m²
3.01	CHODBA	—	4.01	LOŽNICE	20,38
3.02	CHODBA	30,70	4.02	SPOLEČENSKÉ ZÁKOUTÍ	14,80
3.03	KANCELÁŘ	8,40	4.03	UMYVÁRNA+SPRCHY	17,16
3.04	WC + SPRCHA – UKLÍZEČKY	5,40	4.04	LODŽIE	3,94
3.05	ŠATNA ÚČINKUJÍCÍCH / ZKUŠEBNA	14,60	4.05	CHODBA	2,60
3.06	TANEČNÍ SÁL	112,0	4.06	WC+PŘEDSÍŇ	6,77
3.07	VZDUCHOTECHNIKA	17,70	4.07	SCHODIŠŤOVÝ PROSTOR	—
			4.08	CHODBA	76,40
			4.09	KUCHYŇKA	3,56
			4.10	PŘEDSÍŇ+SKLAD	3,84
			4.11	KANCELÁŘ	7,28
			4.12	LOŽNICE	34,35
			4.13	LOŽNICE	22,43
			4.14	LOŽNICE	23,50
			4.15	LOŽNICE	24,73
			4.16	LOŽNICE	22,98
			4.17	LOŽNICE	24,89
			4.18	LOŽNICE	22,97
			4.19	LOŽNICE	25,33
			4.20	SPOLEČENSKÁ MÍSTNOST	23,12

ŘEŠENÁ ČÁST

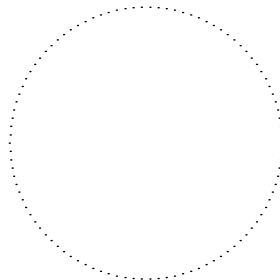

Stavebník: Masarykův domov mládeže a Školní jídelna, Brno, Cihlářská 604/21, 602 00	Generální projektant: ING. ARCH. FILIP RUBÁŠ VEVERÍ 108 616 00 BRNO filip.rubas@seznam.cz
Architekt: Ing. arch. Filip Rubáš	
HIP: Ing. arch. Filip Rubáš	

Stavba: MASARYKŮV DOMOV MLÁDEŽE A ŠKOLNÍ JÍDELNA REPASE OKEN A SKLENĚNÝCH DVEŘÍ V UČEBNÁCH, ZRCADLOVÉM SÁLE, VESTIBULU, SUTERÉNU, ŘEDITELSTVÍ A V BYTOVÉ JEDNOTCE		
Místo stavby: Cihlářská 604/21, 602 00 Brno	Kraj: Jihomoravský	
Stavební objekt: OBJEKT "A" - JÍDELNA OBJEKT "B" - UBYTOVACÍ ČÁST		

Část: D. 1. ARCHITEKTONICKÉ A STAVEBNĚ TECHNICKÉ ŘEŠENÍ			Č. paré:
Projektant části PD:	Ing.arch.Filip Rubáš	Datum: 10/2017	
Zodp. projektant:	Ing.arch.Filip Rubáš	Stupeň PD: DPS	
Vypracoval:	Ing.arch.Filip Rubáš	Formát: 3xA4	
Obsah:	PŮDORYS 3.NP (A) PŮDORYS 4.NP (B)	Měřítko: 1:200	Č. výkresu: 1.06
			Revize: