



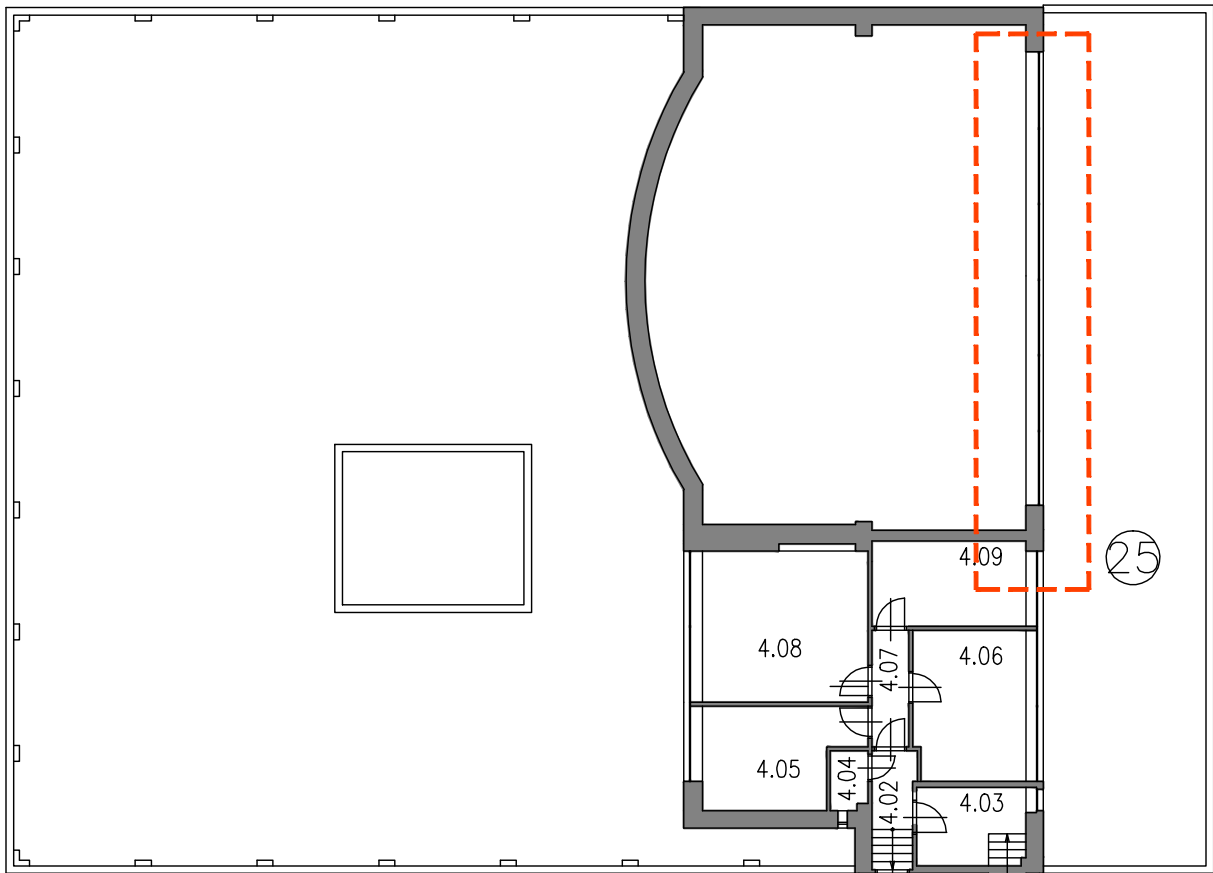

OBJEKT "A" - JÍDELNA

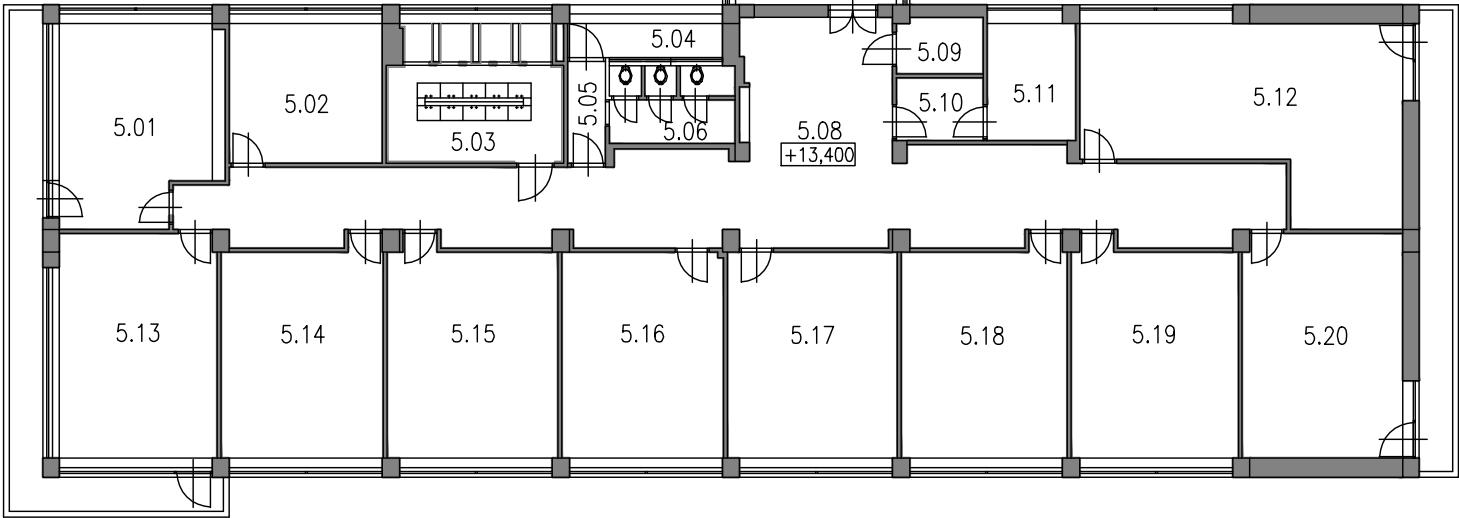


OBJEKT "B" - UBYTOVACÍ ČÁST

ČÍSLO	ÚČEL MÍSTNOSTI	PLOCHA m²	ČÍSLO	ÚČEL MÍSTNOSTI	PLOCHA m²
4.01	CHODBA	–	5.01	LOŽNICE	20,38
4.02	CHODBA	3,30	5.02	SPOLEČENSKÉ ZÁKOUTÍ	14,80
4.03	KOUPELNA / VYCHOVATELKY	6,20	5.03	UMYVÁRNA+SPRCHY	17,16
4.04	WC	1,70	5.04	LODŽIE	3,94
4.05	ZKUŠEBNA	10,60	5.05	CHODBA	2,60
4.06	ZKUŠEBNA	12,00	5.06	WC+PŘEDSÍŇ	6,77
4.07	PŘEDSÍŇ	3,00	5.07	SCHODIŠŤOVÝ PROSTOR	–
4.08	NOČNÍ VYCHOVATELKA	17,20	5.08	CHODBA	76,40
4.09	ZKUŠEBNA	8,80	5.09	SKLAD	3,56
4.10	TANEČNÍ SÁL	112,0	5.10	PŘEDSÍŇ+SKLAD	3,84
			5.11	KANCELÁŘ	7,28
			5.12	LOŽNICE	34,35
			5.13	LOŽNICE	22,43
			5.14	LOŽNICE	23,50
			5.15	LOŽNICE	24,73
			5.16	LOŽNICE	22,98
			5.17	LOŽNICE	24,89
			5.18	LOŽNICE	22,97
			5.19	LOŽNICE	25,33
			5.20	SPOLEČENSKÁ MÍSTNOST	23,12

ŘEŠENÁ ČÁST

25 OKENNÍ SESTAVA ZASAHUJE PŘES VÝŠKU DVOU PODLAŽÍ

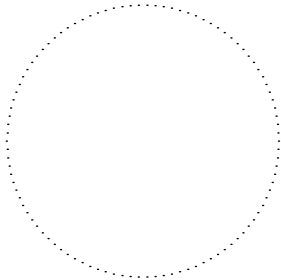

Stavebník: Masarykův domov mládeže a Školní jídelna, Brno, Cihlářská 604/21, 602 00		Generální projektant: ING. ARCH. FILIP RUBÁŠ VEVEŘÍ 108 616 00 BRNO filip.rubas@seznam.cz		
Architekt: Ing. arch. Filip Rubáš				
HIP: Ing. arch. Filip Rubáš				
Stavba: MASARYKŮV DOMOV MLÁDEŽE A ŠKOLNÍ JÍDELNA REPASE OKEN A SKLENĚNÝCH DVEŘÍ V UČEBNÁCH, ZRCADLOVÉM SÁLE, VESTIBULU, SUTERÉNU, ŘEDITELSTVÍ A V BYTOVÉ JEDNOTCE				
Místo stavby: Cihlářská 604/21, 602 00 Brno		Kraj: Jihomoravský		
Stavební objekt: OBJEKT "A" - JÍDELNA OBJEKT "B" - UBYTOVACÍ ČÁST				
Část: D. 1. ARCHITEKTONICKÉ A STAVEBNĚ TECHNICKÉ ŘEŠENÍ			Č. paré:	
Projektant části PD: Ing.arch.Filip Rubáš		Datum: 10/2017		
Zodp. projektant: Ing.arch.Filip Rubáš		Stupeň PD: DPS		
Vypracoval: Ing.arch.Filip Rubáš		Formát: 3xA4		
Obsah: PŮDORYS 4.NP (A) PŮDORYS 5.NP (B)		Měřítko: 1:200	Č. výkresu: 1.07	Revize: