



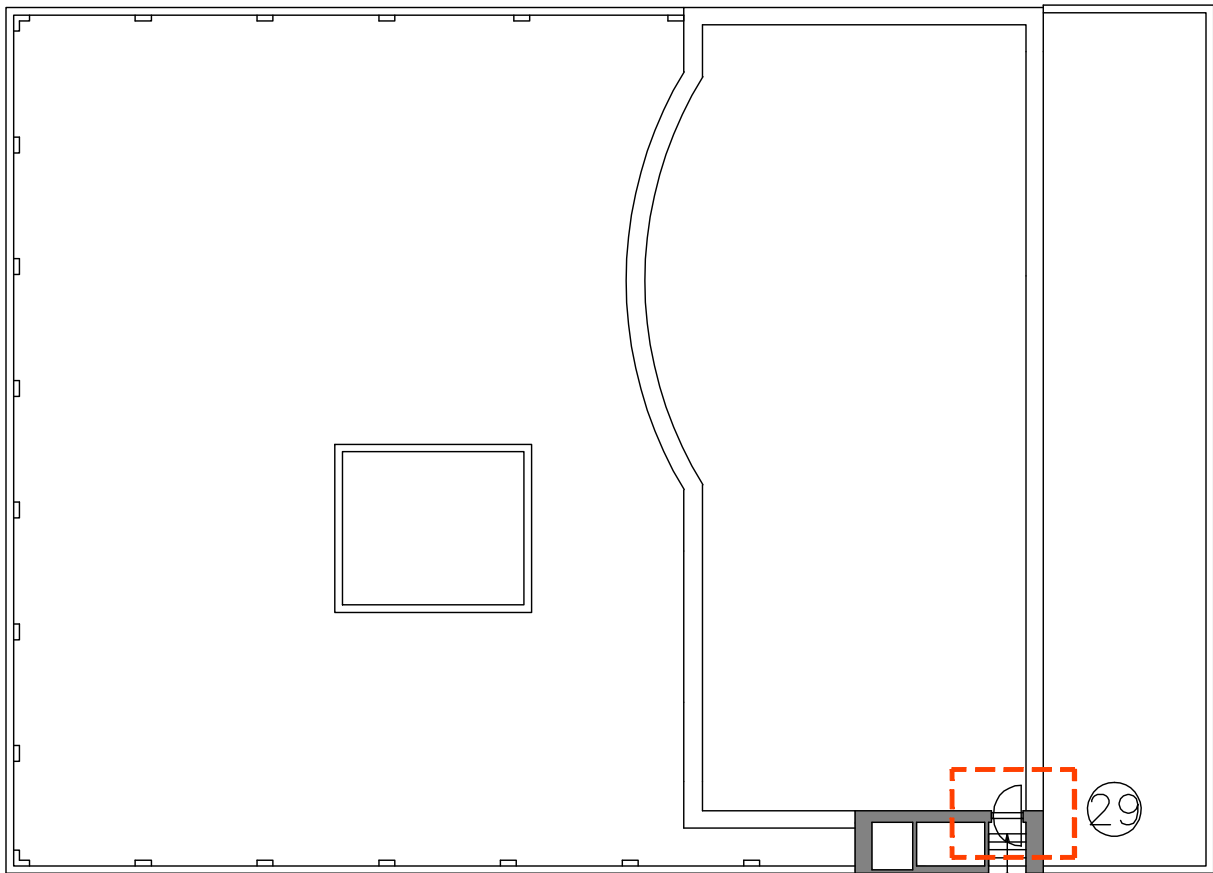


OBJEKT "A" - JÍDELNA

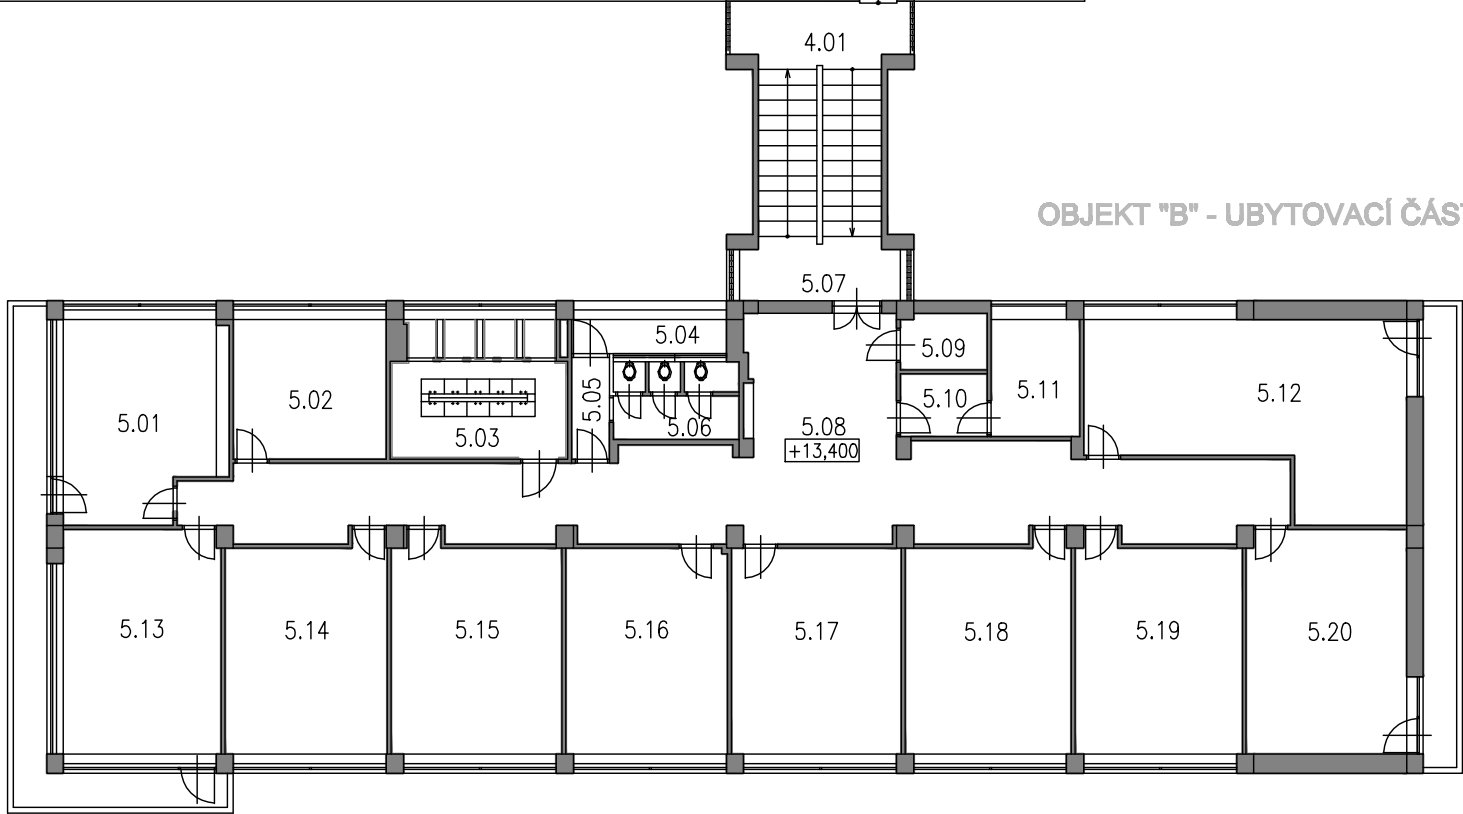

OBJEKT "B" - UBYTOVACÍ ČÁST

ČÍSLO	ÚČEL MÍSTNOSTI	PLOCHA m²	ČÍSLO	ÚČEL MÍSTNOSTI	PLOCHA m²
4.01	CHODBA	–	5.01	LOŽNICE	20,38
4.02	CHODBA	3,30	5.02	SPOLEČENSKÉ ZÁKOUTÍ	14,80
4.03	KOUPELNA / VYCHOVATELKY	6,20	5.03	UMYVÁRNA+SPRCHY	17,16
4.04	WC	1,70	5.04	LODŽIE	3,94
4.05	ZKUŠEBNA	10,60	5.05	CHODBA	2,60
4.06	ZKUŠEBNA	12,00	5.06	WC+PŘEDSÍŇ	6,77
4.07	PŘEDSÍŇ	3,00	5.07	SCHODIŠŤOVÝ PROSTOR	–
4.08	NOČNÍ VYCHOVATELKA	17,20	5.08	CHODBA	76,40
4.09	ZKUŠEBNA	8,80	5.09	SKLAD	3,56
4.10	TANEČNÍ SÁL	112,0	5.10	PŘEDSÍŇ+SKLAD	3,84
			5.11	KANCELÁŘ	7,28
			5.12	LOŽNICE	34,35
			5.13	LOŽNICE	22,43
			5.14	LOŽNICE	23,50
			5.15	LOŽNICE	24,73
			5.16	LOŽNICE	22,98
			5.17	LOŽNICE	24,89
			5.18	LOŽNICE	22,97
			5.19	LOŽNICE	25,33
			5.20	SPOLEČENSKÁ MÍSTNOST	23,12

ŘEŠENÁ ČÁST

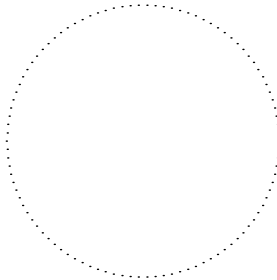

Stavebník: Masarykův domov mládeže a Školní jídelna, Brno, Cihlářská 604/21, 602 00		Generální projektant: ING. ARCH. FILIP RUBÁŠ VEVERÍ 108 616 00 BRNO filip.rubas@seznam.cz	
Architekt: Ing. arch. Filip Rubáš			
HIP: Ing. arch. Filip Rubáš			
Stavba: MASARYKŮV DOMOV MLÁDEŽE A ŠKOLNÍ JÍDELNA REPASE OKEN A SKLENĚNÝCH DVEŘÍ V UČEBNÁCH, ZRCADLOVÉM SÁLE, VESTIBULU, SUTERÉNU, ŘEDITELSTVÍ A V BYTOVÉ JEDNOTCE			
Místo stavby:	Cihlářská 604/21, 602 00 Brno	Kraj: Jihomoravský	
Stavební objekt: OBJEKT "A" - JÍDELNA OBJEKT "B" - UBYTOVACÍ ČÁST			
Část: D. 1. ARCHITEKTONICKÉ A STAVEBNĚ TECHNICKÉ ŘEŠENÍ		Č. paré:	
Projektant části PD:	Ing.arch.Filip Rubáš		Datum: 10/2017
Zodp. projektant:	Ing.arch.Filip Rubáš		Stupeň PD: DPS
Vypracoval:	Ing.arch.Filip Rubáš		Formát: 3xA4
Obsah: PŮDORYS STŘECHY (A) PŮDORYS 5.NP (B)	Měřítko: 1:200	Č. výkresu: 1.08	Revize: