



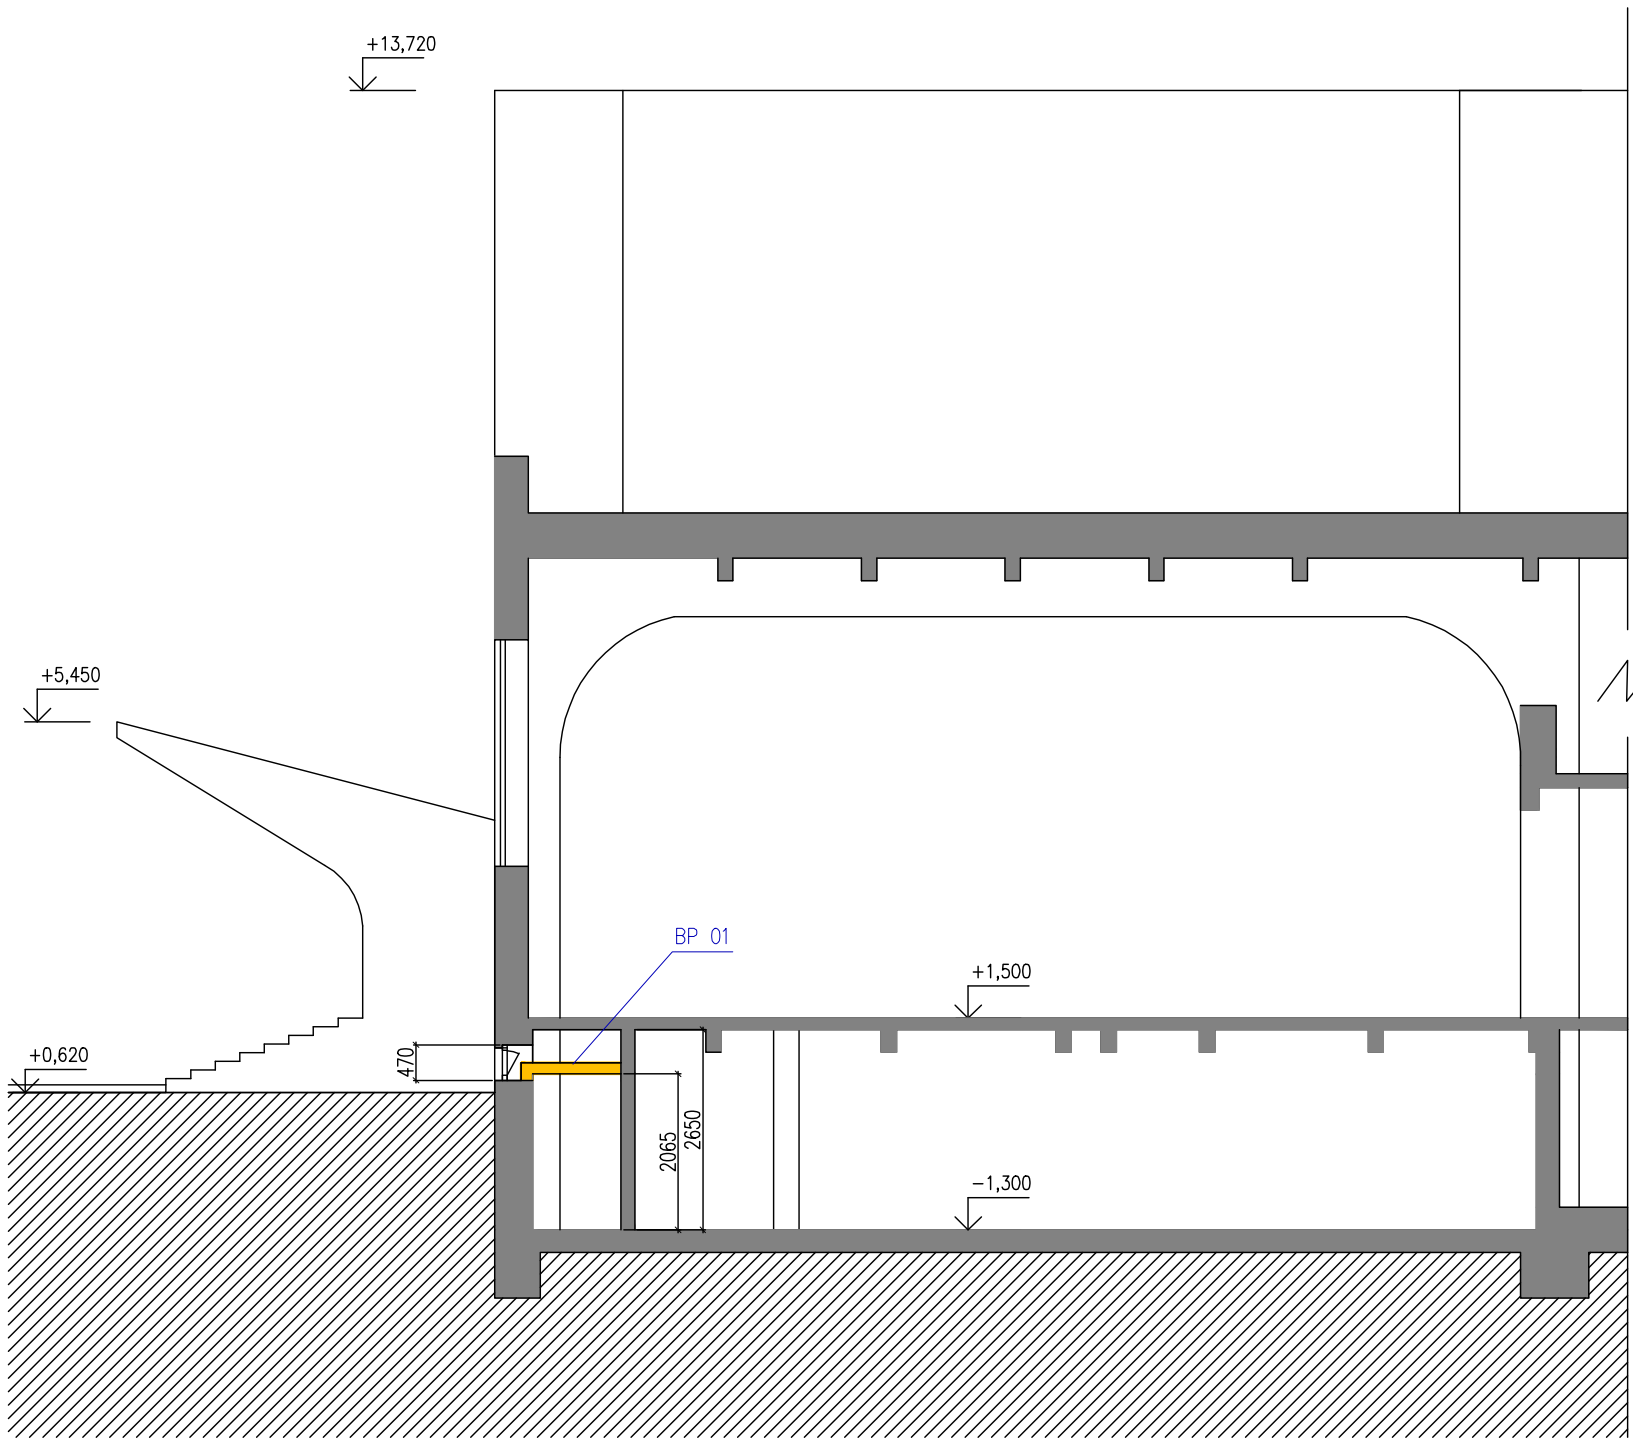

ŘEZ A-A'

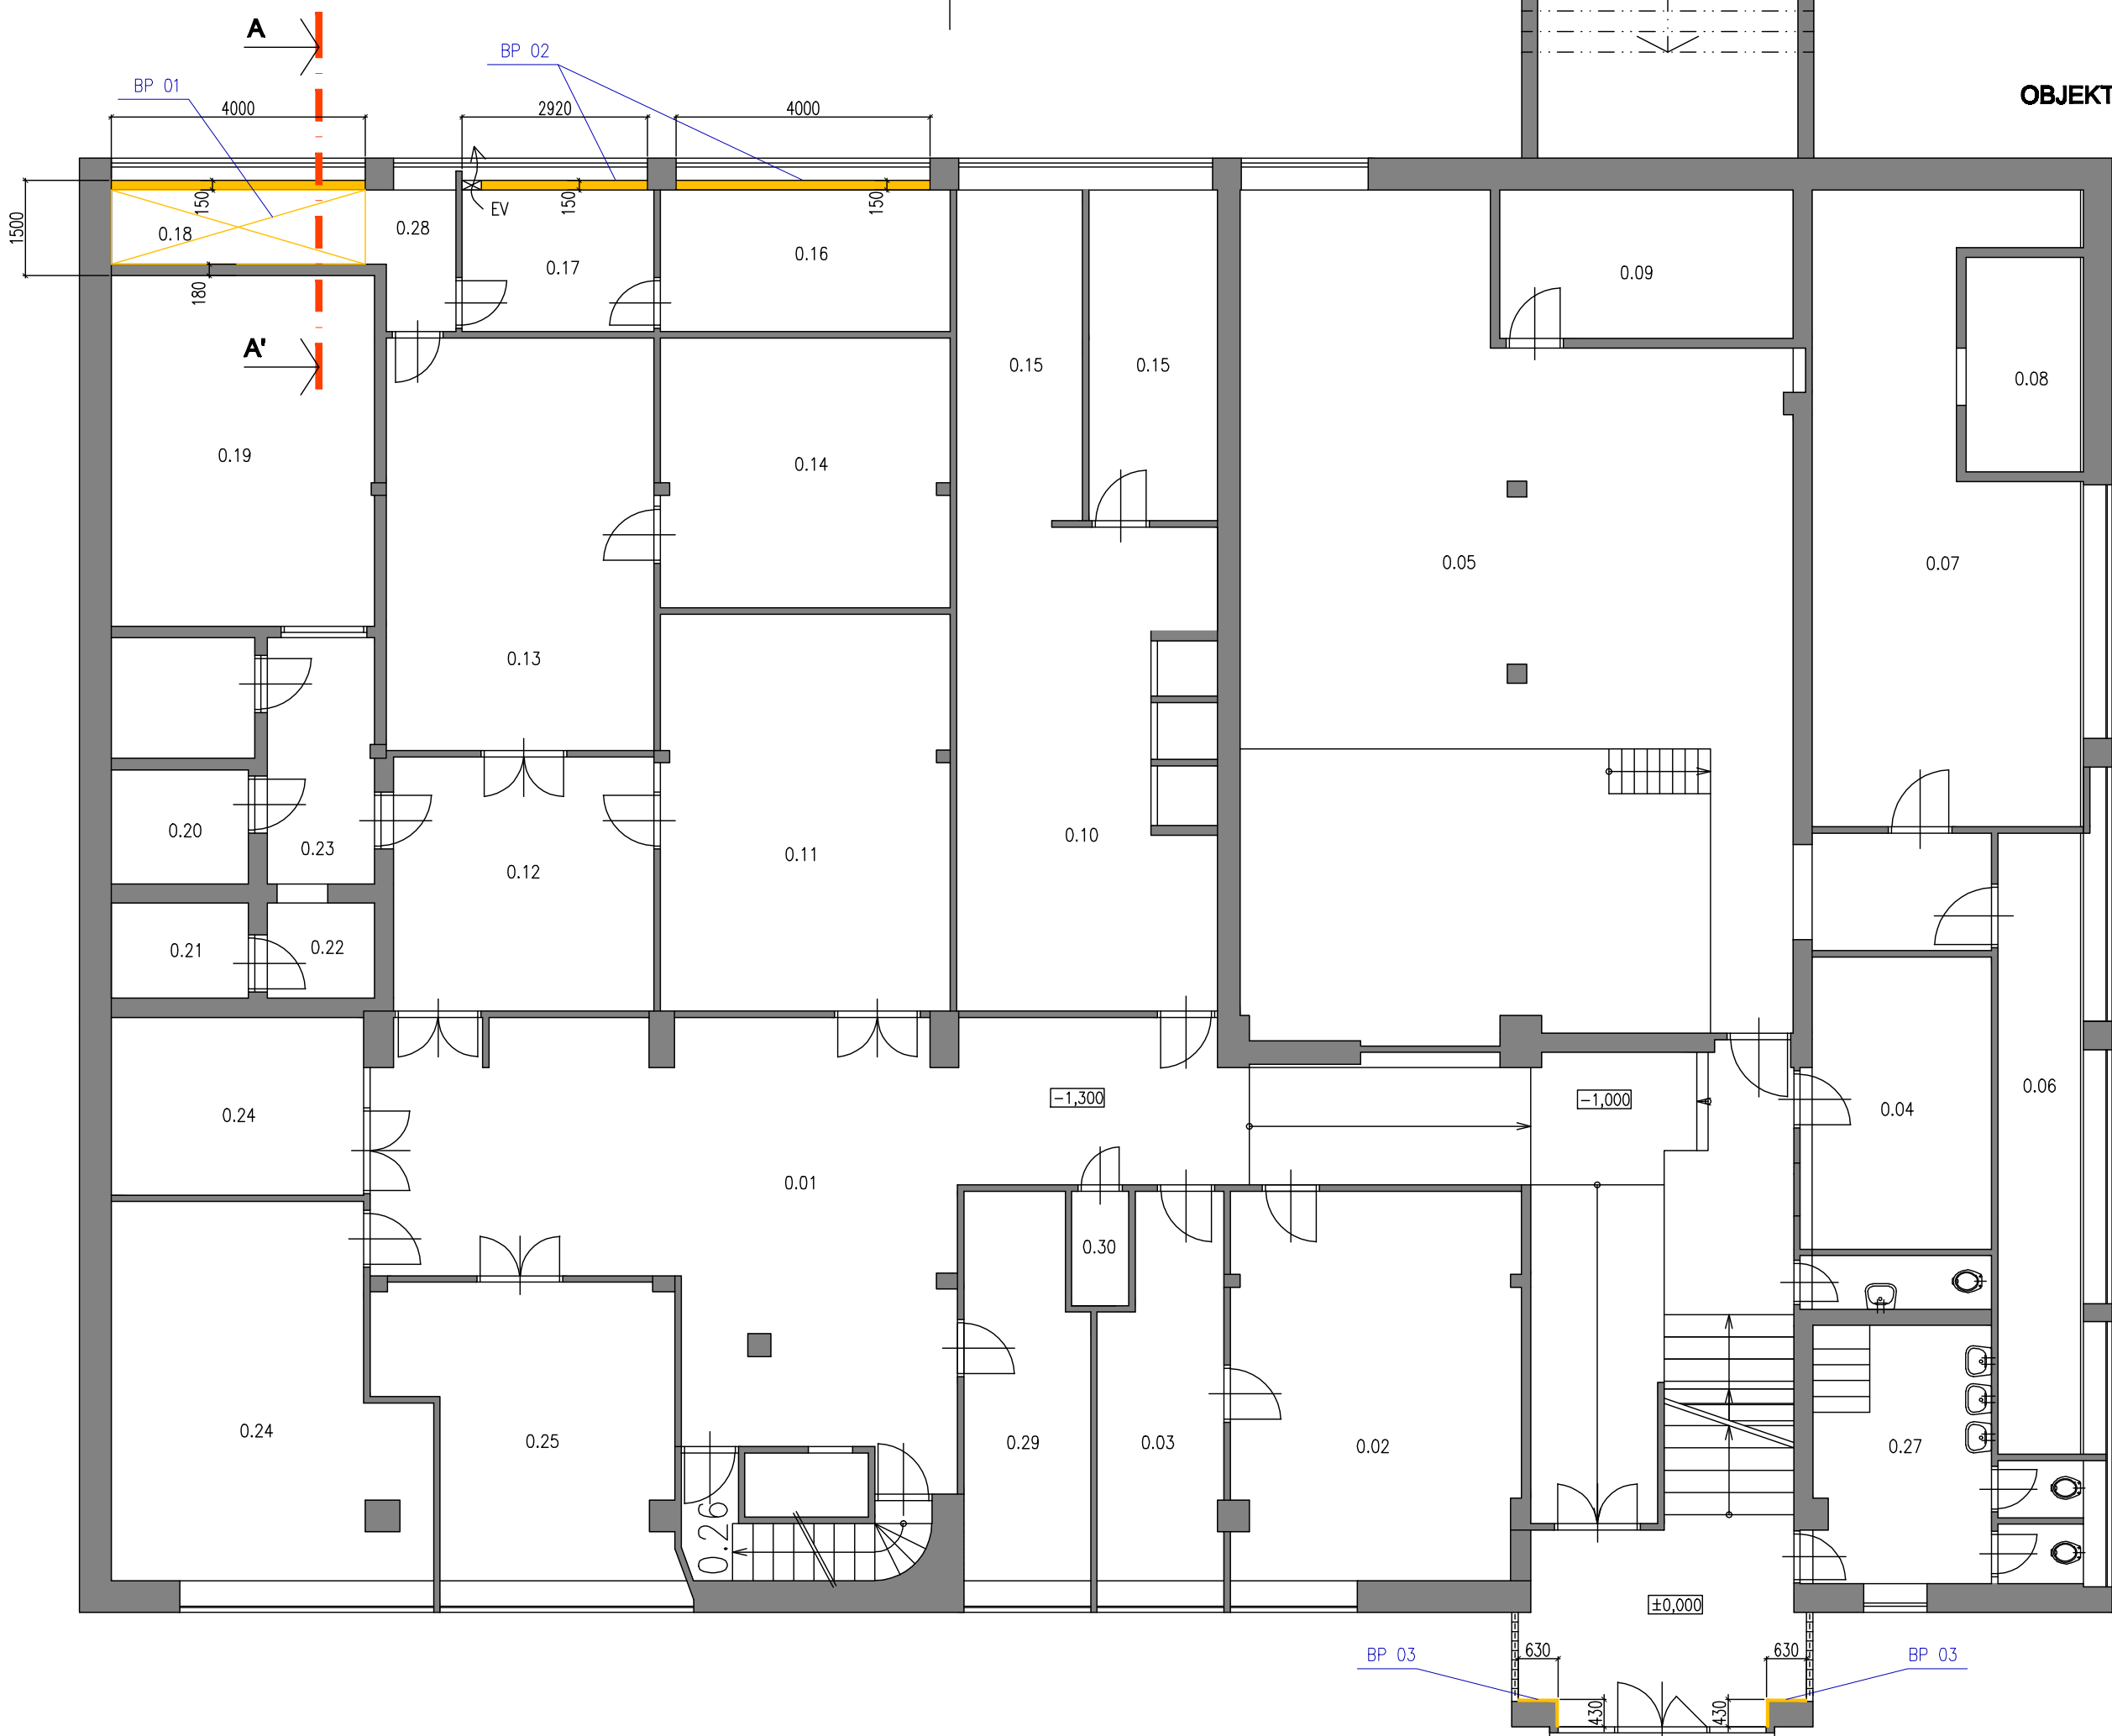

OBJEKT "A" - JÍDELNA

LEGENDA BOURACÍCH / PŘÍPRAVNÝCH PRACÍ

BP 01 Vybourání monolitického mezistropu v rozsahu místnosti 0.18, včetně případné podezdívky v okenním otvoru. Stěna mezi m.č.0.18 a 0.19 musí být zůstat zachována (včetně obkladu na straně 0.19), včetně větracích otvorů (osadit sítky proti hmyzu). Pokud při bouracích pracích dojde k poškození stěny, je po vybourání mezistropu tuto nutné zpětně dozdit a ze strany 0.19 zomítat. Parapet a ostění světlíkových oken zapravit, zomítat, parapet natřít matným omyvatelným nátěrem. Výška otvoru 470mm. (Položka 1 dle Výpisu výplní otvorů). Pod mezistropem je zavěšeno vedení ústředního vytápění, které skrz mezistrop prochází do vyššího podlaží – nutno ochránit proti poškození a zajistit jeho převěšení na vrchní stropní k–cíl

BP 02 Vybourání zazdívek světlíkových oken. V místnosti 0.17 demontovat ventilátor. Parapet, nadpraží a ostění světlíkových oken zapravit, zomítat, parapet natřít matným omyvatelným nátěrem. Výška otvoru 470mm. (Položka 2 dle Výpisu výplní otvorů).

BP 03 Demontáž interiového obkladu v. cca 1,5m (laminovaná DTD) včetně nosné podkonstrukce. Plochy pilířů, resp. stěn pod obkladem opravit, povrch omítky v rozsahu příslušné plochy sjednotit.

Rozsah bouracích prací může být upraven na základě na základě skutečností, které se zjistí při rekonstrukci.  
V místě provádění bouracích prací musí být zajištěno odpojení energií, zejména elektrické.  
Postup bouracích prací (stěn) nutno volit tak, aby nedošlo k narušení či poškození jakýchkoliv případných instalací, sousedících zachovávaných konstrukcí, výplní otvorů, atd.  
Při provádění bouracích prací musí být staticky zajištěny zachovávané nosné konstrukce.  
Doplňkovými sondami rovněž ověřit statickou funkci bouraných konstrukcí (uložení mezistropu, přiček, napojení a provázání s jinými konstrukcemi, apod.).  
Všechny práce musí být prováděny odborně způsobilými osobami!  
Při výstavbě musí být základní požadavky k zajištění bezpečnosti práce dle platných vyhlášek BOZP.

STÁVAJÍCÍ KONSTRUKCE

BOURANÉ, RESP. ODSTRAŇOVANÉ KONSTRUKCE

PŮDORYS 2.NP

|   |  |                                                 |                  |
|---|--|-------------------------------------------------|------------------|
| Stavebník: Mesarykův domov mládeže a Školní jídelna,<br>Brno, Cihlářská 804/21, 602 00                                                                                  |  | Generální projektant:<br>ING. ARCH. FILIP RUBÁŠ |                  |
| Architekt: Ing. arch. Filip Rubáš   |  | VEVERÍ 108                                      |                  |
| HIP: Ing. arch. Filip Rubáš   |  | 616 00 BRNO                                     |                  |
|   |  | filip.rubas@seznam.cz                           |                  |
| Stavba: MASARYKŮV DOMOV MLÁDEŽE A ŠKOLNÍ JÍDELNA<br>REPASE OKEN A SKLENĚNÝCH DVEŘÍ V UČEBNÁCH, ZRCADLOVÉM SÁLE,<br>VESTIBULU, SUTERÉNU, ŘEDITELSTVÍ A V BYTOVÉ JEDNOTCE |  |                                                 |                  |
| Místo stavby: Cihlářská 804/21, 602 00 Brno   |  | Kraj: Jihomoravský                              |                  |
| Stavební objekt: OBJEKT "A" - JÍDELNA   |  |                                                 |                  |
| Část: D. 1. ARCHITEKTONICKÉ A STAVEBNĚ TECHNICKÉ ŘEŠENÍ   |  |                                                 |                  |
| Projektant části PD: Ing.arch.Filip Rubáš   |  | Datum: 10/2017                                  |                  |
| Zodp. projektant: Ing.arch.Filip Rubáš   |  | Stupeň PD: DPS                                  |                  |
| Vyracoval: Ing.arch.Filip Rubáš   |  | Formát: 3xA4                                    |                  |
| Obsah: PŘÍPRAVNÉ A BOURACÍ PRÁCE<br>PŮDORYS 1.PP (A)   |  | Měřítko: 1:100                                  | Č. výkresu: 1.11 |
|   |  | Revize:                                         |                  |