


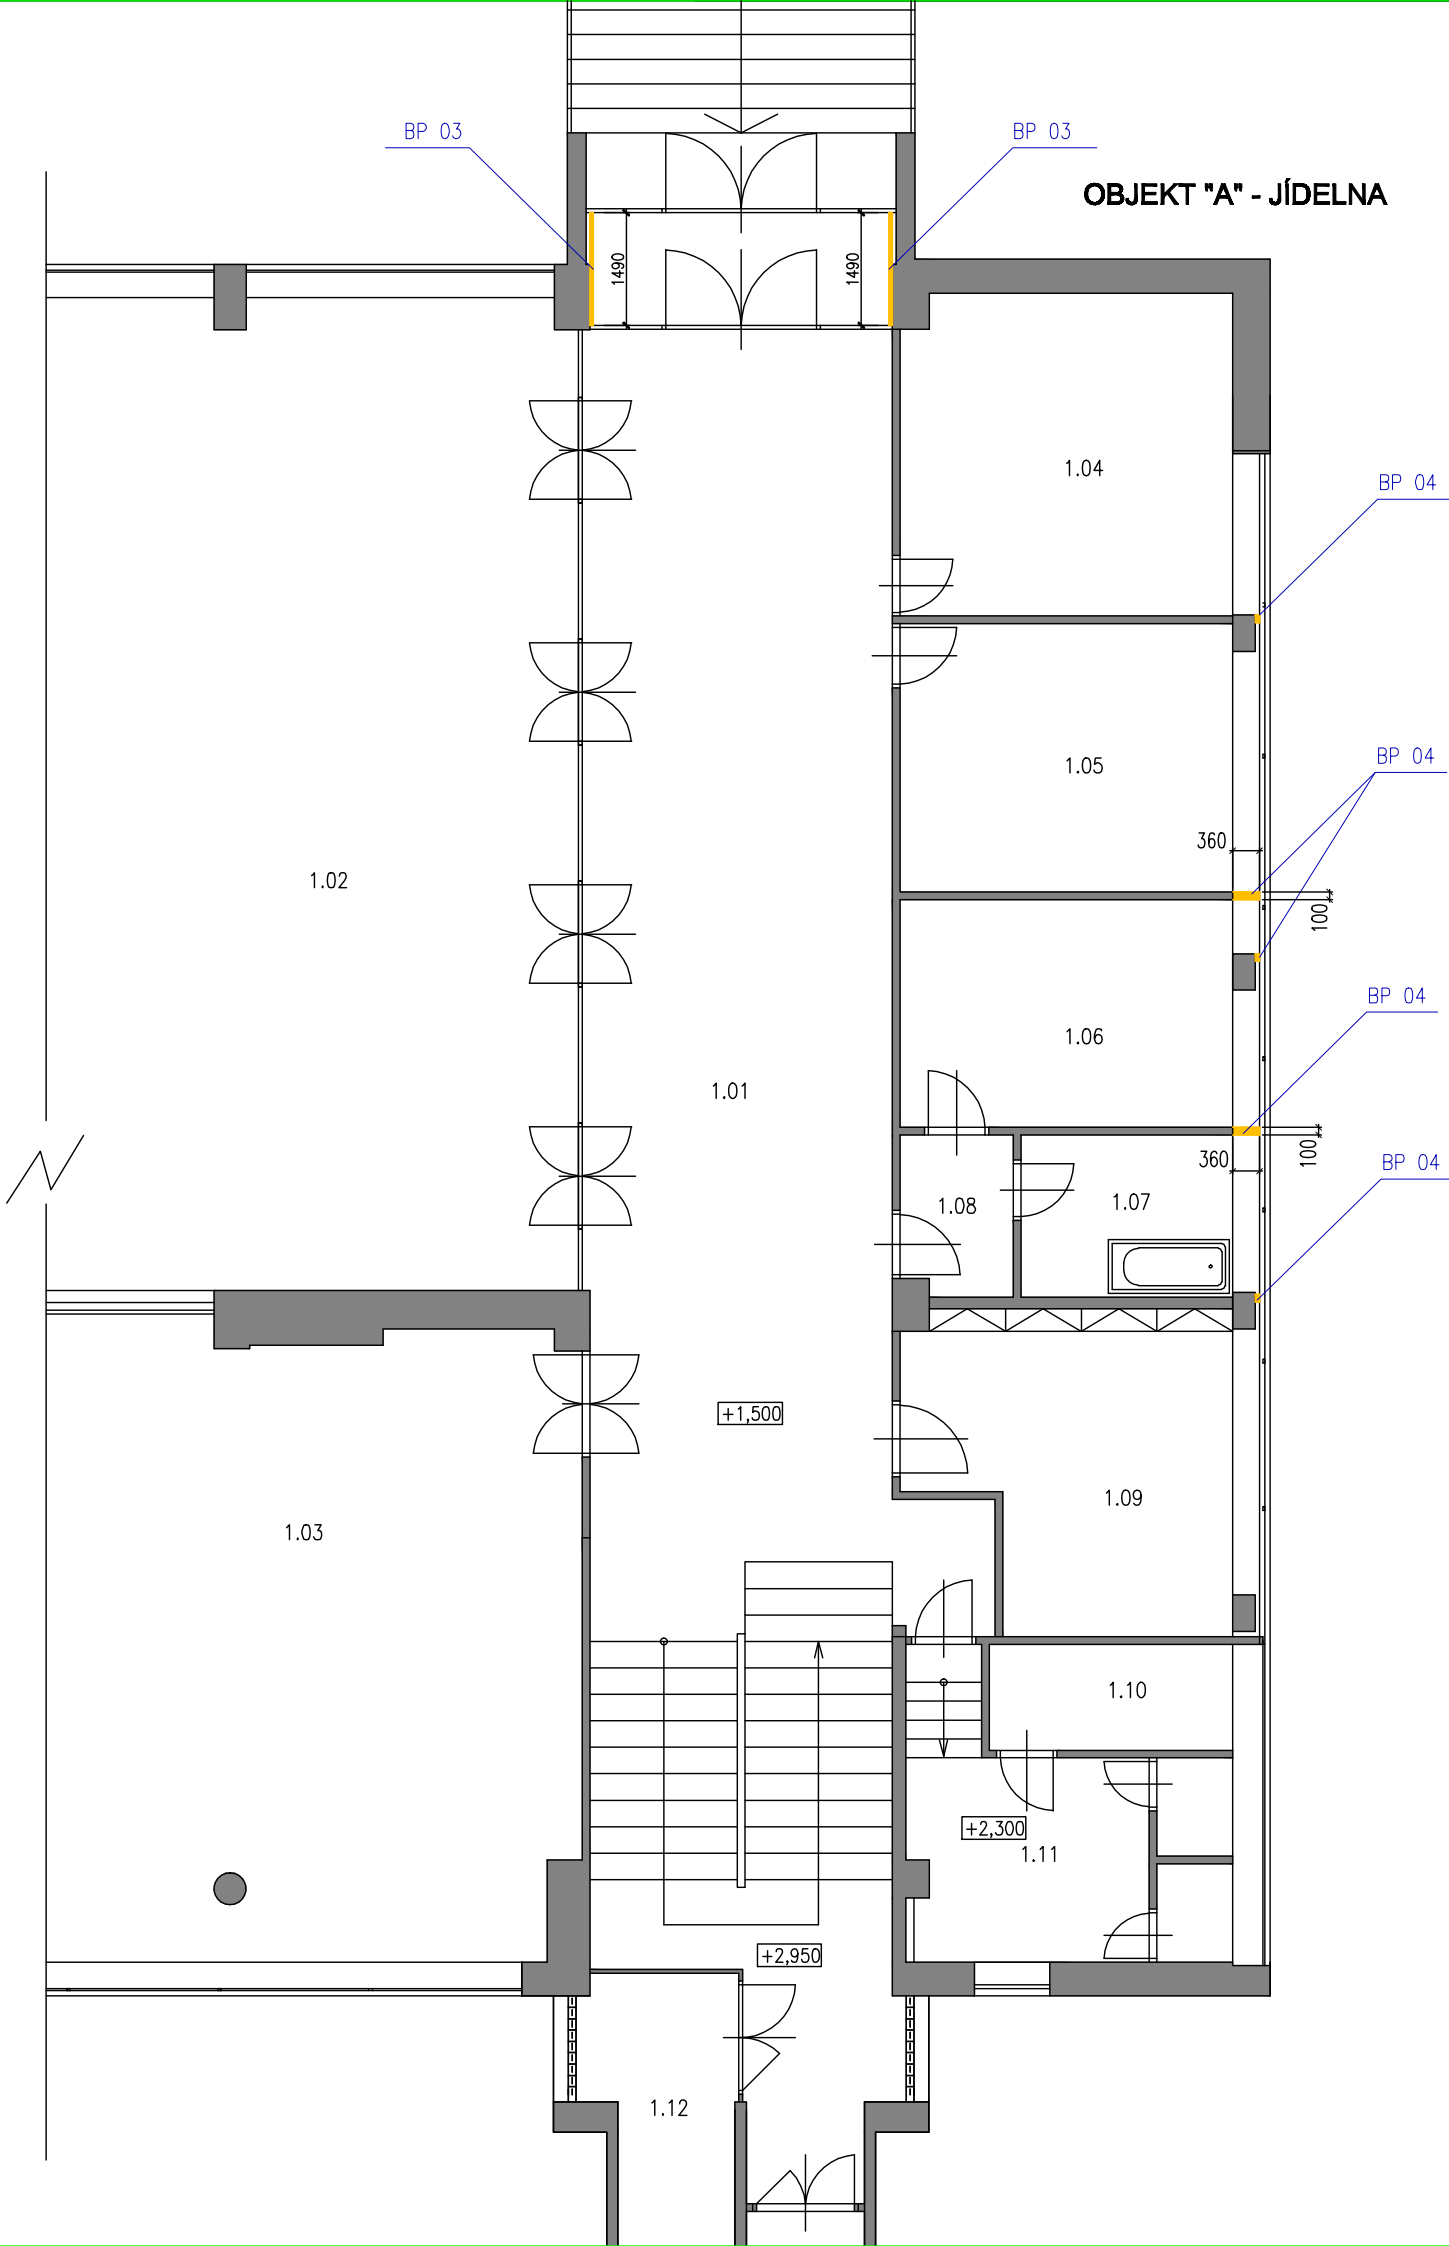

LEGENDA BOURACÍCH / PŘÍPRAVNÝCH PRACÍ

BP 03 Demontáž interierového obkladu v. cca 1,5m (laminovaná DTD) včetně nosné podkonstrukce. Plochy pilířů, resp. stěn pod obkladem opravit, povrch omítky v rozsahu příslušné plochy sjednotit.

BP 04 Odbourání konců příček, dotažených ke sklu oken, resp. vybourání dozdívek mezi nosnými pilíři a okny. Po provedení repase oken budou příčky zpětně dozděny v ODLIŠNÉM rozsahu – viz položka 21 Výpisu výplní otvorů. (Mezi čelem příčky a oknem ponechat mezeru).

PODROBNĚJI VIZ VÝPIS VÝPLNÍ OTVORŮ, LIST Č.18.

Rozsah bouracích prací může být upraven na základě na základě skutečností, které se zjistí při rekonstrukci.
V místě provádění bouracích prací musí být zajištěno odpojení energií, zejména elektrické.
Postup bouracích prací (stěn) nutno volit tak, aby nedošlo k narušení či poškození jakýchkoliv případných instalací, sousedících zachovávaných konstrukcí, výplní otvorů, atd.
Při provádění bouracích prací musí být staticky zajištěny zachovávané nosné konstrukce.
Doplňkovými sondami rovněž ověřit statickou funkci bouraných konstrukcí (uložení mezistropu, příček, napojení a provázání s jinými konstrukcemi, apod.).
Všechny práce musí být prováděny odborně způsobilými osobami!
Při výstavbě musí být základní požadavky k zajištění bezpečnosti práce dle platných vyhlášek BOZP.

- STÁVAJÍCÍ KONSTRUKCE
- BOURANÉ, RESP. ODSTRAŇOVANÉ KONSTRUKCE

Stavebník: Masarykův domov mládeže a Školní jídelna, Brno, Cihlářská 604/21, 602 00		Generální projektant: ING. ARCH. FILIP RUBÁŠ VEVERÍ 108 616 00 BRNO filip.rubas@seznam.cz	
Architekt: Ing. arch. Filip Rubáš			
HIP: Ing. arch. Filip Rubáš			
Stavba: MASARYKŮV DOMOV MLÁDEŽE A ŠKOLNÍ JÍDELNA REPASE OKEN A SKLENĚNÝCH DVEŘÍ V UČEBNÁCH, ZRCADLOVÉM SÁLE, VESTIBULU, SUTERÉNU, ŘEDITELSTVÍ A V BYTOVÉ JEDNOTCE			
Místo stavby: Cihlářská 604/21, 602 00 Brno		Kraj: Jihomoravský	
Stavební objekt: OBJEKT "A" - JÍDELNA			
Část: D. 1. ARCHITEKTONICKÉ A STAVEBNĚ TECHNICKÉ ŘEŠENÍ		Č. paré:	
Projektant části PD:	Ing.arch.Filip Rubáš		Datum: 10/2017
Zodp. projektant:	Ing.arch.Filip Rubáš		Stupeň PD: DPS
Vypracoval:	Ing.arch.Filip Rubáš		Formát: 3xA4
Obsah: PŘÍPRAVNÉ A BOURACÍ PRÁCE PŮDORYS 1.NP (A)	Měřítko: 1:100	Č. výkresu: 1.12	Revize: