


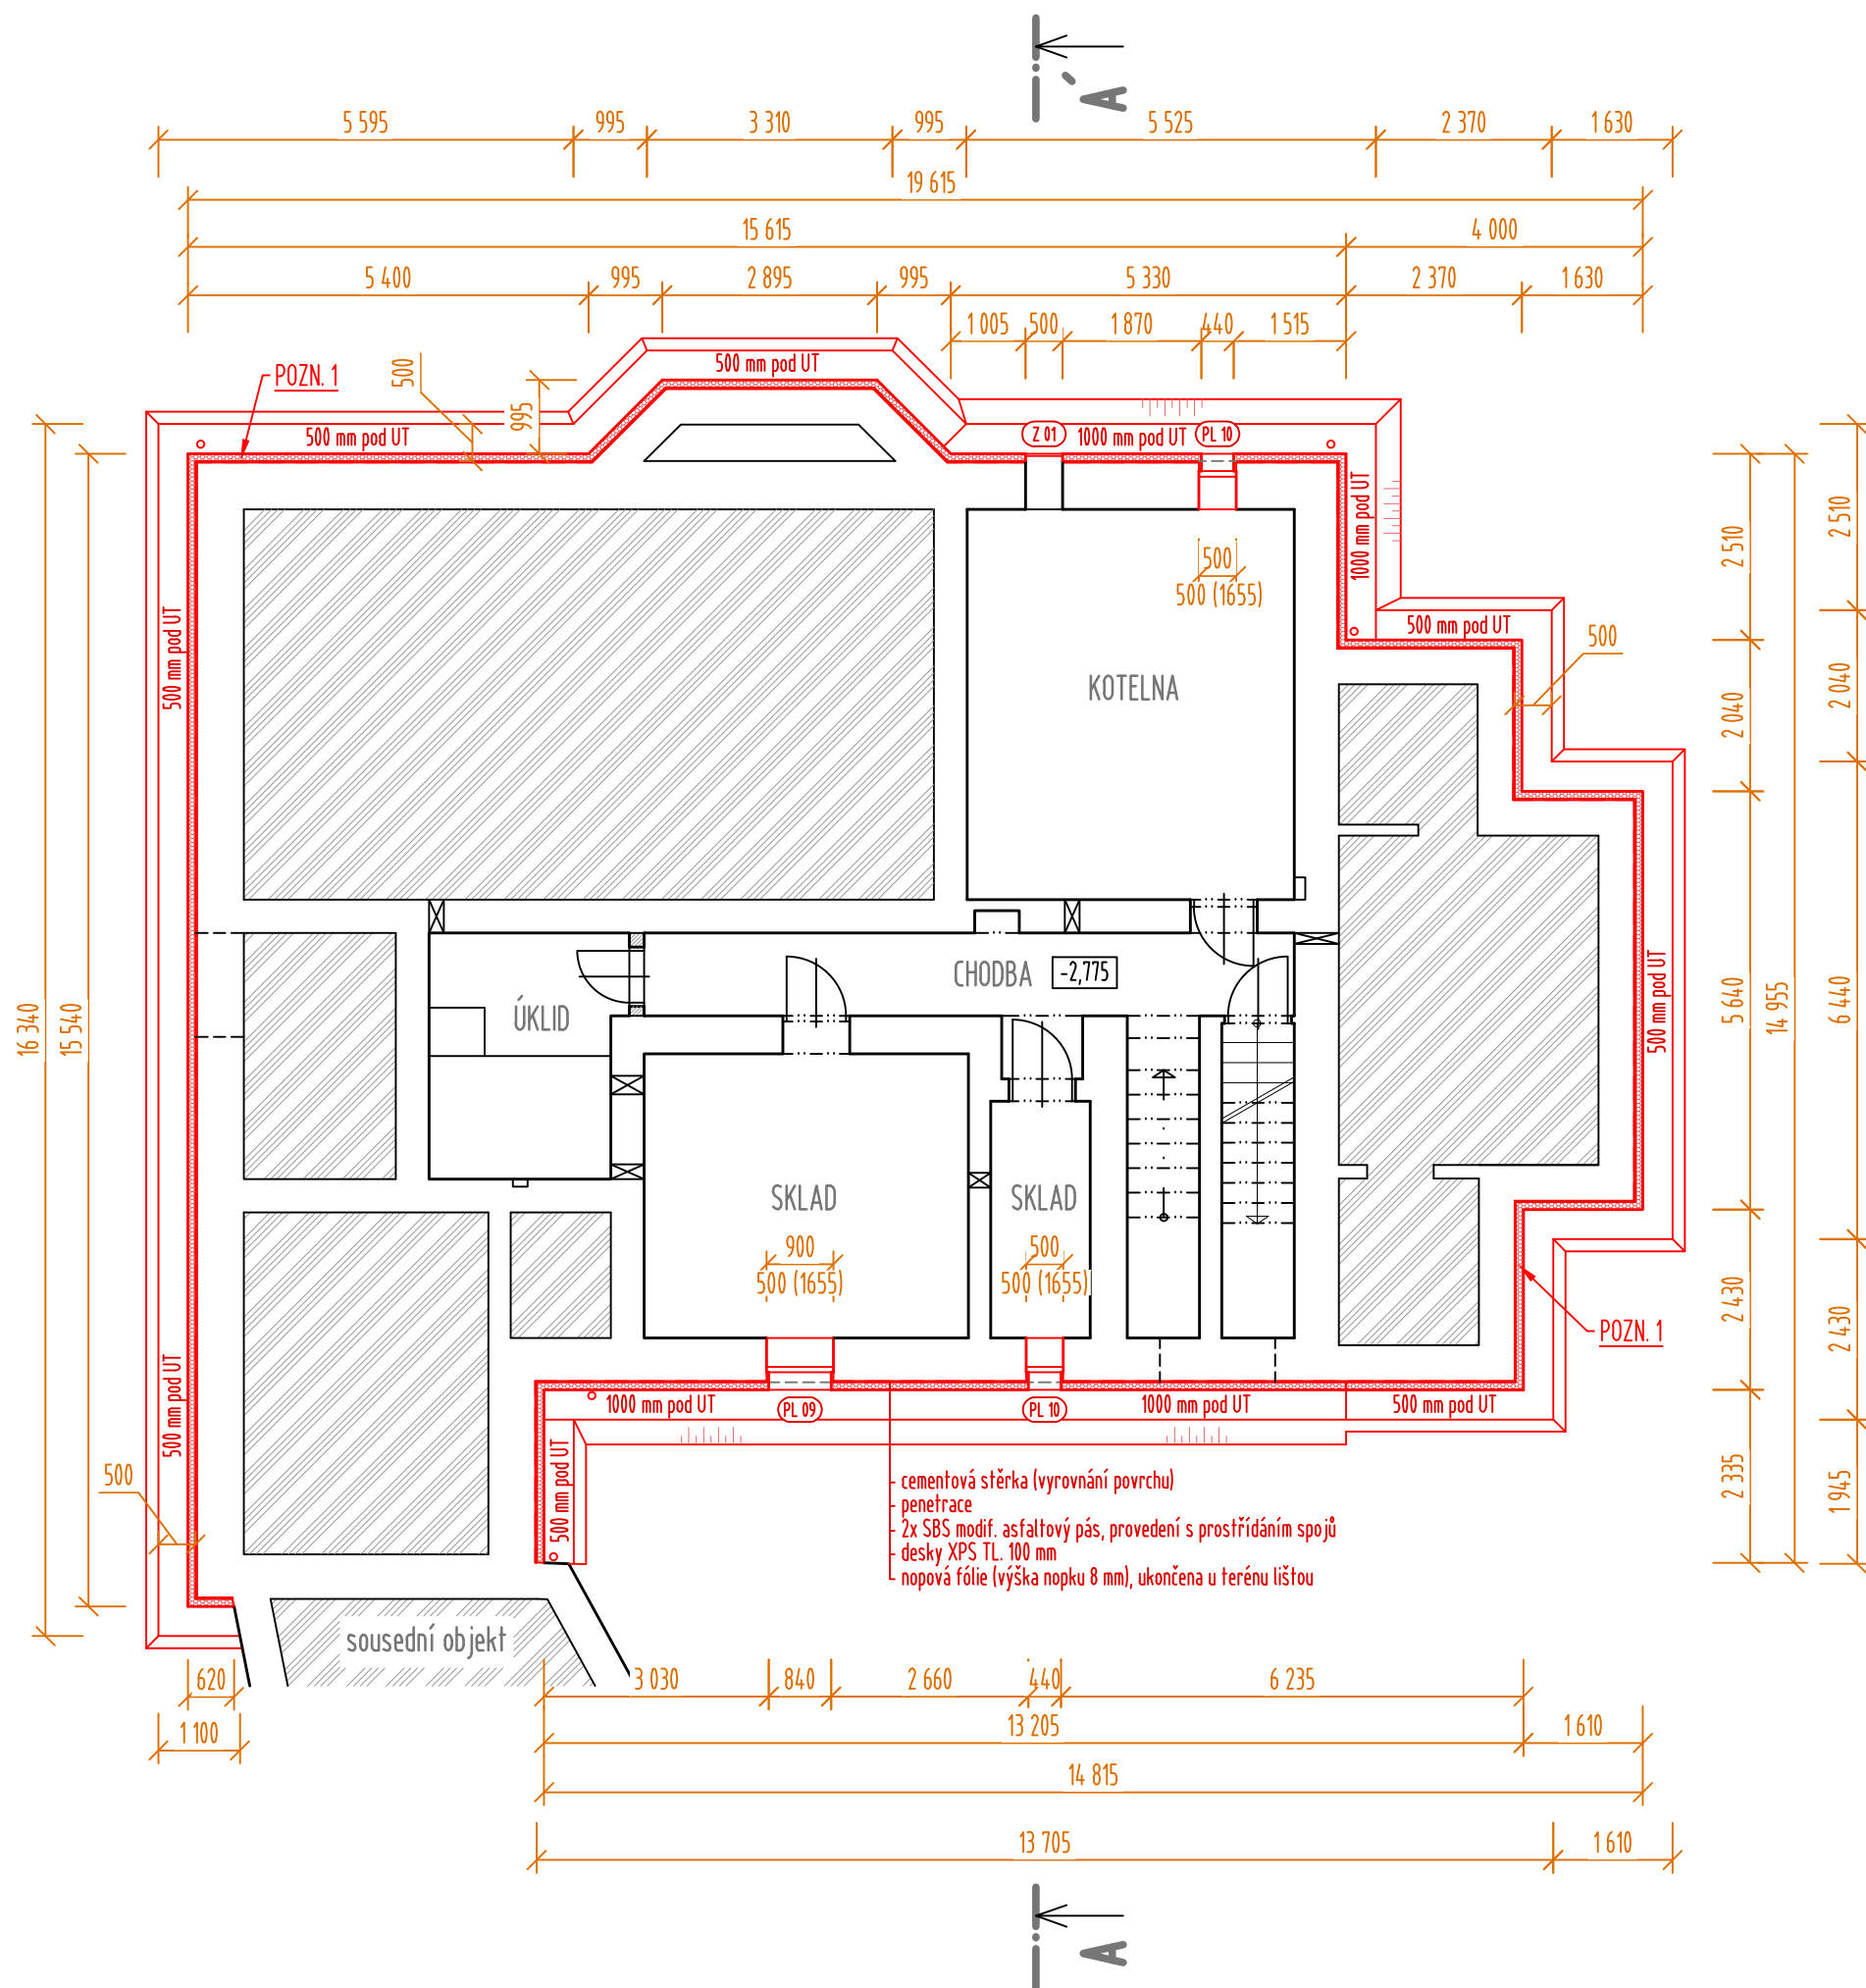

LEGENDA STAVEBNÍCH ÚPRAV:

POZN. 1: ETICS V OBLASTI SOKLU

- XPS TL. 100 mm, MOZAIKOVÁ OMÍTKA, ETICS ZAPUŠTĚN cca 0,2 m POD UT, U PODSKLEPENÉ ČÁSTI OBJEKTU cca 1,0 m POD UT
- NA SVISLÝCH STĚNÁCH PO OBVODU OBJEKTU BUDE PROVEDENA OPRAVA HYDROIZOLACE SPODNÍ STAVBY, BLÍŽE VIZ TZ. ETICS BUDE PŘETAŽEN PŘES OPRAVENOU HI VRSTVU.


POZNÁMKY:

- **POPIS KONSTRUKCÍ A ÚPRAV - BLÍŽE VIZ. TECHNICKÁ ZPRÁVA**
- TECHNICKÁ ZPRÁVA A POŽÁRNĚ BEZPEČNOSTNÍ ŘEŠENÍ JSOU NEDÍLNOU SOUČÁSTÍ PROJEKTOVÉ DOKUMENTACE !!!
- JEDNOTLIVÉ ROZMĚRY OBJEKTU JSOU PŘEVZATY Z PŘEDANÉ PROJEKTOVÉ DOKUMENTACE, PŘÍPADNÉ NESROVNALOSTI SE SKUTEČNOSTÍ NEJSOU VZHLEDEM K ROZSAHU REGENERACE ROZHODUJÍCÍ.
- **VEŠKERÉ ROZMĚRY JE NUTNO OVĚŘIT NA STAVBĚ !!!**

LEGENDA:

- STÁVAJÍCÍ NEUPRAVOVANÉ KONSTRUKCE
- BOURANÉ KONSTRUKCE
- HRANY DŘÍVE VIDITELNÝCH KONSTRUKCÍ
- NOVÉ KONSTRUKCE
- XPS TL. 100 MM; min. 200 mm pod UT a 300 mm nad UT
- SBS MODIFIKOVANÝ ASFALTOVÝ PÁS

0 1 2 3 4 5 m

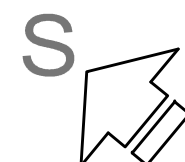

DEA Energetická agentura, s.r.o. Benešova 425, 664 42 Modřice		Cesta k úsporám energií www.dea.cz	
PROJEKTANT: ING. HANA PECINOVÁ		AUTORIZAČNÍ RAZÍTKO:	
KONTROLOVAL: ING. VÍT ŠEVČÍK			
ZODPOVĚDNÝ PROJEKTANT: ING. VÍT ŠEVČÍK			
INVESTOR: NEMOCNICE HUSTOPEČE, příspěvková organizace BRNĚNSKÁ 716/41, 693 01 HUSTOPEČE 042 12 029			
MÍSTO STAVBY: BRNĚNSKÁ 615/45, 693 01 HUSTOPEČE			
ČÁST: D.1.1. ARCHITEKTONICKO-STAVEBNÍ ŘEŠENÍ		DATUM: 04/2017	
NÁZEV STAVBY: SNÍŽENÍ ENERGETICKÉ NÁROČNOSTI BUDOVY D NEMOCNICE HUSTOPEČE		FORMÁT:	
		MĚŘÍTKO: 1:100	
		STUPEŇ DOKUMENTACE: DSP, DPS	
		ČÍSLO ZAKÁZKY: 17 053	
NÁZEV VÝKRESU: PŮDORYS 1S		ČÍSLO PARÉ:	ČÍSLO VÝKRESU: 101