

PŘEHLEDNÁ SITUACE

V ZAKRESLENÉM STAVENÍŠTI
SE NENACHÁZÍ ŽÁDNÉ ZAŘÍZENÍ
PROVOZOVANÉ DIVIZÍ ZNOJMO
VODÁRENSKÉ AKCIOVÉ SPOLEČNOSTI, a.s.



24.04.2013

VODÁRENSKÁ AKCIOVÁ SPOLEČNOST, a.s.
Soběšická 820/156, 638 01 Brno
divize Znojmo
Kotkova 20, 670 25 Znojmo

M. J. J. J.

Yanklas'me se dostan



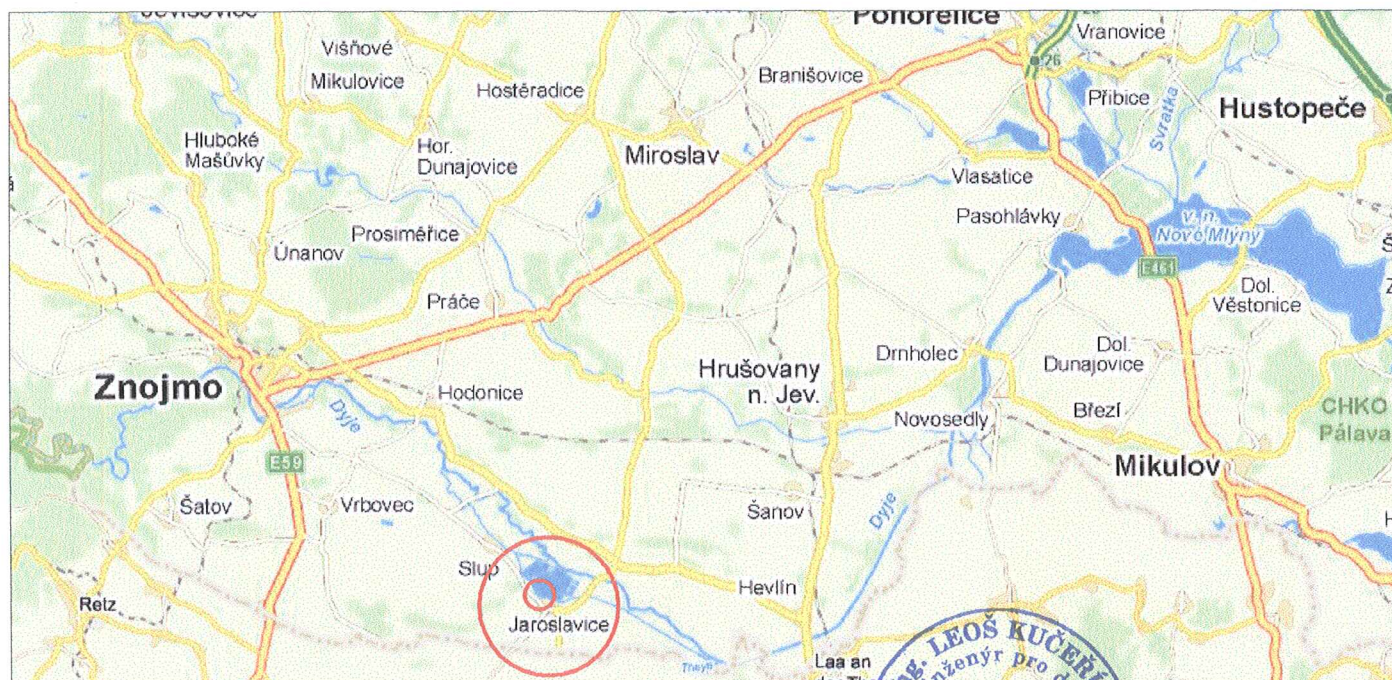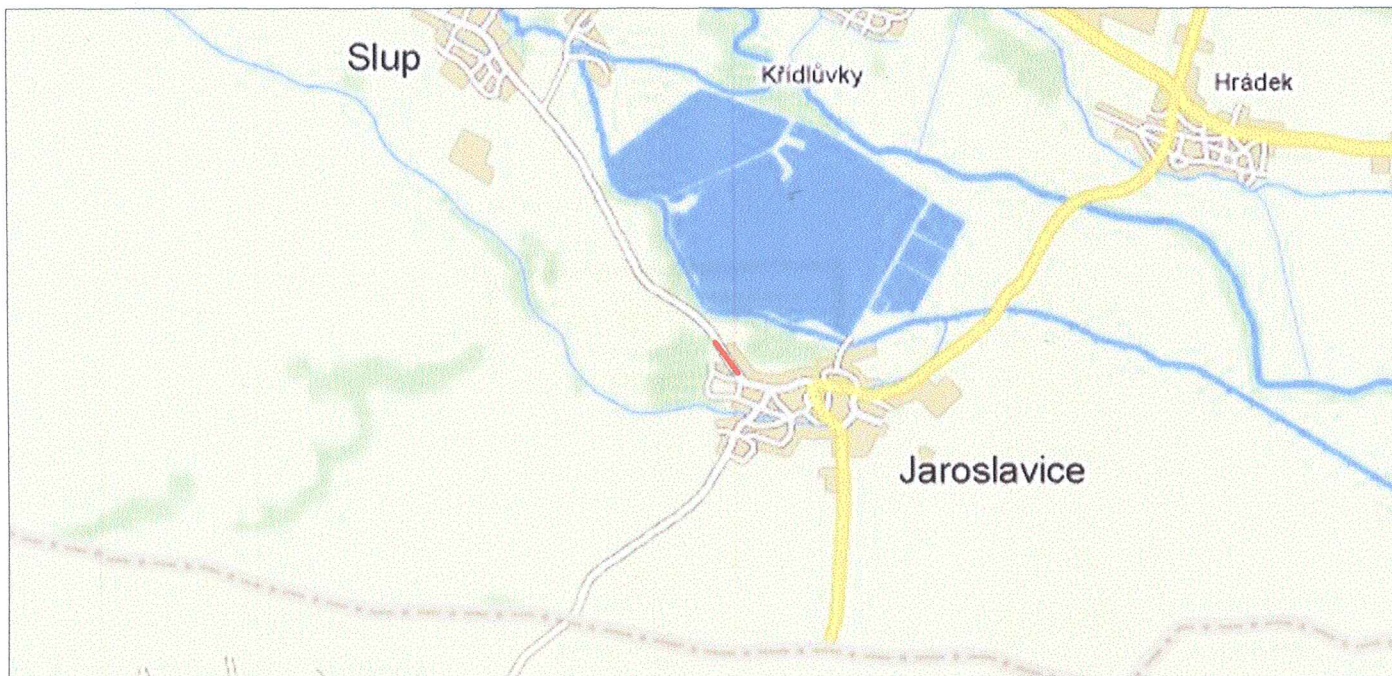

ZODP. PROJEKTANT	VYPRACOVAL	KRESLIL	KONTROLOVAL	Ing. Leoš Kučeřík projekce dopravních staveb 671 64 Božice 441 tel.: 606 225 031 IČ: 74523503
Ing. L. Kučeřík				
OBCNÍ ÚŘAD:	JAROSLAVICE	K.Ú.:	JAROSLAVICE	ČÍSLO ZAK.: 36 DATUM: 9/2010 MĚŘÍTKO: 1:2000 FORMÁT: 2x44 STUPEŇ: DSP ČÍSLO VÝK.: 2
STAV. ÚŘAD:	ZNOJMO	KRAJ:	JIHOMORAVSKÝ	
INVESTOR: Správa a údržba silnic Jihomoravského kraje, příspěvková organizace kraje. Žerotínovo nám. 3/5, 601 82 Brno				
AKCE:	III/3978 JAROSLAVICE, PRŮTAH			KOPIE:
OBSAH:	PŘEHLEDNÁ SITUACE			