


PŮDORYS 1NP – BOURACÍ PRÁCE

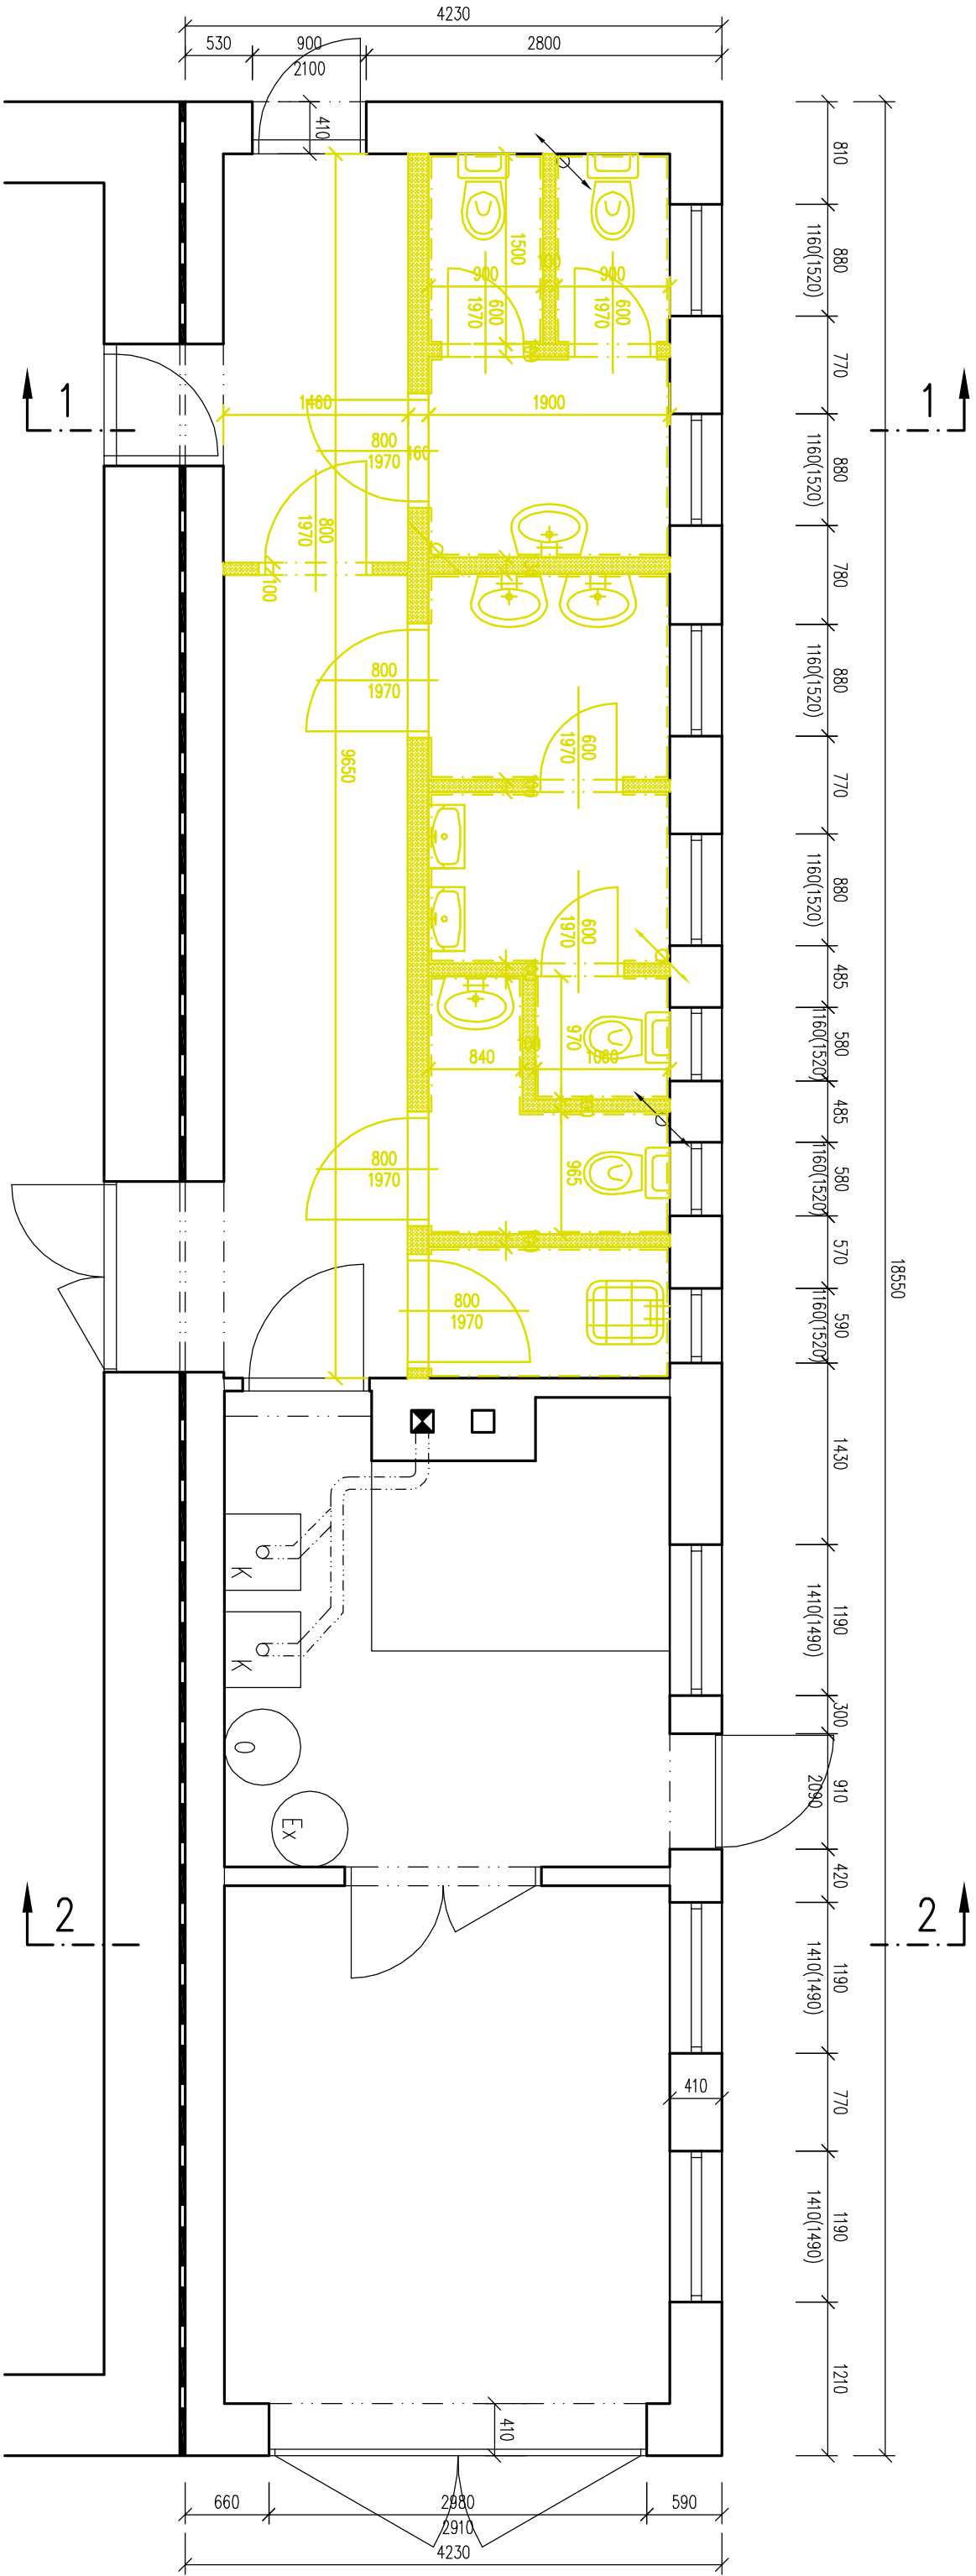


LEGENDA

— BOURANÉ KONSTRUKCE

POZNÁMKY:

- STÁVAJÍCÍ ZAŘÍZOVACÍ PŘEDMĚTY BUDOU DEMONTOVÁNY A USKLADNĚNY PRO NÁSLEDNÉ OPĚTOVNÉ POUŽITÍ.
- TL. STÁVAJÍCÍCH PODLAH JE ODAHODOVÁNA DLE DOSTUPNÉ DOKUMENTACE.
- VZHEDEM K NEMOŽNOSTI PRŮZKUMNÝCH PRACÍ BĚHEM PROVOZU OBJEKTU BUDOU SONDY UVNITŘ OBJEKTU PROVEDENY AŽ PŘI PROVADĚCÍCH PRÁCECH.

		s. r. o., 603 00 BRNO, HLINKY 142 c		PARÉ:	
INVESTOR: ZUŠ Pozořice, U Školy 386, 664 07		ÚŘAD: Mokrý-Horákov		ZAK. ČÍSLO: 13177	
VYPRACOVAL: Václav Rotrek		ZODPOVĚDNÝ PROJEKTANT: Ing. Petr Daniel		ÚČEL: DPS	
ZUŠ Mokrý, č.p. 86, Statické zajištění objektu				DATUM: 11/2013	
D.1 – Stavebně architektonické řešení				FORMAT: 2x44	
Půdorys 1NP – bourací práce				MĚŘÍTKO: 1:50	
				VÝKRES Č.: 6.	