


Pūdorys 1.NP  
M 1:100

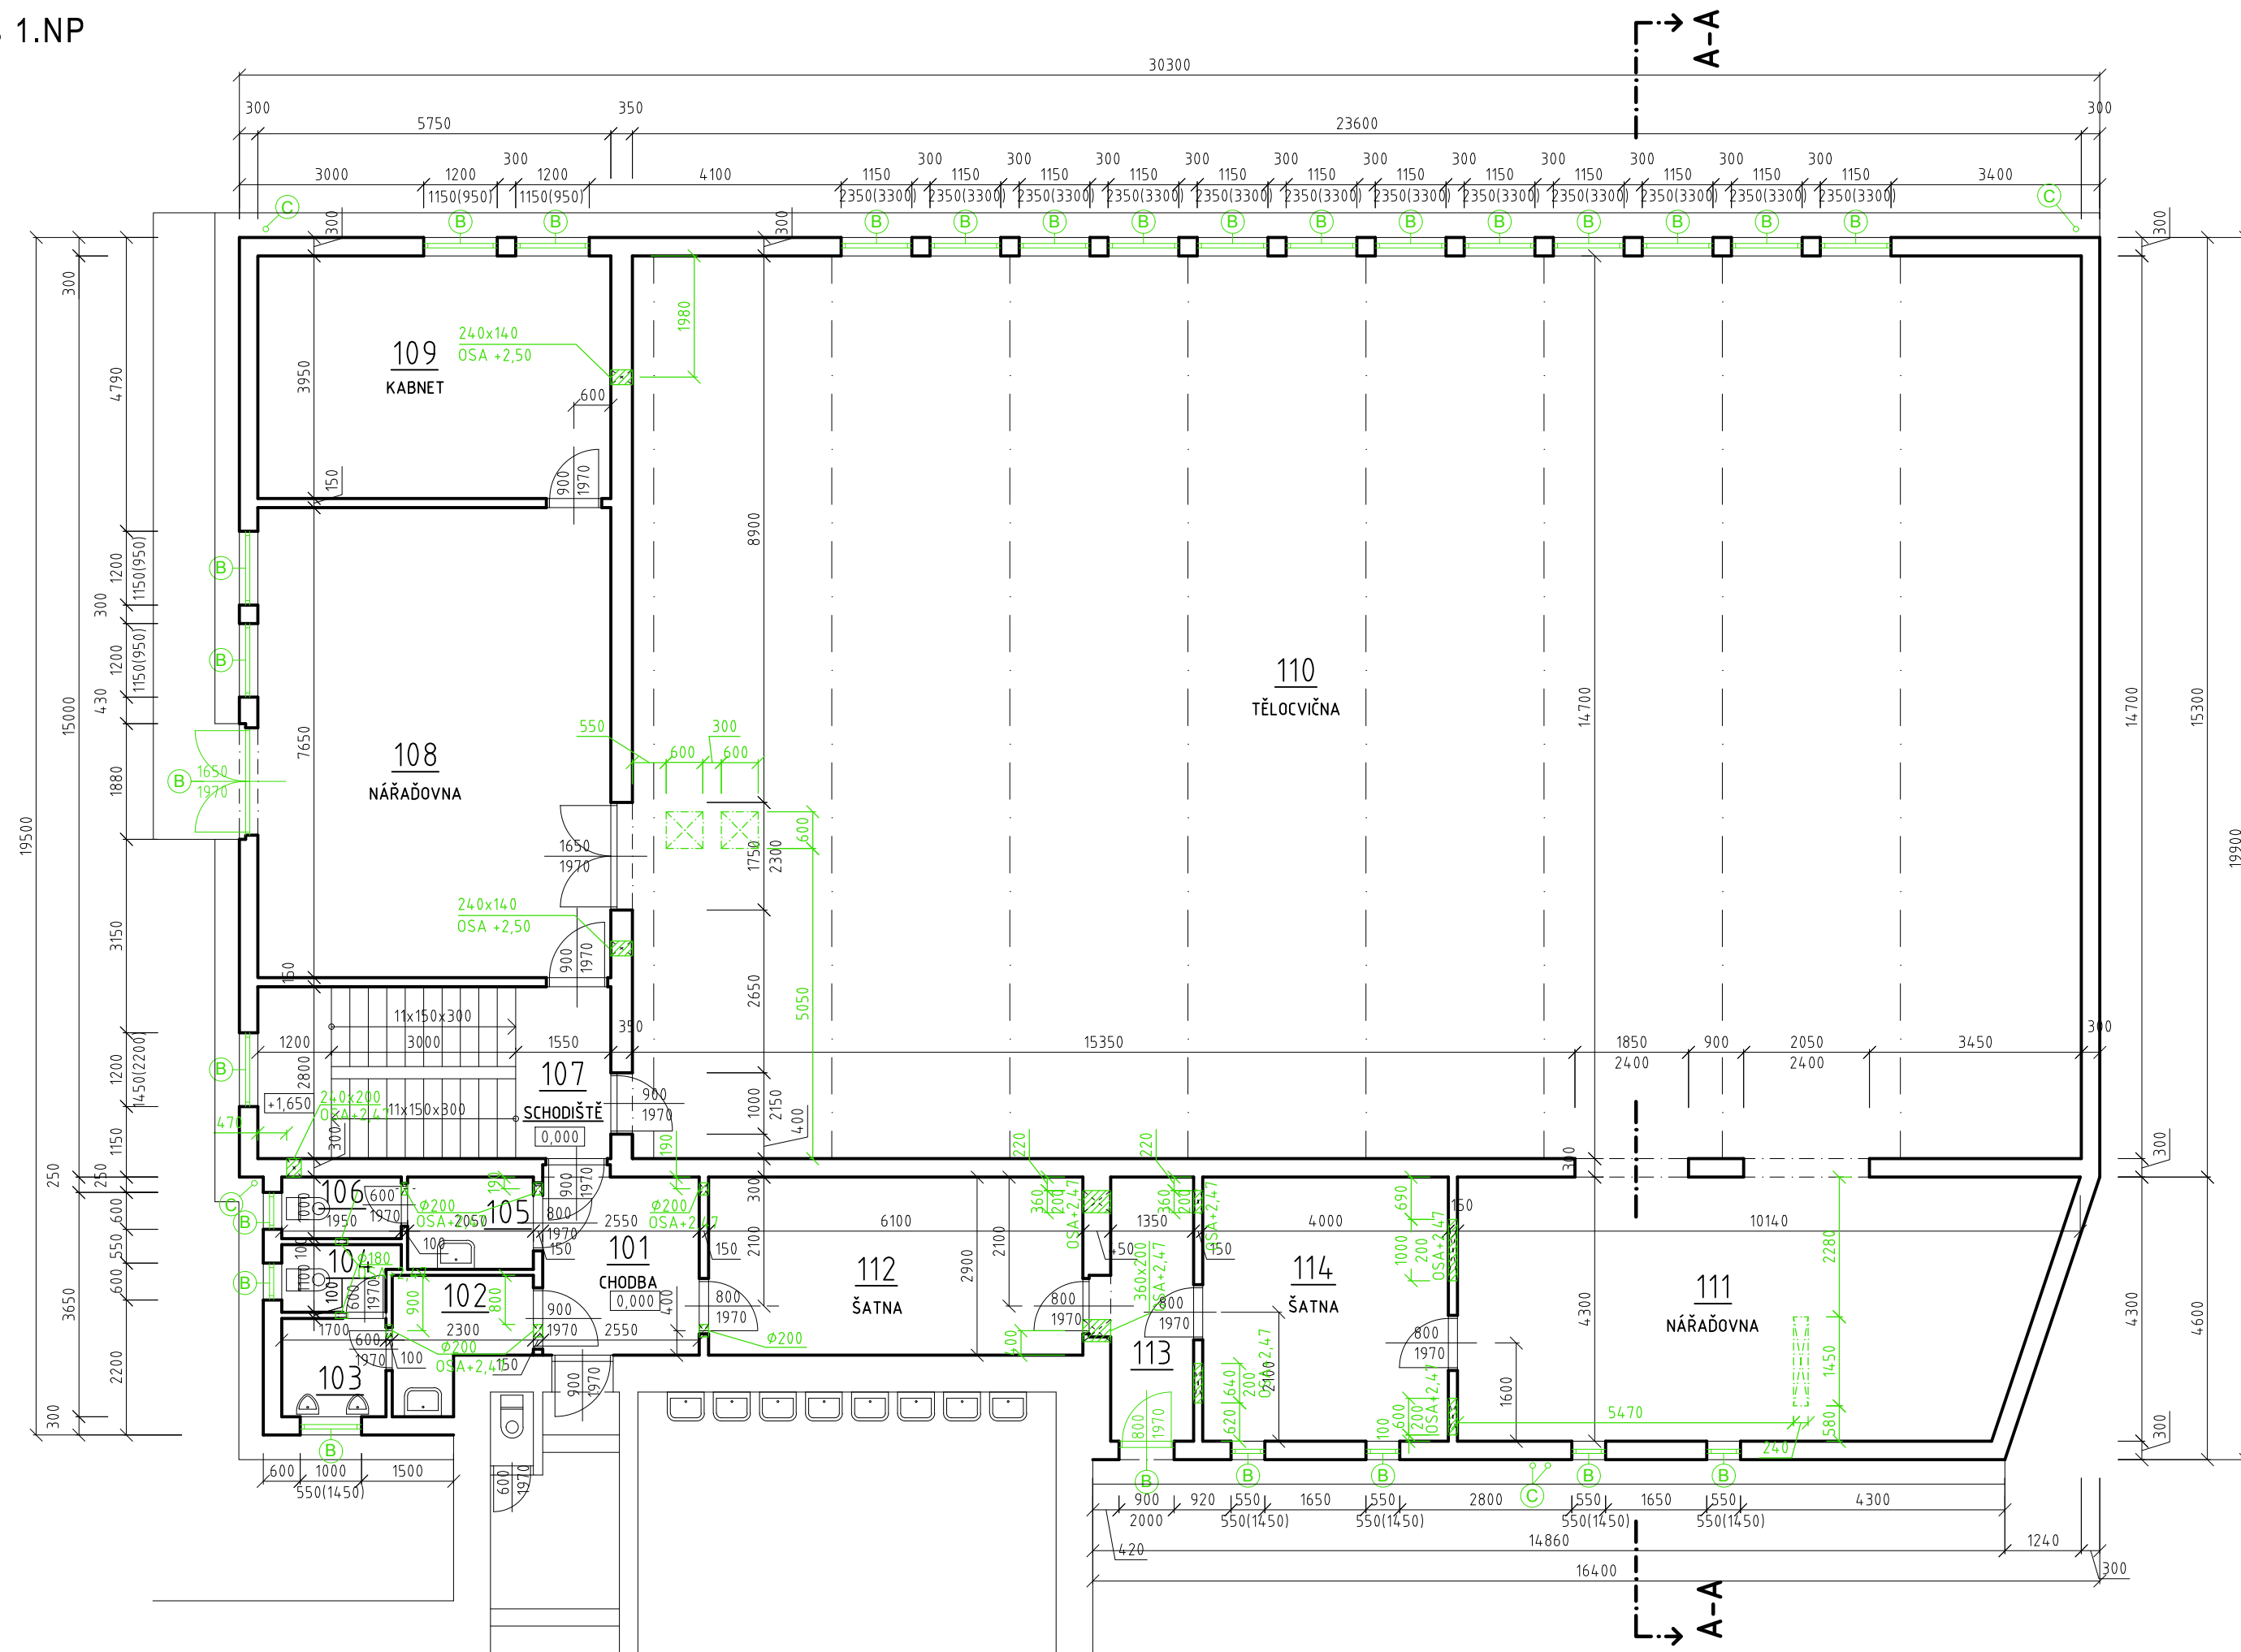

### LEGENDA MÍSTNOSTÍ:

č.míst.	Účel místnosti	Plocha [m²]	Úpravy povrchů	
			Podlaha	Stěny
101	CHODBA	7,61	ker. dlažba	vápenná štuková omítka + obklad h = 1500 mm
102	PŘEDSÍŇKA WC - ŽÁCI	3,99	ker. dlažba	vápenná štuková omítka + obklad h = 1500 mm
103	PISOÁR - ŽÁCI	2,72	ker. dlažba	vápenná štuková omítka + obklad h = 1500 mm
104	WC - ŽÁCI	1,97	ker. dlažba	vápenná štuková omítka + obklad h = 1500 mm
105	PŘEDSÍŇKA WC - ŽÁCI	3,08	ker. dlažba	vápenná štuková omítka + obklad h = 1500 mm
106	WC - ŽÁCI	1,96	ker. dlažba	vápenná štuková omítka + obklad h = 1500 mm
107	SCHODIŠTĚ	16,1	PVC	vápenná štuková omítka
108	NÁŘAĐOVNA	43,99	palubovka	vápenná štuková omítka
109	KABINET	22,71	vlysy	vápenná štuková omítka
110	TĚLOCVIČNA	348,77	palubovka	vápenná štuková omítka
111	NÁŘAĐOVNA	40,51	palubovka	vápenná štuková omítka
112	ŠATNA	17,69	PVC	vápenná štuková omítka
113	CHODBA	6,16	PVC	vápenná štuková omítka
114	ŠATNA	17,2	PVC	vápenná štuková omítka

LEGENDA:



POZNÁMKY:


- ② stávající okenní a dveřní výplně - budou odstraněny, vč. vnitřních a vnějších parapetů
  - ③ klempířské výrobky - dešťové svody, střešní žlaby - budou odstraněny
- v místech prostupů pro vedení VZT potrubí, bude do spáry vložena výztuž Ø 8 mm, 1 nebo 2 průměry dle tloušťky stěny
- stávající okapový chodník bude odstraněn, pro následné zatažení KZS pod terén



Vedoucí projektu:	Zodpovědný projektant:	Vypracovala:	Ing. Zdeněk Buček Projektová činnost ve výstavbě Ulička 14, 623 00 Brno IČO: 13418882  t.č.: +420 606 761 731 e-mail : zd.bucek@projkecebucek.cz
Mgr. Alice Egnerová	Ing. Zdeněk Buček	Ing.Kateřina Plíhalová	
Mgr. et Bc.		Ondřej Zedník	
Investor:	SPS Edvarda Beneše a OA Brctav, příspěvková organizace náb. Komenského 1126/1, Brctav 690 25		
Název stavby:	OA Brctav - Snížení energetické náročnosti budovy - objekt SO02 - tělocvična		
Část:	D.1.1 Architektonicko-stavební část		
Název výkresu:	Půdorys 1.NP - stávající stav, bourací práce	č. výkresu:	D.1.1-01

Tato dokumentace používá ochrany dle zákona č. 121/2000 Sb. (autorský zákon). Originální dokumentace a návrhy řešení jsou majetkem autora. ©  
Bez souhlasu autora není možné tuto dokumentaci kopírovat a ani nijak veřejně zřizovat.

Pūdorys 2.NP  
M 1:100

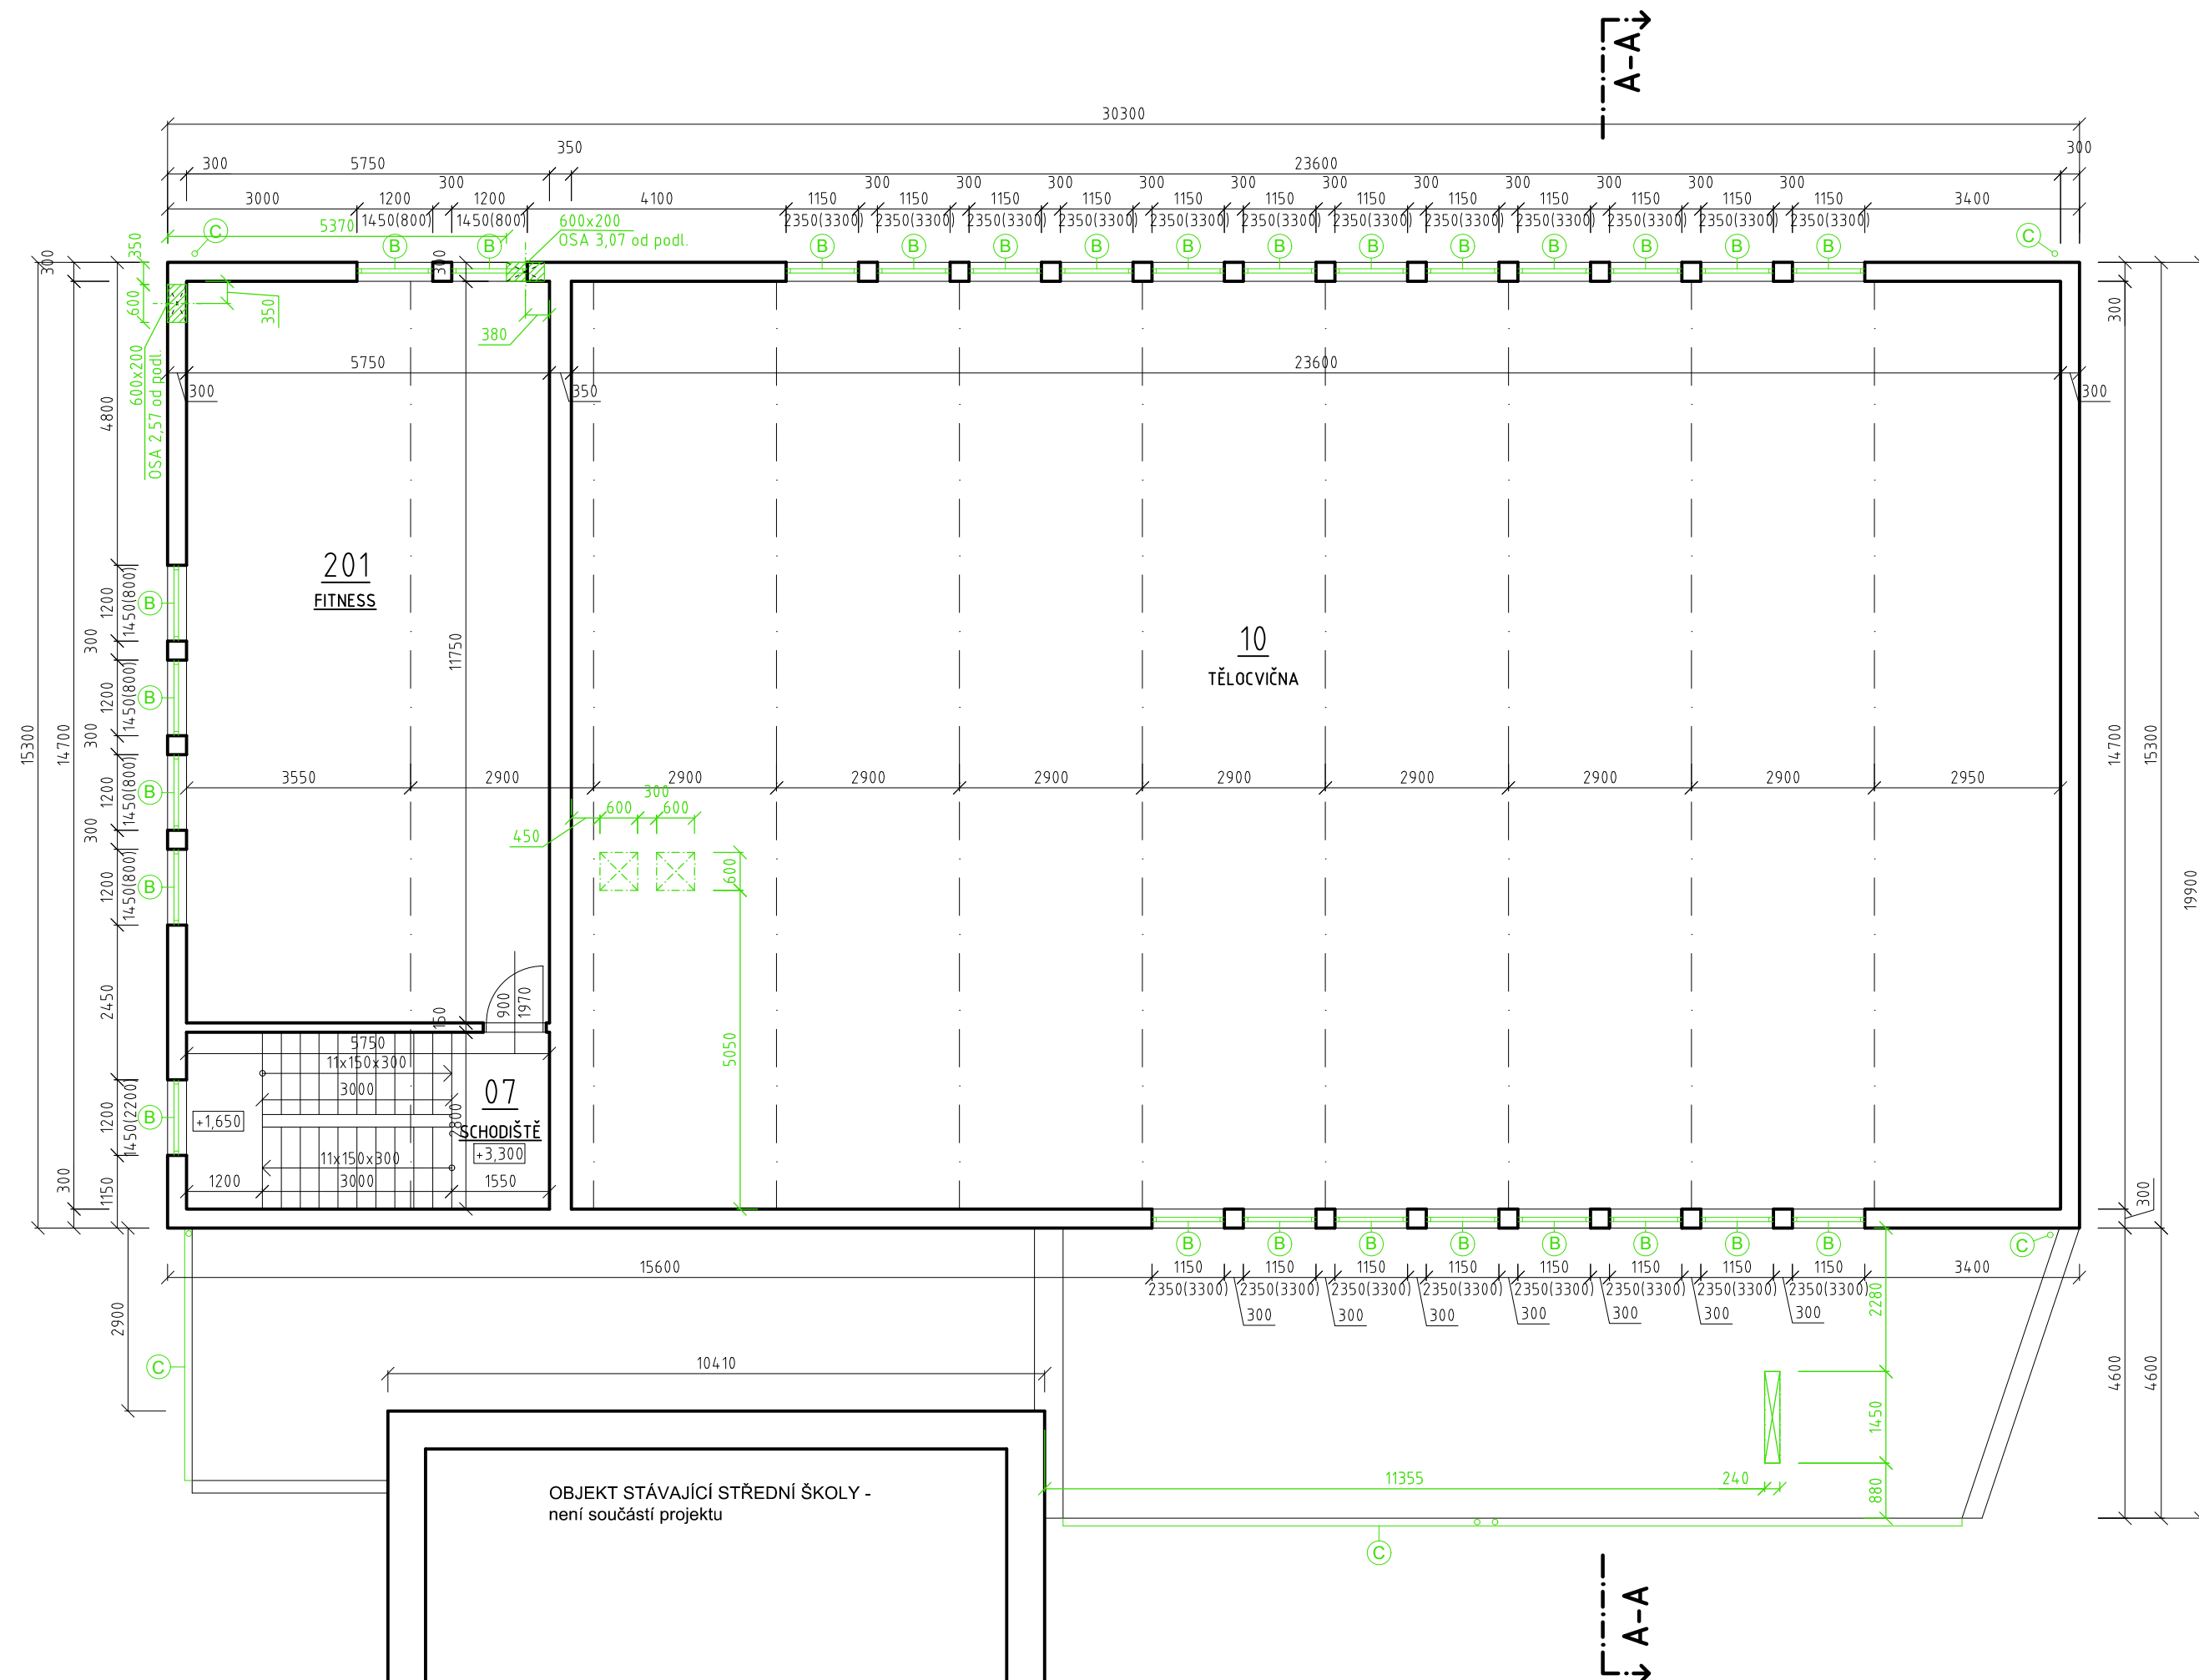

### LEGENDA MÍSTNOSTÍ:

č.míst.	Účel místnosti	Plocha [m²]	Úpravy povrchů	
			Podlaha	Stěny
107	SCHODIŠTĚ	16,1	PVC	vápenná štuková omítka
110	TĚLOCVIČNA	348,77	palubovka	vápenná štuková omítka
201	FITNESS	67,56	palubovka	vápenná štuková omítka

**LEGENDA:**



POZNÁMKY:

- (B) stávající okenní a dveřní výplně - budou odstraněny, vč. vnitřních a vnějších parapetů


- ③ klempířské výrobky - dešťové svody, střešní žlaby - budou odstraněny

- v místech prostupů pro vedení VZT potrubí, bude do spáry vložena výztuž Ø 8 mm, 1 nebo 2 průměry dle tloušťky stěny



Vedoucí projektu:	Zodpovědný projektant:	Vypracovala:	Ing. Zdeněk Buček Projektová činnost ve výstavbě Ulička 14, 623 00 Brno IČO: 13418882  t.č.: +420 606 761 371 e-mail: zdbucek@projkecbucek.cz
Mgr. Alice Egnerová	Ing. Zdeněk Buček	Ing. Kateřina Plíhalová	
Mgr. et Bc. <i>Alice Egnerová</i>	<i>Zdeněk Buček</i>	Ondřej Zedník	
Investor:	SPS Edvarda Beneše a OA Břeclav, příspěvková organizace nábr. Komenského 1129/1, Břeclav 690 25		
Název stavby: OA Břeclav - Snížení energetické náročnosti budovy - objekt SO02 - tělocvična			stupeň: DPS
			č. zakázky: 124 / 2017
			datum: 04 / 2017
Část: D.1.1 Architektonicko-stavební část			měřítko: 1 : 100
Název výkresu: Půdorys 2.NP - stávající stav, bourací práce			č. výkresu: D.1.1-02
Tato dokumentace používá ochrany dle zákona č. 121/2000 Sb. (autorský zák.). Originál dokumentace a návrh řešení jsou majetkem autora. © Bez souhlasu autora není možné tuto dokumentaci kopírovat a ani nijak veřejně rozšiřovat.			

Půdorys střechy  
M 1:100

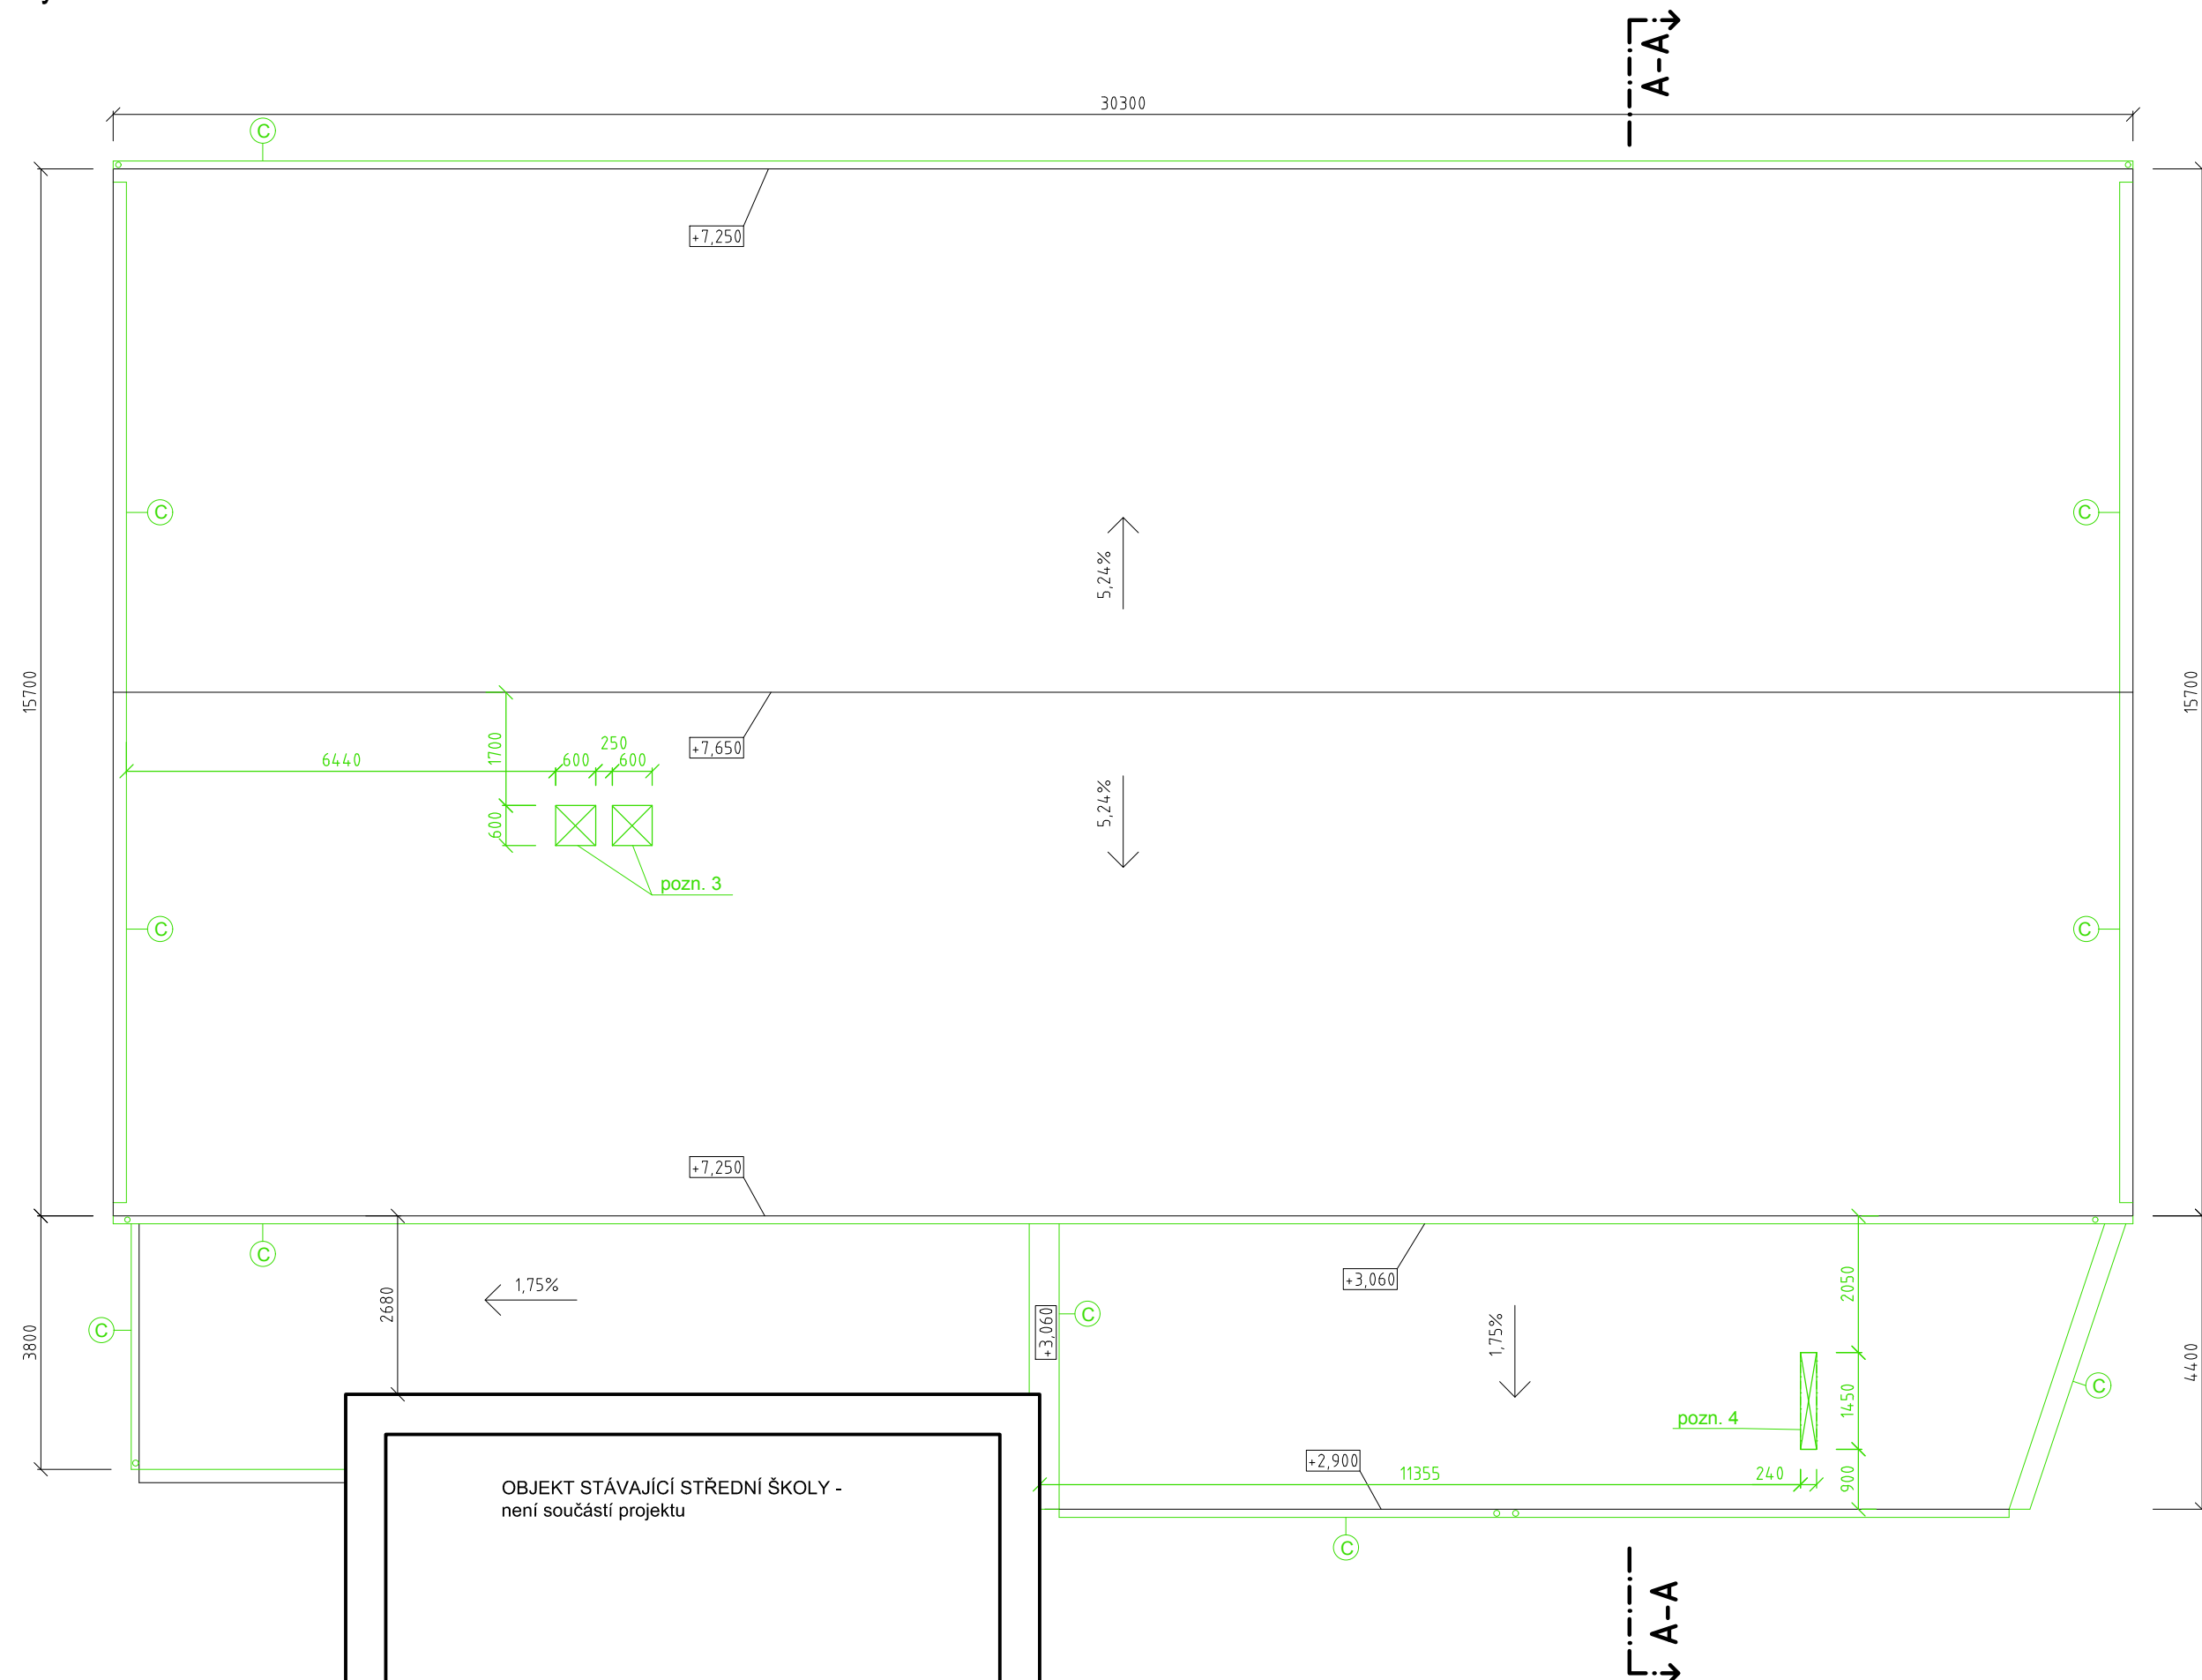

### LEGENDA MATERIÁLŮ:

- ☐ A fasádní omítka břízolit, barva šedo-hnědá
- ☐ B stávající okenní a dveřní výplně - budou odstraněny vč. vnitřních a vnějších parapetů
- ☐ C klempířské výrobky - dešťové svody, střešní žlaby - budou odstraněny
- ☐ D doplňkové výrobky - krycí mřížky na fasádě - budou odstraněny
- ☐ E hromosvod - bude demontován
- ☐ F zámečnické výrobky - žebřík na střechu, ochranné mříže na oknech a dveřích - budou demontovány
- ☐ G odstranění soklového obkladu

POZNÁMKY:


pozn. 3 - vybourání prostupu pro VZT, 600\*600 mm

pozn. 4 - vybourání prostupu pro VZT, 1450\*240 mm



Vedoucí projektu:	Zodpovědný projektant:	Vypracovala:	Ing. Zdeněk Buček	
Mgr. Alice Egnerová	Ing. Zdeněk Buček	Ing. Kateřina Plíhalová	Projektová činnost ve výstavbě	
Mgr. et Bc. <i>Coprová</i>	<i>6.2.2</i>	Ondřej Zedník	Ulička 14, 623 00 Brno	
Investor:	SPS Edvarda Beneše a OA Břeclav, příspěvková organizace nábř. Komenského 1129/1, Břeclav 690 25		IČO: 13418882	
Název stavby:	OA Břeclav - Snížení energetické náročnosti budovy - objekt SO02 - tělocvična	stupeň:	DPS	
		č. zakázky:	124 / 2017	
		datum:	04 / 2017	
Část:	D.1.1 Architektonicko-stavební část	měřítko:	1:100	
Název výkresu:	Půdorys střechy - stávající stav, bourací práce	č. výkresu:	D.1.1-03	
<p>Tato dokumentace používá ochrany dle zákona č. 121/2000 Sb. (autorský zákon). Originální dokumentace a návrh řešení jsou majetkem autora. ©          Bez souhlasu autora není možné tuto dokumentaci kopírovat a ani nijak veřejně rozšiřovat.</p>				

Řez A-A  
M 1:100

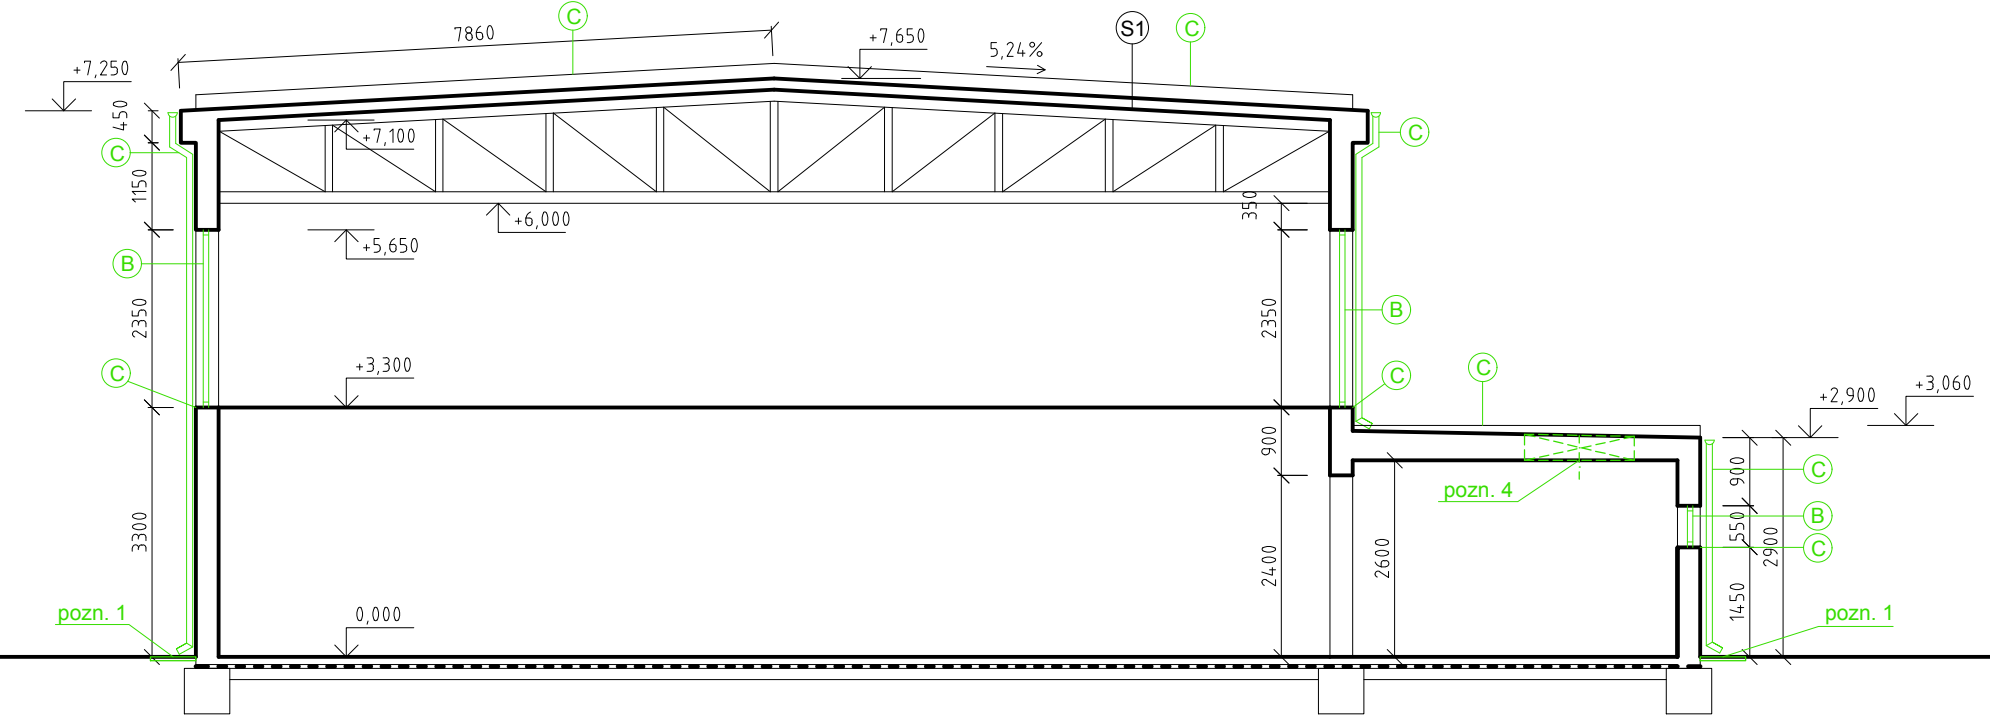

LEGENDA MATERIÁLŮ:

- A fasádní omítka břizolit, barva šedo-hnědá
- B stávající okenní a dveřní výplně - budou odstraněny vč. vnitřních a vnějších parapetů
- C klempířské výrobky - dešťové svody, střešní žlaby - budou odstraněny
- D doplňkové výrobky - krycí mřížky na fasádě - budou odstraněny
- E hromosvod - bude demontován
- F zámečnické výrobky - žebřík na střechu, ochranné mříže na oknech a dveřích - budou demontovány
- G odstranění soklového obkladu

LEGENDA SKLADEB:


- S1 Stávající skladba střešního pláště
- HI vrstva - asfaltový pás
  - železobetonová deska
  - trapézový plech
  - nosná kce střechy - ocelové vazníky

POZNÁMKY:

pozn. 1 - odstranění okapového chodníku, pro následné zatažení KZS pod terén

Vedoucí projektu:	Zodpovědný projektant:	Vypracovala:	Ing. Zdeněk Buček Projektová činnost ve výstavbě Ulička 14, 623 00 Brno IČO: 13418882 t.č. : +420 606 761 371 e - mail : zd.bucek@projekcebucek.cz	
Mgr. Alice Egnerová	Ing. Zdeněk Buček	Ing.Kateřina Plíhalová		
Mgr. et Bc. <i>Alice Egnerová</i>	<i>Zdeněk Buček</i>	Ondřej Zedník		
Investor: <i>SPŠ Edvarda Beneše a OA Břeclav, příspěvková organizace</i> nábr. Komenského 1126/1, Břeclav 690 25				
Název stavby:			stupeň:	DPS
OA Břeclav - Snížení energetické náročnosti budovy - objekt SO02 - tělocvična			č. zakázky:	124 / 2017
			datum:	04 / 2017
Část:			měřítko:	1 : 100
D.1.1 Architektonicko-stavební část				
Název výkresu:			č. výkresu:	D.1.1-04
Řez A-A - stávající stav, bourací práce				
Tato dokumentace používá ochrany dle zákona č. 121/2000 Sb. (autorský zák.). Originál dokumentace a návrh řešení jsou majetkem autora. © Bez souhlasu autora není možné tuto dokumentaci kopírovat a ani nijak veřejně rozšiřovat.				

Pohled západní  
M 1:100

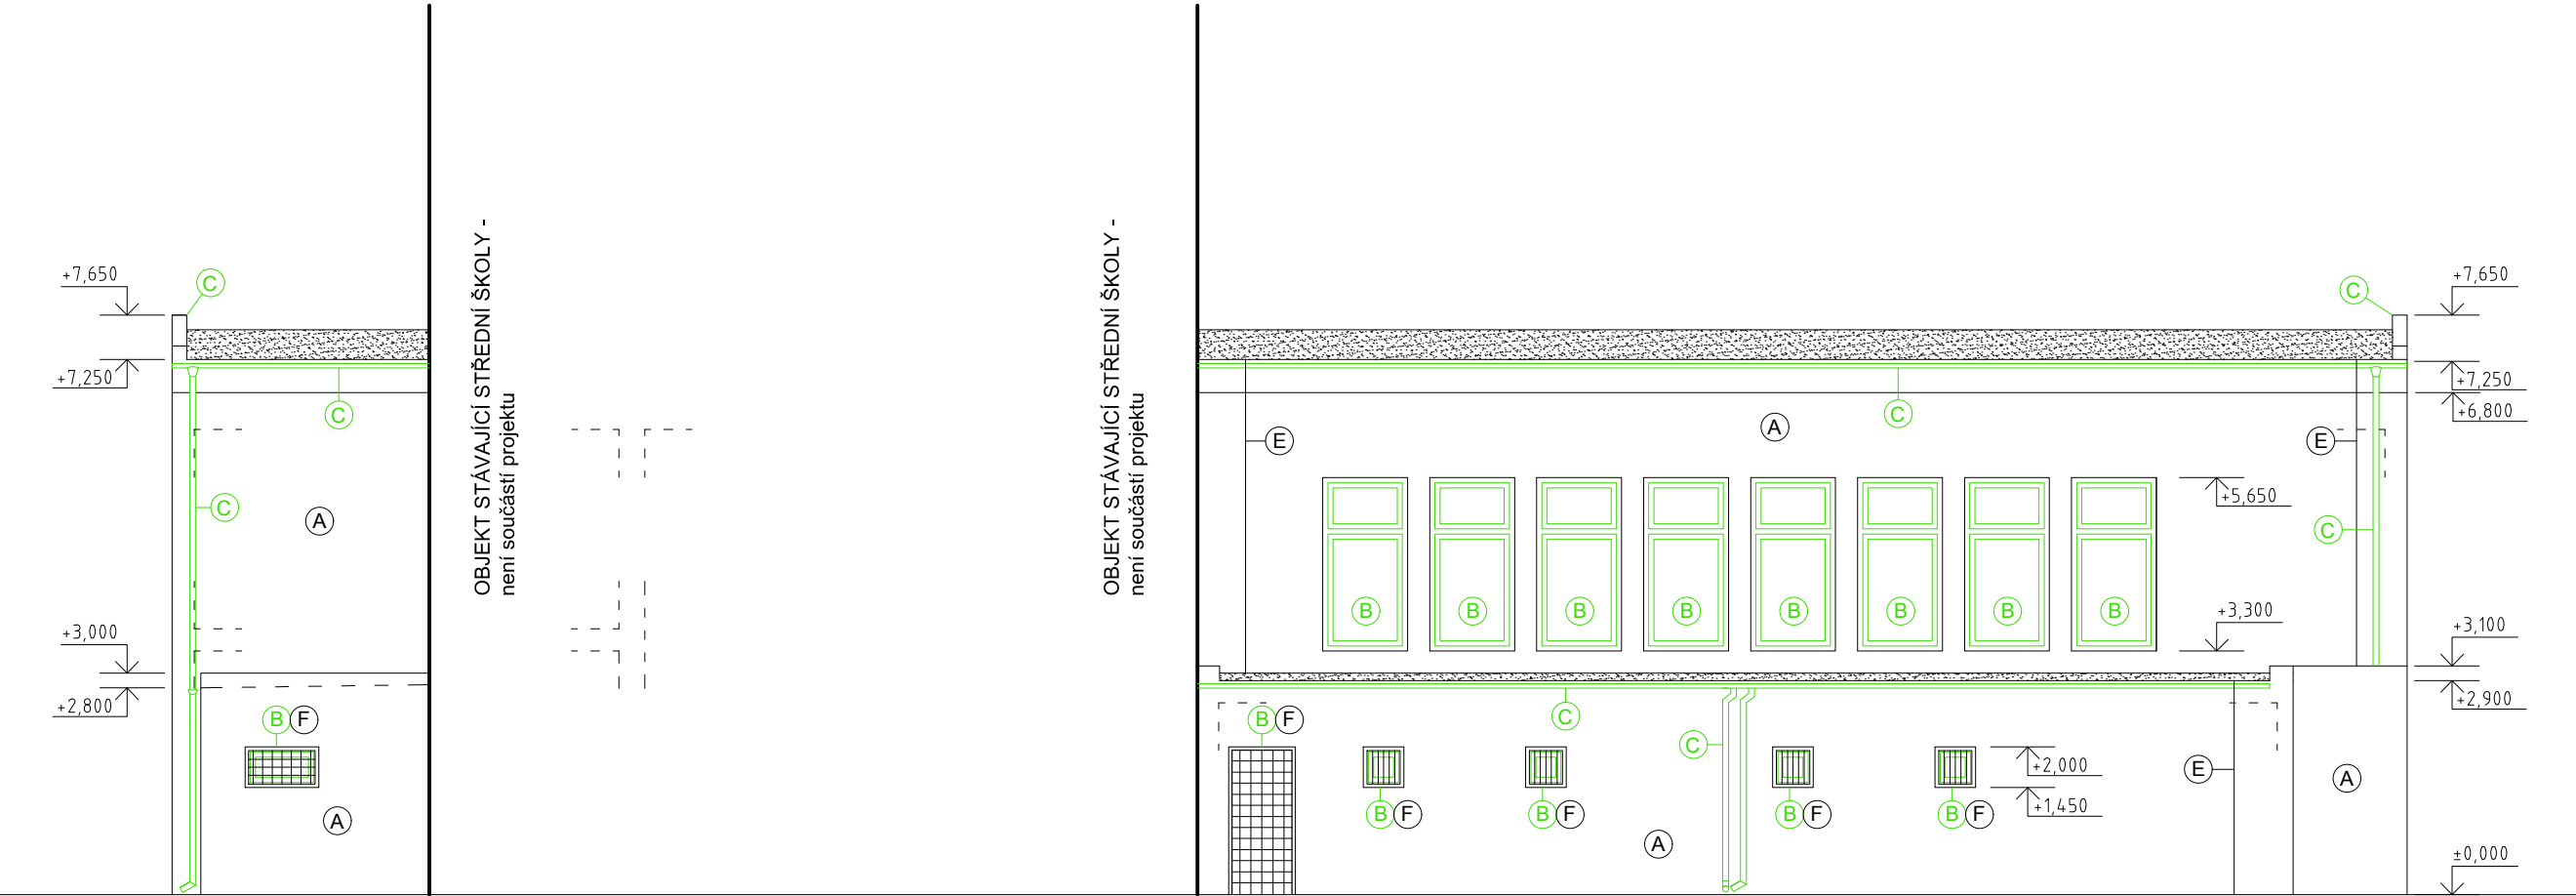


LEGENDA MATERIÁLŮ:


- (A) fasádní omítka břizolit, barva šedo-hnědá
- (B) stávající okenní a dveřní výplně - budou odstraněny vč. vnitřních a vnějších parapetů
- (C) klempířské výrobky - dešťové svody, střešní žlaby - budou odstraněny
- (D) doplňkové výrobky - krycí mřížky na fasádě - budou odstraněny
- (E) hromosvod - bude demontován
- (F) zámečnické výrobky - žebřík na střechu, ochranné mříže na oknech a dveřích - budou demontovány
- (G) odstranění soklového obkladu

Vedoucí projektu:	Zodpovědný projektant:	Vypracovala:	<div>Ing. Zdeněk Buček</div> <div>Projektová činnost ve výstavbě</div> <div>Ulička 14, 623 00 Brno</div> <div>IČO: 13418882</div> <div>t.č. : +420 606 761 371 e - mail : zd.bucek@projekcebucek.cz</div>	
Mgr. Alice Egnerová	Ing. Zdeněk Buček	Ing. Kateřina Plíhalová		
Mgr. et Bc. <i>Alice Egnerová</i>	<i>Zdeněk Buček</i>	Ondřej Zedník		
Investor: <i>SPS Edvarda Beneše a OA Břeclav, příspěvková organizace</i> nábr. Komenského 1126/1, Břeclav 690 25				
Název stavby:			stupeň:	DPS
OA Břeclav - Snížení energetické náročnosti budovy - objekt SO02 - tělocvična			č. zakázky:	124 / 2017
			datum:	04 / 2017
Část:			měřítko:	1 : 100
D.1.1 Architektonicko-stavební část				
Název výkresu:			č. výkresu:	D.1.1-05
Pohled západní - stávající stav, bourací práce				
Tato dokumentace používá ochrany dle zákona č. 121/2000 Sb. (autorský zák.). Originál dokumentace a návrh řešení jsou majetkem autora. © Bez souhlasu autora není možné tuto dokumentaci kopírovat a ani nijak veřejně rozšiřovat.				

Pohled jižní  
M 1:100

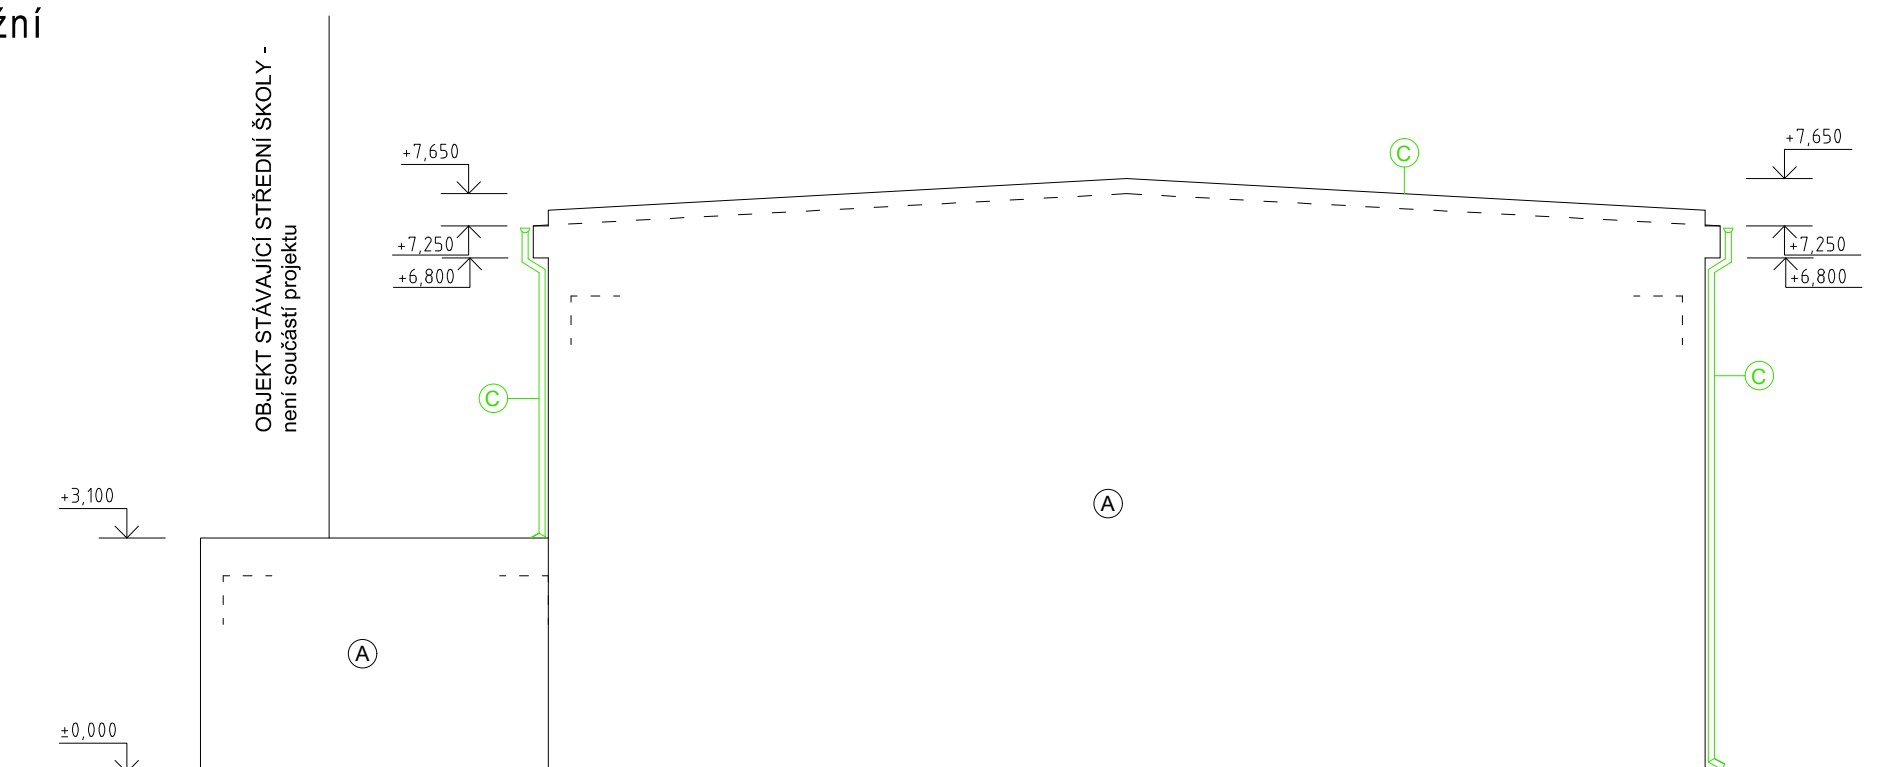

Pohled severní  
M 1:100

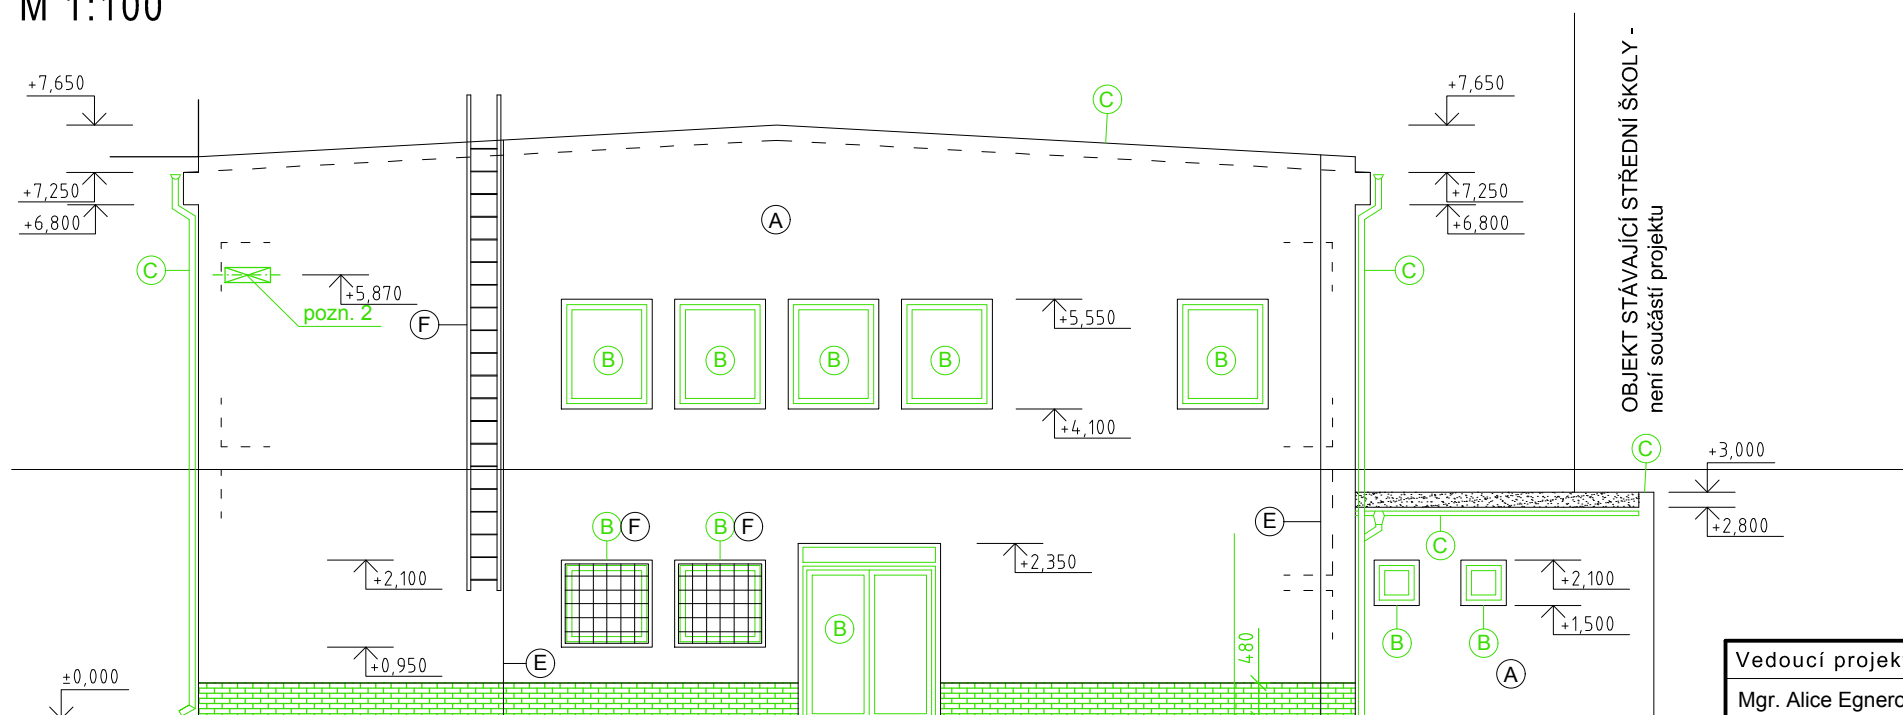

## LEGENDA MATERIÁLŮ:

- ☐ A fasádní omítka břízolit, barva šedo-hnědá
- ☐ B stávající okenní a dveřní výplně - budou odstraněny vč. vnitřních a vnějších parapetů
- ☐ C klempířské výrobky - dešťové svody, střešní žlaby - budou odstraněny
- ☐ D doplňkové výrobky - krycí mřížky na fasádě - budou odstraněny
- ☐ E hromosvod - bude demontován
- ☐ F zámečnické výrobky - žebřík na střechu, ochranné mříže na oknech a dveřích - budou demontovány
- ☐ G odstranění soklového obkladu


POZNÁMKY:

pozn. 2 - vybourání prostupu pro VZT, 600\*200 mm

Vedoucí projektu:	Zodpovědný projektant:	Vypracovala:	Ing. Zdeněk Buček	
Mgr. Alice Egnerová	Ing. Zdeněk Buček	Ing. Kateřina Plíhalová	Projektová činnost ve výstavbě	
Mgr. et Bc. <i>Cepko</i>	<i>ky</i>	Ondřej Zedník	Ulička 14, 623 00 Brno	
Investor:	SPS Edvarda Beneše v OA Břeclav, příspěvková organizace		IČO: 13418882	
	nábř. Komenského 1126/1, Břeclav 690 25		t.č.: +420 608 761 371 e-mail: zd.bucek@projekecbucek.cz	
Název stavby:	stupeň:		DPS	
OA Břeclav - Snížení energetické náročnosti budovy - objekt SO02 - tělocvična	č. zakázky:		124 / 2017	
	datum:		04 / 2017	
Část:	měřítko:		1 : 100	
D.1.1 Architektonicko-stavební část				
Název výkresu:	č. výkresu:		D.1.1-06	
Pohled jižní, severní - stávající stav, bourací práce				
<p>Tato dokumentace používá ochrany dle zákona č. 121/2000 Sb. (autorský zák.). Originál dokumentace a návrh řešení jsou majetkem autora. ©</p> <p>Bez souhlasu autora není možné tuto dokumentaci kopírovat a ani nijak veřejně rozšiřovat.</p>				



Pohled východní  
M 1:100

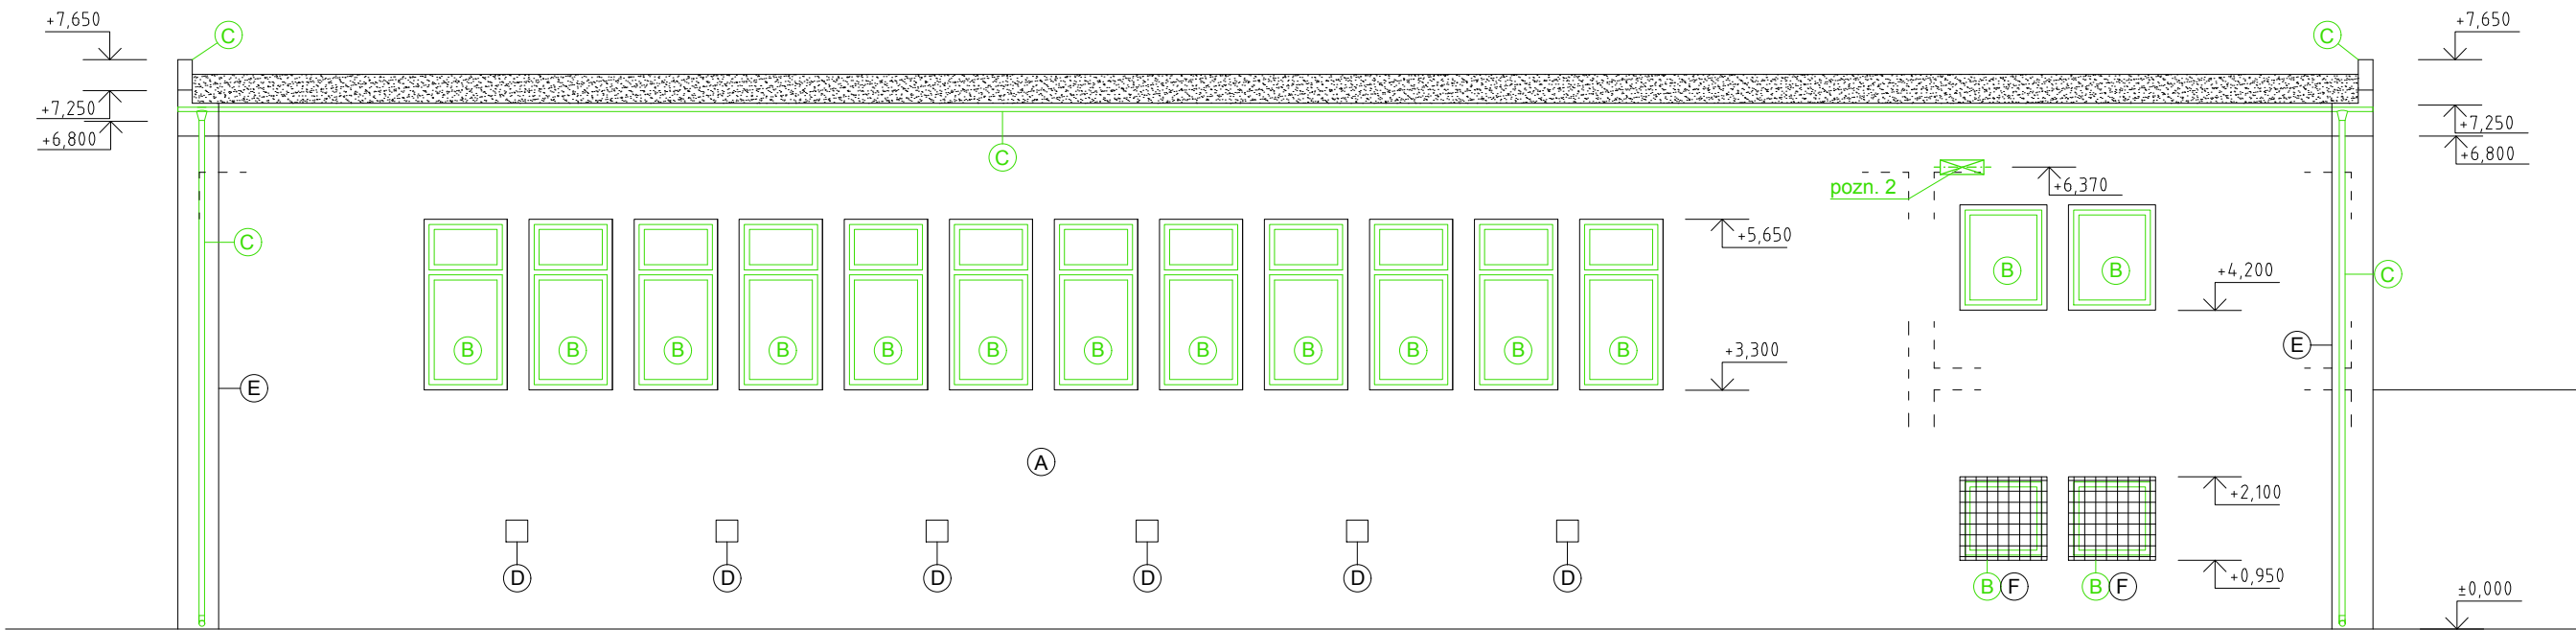

LEGENDA MATERIÁLŮ:

- (A) fasádní omítka břizolit, barva šedo-hnědá
- (B) stávající okenní a dveřní výplně - budou odstraněny vč. vnitřních a vnějších parapetů
- (C) klempířské výrobky - dešťové svody, střešní žlaby - budou odstraněny
- (D) doplňkové výrobky - krycí mřížky na fasádě - budou odstraněny
- (E) hromosvod - bude demontován
- (F) zámečnické výrobky - žebřík na střechu, ochranné mříže na oknech a dveřích - budou demontovány
- (G) odstranění soklového obkladu

POZNÁMKY:

pozn. 2 - vybourání prostupu pro VZT, 600\*200 mm

Vedoucí projektu:	Zodpovědný projektant:	Vypracovala:	<b>Ing. Zdeněk Buček</b> Projektová činnost ve výstavbě Ulička 14, 623 00 Brno IČO: 13418882 t.č. : +420 606 761 371 e - mail : zd.bucek@projekcebucek.cz	
Mgr. Alice Egnerová	Ing. Zdeněk Buček	Ing.Kateřina Plíhalová		
Mgr. et Bc. <i>Alice Egnerová</i>	<i>Zdeněk Buček</i>	Ondřej Zedník		
Investor: <i>SPS Edvarda Beneše a OA Břeclav, příspěvková organizace</i> <i>nábř. Komenského 1126/1, Břeclav 690 25</i>				
Název stavby:			stupeň:	DPS
OA Břeclav - Snížení energetické náročnosti budovy - objekt SO02 - tělocvična			č. zakázky:	124 / 2017
			datum:	04 / 2017
Část:			měřítko:	1 : 100
D.1.1 Architektonicko-stavební část			č. výkresu:	<b>D.1.1-07</b>
Název výkresu:				
Pohled východní - stávající stav, bourací práce				
Tato dokumentace používá ochrany dle zákona č. 121/2000 Sb. (autorský zák.). Originál dokumentace a návrh řešení jsou majetkem autora. © Bez souhlasu autora není možné tuto dokumentaci kopírovat a ani nijak veřejně rozšiřovat.				