


SPOJOVACÍ KRČEK  
PŮDORYS I.NP

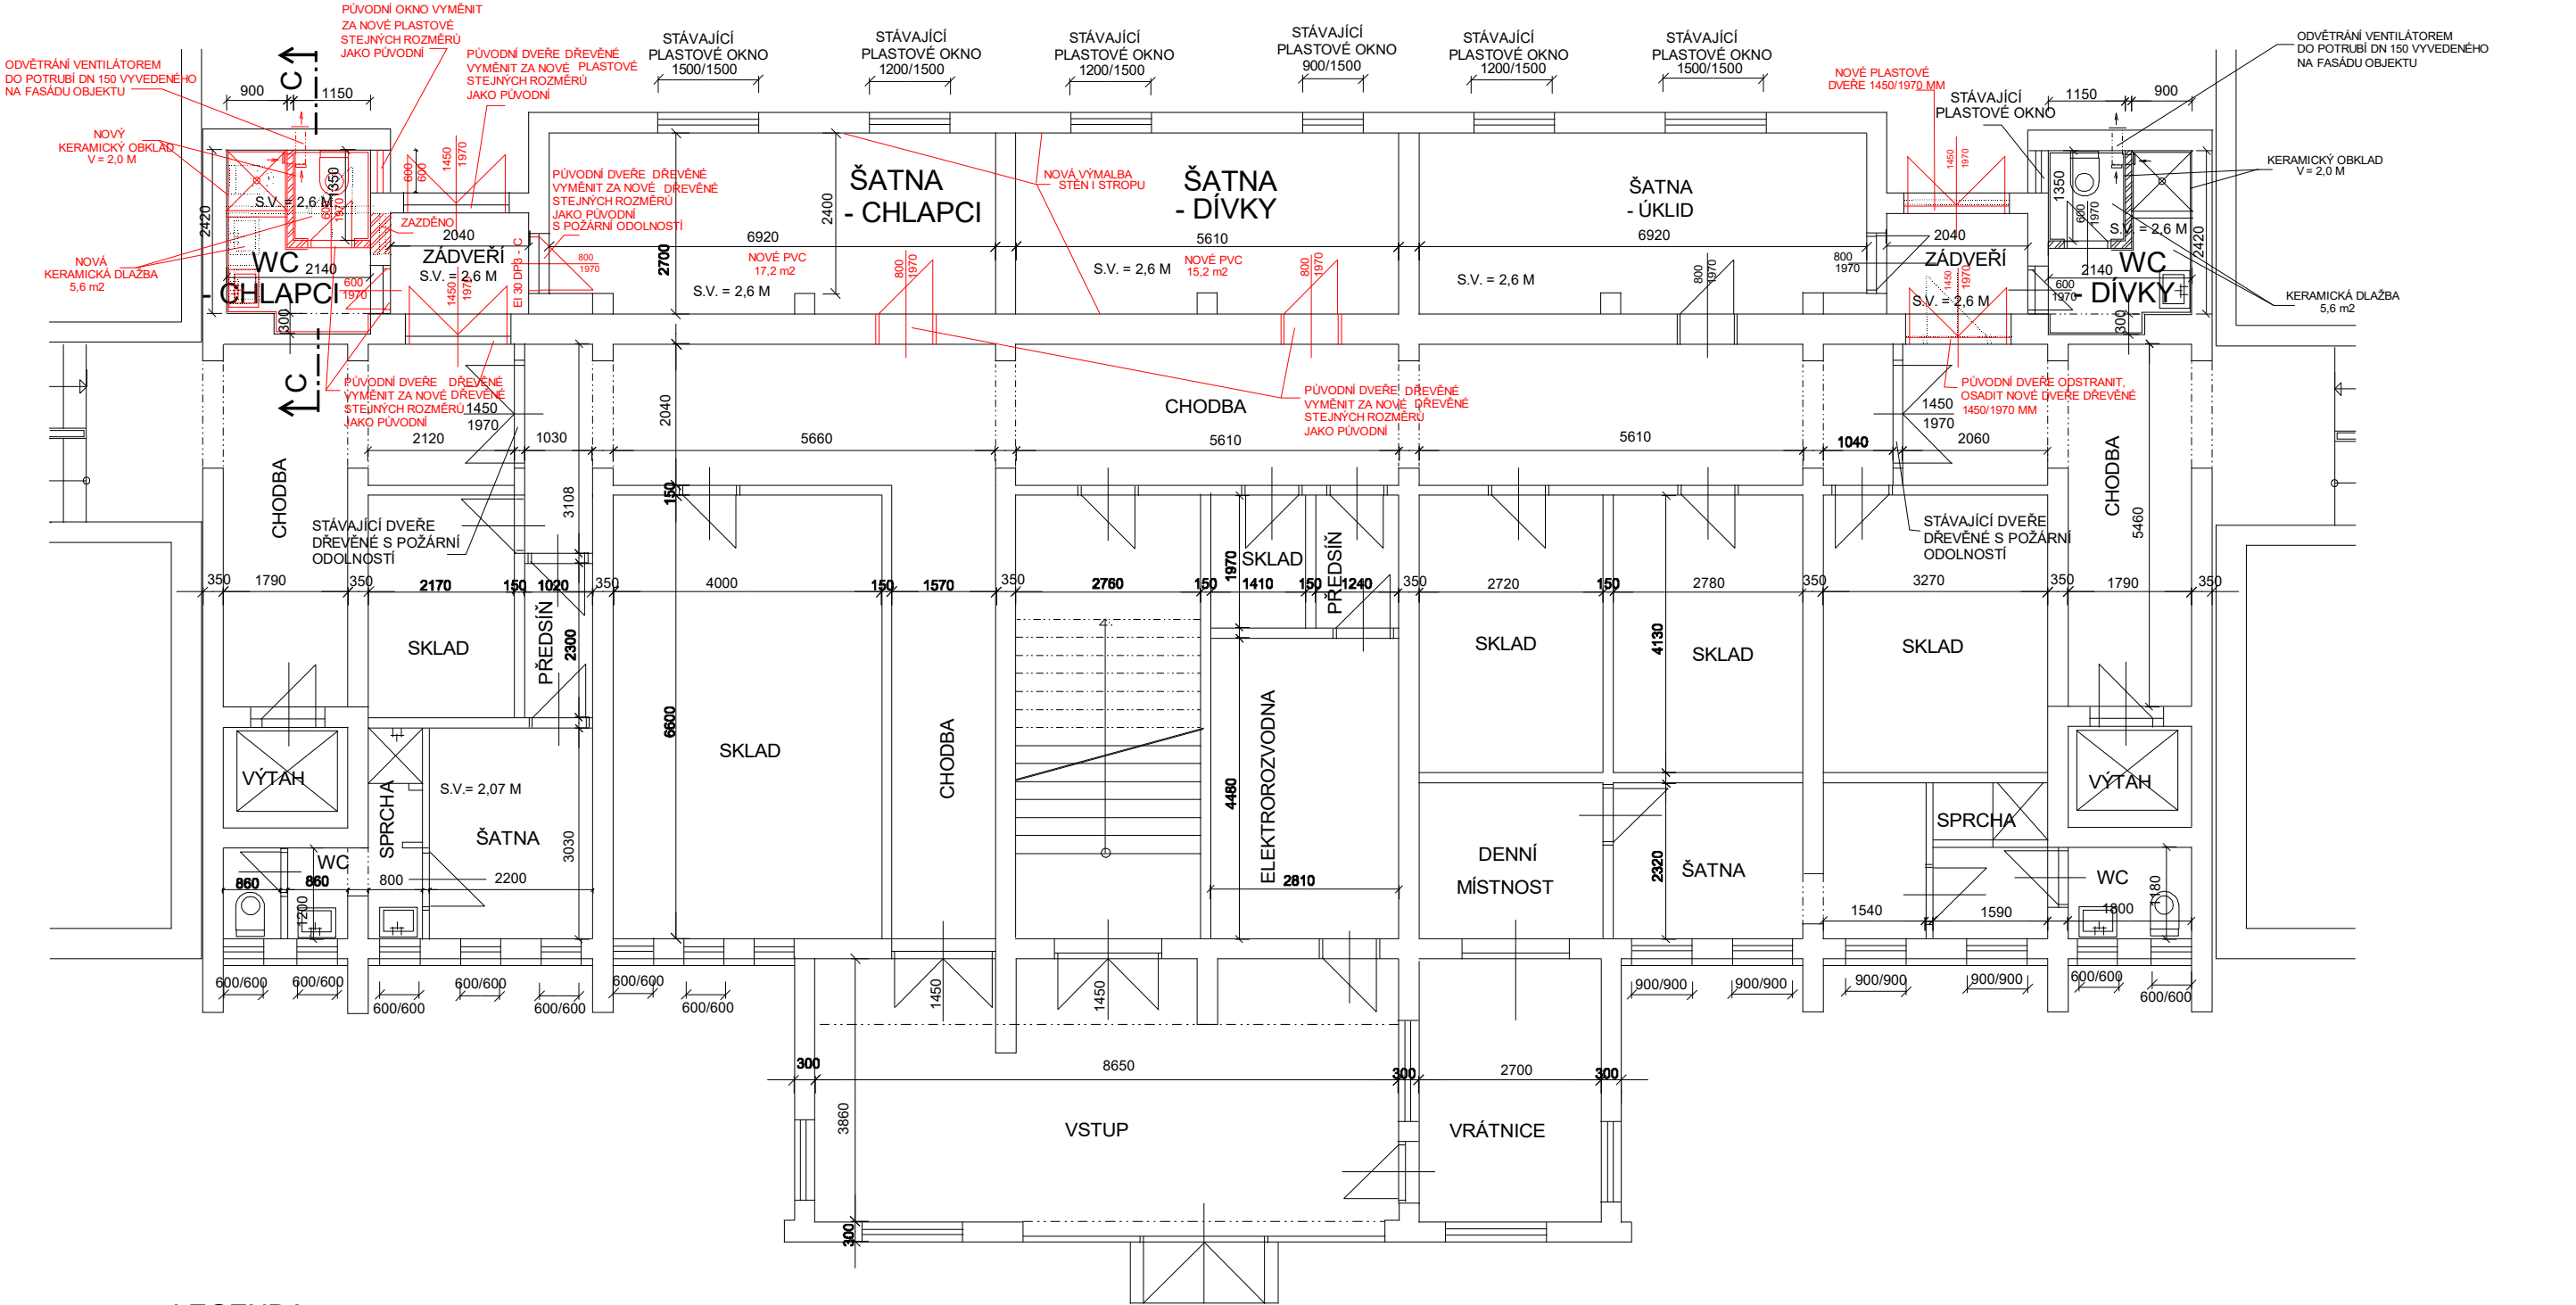

LEGENDA :

- STÁVAJÍCÍ KONSTRUKCE
- ODSTRANĚNÉ KONSTRUKCE
- NOVÉ KONSTRUKCE
- NOVÉ ZDIVO - PLYNOSILIKÁTOVÉ TVÁRNICE



ZODPOVĚDNÝ PROJEKTANT: Eva Wagnerová	VYPRACOVAL Ivan Zbořil	Eva Wagnerová Tomešova 1 602 00, Brno tel: 543 215 577 eva@volny.cz				
LOKALITA : BRNO - KOMÁŘOV	STAVEBNÍK : OU A PRŠ BRNO, LOMENÁ 44					
REKONSTRUKCE STÁVAJÍCÍHO HRŠTĚ V AREÁLU OU A PRŠ LOMENÁ 44, BRNO						
OPRAVA ŠATEN A WC V 1.NP - Půdorys OBJEKTU DOMOVA MLÁDEŽE						
		DATUM	04/2018			
		ZAK.ČÍSLO	DVZ			
		STUPEŇ	PRÍL.Č.:			
		FORMÁT:	MĚŘÍTKO: 1:50	D.1.1.3		