
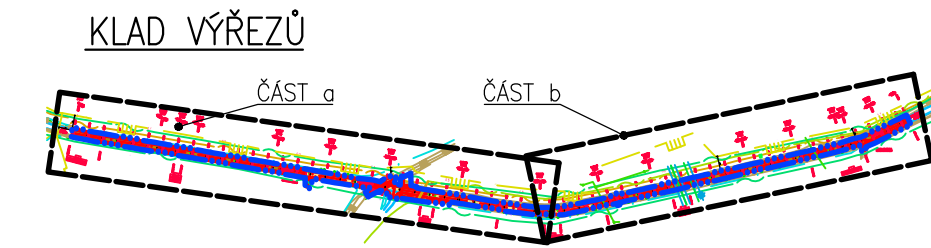


SITUACE KOMUNIKACE – I. ČÁST

M 1:500

 

VYTČENÍ ZÁKL. BODŮ OSY KOMUNIKACE

ČÍSLO BODU	SOUŘADNICE		X	Y	Z	POPIS BODU
1	-56396.3161	-118575.355	200.15	Z0	0,000 00	
2	-56397.7408	-118576.389	199.54	KM	0,020 00	
3	-56399.1233	-118578.841	198.68	KM	0,040 00	
4	-56399.1281	-118578.892	198.67	PT	0,040 07	
5	-56400.4986	-118579.362	197.72	KM	0,060 00	
6	-56401.8738	-118580.883	196.76	KM	0,080 00	
7	-56403.2491	-118582.404	195.81	KM	0,100 00	
8	-56404.6244	-118583.925	194.98	KM	0,120 00	
9	-56405.9997	-118585.446	194.33	TK	0,138 94	
10	-56405.9997	-118585.446	194.30	KM	0,140 00	
11	-56406.6644	-118586.439	194.02	KT	0,149 65	
12	-56407.3757	-118586.931	193.75	KM	0,160 00	
13	-56408.7589	-118588.406	193.31	KM	0,180 00	
14	-56410.1390	-118589.881	192.94	KM	0,200 00	

ČÍSLO BODU	SOUŘADNICE			POPIS BODU
	X	Y	Z	
15	-564115.191	-1185912.357	192.56	KM 0,220 00
16	-564128.992	-1185928.632	192.18	KM 0,240 00
17	-564142.793	-1185941.307	191.81	KM 0,260 00
18	-564156.595	-1185955.782	191.46	KM 0,280 00
19	-564170.396	-1185970.257	191.13	KM 0,300 00
20	-564184.197	-1185984.732	190.82	KM 0,320 00
21	-564197.992	-1185999.200	190.64	KM 0,340 00
22	-564211.800	-1186013.682	190.62	KM 0,360 00
23	-564225.601	-1186028.157	190.71	KM 0,380 00
24	-564239.402	-1186042.632	190.75	KM 0,400 00
25	-564253.203	-1186057.107	190.68	KM 0,420 00
26	-564267.004	-1186071.582	190.53	KM 0,440 00
27	-564280.806	-1186086.057	190.28	KM 0,460 00
28	-564287.707	-1186093.296	190.11	TK 0,470 00

ČÍSLO BODU	SOUŘADNICE		POPIS BODU	
	X	Y	Z	
29	-564294.606	-118610.533	189.96	KM 0,480 00
30	-564299.632	-1186105.871	189.87	KT 0,487 33
31	-564308.324	-1186115.086	189.77	KM 0,500 00
32	-564322.047	-1186129.636	189.73	KM 0,520 00
33	-564335.770	-1186144.185	189.85	KM 0,540 00
34	-564349.492	-1186158.735	190.13	KM 0,560 00
35	-564358.455	-1186168.239	190.38	TP 0,573 06
36	-564363.212	-1186173.287	190.50	KM 0,580 00
37	-564376.738	-1186188.019	190.77	KM 0,600 00
38	-564389.589	-1186203.340	190.95	KM 0,620 00
39	-564397.352	-1186213.845	191.02	PK 0,633 06
40	-564401.204	-1186219.612	191.04	KM 0,640 00
41	-564407.643	-1186230.351	191.04	KP 0,652 52
42	-564411.168	-1186236.944	191.02	KM 0,660 00

LEGENDA OSTATNÍ:

- OBVOD STAVENIŠTĚ
- PLOCHA ZAŘÍZENÍ STAVENIŠTĚ
- KAMENNÝ STROM S ČÍSLEM STROM

LEGENDA PLOCH

- BETONOVÉ KONSTRUKCE
- OPĚVNĚNÍ KAMENEM
- KAMENNÝ ROVNANINA
- KOMUNIKACE – NOVÉ SOUVRSTVÍ
- KOMUNIKACE – VÝMĚNA VRSTEV
- KRAJNICE
- NÁSP
- ŠTĚRKODRT
- ZÁŘEZ

LEGENDA INŽENÝRSKÝCH SÍTÍ:

- STÁV. PODZ. KABEL ČETIN optický, provozovaný, zaměřený
- STÁV. PODZEMNÍ KABEL ČETIN neprovozovaný
- Chráněná
- STÁV. NADZ. VEDENÍ VN
- STÁV. NADZ. VEDENÍ VVN
- NADZ. OPTICKÝ ZÁVĚSNÝ KABEL
- NADZ. METAL. SĚLOVACÍ VEDENÍ
- ITSELF PODZEM. OPTICKÉ VEDENÍ
- GASNET PODZEMNÍ VYSOKOTLAKÝ PLYNOVOD

Dušení a průmyslové vlastnictví
PIS PEČAL, s.r.o.
Veškerá práva vyhrazena
Postoupení třetím osobám není dovoleno

ZMĚNA	HIP	ZOD. PROJEKTANT	VYPRACOVAL	KONTROLOVAL	PROVEDL	PODPIS
1	ING. JAN KRAKOVIC	ING. JAN KRAKOVIC	BC ANNA KORTOVA	ING. ANTONIN PEČAL, CSc.		
OBJEDNATEL	Správa a údržba silnic Jihomoravského kraje					PIS PEČAL, s.r.o. Projektové a inženýrské služby 602 00 BRNO, Lidická 42 tel: 731 482 865, 513 030 460, e-mail: pis@pechal.cz
STAVBA	II/422 Kyjov-Svatobořice-Místřín					DATUM KVĚTEN 2017 KRAJ JIHMORAVSKÝ STUPEŇ DSP/PDPS OKRES HODONÍN ČÍS.ZAK. P2/001/27 OBC KYJOV-SVATOBORICE-MISTŘÍN
ČÁST	C. STAVEBNÍ ČÁST					MĚŘÍTKO 1:500
OBJEKT	SO 101 – SILNICE II/422					ČÍS.PŘÍLOHY
PŘÍLOHA	SITUACE KOMUNIKACE – I. ČÁST					ČÍS.PARÉ