


PŘEHLEDNÝ VÝKRES

PŮDORYS SJEZDU

M 1:200

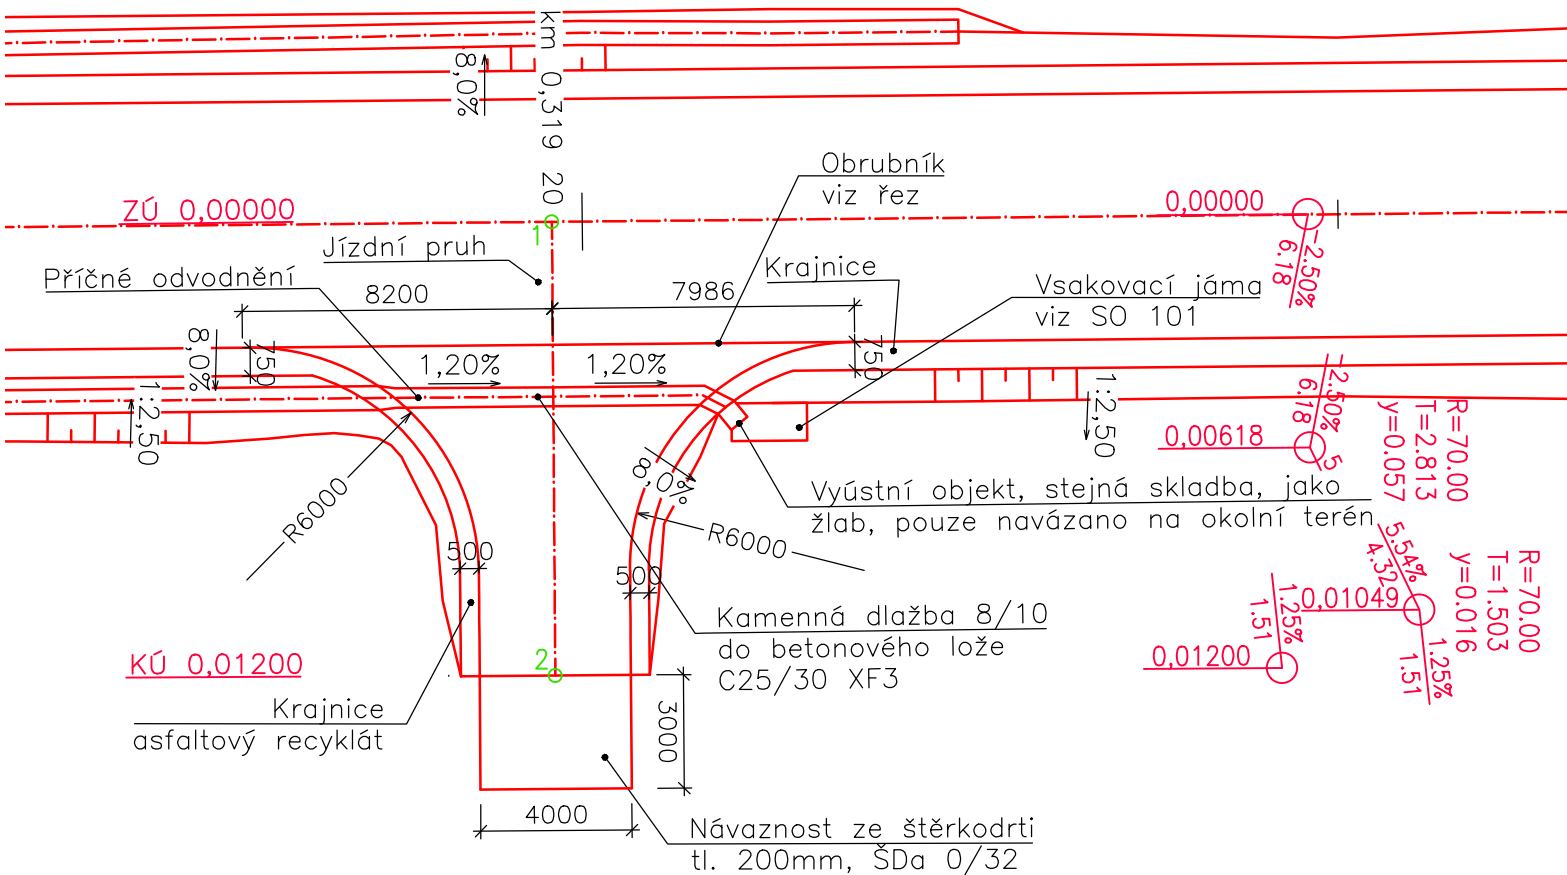


VYTYČOVACÍ BODY

ČÍSLO BODU	SOUŘADNICE			POPIS BODU
	X	Y	Z	
1	-564183.643	-1185984.150	190.824	ZÚ 0,000 00
2	-564192.309	-1185975.849	190.927	KÚ 0,012 00


PŮDORYS ROZHLEDŮ

M 1:300

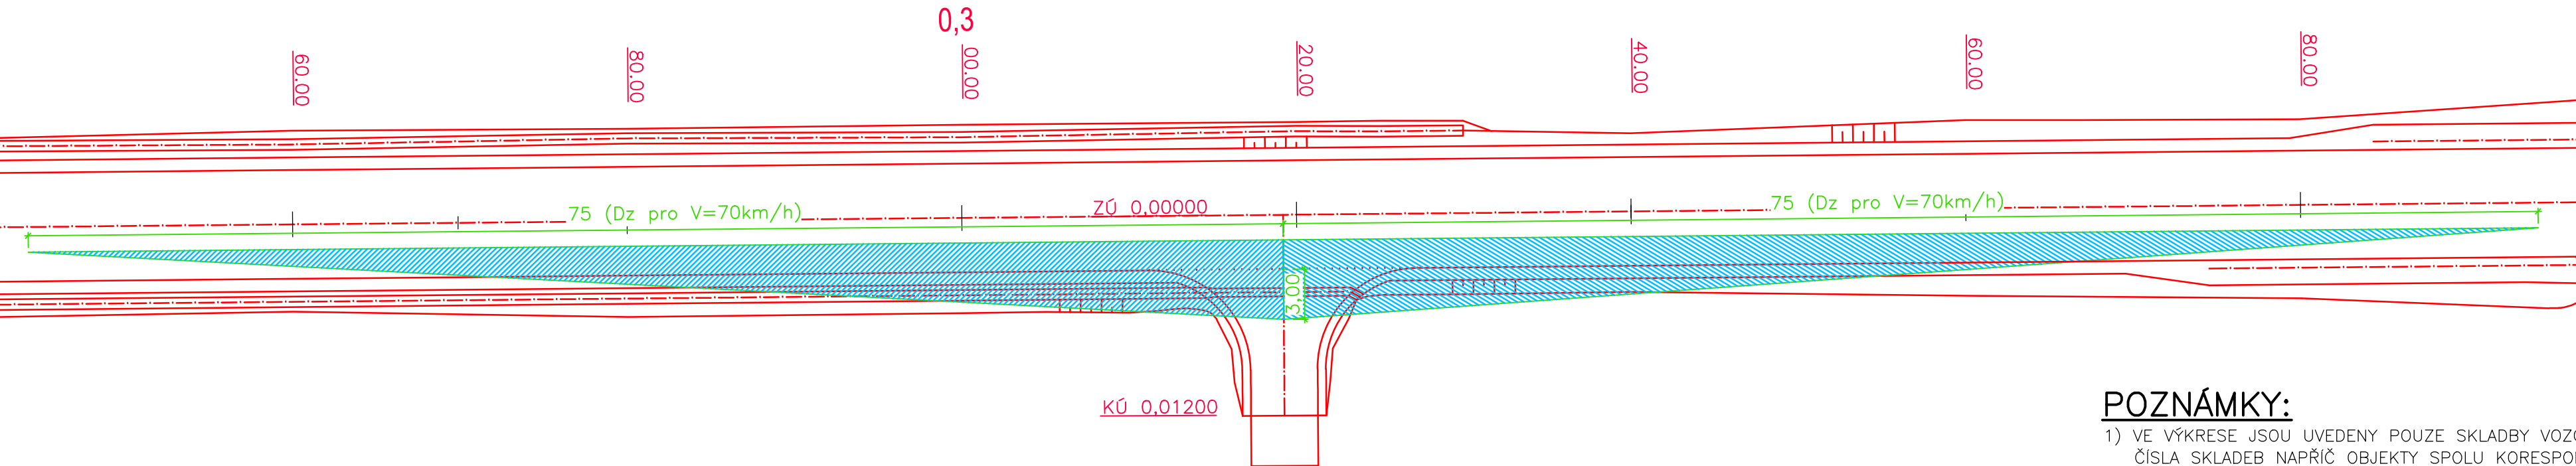


PODÉLNÝ PROFIL SJEZDU

M 1:200/20

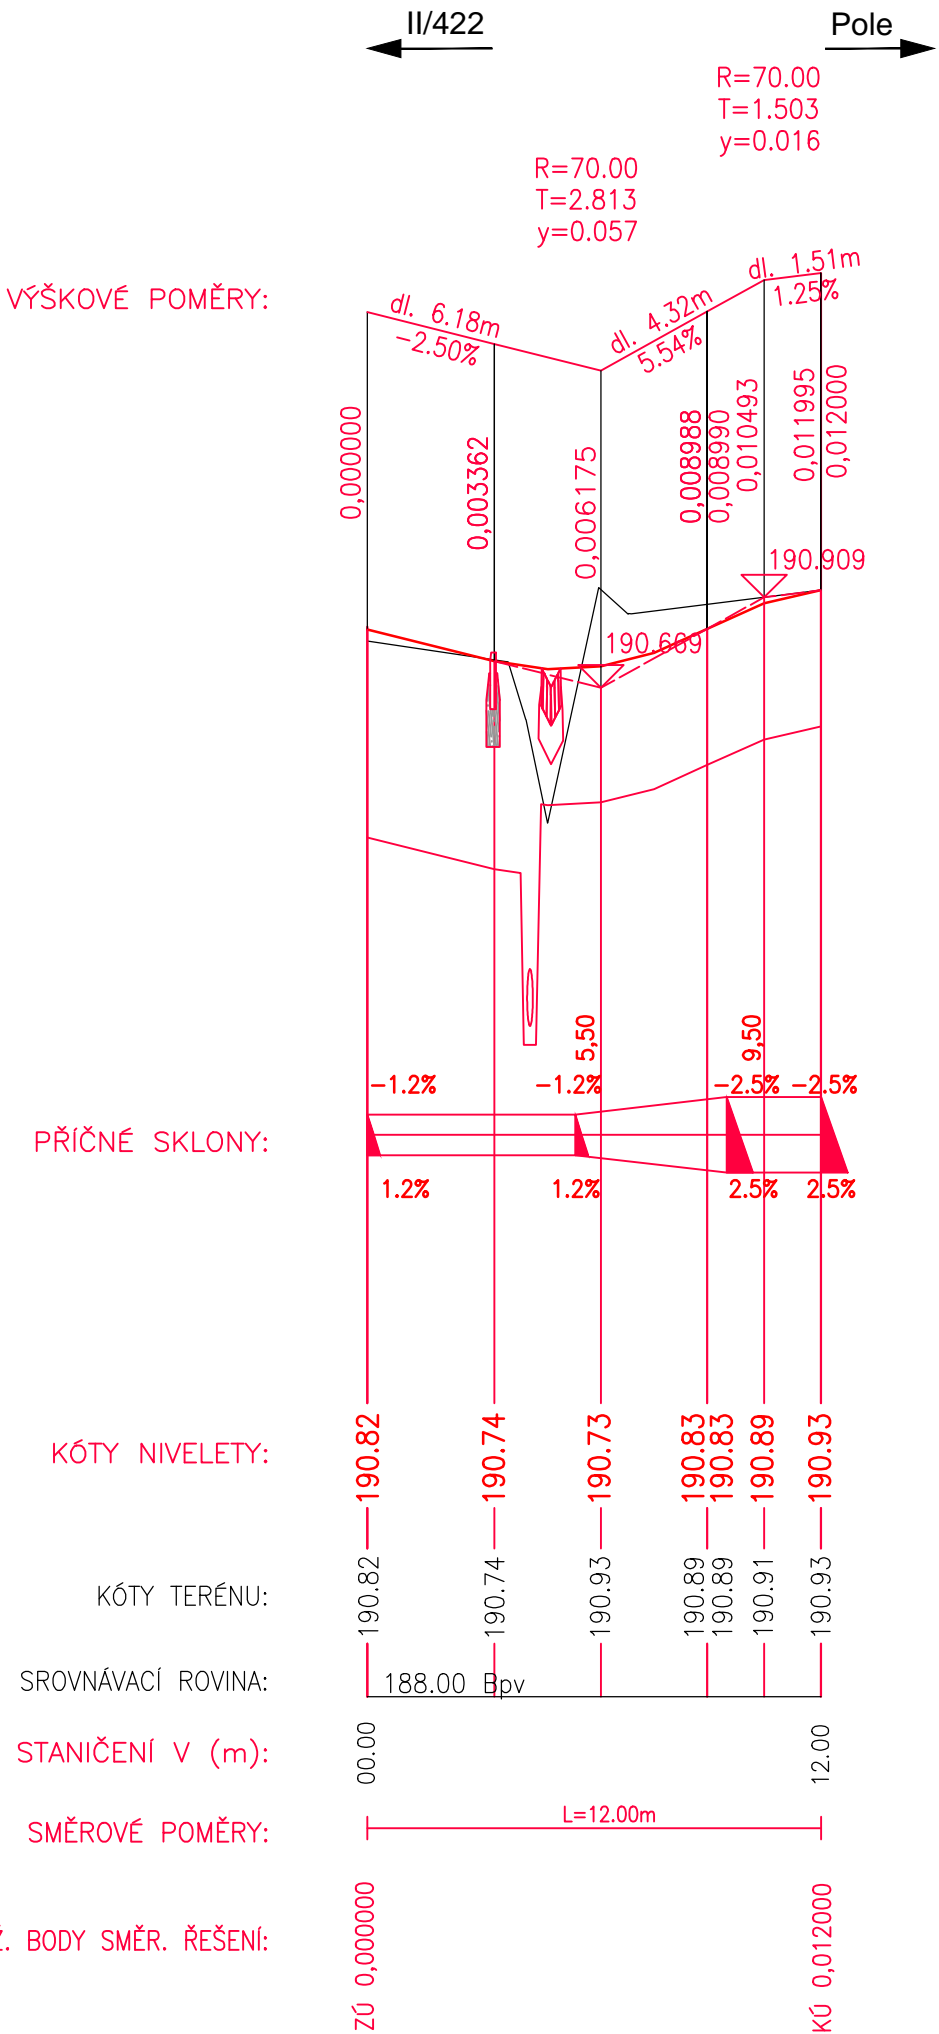


VZOROVÝ PŘÍČNÝ ŘEZ SJEZDU

M 1:50

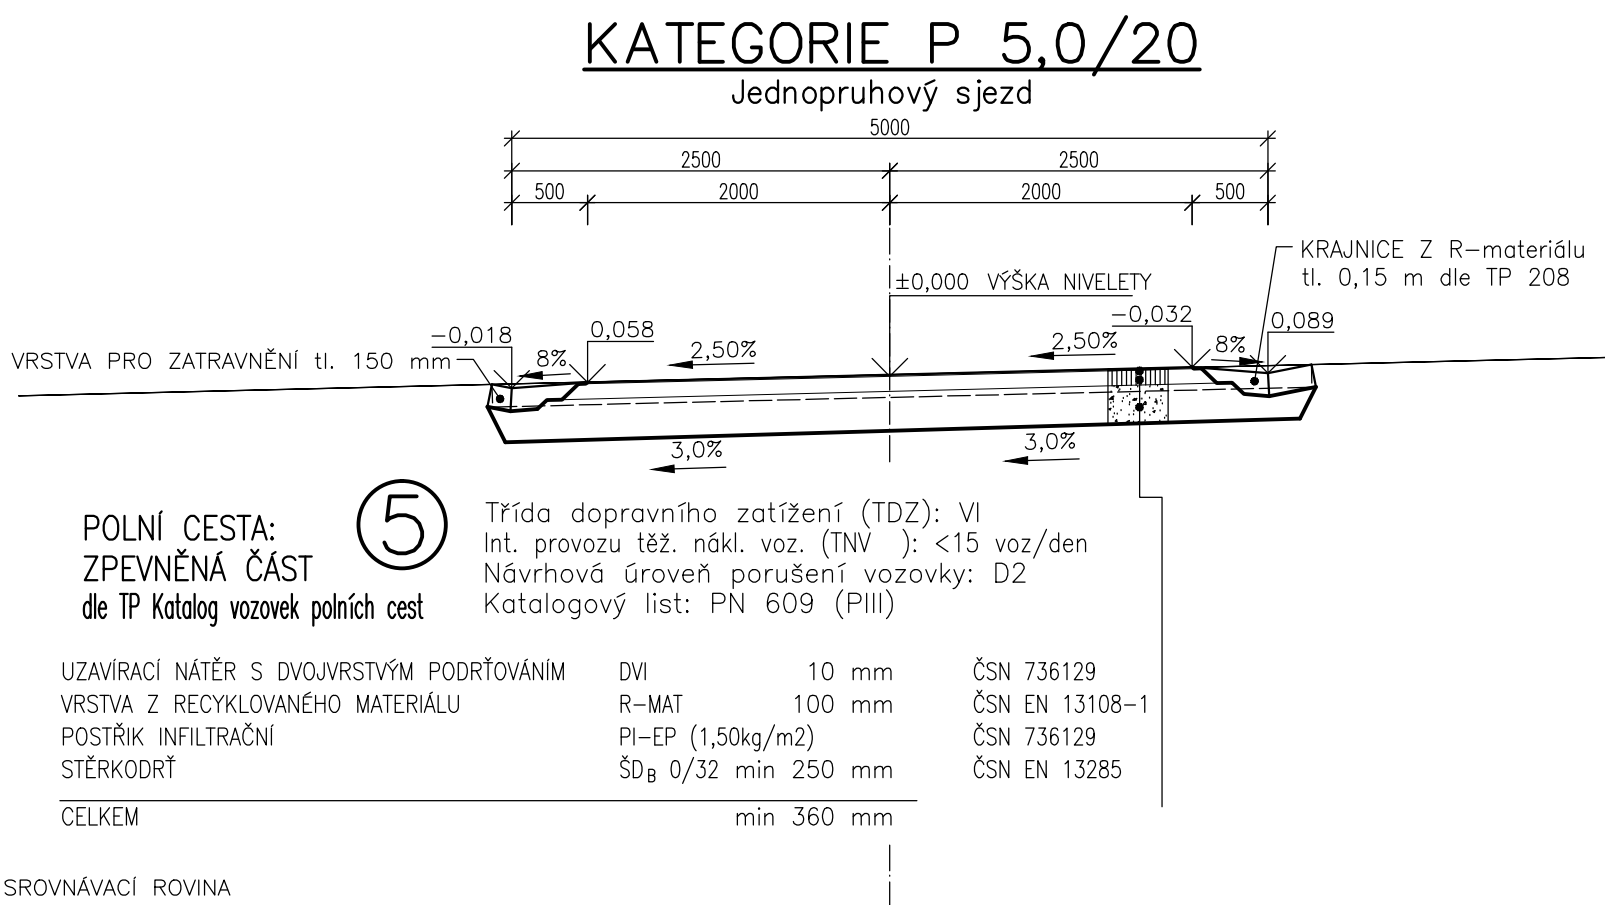


PŘÍČNÝ ŘEZ

PŘÍČNÉ ODVODNĚNÍ

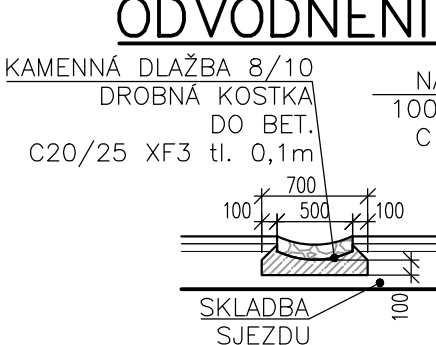


PŘÍČNÝ ŘEZ

PŘEJEZDOVÝ OBRUBNÍK

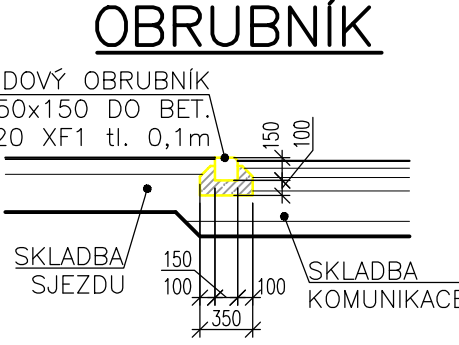

VLEČNÉ KŘIVKY

M 1:300

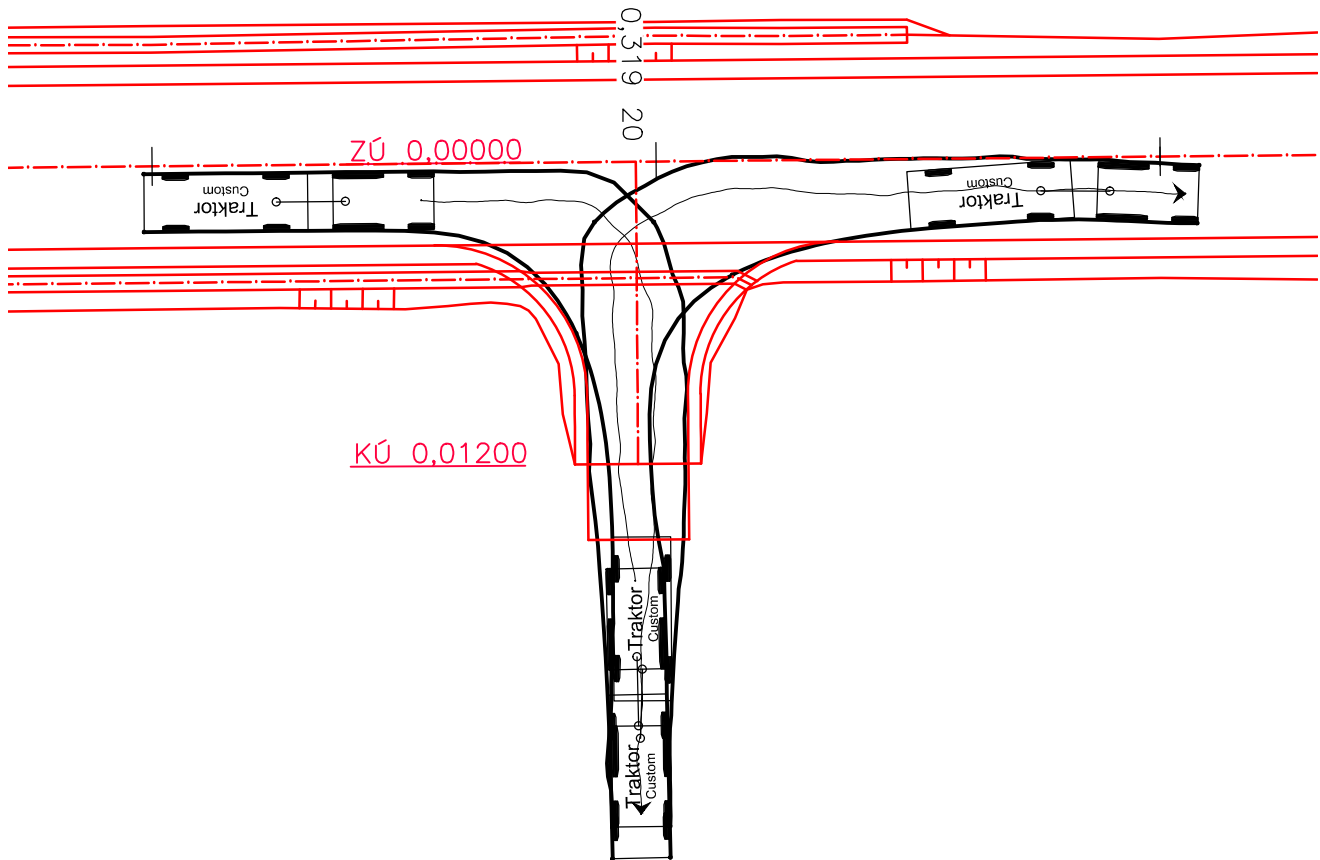

Duševní a průmyslové vlastnictví

PIS PECHAL, s.r.o.

Veškerá práva vyhrazena
Postoupení třetím osobám není dovoleno

POZNÁMKY:

1) VE VÝKRESE JSOU UVEDENY POUZE SKLADBY VOZOVKY POUŽITÉ U TOHOTO OBJEKTU. ČÍSLA SKLADEB NAPŘÍČ OBJEKTY SPOLU KORESPONDUJÍ

ZMĚNA	DATUM	PROVEDL	PODPIS
HIP	ZOD. PROJEKTANT	VYPRACOVAL	KONTROLOVAL
ING. JAN KRAKOVÍČ	ING. JAN KRAKOVÍČ	BC. ANNA KORTOVÁ	ING. ANTONÍN PECHAL, CSc.
OBJEDNATEL	Správa a údržba silnic Jihomoravského kraje		
STAVBA	II/422 Kyjov-Svatobořice-Místřín		
ČÁST	C. STAVEBNÍ ČÁST		
OBJEKT	SO 141 – HOSPODÁŘSKÉ SJEZDY		
PŘÍLOHA	PŘEHLEDNÝ VÝKRES		
PIS PECHAL, s.r.o.		Projektové a inženýrské služby	
602 00 BRNO, Lidická 42		tel: 731 482 865, 513 030 460, e-mail: pis@pechal.cz	
DATUM KVĚTEN 2017		KRAJ JIHMORAVSKÝ	
STUPEŇ DSP/PDPS		OKRES HODONÍN	
ČÍS.ZAK. P2/001/27		OBEC KYJOV-SVATOBORICE-MÍSTŘÍN	
MĚŘÍTKO 1:300, 1:200, 1:50		FORMÁT 8xA4	
ČÍS.PŘÍLOHY		ČÍS.PARE	
02			