




PŮDORYS PŘÍZEMÍ

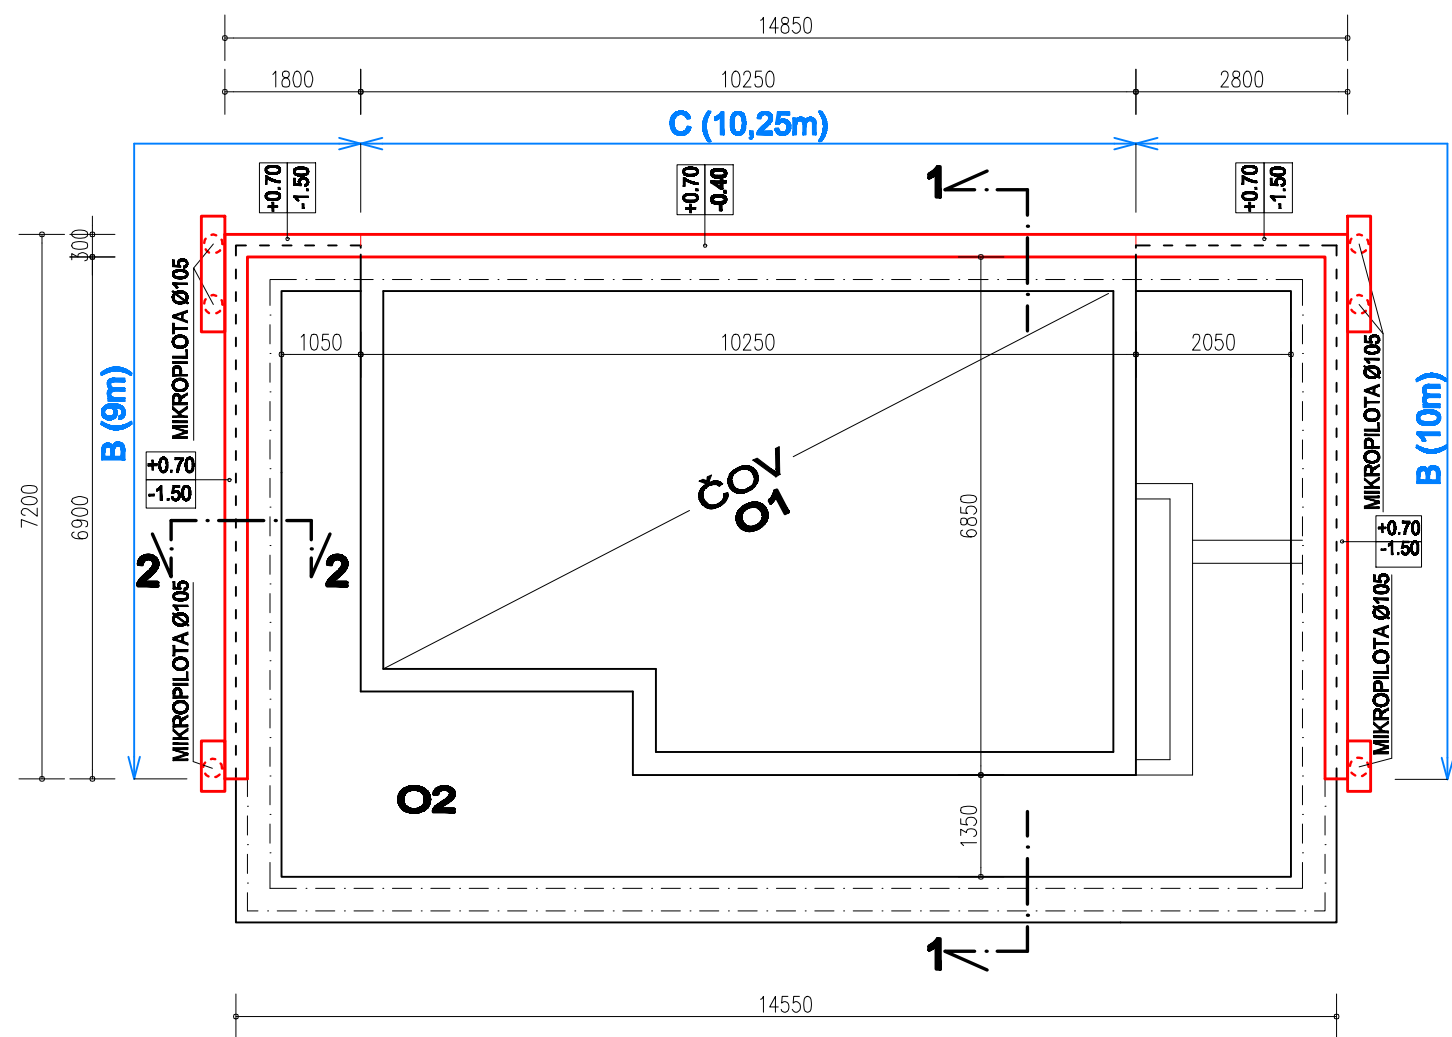

PŮDORYS ZÁKLADŮ

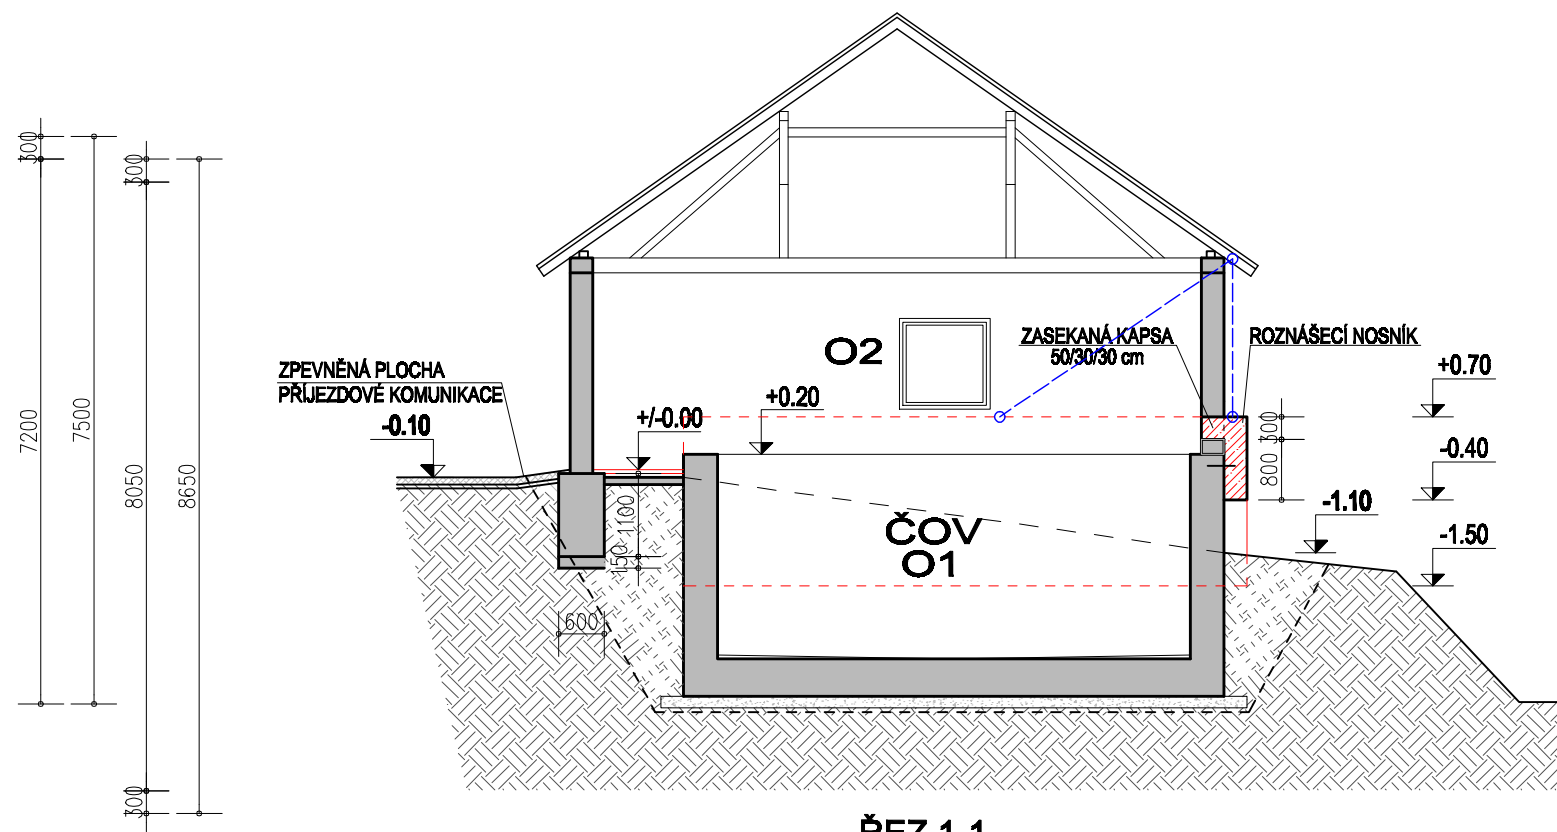

ŘEZ 1-1

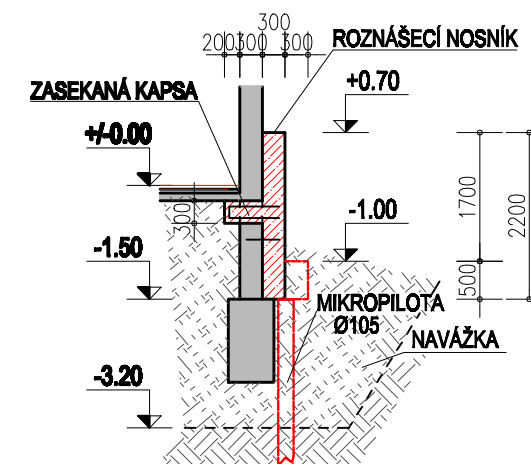

ŘEZ 2-2

LEGENDA HMOT

- železobeton nová kce
- stávající kce
- stávající terén
- zásyp - neúnosná navážka
- nová kce
- nová ocelová kce
- stávající kce
- trubková injektovaná mikropilota Ø105
- O1** čistička odpadních vod
- O2** opláštění ČOV
- B** sanační opatření a stabilizace
- C** objektu viz.přloha

TATO PROJEKTOVÁ DOKUMENTACE SLOUŽÍ POUZE PRO ÚČELY STAVEBNÍHO ŘÍZENÍ A NENÍ MOŽNO JI POUŽÍT JAKO DOKUMENTACI PROVÁDĚCÍ

STUPEŇ DOKUMENTACE <b>STAVEBNÍ ŘÍZENÍ</b>		
AKCE <b>SANACE OPLÁŠTĚNÍ OBJEKTU ČOV na parcele č.392/1 k.ú. Kletnice 666149</b>	PARÉ	
VLASTNÍK NEMOVITOSTI <b>JIHOMORAVSKÝ KRAJ Žerotínovo náměstí 449/3 Veveří 60200 Brno</b>	DATUM 02/2019	MĚŘÍTKO 1:100
UZIVATEL NEMOVITOSTI <b>SRDCE V DOMĚ příspěvková organizace č.p.81, 69201 Kletnice</b>	Č.PLANU D1	
OBSAH <b>PŮDORYSY , ŘEZY</b>		
odpovědný projektant Ing.Gabriela Fuzková ČKAIT 1005365 Lužní 38, 69201 Pavlov, tel.606367402 projekty@staller-fuzek.cz		