


# KOORDINAČNÍ SITUACE STAVBY - 1.část - M 1:1000

UMÍSTĚNÍ NOVÝCH SMĚROVÝCH SLOUPKŮ  
a 10 až 50 m V CELÉ DÉLCE ÚPRAVY ( DLE POLOMĚRU SMĚROVÉHO OBLOUKU)  
SLOUPKY SE OSAZUJÍ VSTRČNĚ  
U SJEZDŮ JSOU DOPLNĚNY SLOUPKY ČERVENÉ Z11g

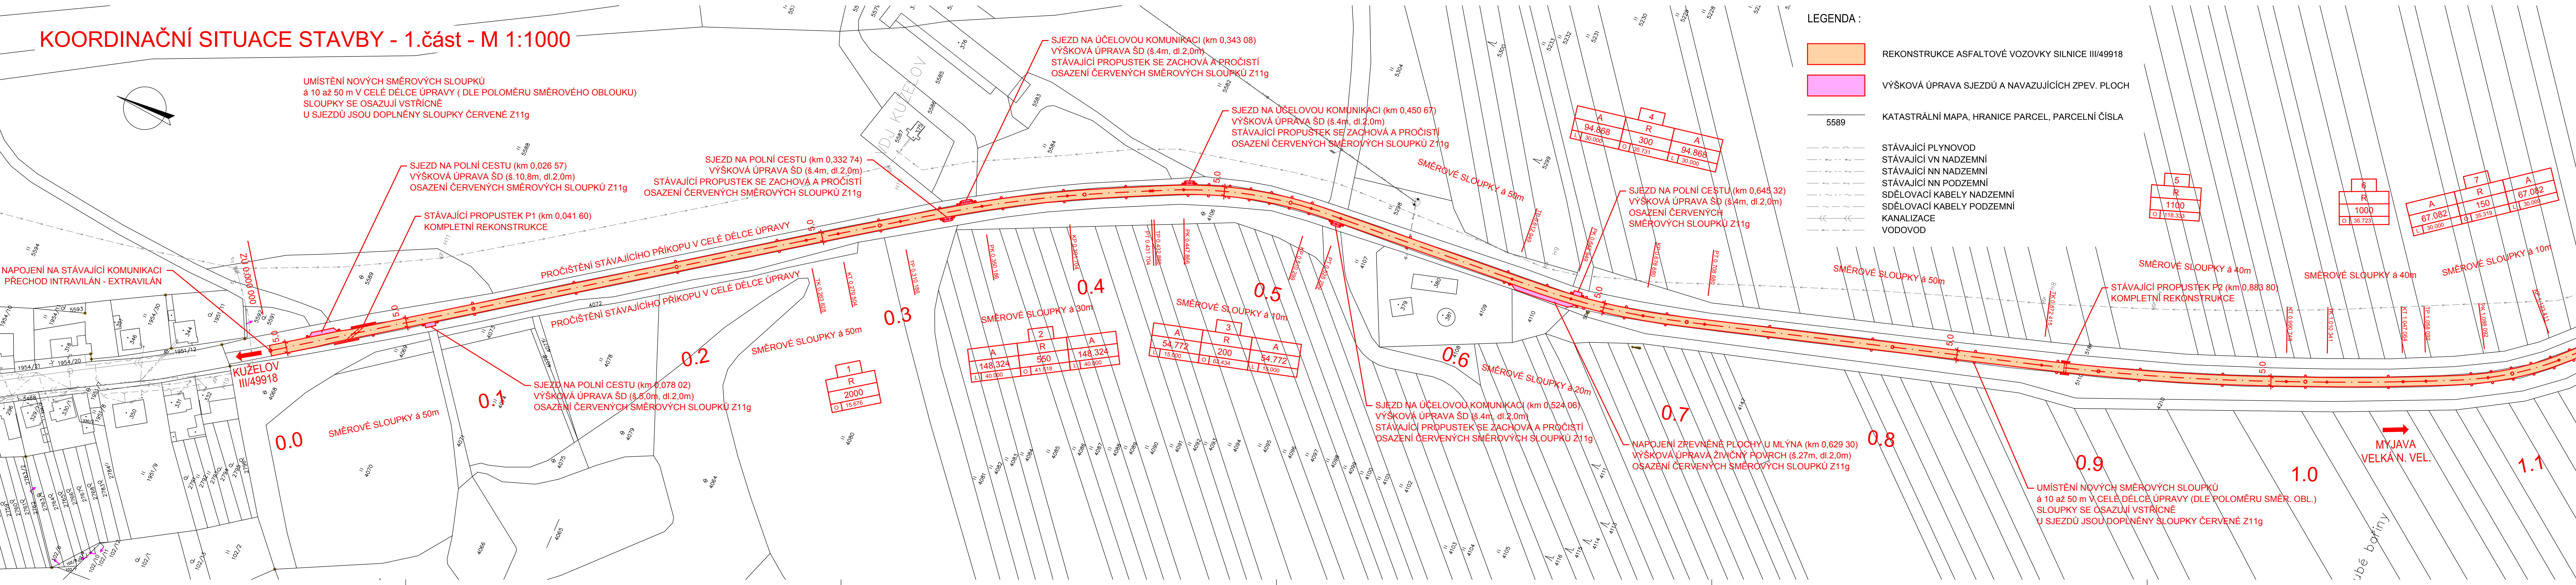

- LEGENDA :
- REKONSTRUKCE ASFALTOVÉ VOZOVKY SILNICE III/49918
  - VÝŠKOVÁ ÚPRAVA SJEZDŮ A NAVAZUJÍCÍCH ZPEV. PLOCH
  - KATASTRÁLNÍ MAPA, HRANICE PARCEL, PARCELNÍ ČÍSLA
  - STÁVAJÍCÍ PLYNOVOD
  - STÁVAJÍCÍ VN NADZEMNÍ
  - STÁVAJÍCÍ NN NADZEMNÍ
  - STÁVAJÍCÍ NN PODZEMNÍ
  - SDĚLOVACÍ KABELY NADZEMNÍ
  - SDĚLOVACÍ KABELY PODZEMNÍ
  - KANALIZACE
  - VODOVOD

NAPOJENÍ NA STÁVAJÍCÍ KOMUNIKACI  
PŘECHOD INTRAVILÁN - EXTRAVILÁN

KUŽELOV  
III/49918

MYJAVA  
VELKÁ N. VEL.

OBJEDNATEL:

Správa a údržba silnic Jihomoravského kraje,  
příspěvková organizace kraje, Žerotínovo nám.449/3, 602 00 Brno

<b>Linio Plan, s.r.o.</b> Sochorova 23, 616 00 Brno		Autizační razítka	
HIP	Ing. František Kokorský		
Zodp. projektant	Ing. Jiří Hrnčář		
Vypracoval	Ing. Jiří Hrnčář		
Kontroloval	Ing. Tomáš Ják		
Název stavby : <b>III/49918 KŘÍŽOVATKA S I/71 - KUŽELOV</b>			Kraj : JIHOMORAVSKÝ
Stavební objekt <b>SOUHRNNÉ ŘEŠENÍ STAVBY</b>			Formát 7 x A4
Datum <b>BŘEZEN 2018</b>			Číslo střediska AT. S2
Měřítko 1 : 1000			Č. výkresu C. paré :
Č. zakázky : <b>L-17-104-000</b>	Č. objektu :	Stupeň: <b>DSP</b>	Č. paré : <b>2.1</b>