


**MĚŘÍTKO 1:250**

Stav ke dni: 8.8.2017

příloha č. 2

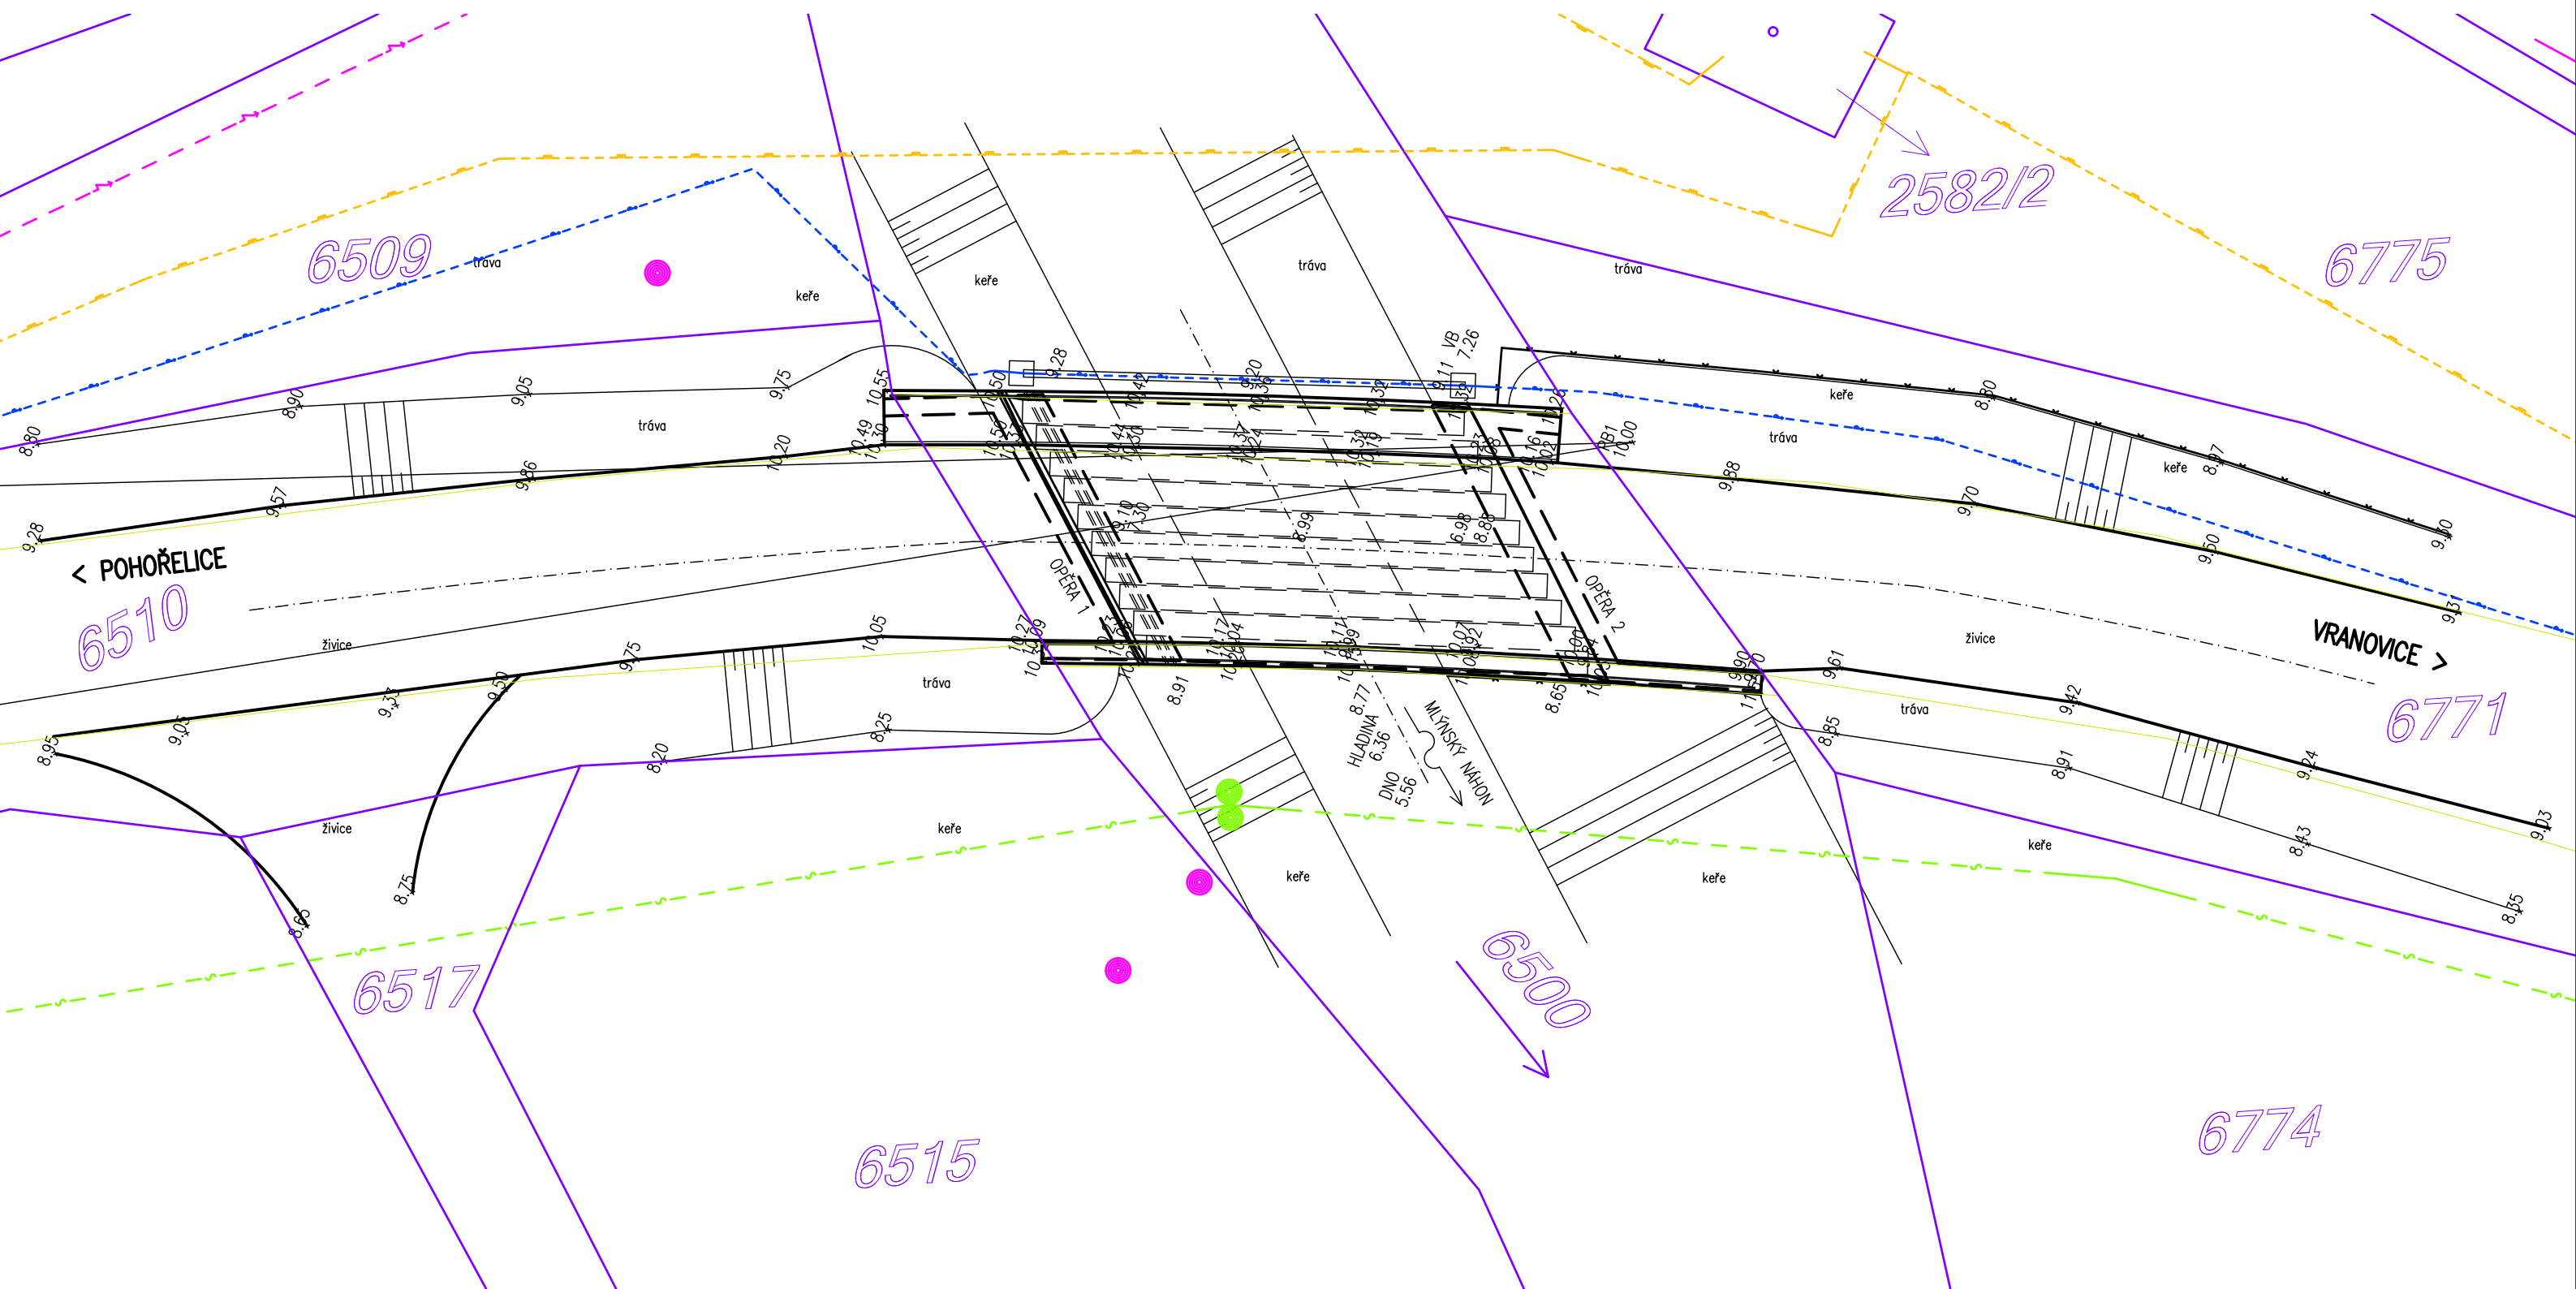

**LEGENDA:**

-  HRANICE PARCEL KN  
 SLUČKOVANÉ HRANICE PARCEL  
 VODOVOD  
 PLYNOVOD STL  
 PLYNOVOD VTL  
 SDĚLOVACÍ NADZEMNÍ

VÝŠKOVÝ SYSTÉM: místní

**RUŠAR MOSTY, s.r.o.**

SRPEN 2017

## GEODETICKÉ ZAMĚŘENÍ

MOST 381-001 PŘED OBCÍ VELKÝ DVŮR

SITUACE (MĚŘÍTKO 1:250)