



ZÁBRADLÍ


PODÉLNÝ ŘEZ M 1:200

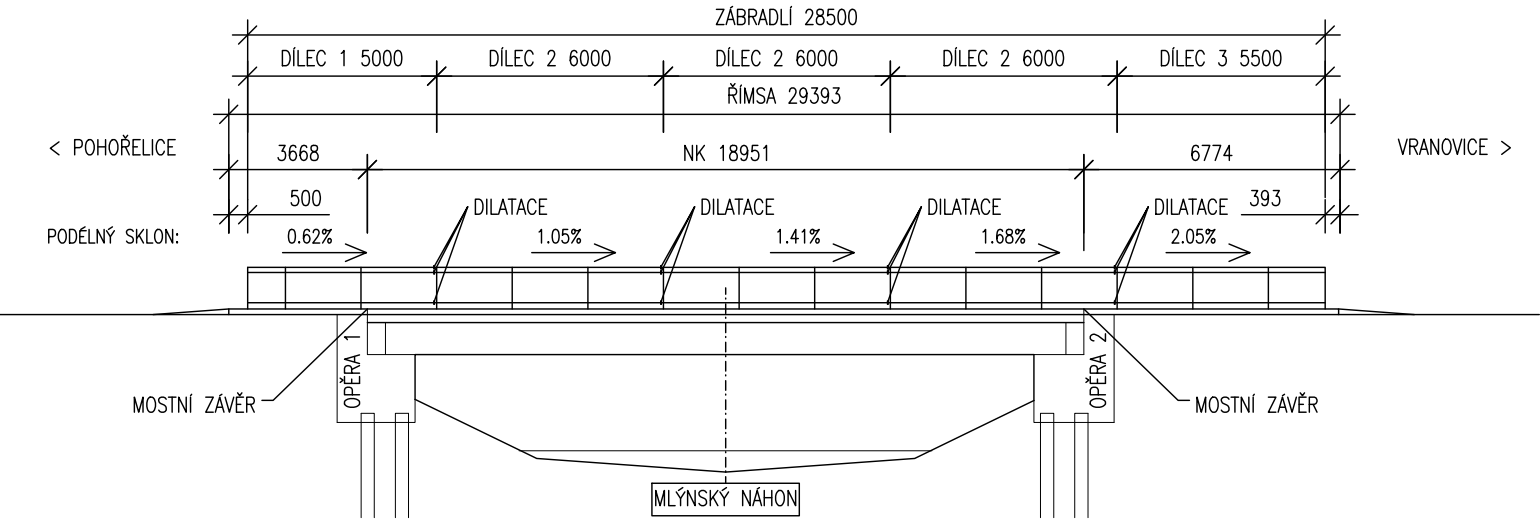


PŮDORYS M 1:200

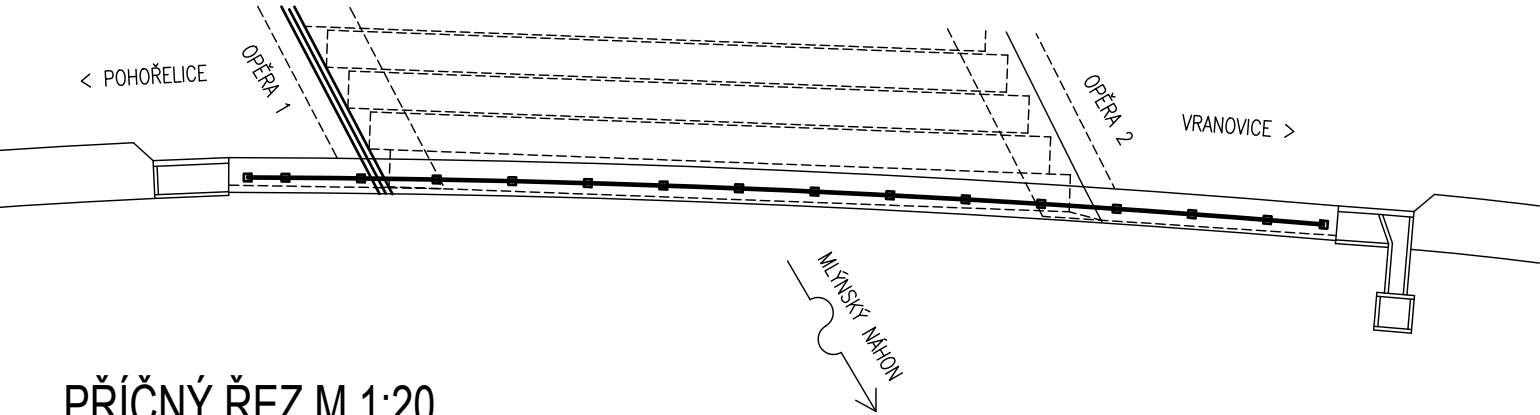

PŘÍČNÝ ŘEZ M 1:20

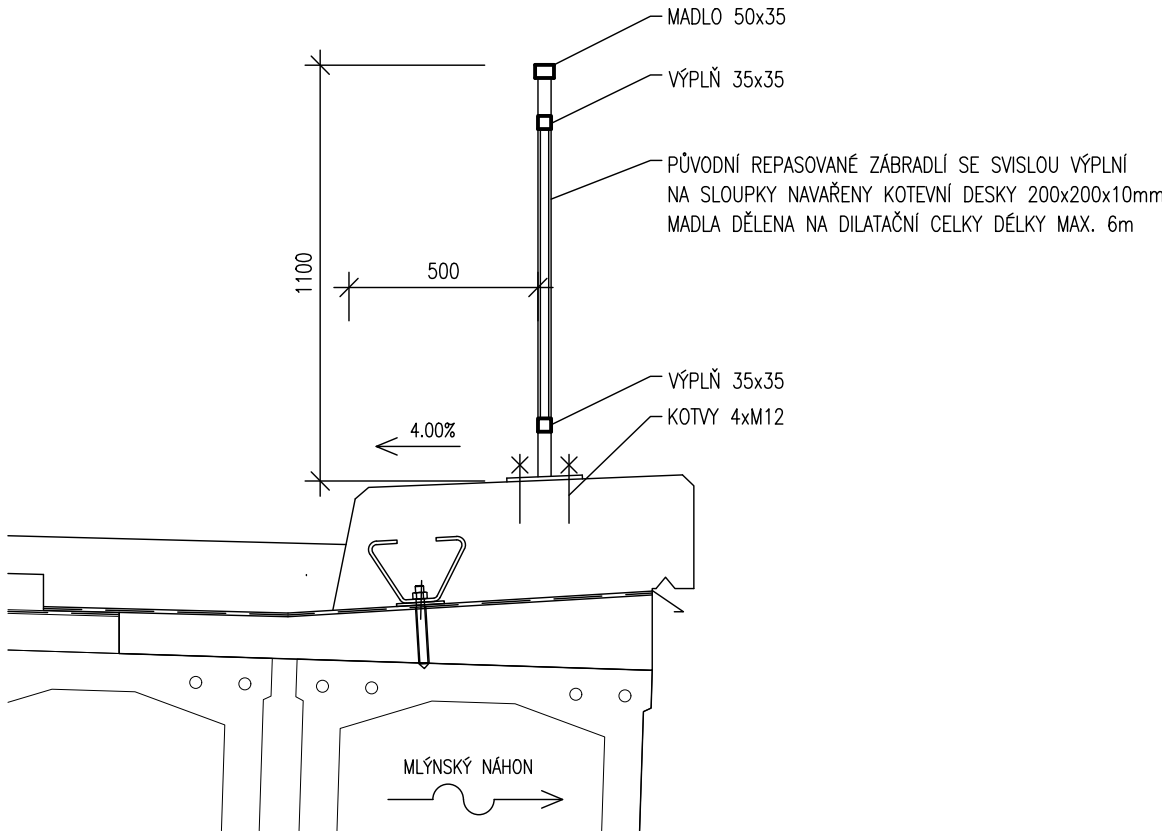

POHLED NA TYPICKÉ POLE M 1:20

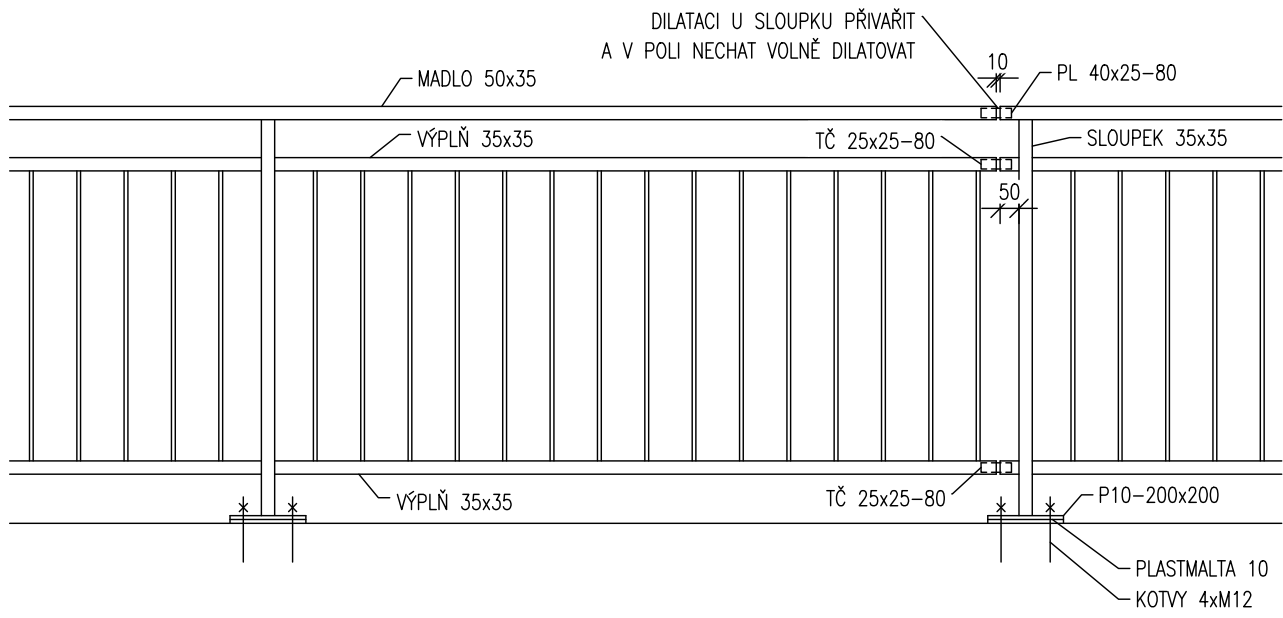

PROTIKOROZNÍ OCHRANA

OCHRANA PROTI KOROZI NAVRŽENA DLE TKP, KAPITOLA 19, PŘ. Č. 19B, TYP I B, I C TO JE KOMBINOVANÝ POVLAK PRO PROSTŘEDÍ C4, ŽIVOTNOST POVLAKU VELMI VYSOKÁ. CELKEM 340÷350 MIKRONŮ (NOMINÁLNÍ TL.) A 272÷280 MIKRONŮ (MINIMÁLNÍ TL.), ODSŤÍN VRCHNÍHO NÁTĚRU RAL URČÍ INVESTOR DLE PŮVODNÍHO NÁTĚRU ZÁBRADLÍ. OCHRANNÝ PROTIKOROZNÍ POVLAK (4–VRSTVÝ NÁTĚR) SE PROVEDE JEN LOKÁLNĚ NA OČIŠTĚNOU A OTRYSKANOU KONSTRUKCI NA STUPEŇ Sa 2 1/2. U KONSTRUKCE BUDOU ODSTRANĚNY OKUJE A NEČISTOTY, POVRCH MUSÍ MÍT JEDNOTNÝ KOVOVÝ VZHLED. POŽADOVANÁ MIN. TRVANLIVOST 15 LET, ODOLNOST PROTI AGRESIVITĚ PROSTŘEDÍ C4, ODOLNOST PROTI MECHANICKÉMU POŠKOZENÍ, ODOLNOST VE STYKU S CHEMIKÁLIEMI, ODOLNOST PROTI UV ZÁŘENÍ.

ČTYŘVRSTVÝ NÁTĚR:

| | | |
|-----------------------------------|---------|------------------------------------------------------|
| - 1x VRSTVA NA BÁŽI EPOXIDŮ SE ZN | 100 μm | (epoxid s vysokým obsahem zinku min. 80%) |
| - 2x VRSTVA NA BÁŽI EPOXIDŮ | 2x80 μm | (epoxid dvoukomponentní plněný lamelárními pigmenty) |
| - 1x VRSTVA NA BÁŽI POLYURETANU | 80 μm | (alifatický polyuretan) |
| CELKEM | 340 μm | |

POZNÁMKA

- TAKTO BUDE UPRAVENO (REPASOVÁNO) PŮVODNÍ OCELOVÉ ZÁBRADLÍ PRAVÉ ŘÍMSY MOSTU
- VŠECHNY NEOZNAČENÉ SVARY PROVÉST JAKO KOUTOVÉ S PARAMETREM $a=3\text{mm}$
- SVAŘOVACÍ ELEKTRODY : E 44.72 (E-K 103), DLE ČSN 05 5026
- SLOUPKY ZÁBRADLÍ, RESP. PATNÍ DESKA SE ULOŽÍ DO VRSTVY PLASTMALTY TLOUŠŤKY CCA 10 mm
- PATNÍ DESKA BUDE NA SLOUPKY NAVAŘENA V PŘÍČNÉM SKLONU 4% A PODÉLNÉM SKLONU 1% – VIZ PODÉLNÝ ŘEZ

Souřadnicový systém: místní

Výškový systém: místní

| | | | | |
|-----------------------|---------------------------------------------|---------------|---------------|----|
| Hlavní projektant | Ing. Jaromír RUŠAR | | | |
| Zodpovědný projektant | Ing. Jaromír RUŠAR | | | |
| Vypracoval | Ing. Tomáš KNOBLOCH | | | |
| Kontroloval | Ing. Jaromír RUŠAR | | | |
| Kraj: | Jihomoravský | Datum | Září 2017 | |
| Investor: | Správa a údržba silnic Jihomoravského kraje | Formát | 2 A4 | |
| Název akce: | II/381, most ev. č. 381-001, Velký Dvůr | Měřítko | 1:20, 1:200 | |
| | | Účel | TP | |
| Název objektu: | B - Výkresová část | Čís.zakáz. | 111 - 2017 | |
| | | Archivní čís. | 23 - 2017 | |
| Název výkresu: | ZÁBRADLÍ | Čís.soupravy | Čís. výkresu: | 13 |