

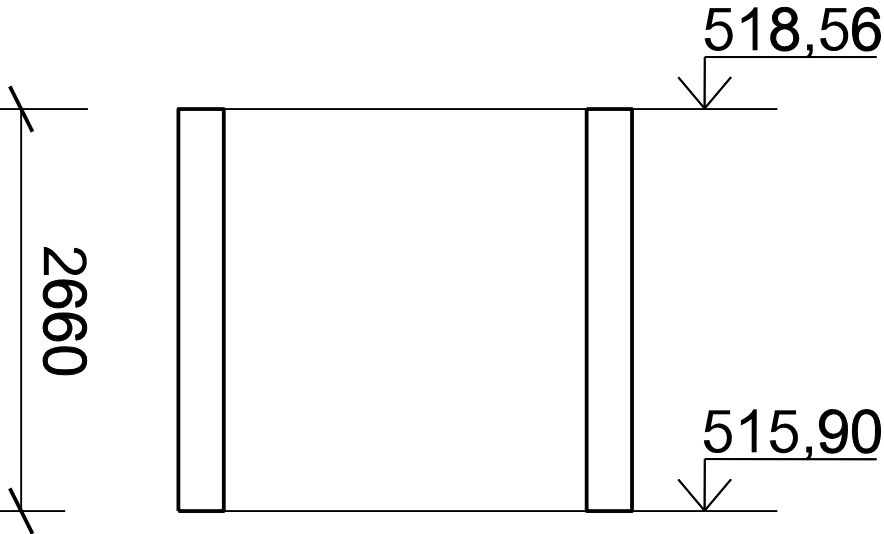



PŮDORYS ZÁKLADŮ

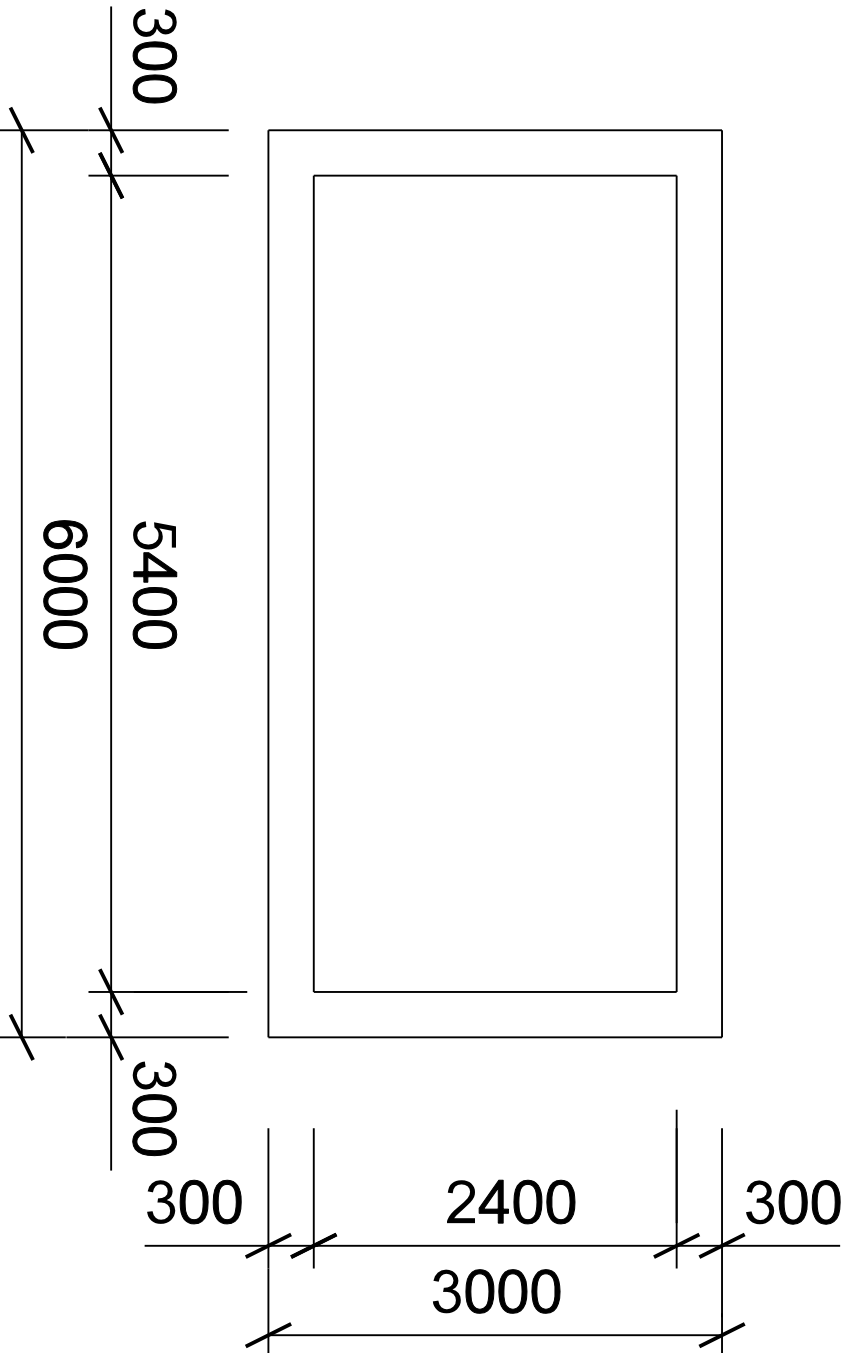

PŘÍČNÝ ŘEZ ZÁKLADEM

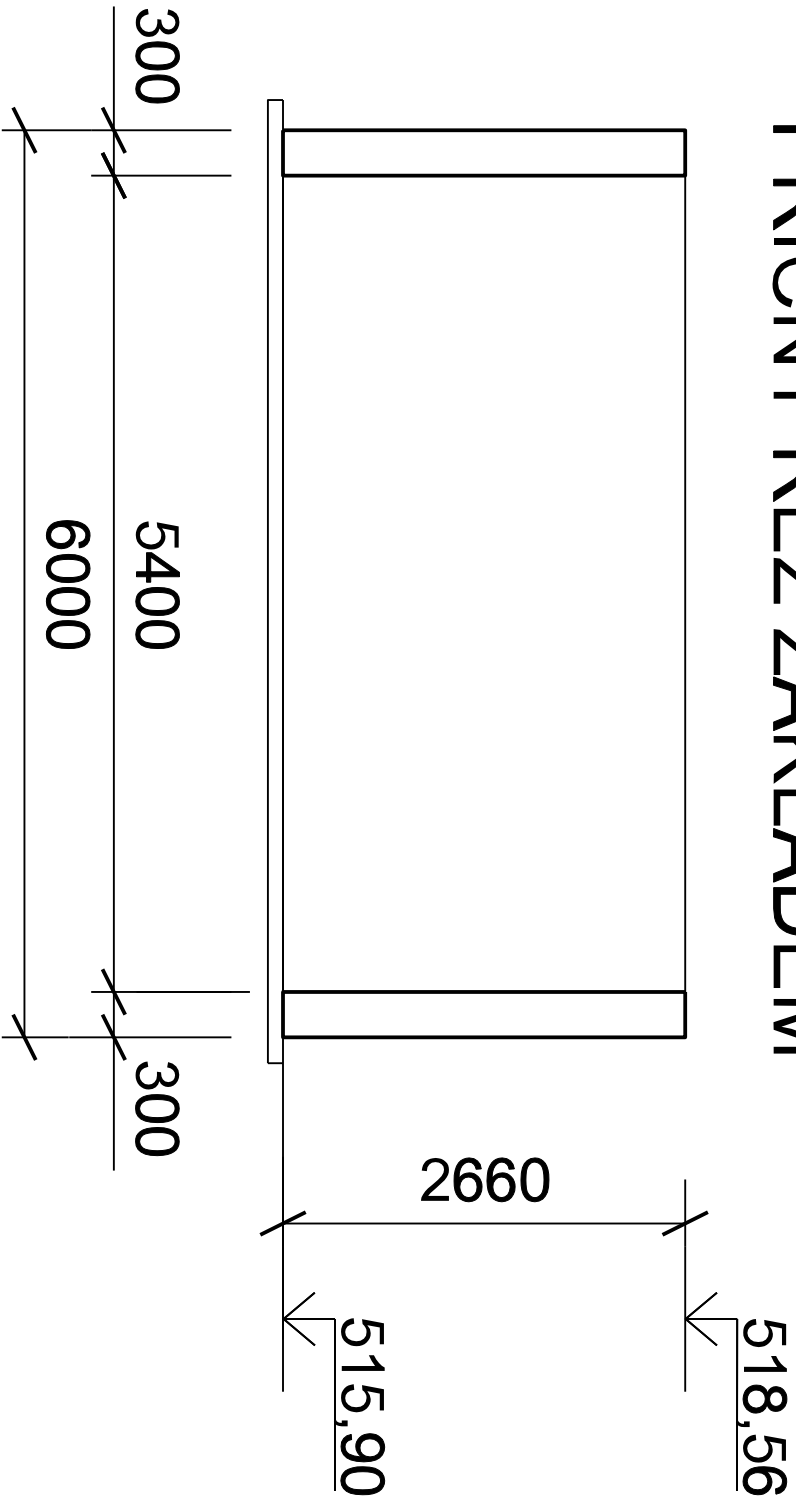

Akce:			
II/602 A III/3798 PŘIBYSLAVICE ZVÝŠENÍ DOPRAVNÍ BEZPEČNOSTI Dokumentace pro stavební povolení s podrobnostmi pro realizaci			
SO 104 CHODNÍK U SILNICE II/602		Zakázka číslo:	577/2016
		Datum:	10/2017
		HIP:	Ing. Rambousek Zdeněk
Investor: obec Příbyslavice	Projektant:	Ing. Rambousek Zdeněk	
VÝKRES ZÁKLADŮ PŘÍSTŘEŠKU AZ	Měřítko: 1:50	Výkres č.	8