



ŘEZ PODHLEDEM

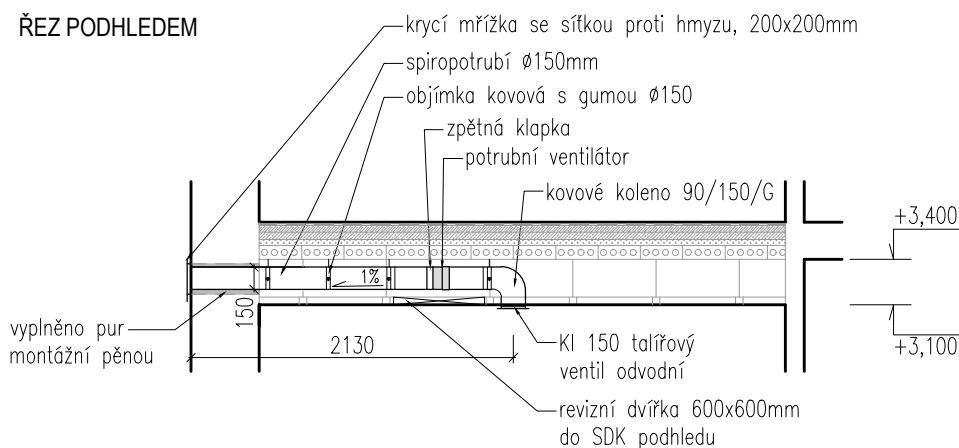

PŮDORYS PODHLEDU 2.NP - 4.NP

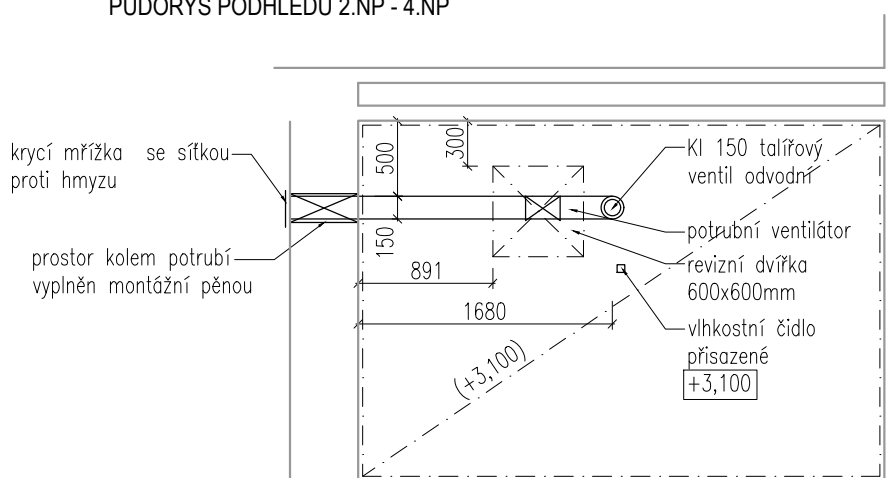

POZNÁMKY

- pro zaústění VZT potrubí se využije stávající otvor v obvodové zdi
- prostor kolem spiropotrubí se vyplní montážní pěnou, nízkoexpanzní
- ventilátor se bude spouštět automaticky dle nastavení vlhkostního čidla
- přisazené vlhkostní čidlo bude umístěno na SDK podhledu ve výšce +3,100m

REKONSTRUKCE SOCIÁLNÍHO ZÁZEMÍ – KOUPELNY V OBJEKTU DM GORKÉHO 35

PROJEKCE	ARCHITEKTI BRNO s.r.o.
INVESTOR	MASARYKŮV DOMOV MLÁDEŽE A ŠKOLNÍ JÍDELNA BRNO, p.o.
MÍSTO STAVBY	GORKÉHO 35, 602 00 BRNO -STŘED PARC. Č. 518 K.Ú. VEVEŘÍ (610372)
Č. ZAKÁZKY	1905
DATUM	6/2019
OBJEKT	SO - 01
STUPEŇ	PROJEKTOVÁ DOKUMENTACE PRO PROVÁDĚNÍ STAVBY (DPS)



TJ ARCHITEKTI

G. PROJEKTANT ING. ARCH. TOMÁŠ JURÁK
 RYBKOVÁ 23, OBJEKT 24, 602 00 BRNO
 +420 731 113 527 | info@tjarchitekti.cz
 VYPRACOVAL Ing.arch. Zuzana Juráková

ČÁST D.1.1 ARCHITEKTONICKO - STAVEBNÍ ŘEŠENÍ

MĚŘÍTKO 1:50

VÝKRES VÝKRESY PODHLEDU - VZT SCHÉMA

Č. VÝKRESU D.1.1.07