


LEGENDA	
	PŘÍPOJOVACÍ POTRUBÍ PP HT
	LEŽATÁ KANALIZACE PVC KG
	POTRUBÍ V PODHLEDU PP HT

LEGENDA MÍSTNOSTI 1.NP					
Č.M.	ÚČEL MÍSTNOSTI	PLOCHA [m²]	PODLAHA	POVRCHOVÁ ÚPRAVA	STROP
DESETČLENNÁ DOMÁCNOST					
2.11	KUCHYŇE + JIDELNA	27,75	ALTRO	KER. OBKL. V=600(900)	RASTR V=2500 MM
2.20	WC	7,70	KERAMICKÁ DLAŽBA	KER. OBKL. V=1500	RASTR V=2500 MM
2.21	KOUPEL	14,10	KERAMICKÁ DLAŽBA	KER. OBKL. V=2500	RASTR V=2500 MM
2.32	KOUPEL	12,00	KERAMICKÁ DLAŽBA	KER. OBKL. V=2500	RASTR V=2500 MM
2.34	WC	4,20	KERAMICKÁ DLAŽBA	KER. OBKL. V=1500	RASTR V=2500 MM
2.35b	WC	5,40	KERAMICKÁ DLAŽBA	KER. OBKL. V=1500	RASTR V=2500 MM
2.36b	SPRCHA + WC	11,50	KERAMICKÁ DLAŽBA	KER. OBKL. V=2500	RASTR V=2500 MM
DVANÁCTIČLENNÁ DOMÁCNOST					
2.19	KOUPEL	16,80	KERAMICKÁ DLAŽBA	KER. OBKL. V=2500	RASTR V=2500 MM
2.20b	WC	3,25	KERAMICKÁ DLAŽBA	KER. OBKL. V=1500	RASTR V=2500 MM
2.24	WC + SPRCHA	6,70	KERAMICKÁ DLAŽBA	KER. OBKL. CCA V=2020 DO VÝŠKY ZÁRUBNĚ	RASTR V=2500 MM
2.33	WC + SPRCHA	4,70	KERAMICKÁ DLAŽBA	KER. OBKL. CCA V=2020 DO VÝŠKY ZÁRUBNĚ	RASTR V=2500 MM
2.34b	WC	4,20	KERAMICKÁ DLAŽBA	KER. OBKL. V=1500	RASTR V=2500 MM
2.35	WC	5,90	KERAMICKÁ DLAŽBA	KER. OBKL. V=1500	RASTR V=2500 MM
2.36a	KOUPEL	11,50	KERAMICKÁ DLAŽBA	KER. OBKL. V=2500	RASTR V=2500 MM
2.42	KUCHYŇE + JIDELNA	27,75	ALTRO	KER. OBKL. V=600(900)	RASTR V=2500 MM
PERSONÁL					
2.19a	ČISTIČ MÍSTNOST	16,80	KERAMICKÁ DLAŽBA	KER. OBKL. V=1500	RASTR V=2500 MM
2.25	SÁTKA SESTER	7,70	ALTRO	VÝMALBA	RASTR V=2500 MM
2.26	SPRCHA	5,75	KERAMICKÁ DLAŽBA	KER. OBKL. V=2500	RASTR V=2500 MM
2.27	WC	1,60	KERAMICKÁ DLAŽBA	KER. OBKL. V=1500	RASTR V=2500 MM
2.28	KUCHYŇKA	14,65	ALTRO	VÝMALBA, KER. OBKL. V=600(900)	RASTR V=2500 MM
2.31	SKLAD	6,0	KERAMICKÁ DLAŽBA	VÝMALBA	RASTR V=2500 MM
2.31c	SKLAD	6,0	KERAMICKÁ DLAŽBA	VÝMALBA	RASTR V=2500 MM
2.30	KANCELÁŘ VEDOUCÍ	19,50	ALTRO	VÝMALBA, KER. OBKL. V=600(900)	RASTR V=2500 MM

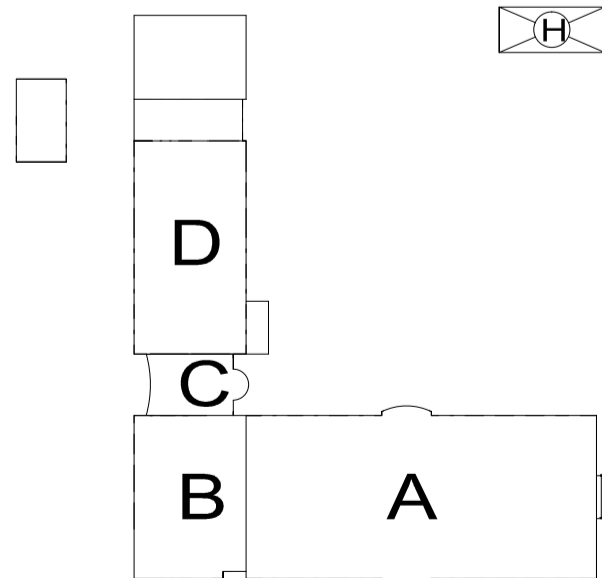

0,000 = 420,20 m n.m. B.p.v.

VEDOUcí PROJEKTU		VYPRACOVÁN		Ing. Petr Husák Na Hrádku 234 538 02 Hradec Králové IČO: 159899041 BpP: 175 989 211 p.husak@seznam.cz
Ing. Hana Marková		Ing. Petr Husák		
INVESTOR		PAPRBEK, K. Činadiu 679, 679 63 Velká Opavice		
STAVBA		REKONSTRUKCE SOCIÁLNÍHO ZAŘÍZENÍ V UBYTOVACÍCH PROSTORÁCH - PD		FORMÁT 1484
OBJEKT		D.1.4.1 ZDRAVOTNÉ TECHNICKÉ INSTALACE		DATUM SRPEN 2018
MAJEL VÝKRESU		PŮDORYS 2.NP - KANALIZACE		STAVBA 001
				ZNAČKOVÉ OBLB 000018
				MĚŘÍTKO 1:50
				ČÍSLO VÝKRESU 3