




PŮDORYS V ÚROVNI PODLAHY 3NP

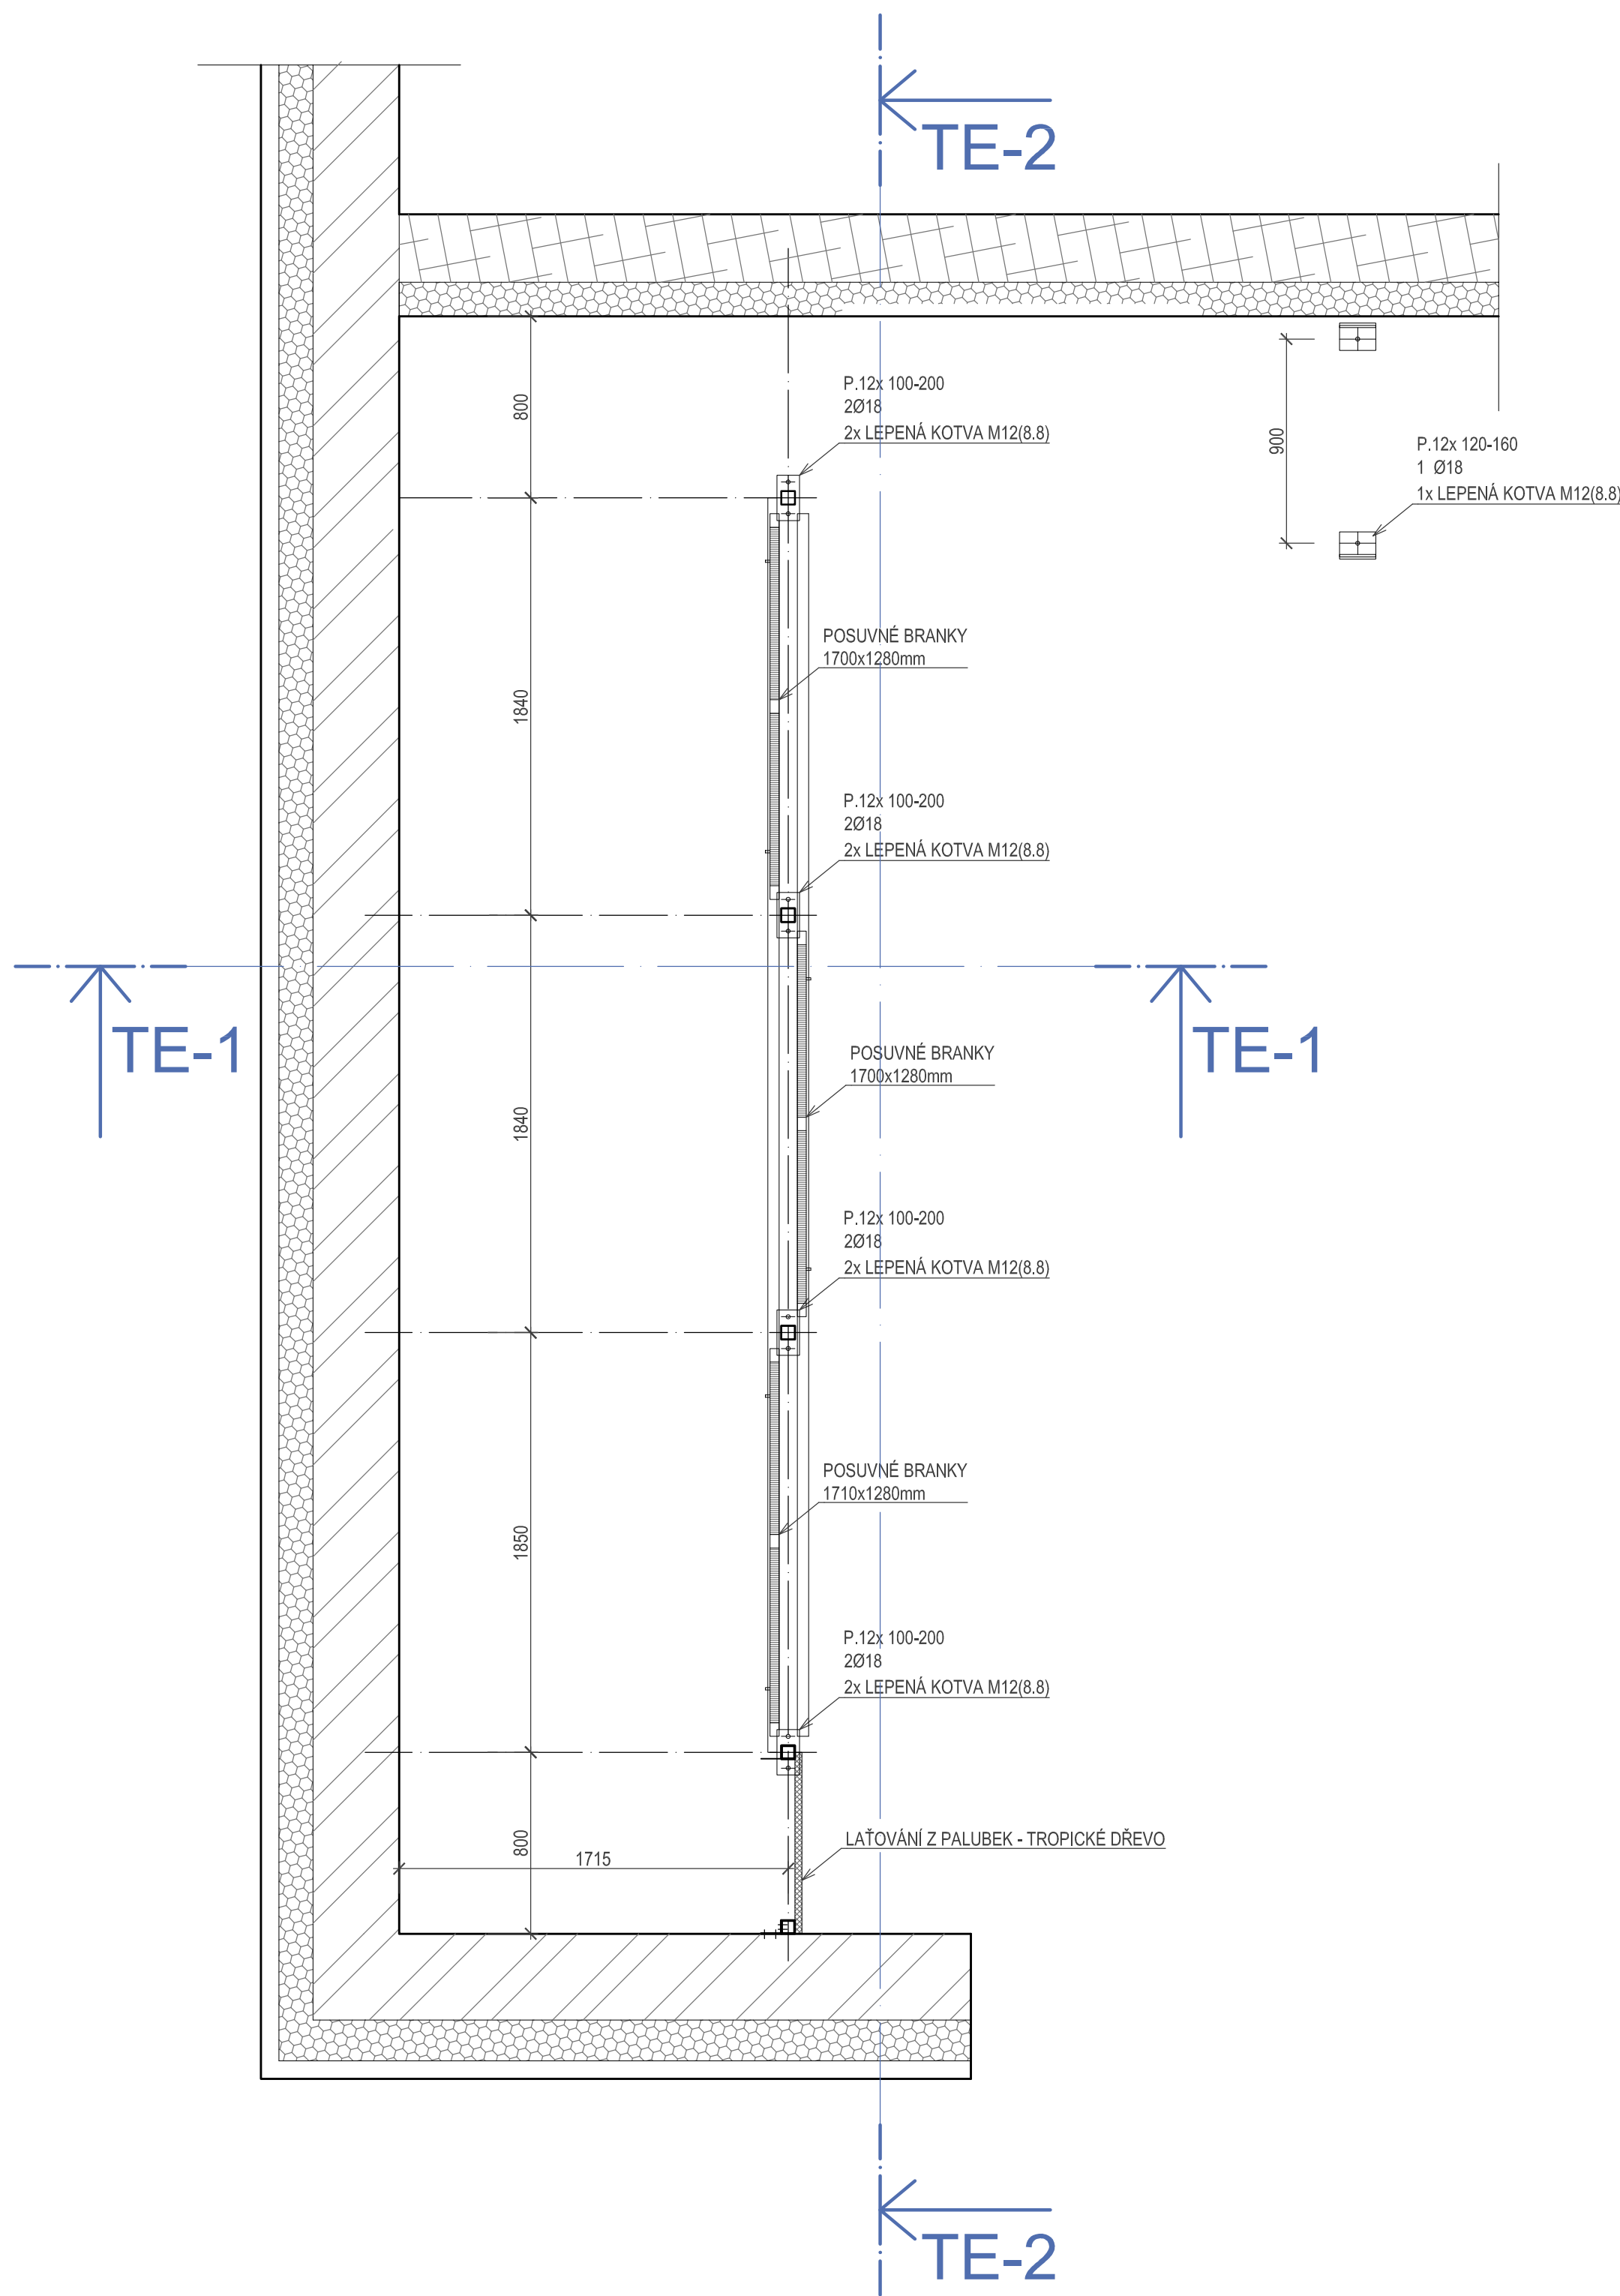

ŘEZ POHLED TE 2-2

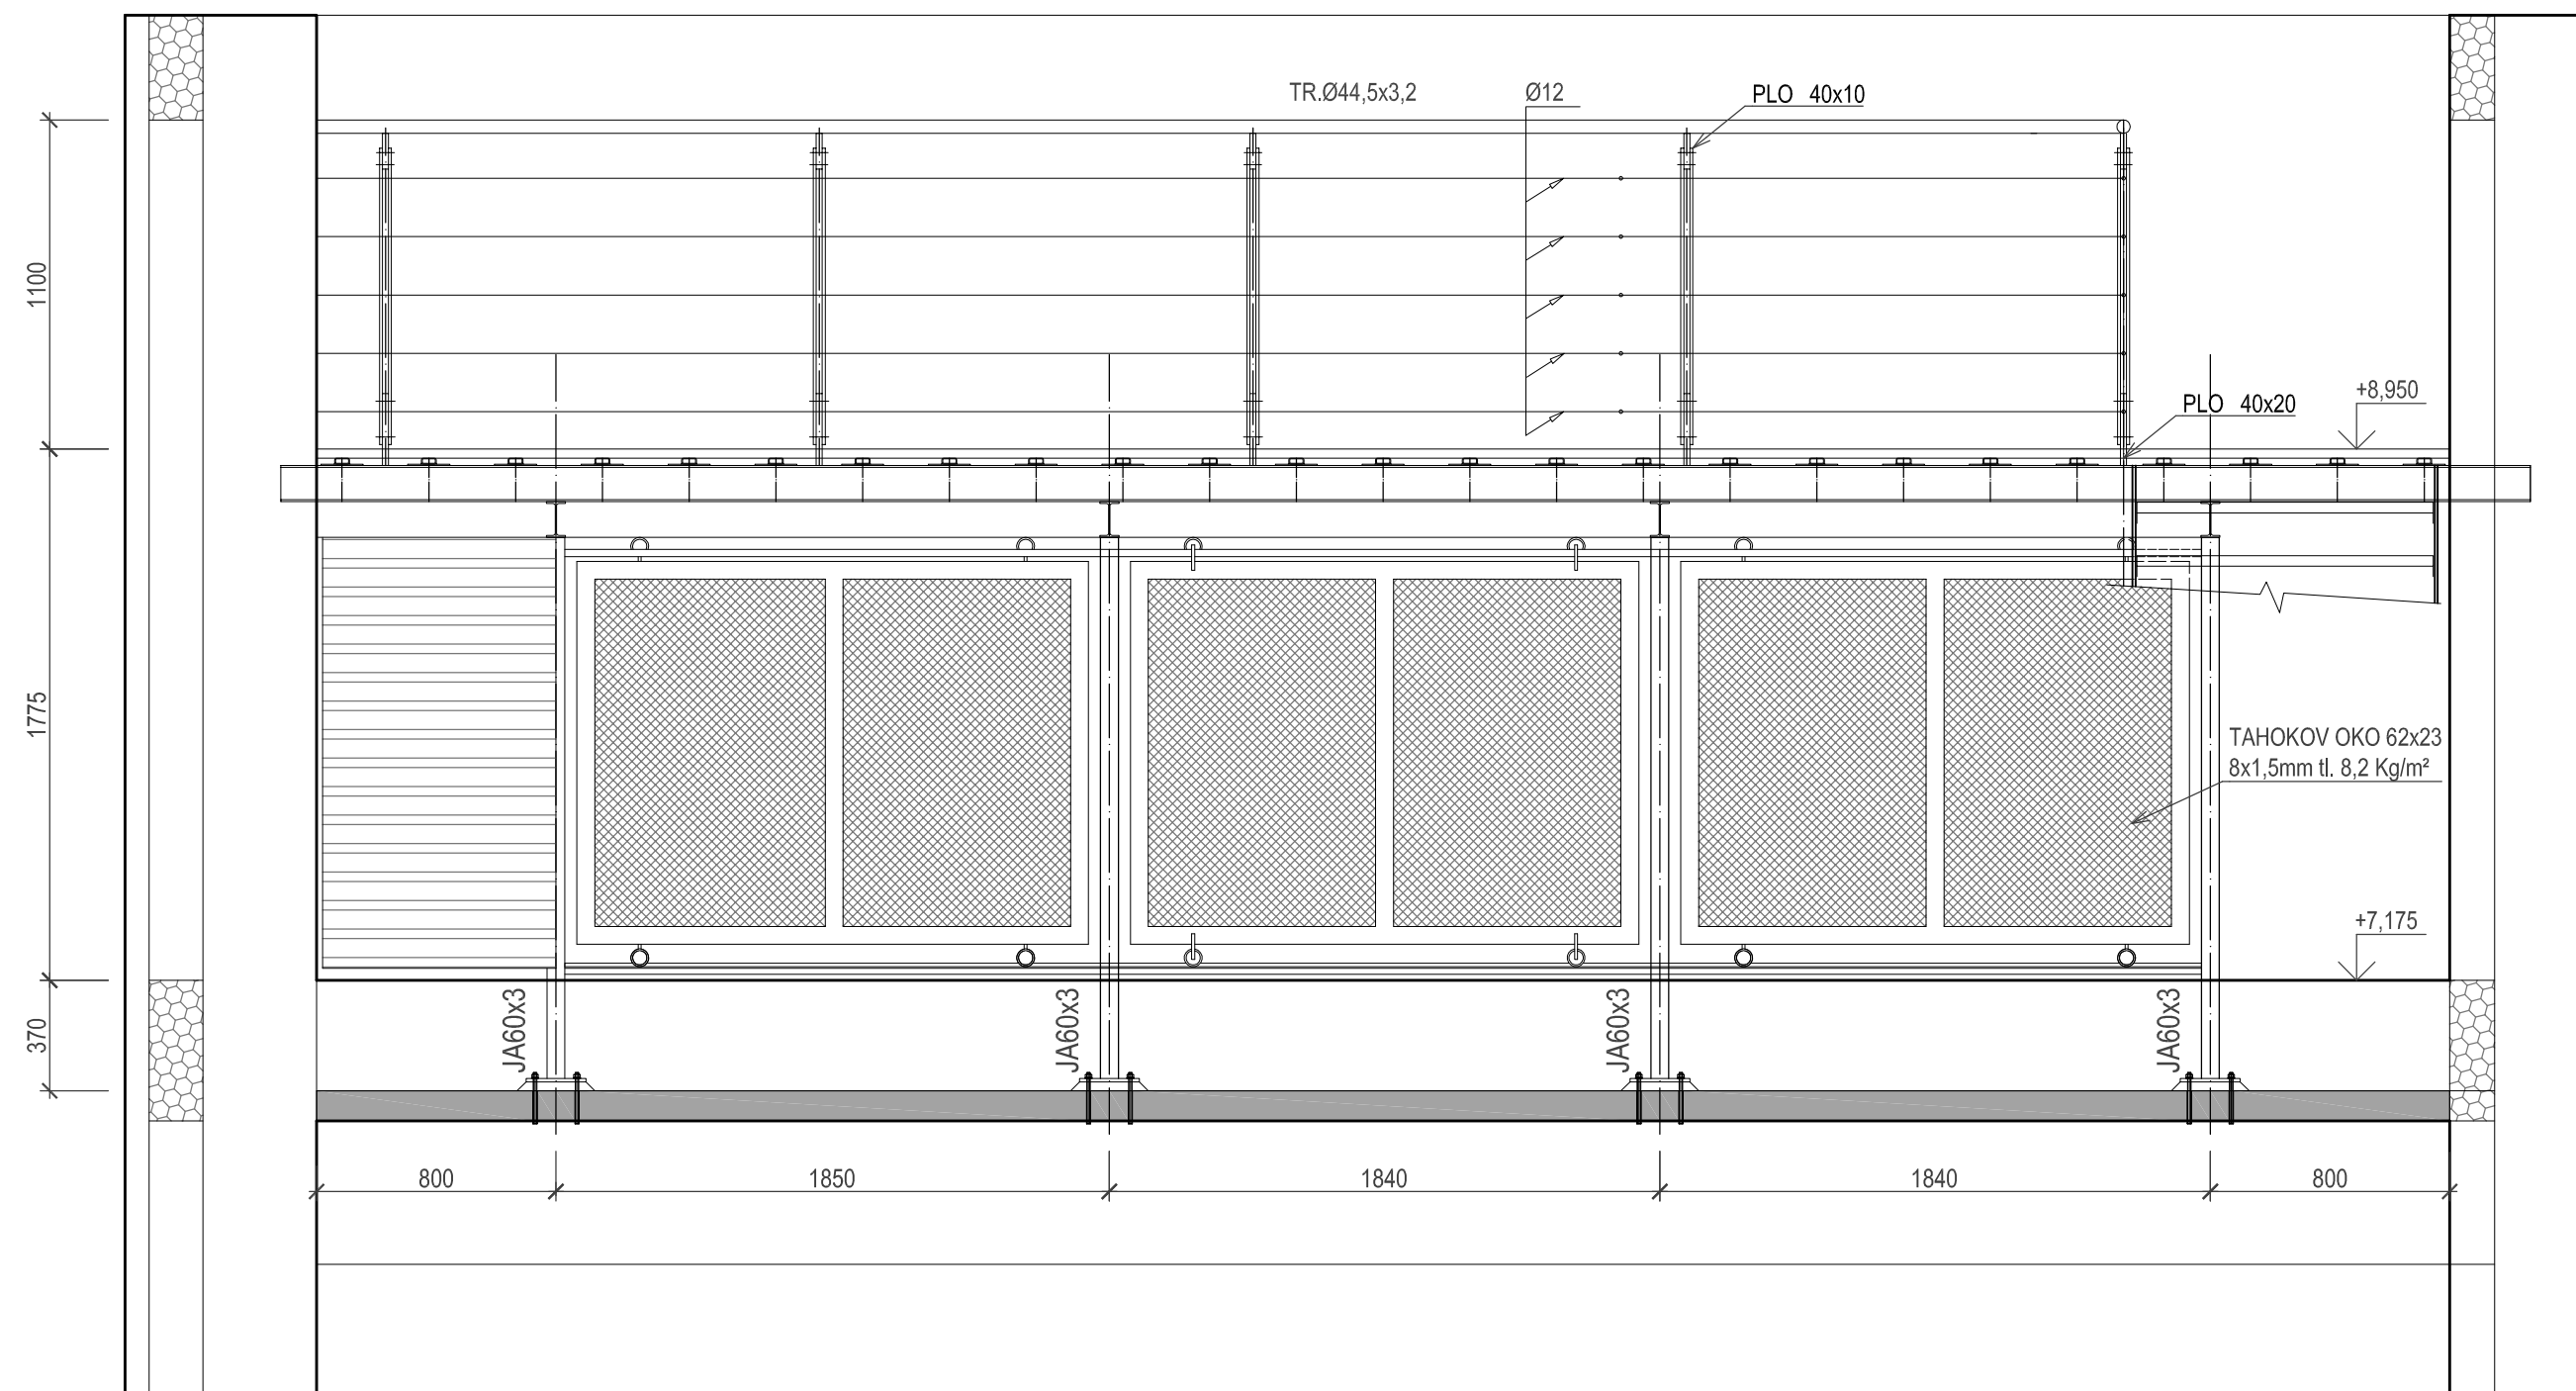

ŘEZ TE 1-1

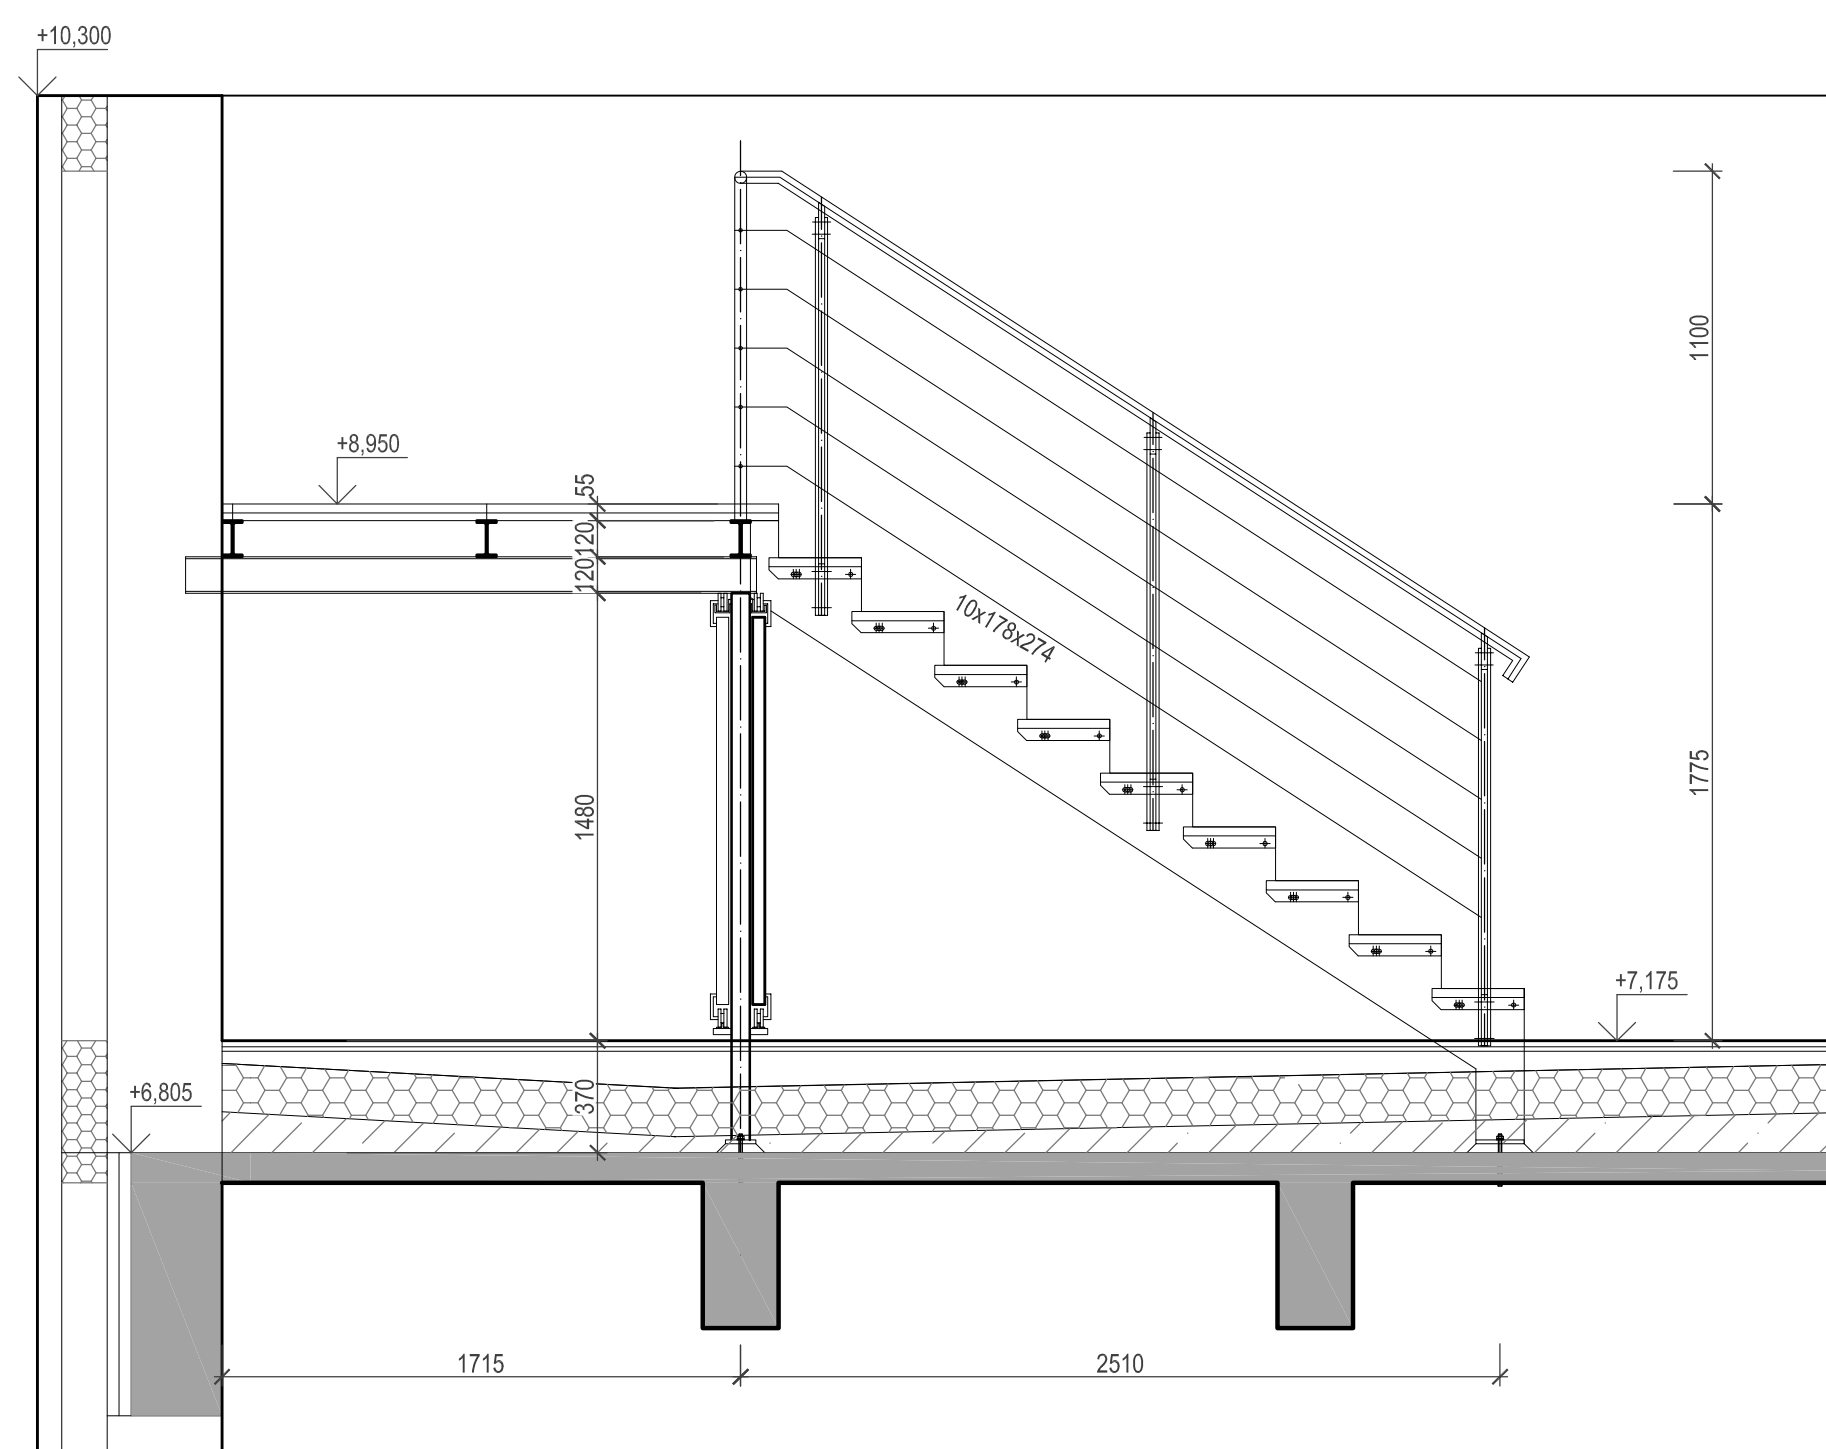

NOSNÁ OCELOVÁ KONSTRUKCE PÓDIA - viz. výkres OK č.6

architektonická a projektová kancelář		Ing. arch. Lubor Žák		Riegrova 44, 612 02 Brno den stříbrný	
				Atic.cz architects & engineers	
Hlavní projektant: Ing. arch. Lubor Žák		Výpracoval: Ing. arch. Martin Unger		e-mail: Atic.cz@gmail.com	
Záup. projektant: Ing. arch. Lubor Žák		Stavěná úprava:		Projektant: Části:	
Investor: Jihomoravský kraj Železničovo nám. 3, 601 82 Brno Internac. Solutions, s.r.o. Blatná 128827, 664 34 Kufim		KOD kázání:		Kufim	
Část: D.1.1. Architektonicko-stavěbní řešení - c) Dokumenty požárního		077-18-1+3		Datum: 09/2011	
Stavba: ROZŠŘENÍ INFRASTRUKTURY CENTRA		INTERMAC		Stupeň: DPS	
Objekt: SO O PŘÍSTAVBA A STAVEBNÍ ÚPRAVY		Měřítko: 1:25		Formát: A4	
Obsah:		Číslo výkresu: 125		Číslo výkresu: 125	
ZÁMĚČNICKÉ KONSTRUKCE NA TERASE - 4B/2		AZ-1986		C) 5	