


TABULKA MÍSTNOSTI

| ČÍSLO MÍSTNOSTI | ÚČEL MÍSTNOSTI | PLOCHA (m2) |
|-----------------|--------------------|-------------|
| 1.01 | CHODBA | 28,74 |
| 1.02 | CHODBA | 4,81 |
| 1.03 | ŠATNY – MUŽI | 8,30 |
| 1.04 | SPRCHA – MUŽI | 2,50 |
| 1.05 | ŠATNY – ŽENY | 6,35 |
| 1.06 | SPRCHA – ŽENY | 2,32 |
| 1.07 | PŘEDSÍŇ WC | 5,79 |
| 1.08 | WC – ŽENY | 1,87 |
| 1.09 | WC – MUŽI | 1,74 |
| 1.10 | TECHNICKÁ MÍSTNOST | 9,95 |
| 1.11 | KABINET | 13,54 |
| 1.12 | ÚČEBNA | 44,01 |

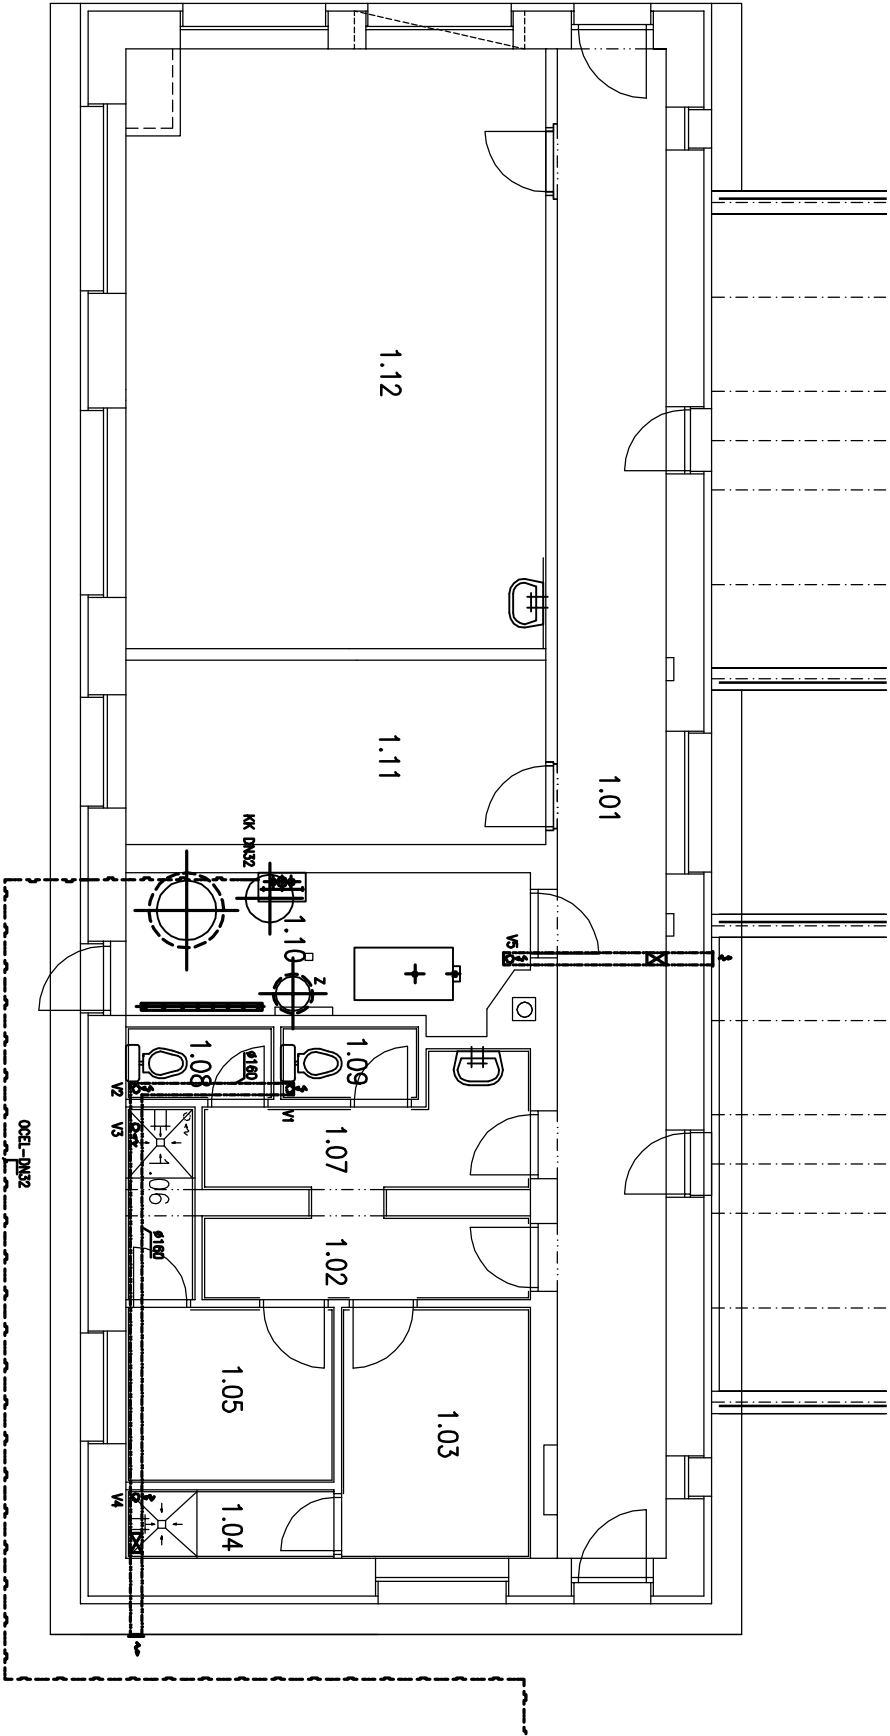


POZNÁMKY

- * VZT POTRUBÍ BUDE PROVEDENO Z KRUHOVÉHO, SPIRO A OHEBNÉHO PŘEDIZOLOVANÉHO POTRUBÍ
- * POTRUBÍ BUDE VEDENO V PŮDNÍM PROSTORU NAD PODHLEDEM
- * VEŠKERÉ VZT POTRUBÍ BUDE TEPELNĚ IZOLOVÁNO
- * POTRUBÍ A JEDNOTLIVÉ PRVKY BUDOU PRŮJNĚ UKOTVENY (SILENBLOKY)
- * K JEDNOTLIVÝM PRVKŮM ZAŘÍZENÍ BUDE ZAJIŠTĚN PŘÍSTUP OBSLUHY
- * JAKO TLUMIČE HLUKU BUDE POUŽITO NÁPOJENÍ OHEBNÝM POTRUBÍM SONOFLEX MI
- * ODVĚTRÁNÍ HYGIENICKÉHO ZAŘÍZENÍ BUDE PODTLAKOVÉ S VÝSTĚNÍM DO FASÁDY
- * CELÝ SYSTÉM BUDE PO MONTÁŽI ZREGULOVÁN
- * OVLÁDÁNO SAMOSTATNÝM VYPÍNAČEM
- * OSTATNÍ PROSTORY A SOCIÁLNÍ ZAŘÍZENÍ BYTOVÉ JEDNOTKY ODVĚTRÁNO PŘIROZENĚ
- * PŘÍPOJKA PLYNU DN32 PO PŘEDCHOZÍM PROVĚŘENÍ MOŽNOSTI NÁPOJENÍ VE STÁVAJÍCÍM OBJEKTU VE VLASTNICTVÍ INVESTORA

LEGENDA

- — POTRUBÍ ODVODU VZDUCHU Ø160MM
- - - - - POTRUBÍ PLYNU (VENKOVNÍ OCEL DN20, VNITŘNÍ KK DN20)
- VI-V5 — — REGULOVANÉ VÝÚSTKY
- PK — PLYNOVÝ KOTEL
- Z — ZÁSOBNÍK TUV

| | | | | | |
|--|--|--------------|--|----------------------|--|
| ZODPOVĚDNÝ PROJEKTANT | | VYPRACOVAL | | HLAVNÍ INŽ. PROJEKTU | |
| Ing. Michal Skarlík | | Jiří Novotný | | Ing. Michal Skarlík | |
| | | | | | |
| | | KRAJ | | Jihomoravský | |
| OBJEDNATEL Střední odborná škola vinařská a Střední odborné učiliště zahradnické, Sobotní 116, Valtice, 691 42 | | | | | |
| AKCE | | | | | |
| CENTRUM PŘÍRODOVĚDNÉHO VZDĚLÁVÁNÍ | | | | | |
| OBSAH | | | | | |
| PŮDORYS 1.NP – VZT, PLYN | | | | | |

| | |
|---|---------------|
|  atelier svět Doakobět 268 379 01 Třeborň tel. 384 724 724 email: atelier.svet@iscoll.cz | |
| DATUM | Leden 2013 |
| ČÍSLO ZAKÁZKY | 677/2012 |
| MĚŘÍTKO | 1:100 |
| ČÍSLO KOPIE | ČÍSLO VÝKRESU |
| | F.1.4.b.2 |