


PŘEHLEDNÁ SITUACE 1:25000

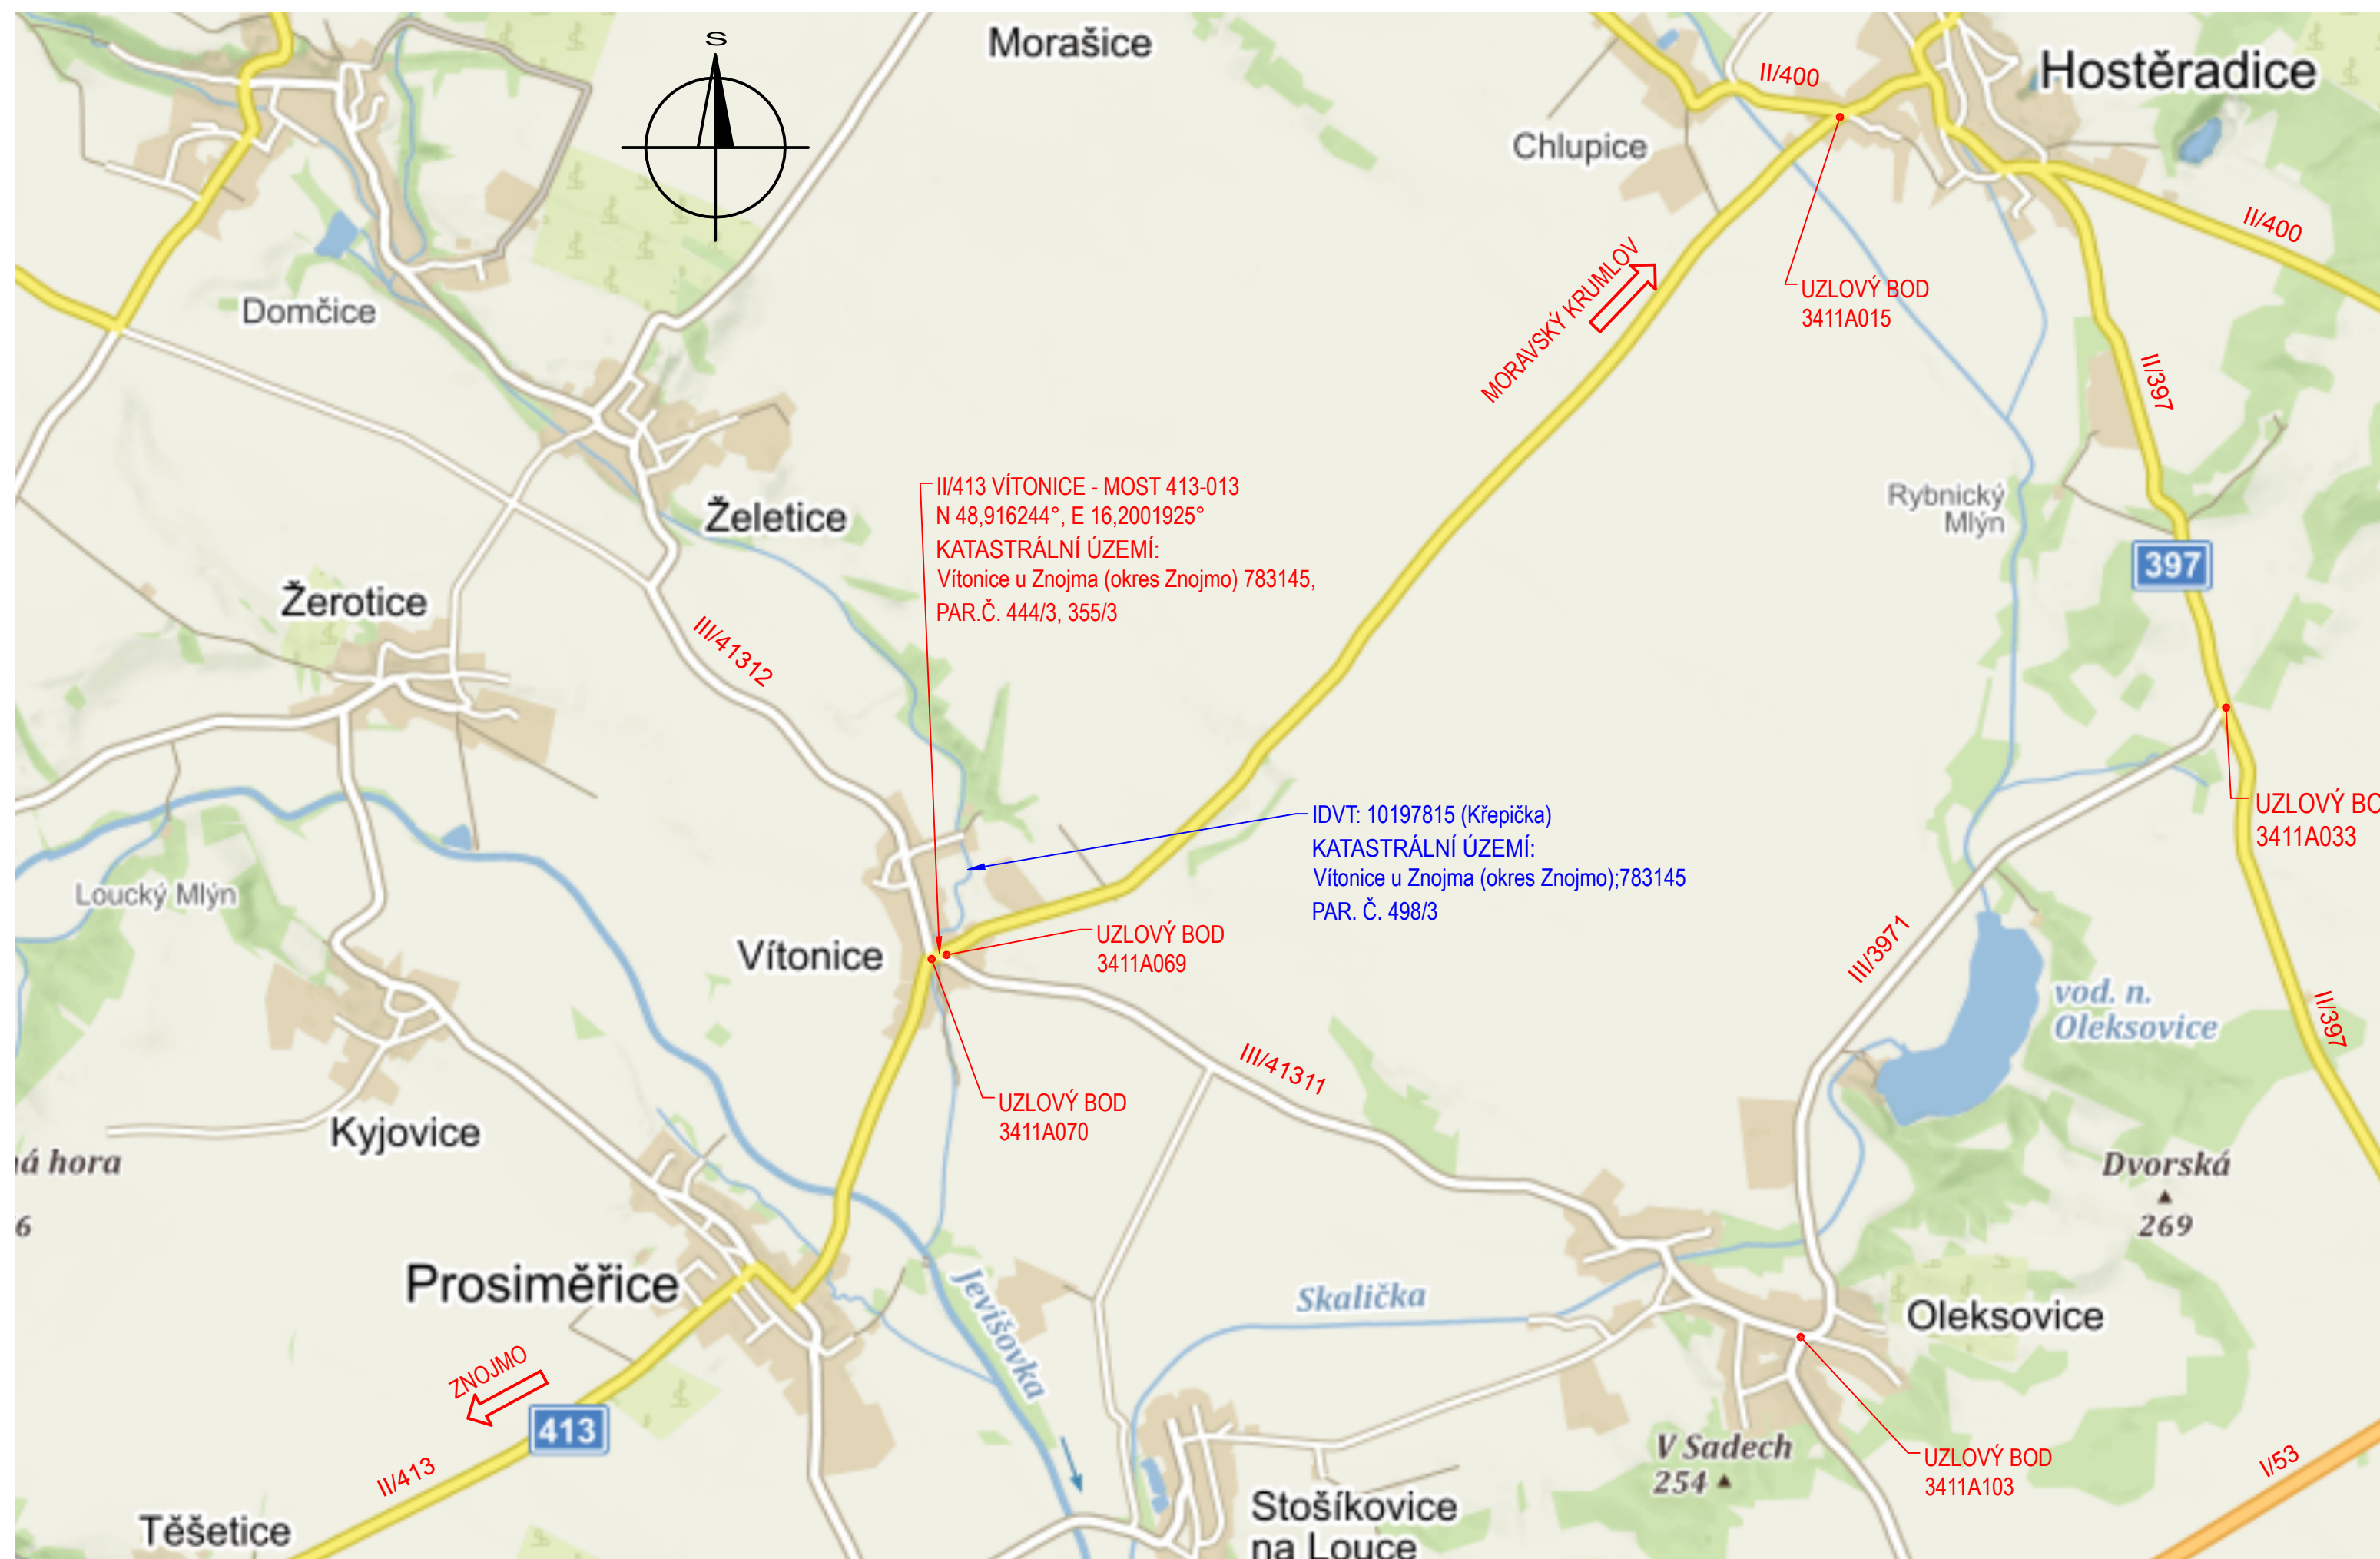

C

DSP/PDPS

OBJEDNATEL

SPRÁVA A ÚDRŽBA SILNIC C

JIHOMORAVSKÉHO KRAJE

Správa a údržba silnic Jihomoravského kraje,
příspěvková organizace kraje, Žerotínovo nám. 449/3, 602 00 Brno

GENERÁLNÍ PROJEKTANT

Linio

Plan

Linio Plan, s.r.o.

Sochorova 23, 616 00 Brno

HLAVNÍ INŽENÝR PROJEKTU

ING. MARTIN VACEK

ČÍS. ZAKÁZKY

L-19-045-002

ZODPOVĚDNÝ PROJEKTANT

ING. MARTIN VACEK

VYPRACOVAL

ING. MILAN JANIČEK

KONTOLOVAL

ING. MARTIN VACEK

KRAJ

OKRES

MÚ/OÚ

JIHOMORAVSKÝ

ZNOJMO

ZNOJMO

ZPRACOVATEL

Linio

Plan

Linio Plan, s.r.o.

Sochorova 23, 616 00 Brno

STAVBA:

II/413 VÍTONICE - MOST 413-013

DATUM

11/2019

FORMÁT

3x4

MĚŘÍTKO

1:25000

ČÁST:

C. SITUAČNÍ VÝKRESY

ÚČEL

DSP/PDPS

ČÍSLO ZAKÁZKY

L-19-045-002

NÁZEV VÝKRESU:

PŘEHLEDNÁ SITUACE

ČÍS. SOUPRAVY

ČÍS. PŘÍLOHY

01