



PRÁCE PŘI ROZŠÍŘENÍ - NK MOSTU

BOURACÍ PRÁCE - PŘÍČNÝ ŘEZ V POLI 1:50


- ETAPA 1
- Odstanění zábradlí a svodidla

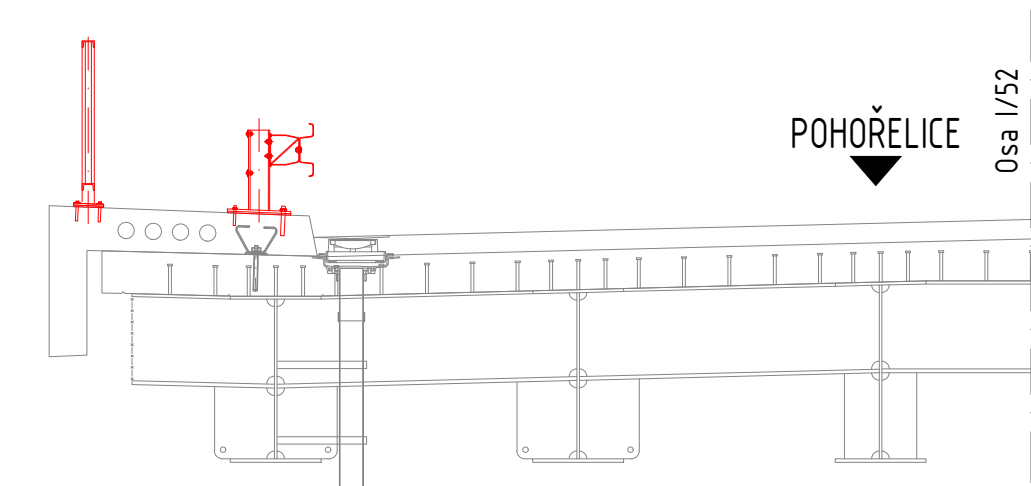


- ETAPA 2
- Odstanění části povodní římsy (zachování výztuže)
  - Odstanění části mostního závěru v části povodní římsy
  - Zrušení VN

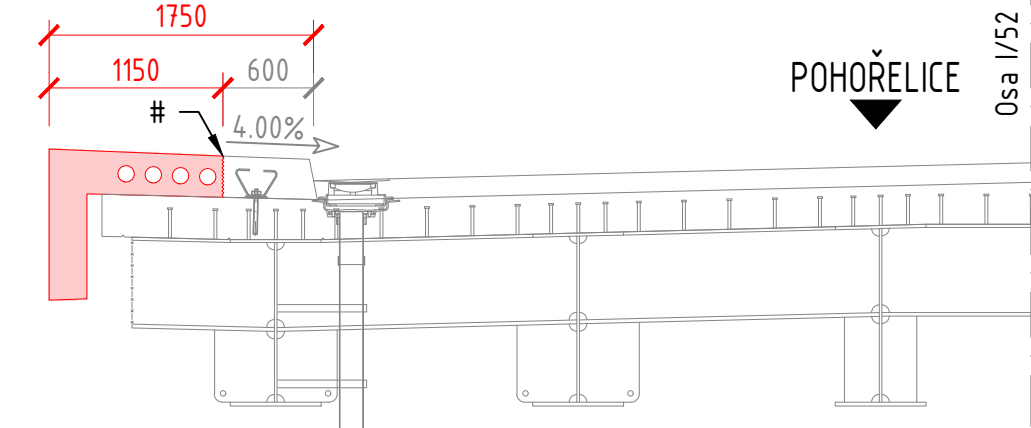


- ETAPA 3
- Odstanění ochrany izolace a izolace mostovky

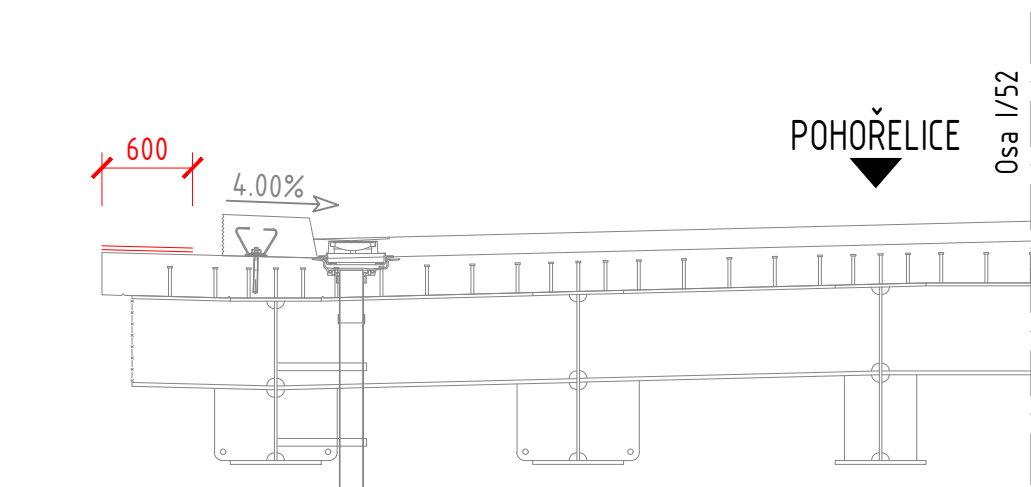

- ETAPA 4
- Odstanění části spřažené desky (zachování výztuže)

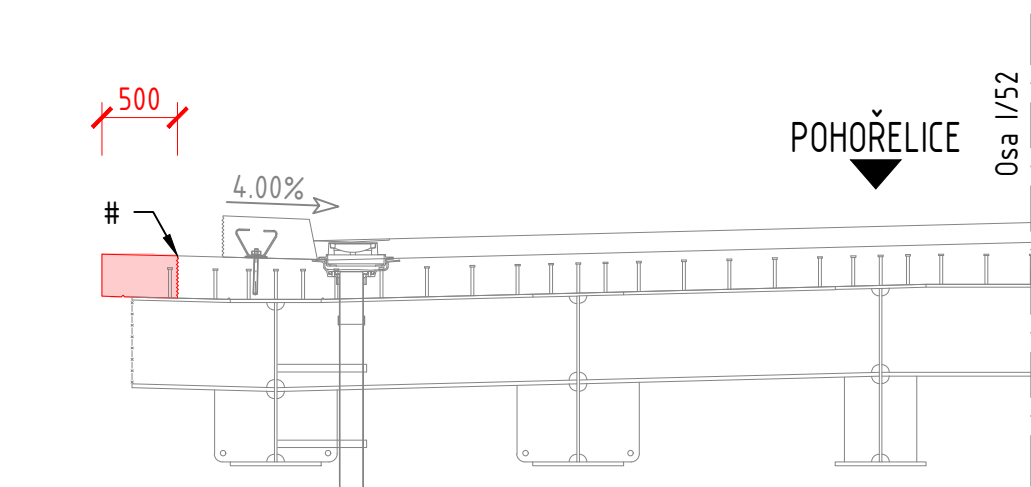


- ETAPA 5
- Osazení zábradlí, svodidla
  - Ostatní dokončovací práce

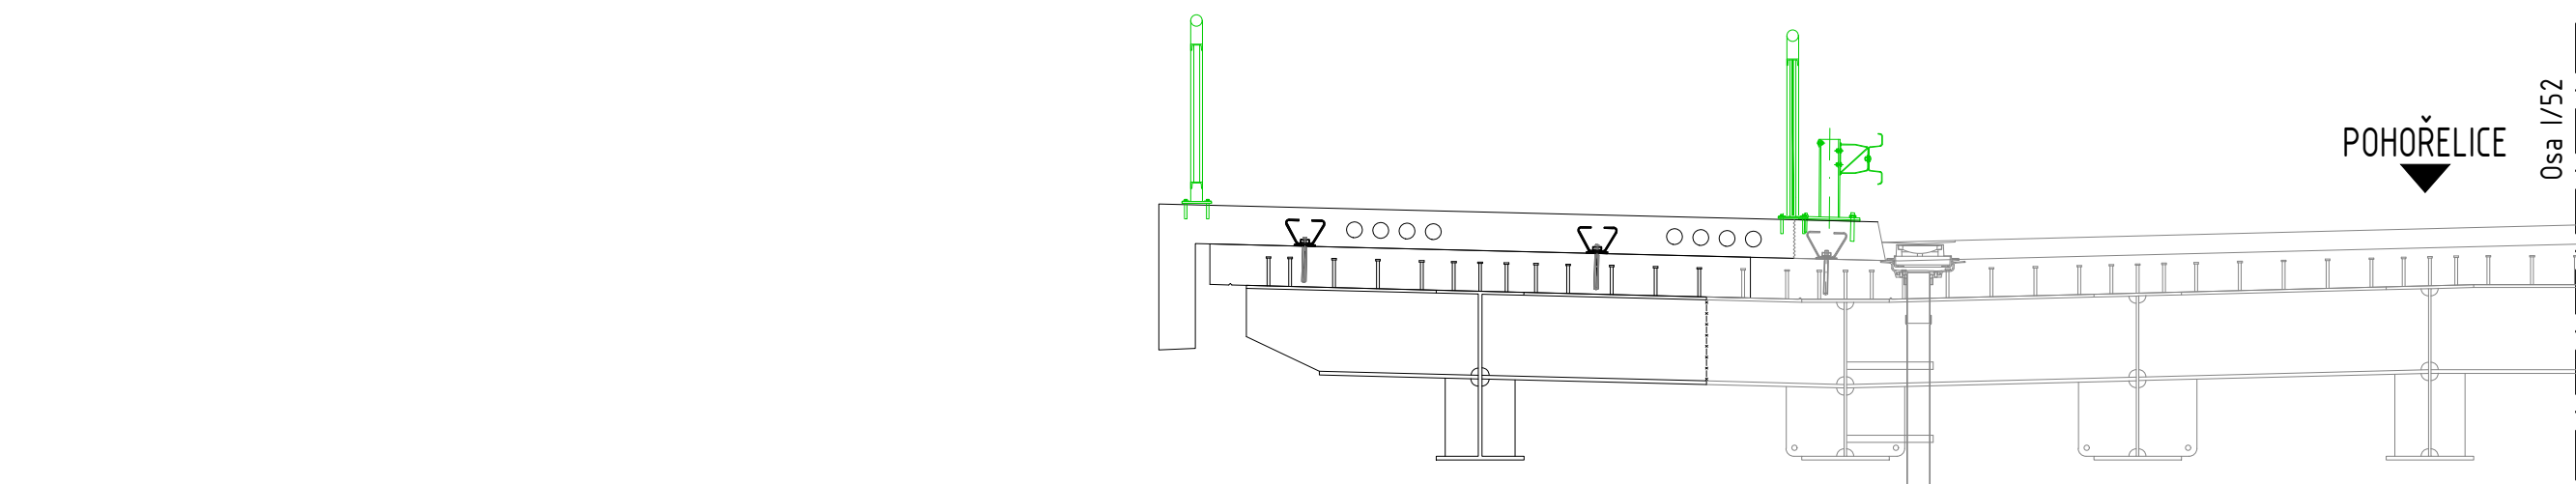


ROZŠÍŘOVÁNÍ - PŘÍČNÝ ŘEZ V POLI 1:50


- ETAPA 1
- Nová ocelová konstrukce

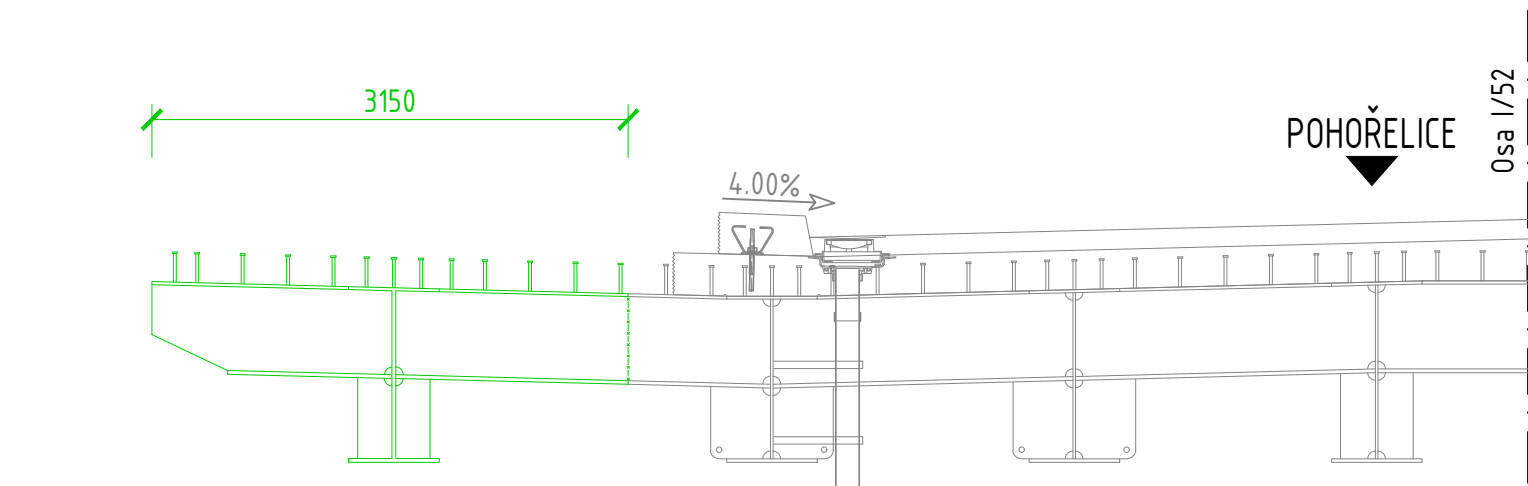


- ETAPA 2
- Nová spřažená deska
  - Zbroušení horního povrchu ponechané stávající římsy ze 4.00% na 2.50% (broušení se bude realizovat jen v místech, kde nevychází kotvení svodidla nad římsou. V místě kotvení svodidla zůstává spád 4.00%)
  - Osazení a napojení mostního závěru v části povodní římsy

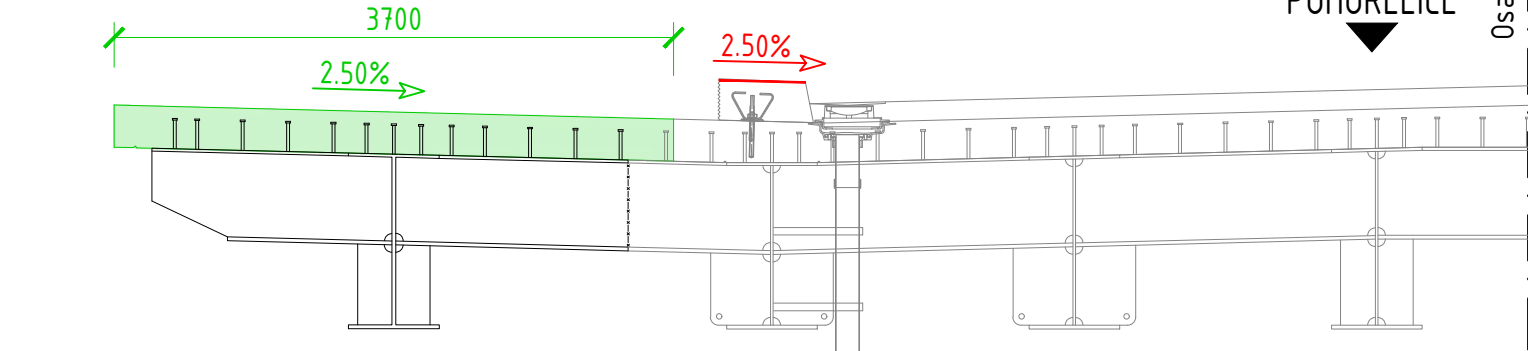


- ETAPA 3
- Izolace spřažené desky

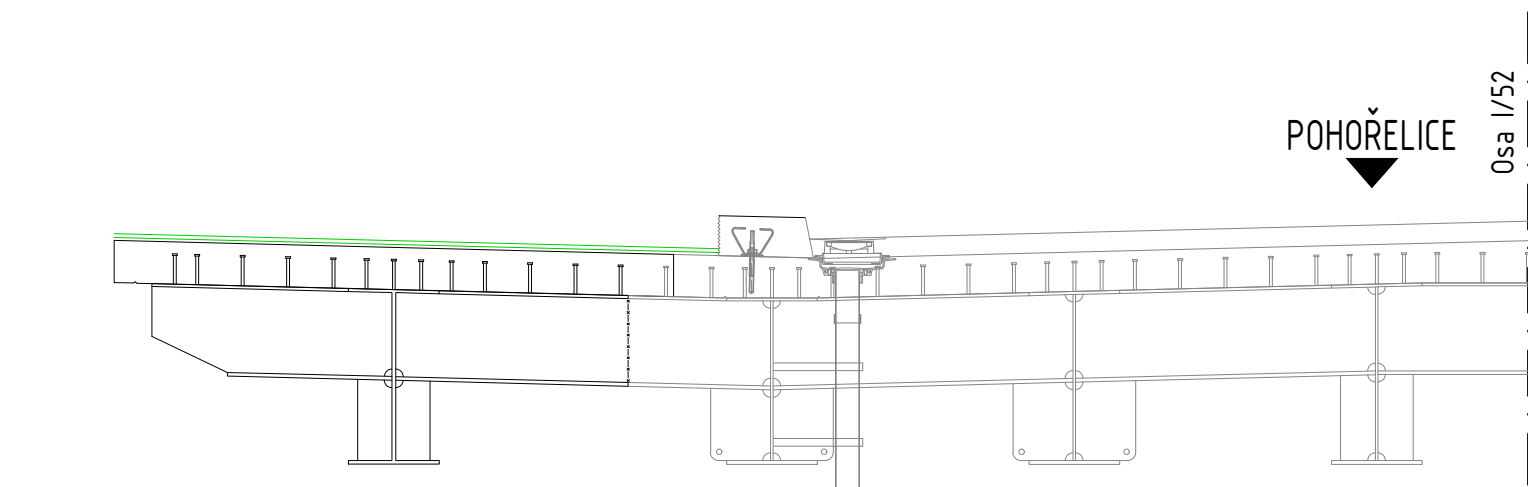


- ETAPA 4
- Nová římsa

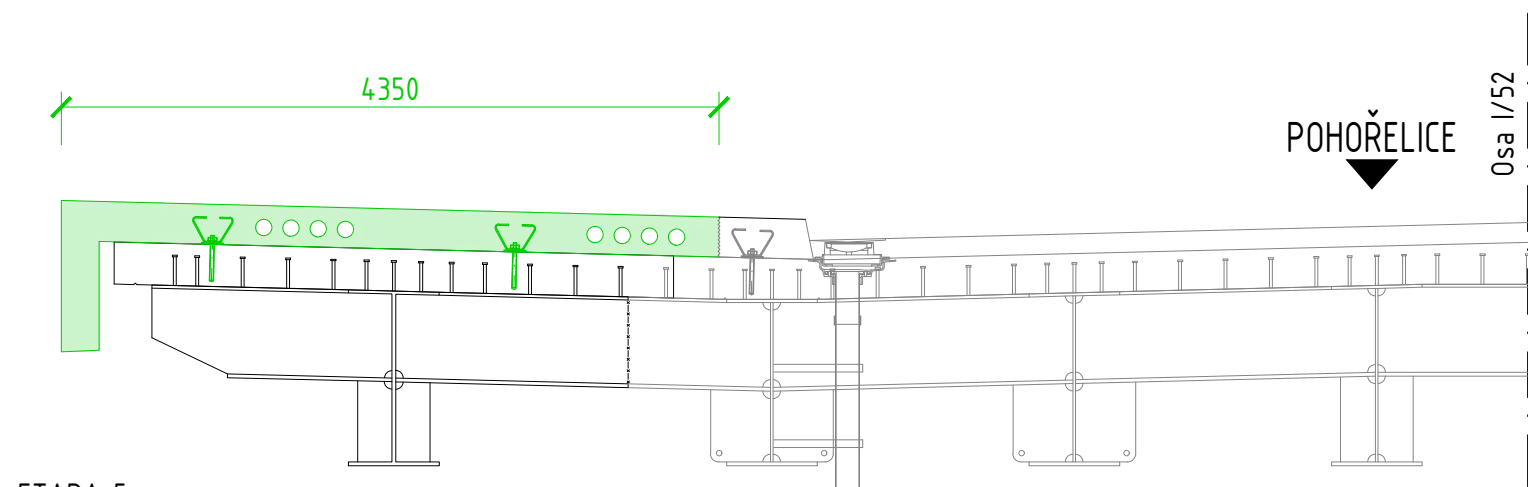

- ETAPA 5
- Osazení zábradlí, svodidla
  - Ostatní dokončovací práce

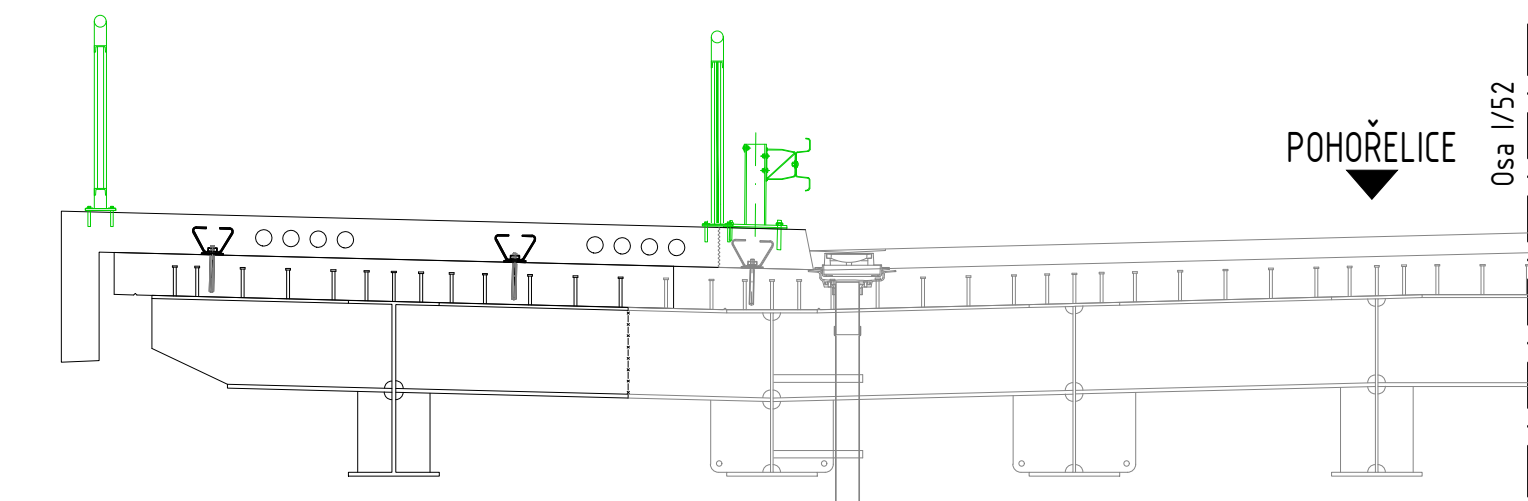

BOURACÍ PRÁCE - PŮDORYS 1:300

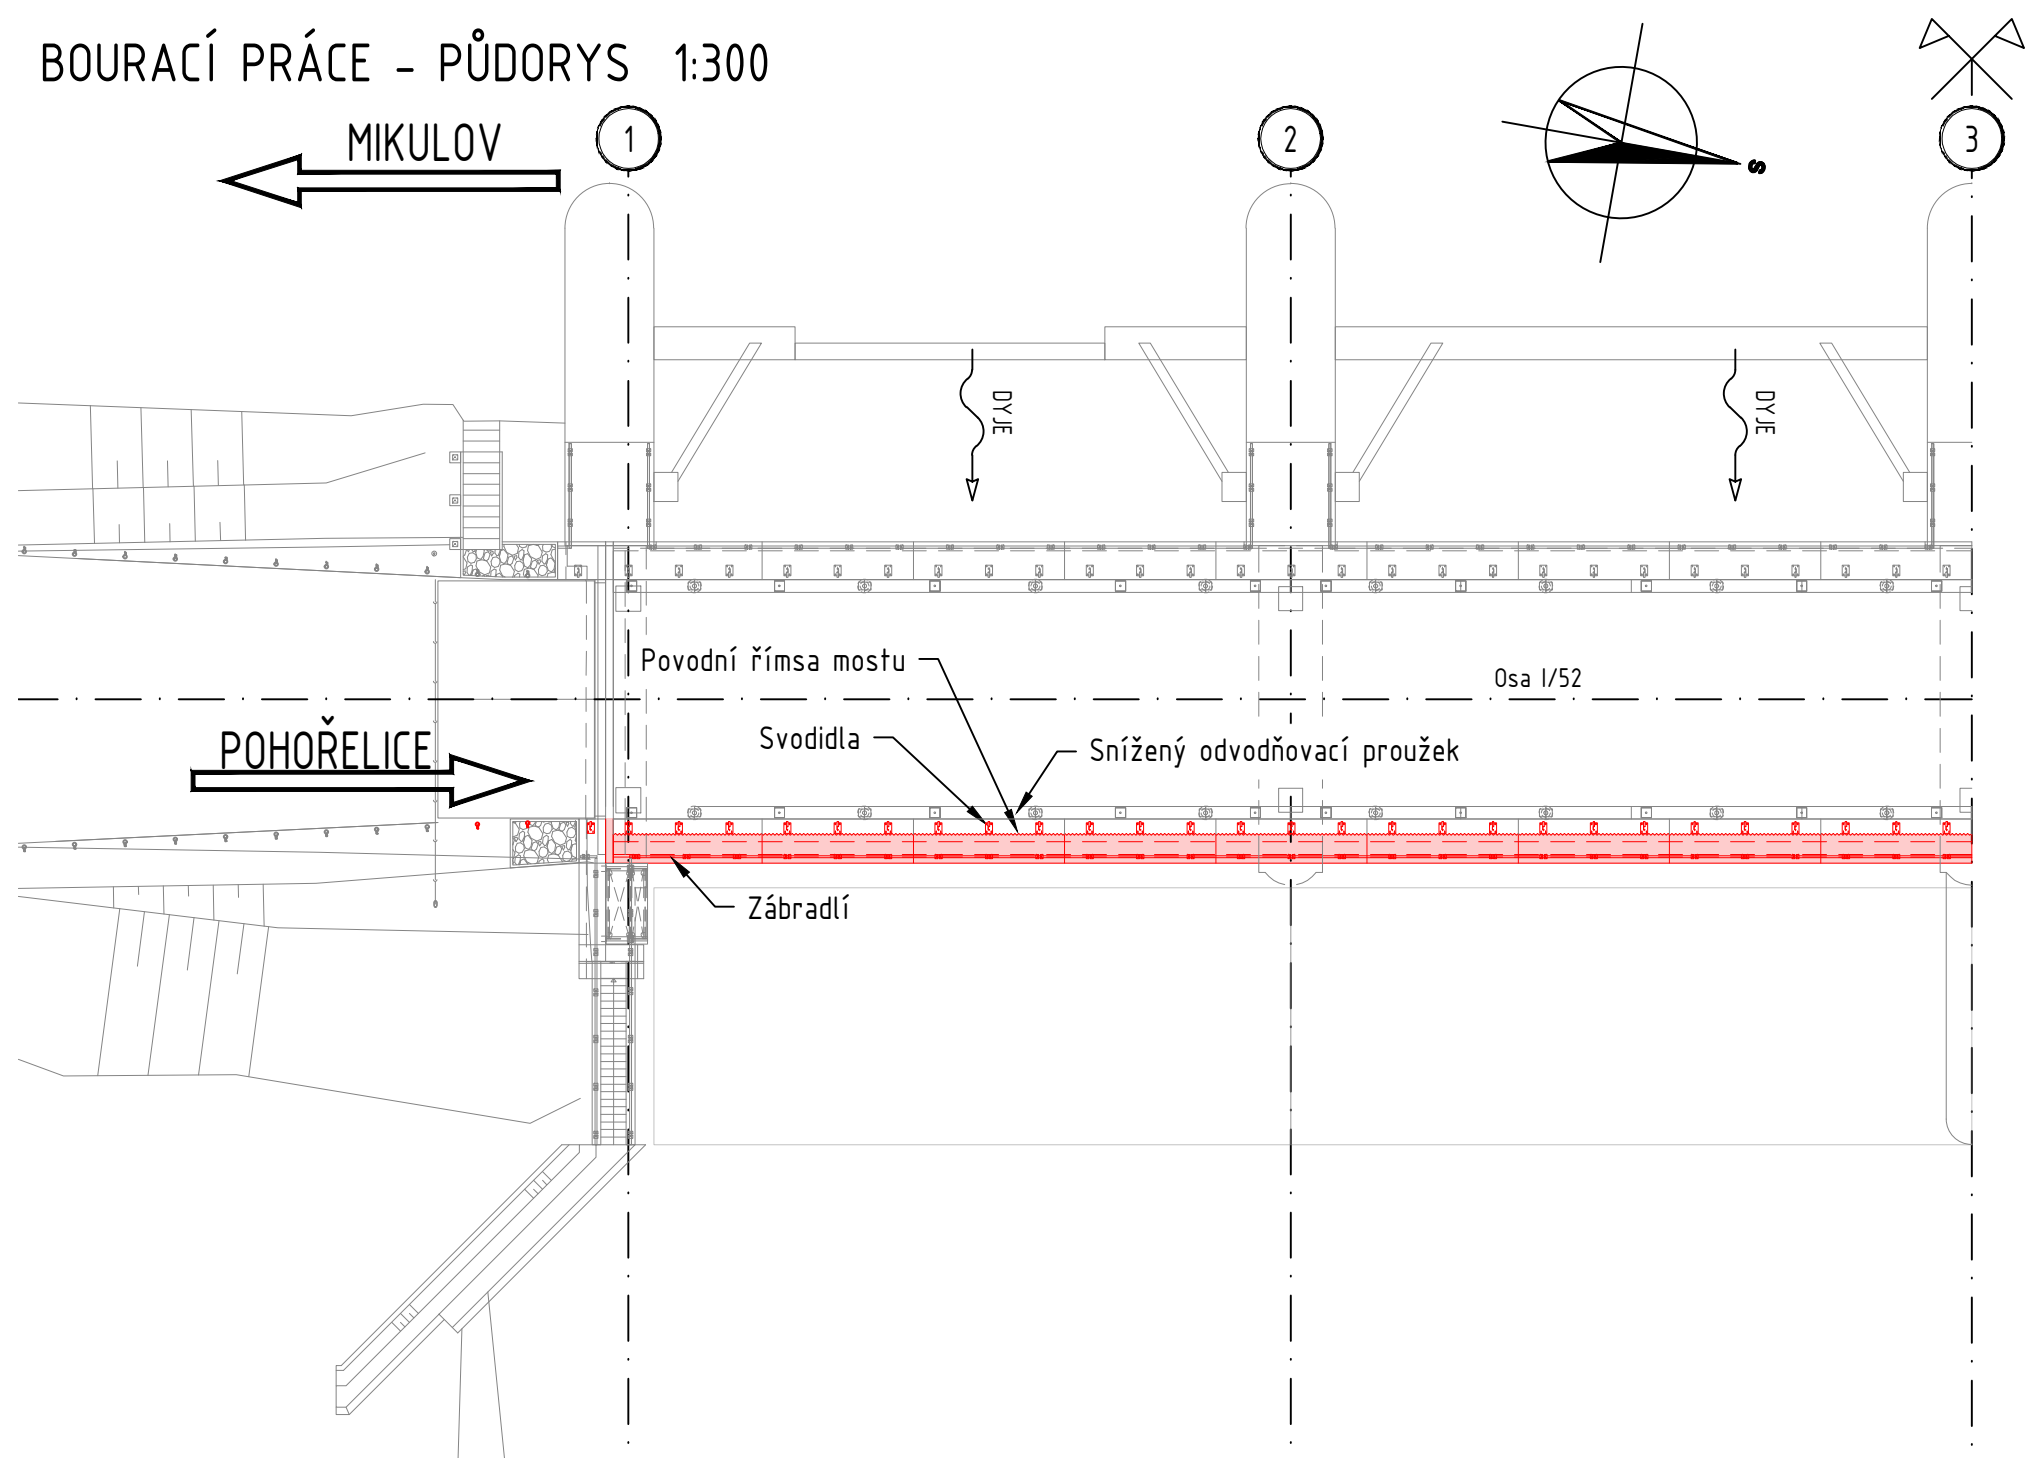

VÝKAZ BOURACÍCH PRACÍ (PRO CELÝ MOST):

ZÁBRADLÍ	... 110.52m
SVODIDLO	... 110.52m
ČÁST POVODNÍ ŘÍMSY	... 72.40m³
SPŘAŽENÁ DESKA	... 16.00m³
IZOLACE A OCHRANA IZOLACE	... 67m²
ČÁST MZ V POVODNÍ ŘÍMSĚ	... 2.15m

POZNÁMKY:

- VÍCE INFORMACÍ VIZ TZ (201.01)  
NOVÉ TVARY KONSTRUKCÍ VIZ 201.03 A 201.04  
NAPOJENÍ IZOLACE VIZ 201.17  
ŠEDOU ČAROU JSOU VYKRESLENY STÁVAJÍCÍ KONSTRUKCE  
ČERVENOU ČAROU JSOU KRESLENY BOURANÉ KONSTRUKCE  
ZELENOU ČAROU JSOU KRESLENY NOVÉ BUDOVANÉ KONSTRUKCE  
# ... PŘED BOURÁNÍM BUDE PROVEDENÉ NAŘÍZNUTÍ DO HLoubKY 40MM

SO 201 ROZŠÍŘENÍ MOSTU EV.Č. 52-059

D.1.2

PDPS

SOUŘADICOVÝ SYSTÉM S-JTSK, VÝŠKOVÝ SYSTÉM BPV

OBJEDNATEL	Jihomoravský kraj Zerostovo náměstí 449/3, 601 82 BRNO	
------------	---	--

HLAVNÍ PROJEKTANT	PK OSSENDORF s.r.o. Tomášova 1, 602 00 BRNO	
HLAVNÍ INŽENÝR PROJEKTU	ING. NOVÁK	ČÍSLO ZÁKAZY 2018-200
VEDOUcí PROJEKTU	ING. NYKODYM	ODPOVĚDNÁ SKUPINA ATLETER II

ZOOP. PROJEKTANT	ING. BARTOŇ		
VYPRACOVAL	HLAVÁČEK		
KONTROLOVAL	ING. SLIMKA		
KRAJ JIHO-MORAVSKÝ	KAT. ÚZ. MĚSTO (70401)		
AKCESTAVBA	CYKLOSTEZKA UMÍSTĚNÁ PŘI SIL. I/52 NA STRANĚ STŘEDNÍ NÁDRŽE VD NOVÉ MLÝNY D.1 - STAVEBNÍ ČÁST D.1.2 - ROZŠÍŘENÍ MOSTU EV.Č. 52-059	DATUM 15.12.2018	
		FORMÁT A4	
		STUPĚŇ PD PS	
		ČÍSLO ZÁKAZY 18116	
		MĚŘÍTKO 1:50/1:300	
ČÁST PODPÁLKA	PRÁCE PŘI ROZŠÍŘENÍ - NK MOSTU	ČÍSLO PÁRE	201.08