


PŘEHLEDNÁ SITUACE
STAVBY

M 1:10 000

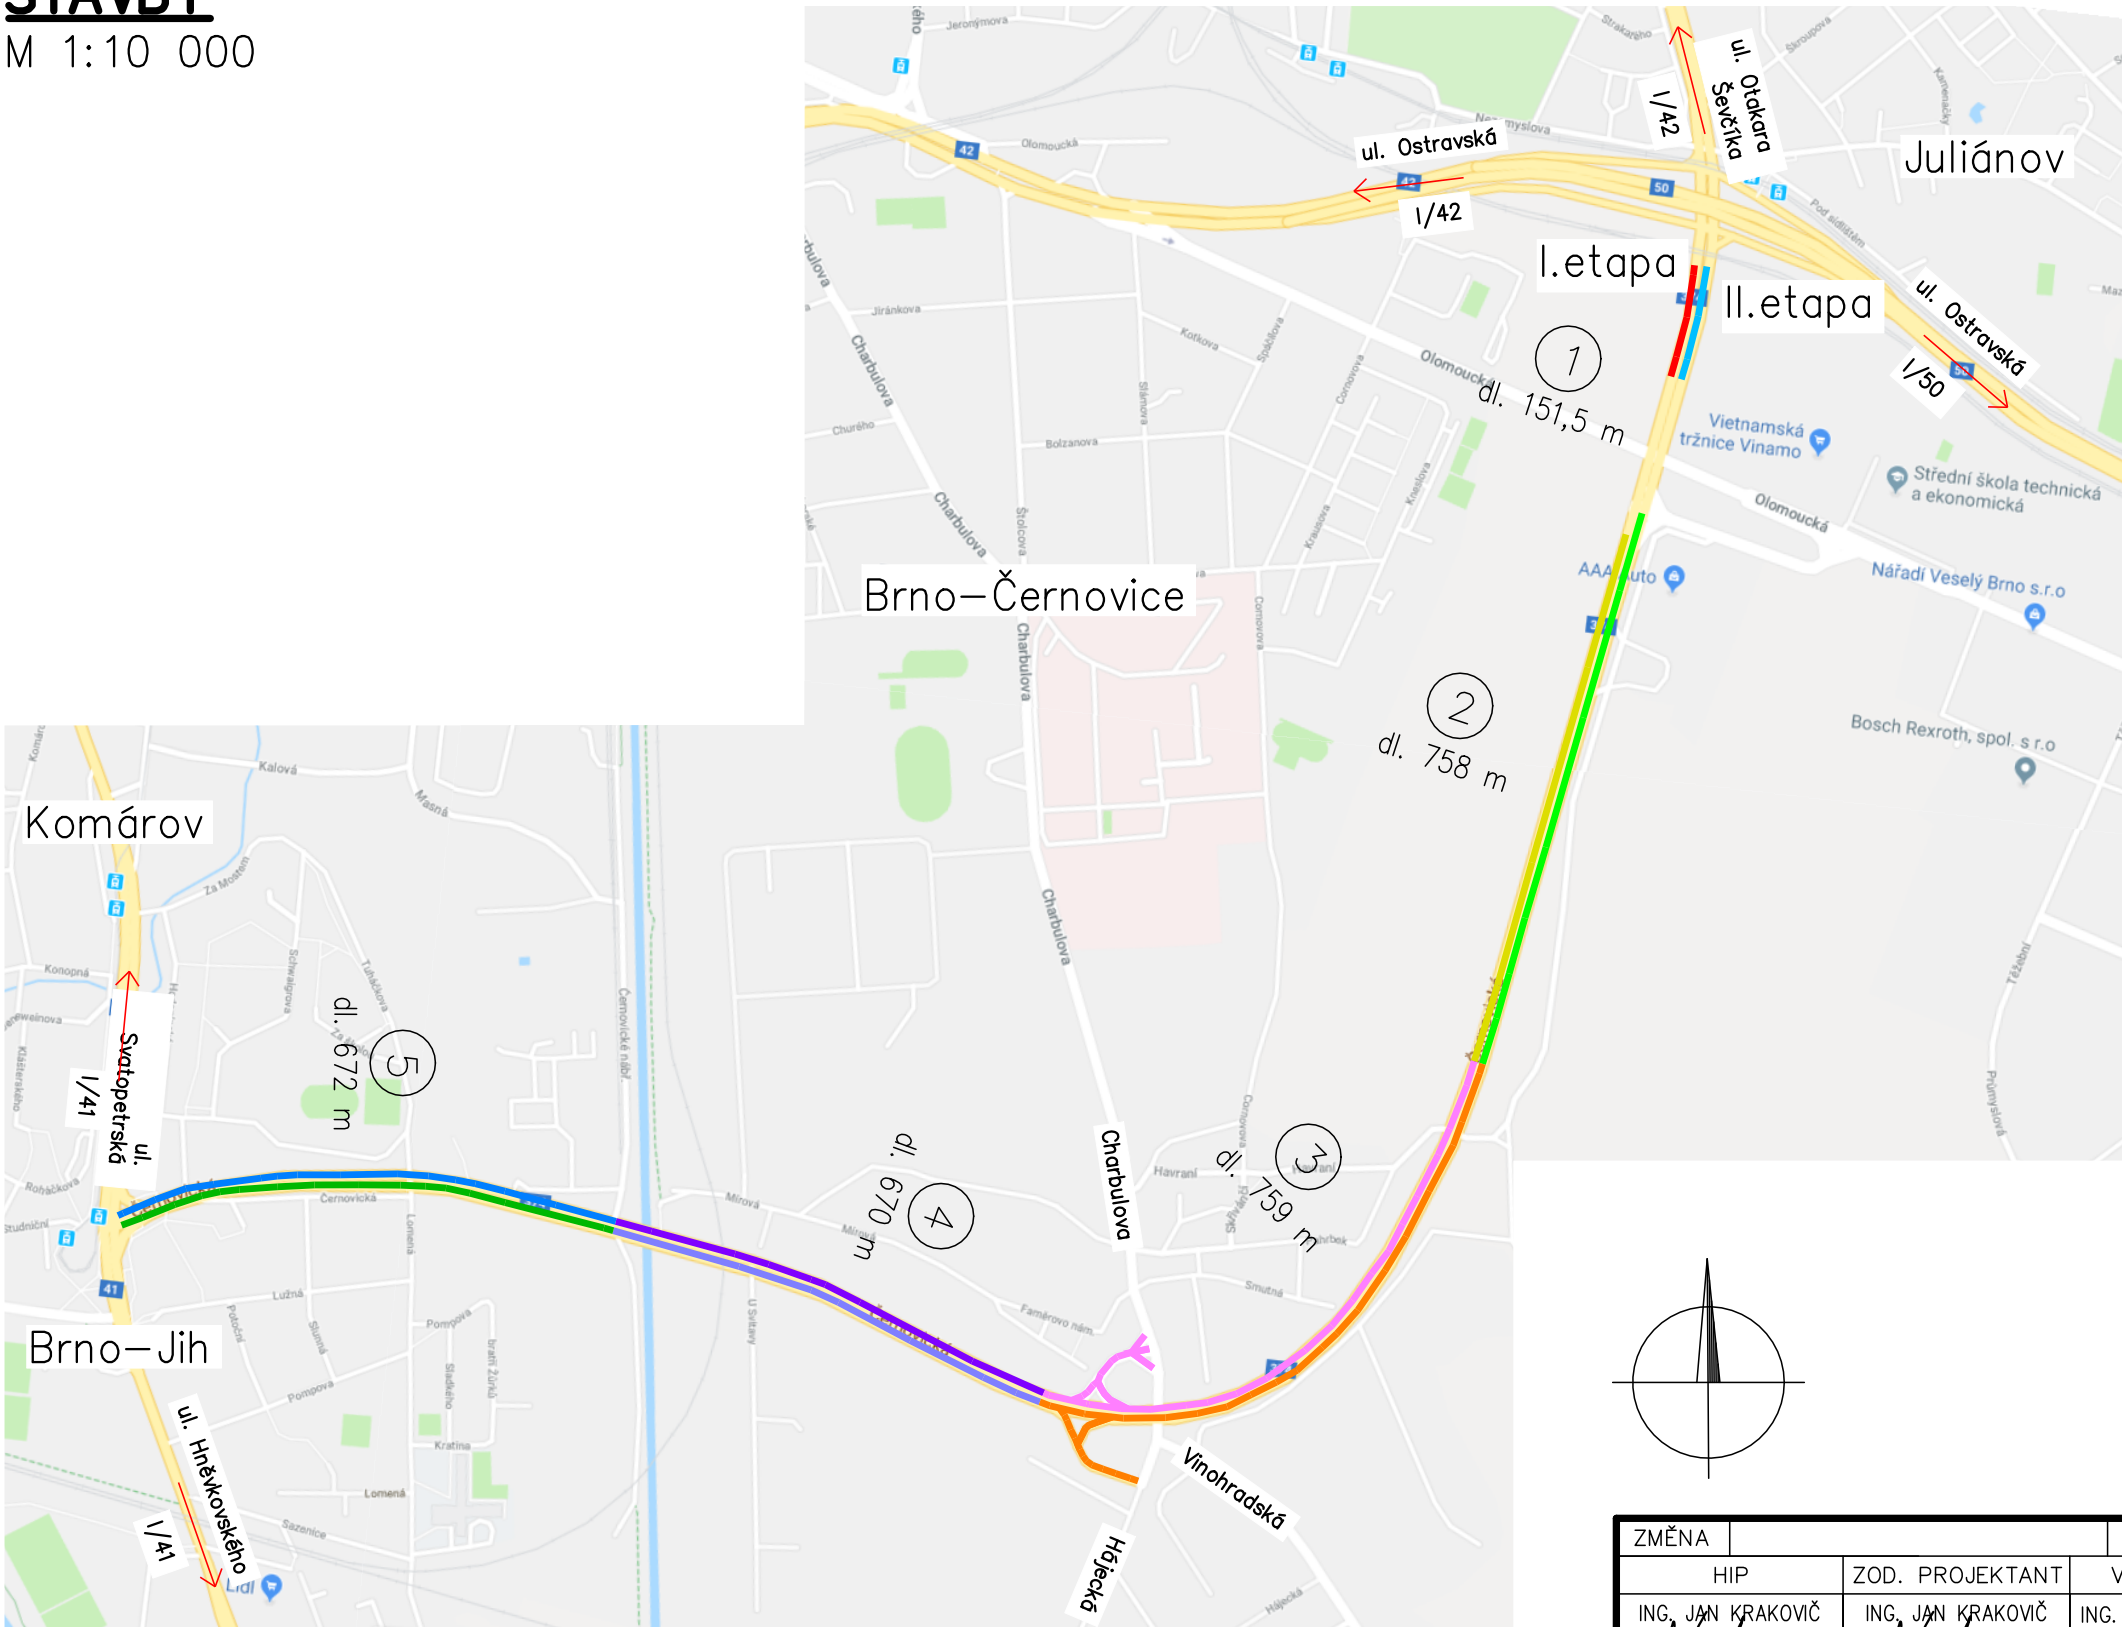

Duševní a průmyslové vlastnictví
PIS PECHAL, s.r.o.
Veškerá práva vyhrazena
Postoupiti třetím osobám není dovoleno

ZMĚNA		DATUM		PROVEDL		PODPIS	
HIP		ZOD. PROJEKTANT		VYPRACOVAL		KONTROLOVAL	
ING. JAN KRAKOVÍČ		ING. JAN KRAKOVÍČ		ING. JAROSLAV BÍLEK		ING. ANTONIN PECHAL, CSc.	
OBJEDNATEL		Správa a údržba silnic Jihomoravského kraje příspěvková organizace kraje				PIS PECHAL, s.r.o. Projektové a inženýrské služby 602 00 BRNO, Lidická 42 tel: 731 482 865, 545 213 466, e-mail: pis@pechal.cz	
STAVBA		II/374 Brno, ul. Černovická				DATUM ŘÍJEN 2019	
						KRAJ JIHOMORAVSKÝ	
						STUPEŇ ST	
						OKRES BRNO	
						ČÍS.ZAK. P2/021/28	
						OBEC BRNO	
ČÁST		B. VÝKRESY				MĚŘÍTKO 1:10 000	
OBJEKT						FORMÁT 2x4	
PŘÍLOHA		PŘEHLEDNÁ SITUACE STAVBY				ČÍS.PŘÍLOHY	
						ČÍS.PARÉ	
						B.1	