


PŮDORYS

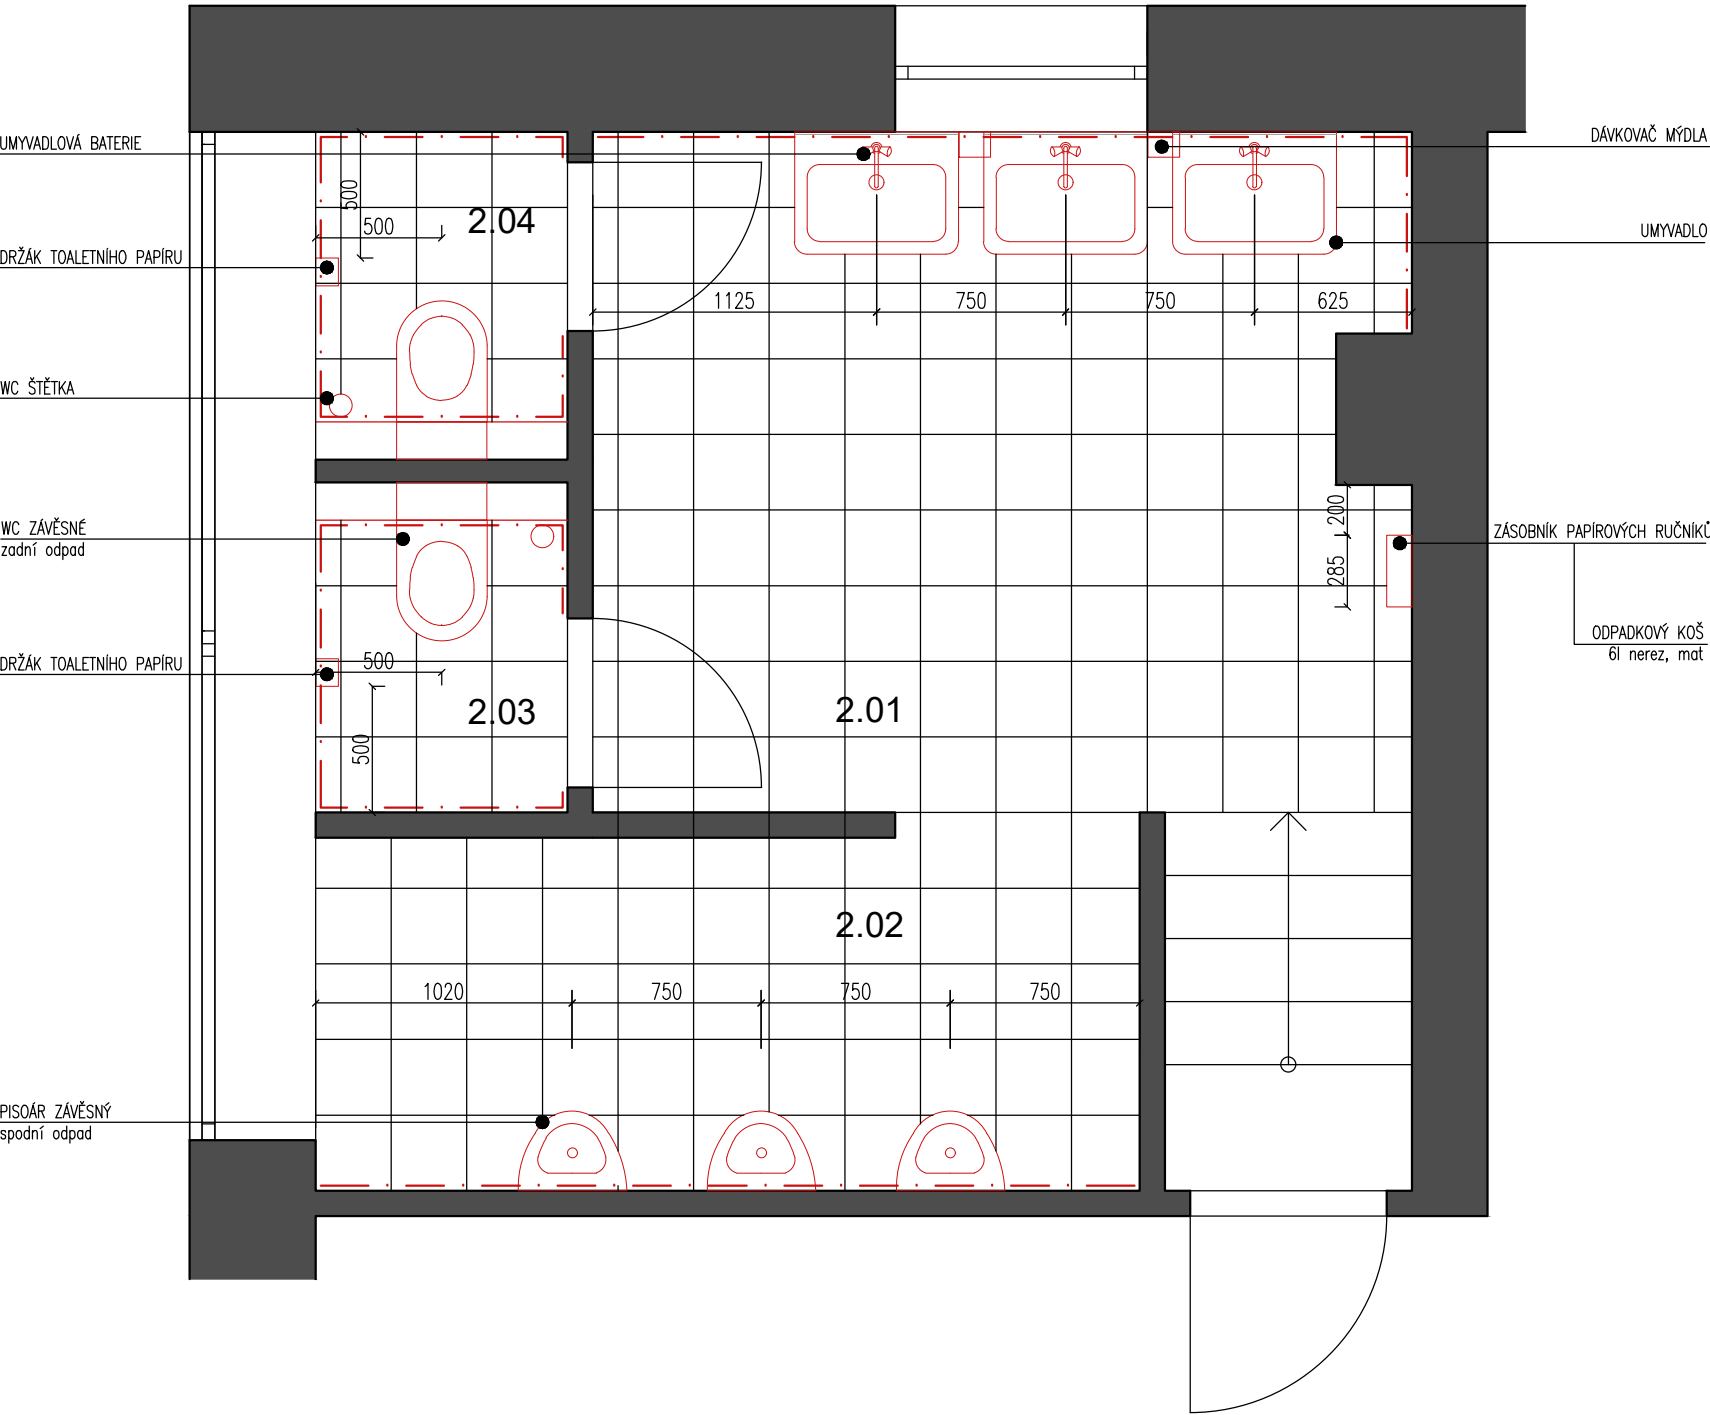

LEGENDA MÍSTNOSTÍ

Č.M.	NÁZEV MÍSTNOSTI	PLOCHA [m2]	PODLAHA	STROP	STĚNY
2.01	PŘEDSÍŇ TOALET	10,1	KER. DLAŽBA	MALBA	MALBA/KER. OBKLAD v. 1500 mm
2.02	PROSTOR PISOÁRŮ	4,6	KER. DLAŽBA	MALBA	MALBA/KER. OBKLAD v. 1300 mm
2.03	PROSTOR TOALET	1,3	KER. DLAŽBA	MALBA	MALBA/KER. OBKLAD v. 1300 mm
2.04	PROSTOR TOALET	1,3	KER. DLAŽBA	MALBA	MALBA/KER. OBKLAD v. 1300 mm

NAVRHOVANÉ ŘEŠENÍ

- 1) ČÁSTEČNÉ ODBOURÁNÍ PŘÍČKY ODDĚLUJÍCÍ PROSTOR S PISOÁRY
- ODBRÁNĚNÍ DVEŘÍ A ZÁRUBNĚ
- 2) STÁVAJÍCÍ DVEŘE SE ZÁRUBNĚMI BUDOU REPASOVÁNY A NOVĚ NATŘENY
- VÝMĚNA DVEŘNÍHO KOVÁNÍ
- 3) VYBOURÁNÍ A NAHRAZENÍ STÁVAJÍCÍ DLAŽBY
- 4) VÝMALBA ZDÍ
- 5) VYBOURÁNÍ A NAHRAZENÍ STÁVAJÍCÍCH OBKLADŮ
- 6) VÝMĚNA ZAŘÍZOVACÍCH PŘEDMĚTŮ
- PISOÁRY
- UMYVADLA
- WC MÍSY
- 7) NOVÉ ZAŘÍZOVACÍ PŘEDMĚTY
- ZÁSOBNÍK PAPIROVÝCH RUČNÍKŮ
- DÁVKOVAČ MÝDLA
- ODPADKOVÝ KOŠ
- WC ŠTĚTKA
- DRŽÁK TOALETNÍHO PAPIRU
- 8) VÝMĚNA STÁVAJÍCÍCH SVĚTEL A VYPÍNAČŮ

POZNÁMKY:

- PROJEKTOVÁ DOKUMENTACE VYCHÁZÍ ZE ZAMĚŘENÍ STÁVAJÍCÍHO STAVU, JSOU MOŽNÉ ROZMĚROVÉ ODCHYLKY
- STÁVAJÍCÍ KONSTRUKCE JSOU VYNESENÉ NA ZÁKLADĚ POSKYTNUTÝCH PODKLADŮ ZADAVATELEM A ČÁSTEČNĚ DLE ZAMĚŘENÍ STÁVAJÍCÍHO STAVU NA STAVBĚ
- PŘI ZPRACOVÁNÍ PD NEBYLY POSKYTNUTY ÚPLNÉ PODKLADY OHLEDNĚ NAPOJENÍ NA STÁVAJÍCÍ KANALIZACE, PŘED STAVEBNÍMI PRACEMI BUDE PROVEDENA V SUTERÉNU SONDA OHLEDNĚ NAPOJENÍ TOALET NA KANALIZACI
- VÝKRES JE KÓTOVÁN V KOORDINAČNÍCH ROZMĚRECH
- DOKUMENTACE NEŘEŠÍ SKRYTÉ A NEPŘEDVÍDANÉ ČÁSTI KONSTRUKCÍ, TYTO, PO ODKRYTÍ BUDOU ŘEŠENY V RÁMCI REALIZACE STAVBY
- STÁVAJÍCÍ KERAMICKÁ DLAŽBA BUDE SEJMUTA. PO ZJIŠTĚNÍ STAVU A ÚROVNĚ ROZNÁŠECÍ VRSTVY BUDE ZAČISTĚNA, POPŘ. VYSPRAVENA - VYROVNÁNA SAMONIVELAČNÍ STĚRKOU DO POŽADOVANÉ ROVINY. NA PŘEDCHYSTANÝ POVRCH BUDE KLDENA NOVĚ NAVRŽENÁ KERAMICKÁ DLAŽBA
- NA PODLAZE BUDE POD DLAŽBOU PROVEDENA HYDROIZOLACE
- STÁVAJÍCÍ STROP A STĚNY BUDOU VE VIDITELNÉ ČÁSTI OŠKRÁBÁNY, NATAŽENÁ NOVÁ STĚRKA A MALBA
- V RÁMCI NOVÝCH DISPOZIC BUDOU NA STÁVAJÍCÍ ELEKTROROZVADĚČ NAPOJENY NOVÉ ROZVODY A OSAZENY NOVÉ VYPÍNAČE A SVĚTLA
- DROBNÉ ODCHYLKY V RÁMCI STAVEBNÍCH KONSTRUKCÍ A PROFESÍ BUDOU ŘEŠENY NA STAVBĚ

VYPRACOVAL:	Ing.arch. DAVID HOFFMANN, Bc. Lucie Záděrová, Bc. Dominika Vršanová	AIDH architects ADH architects, s.r.o. Horova 1918/38B 616 00 Brno info@adharchitects.cz IČO: 06308422			
STAVEBNÍK:	Masarykův domov mládeže a Školní jídelna Brno, příspěvková organizace, Cihlářská 604/21, 602 00 Brno				
MÍSTO STAVBY:	Masarykův studentský domov, Cihlářská 604/21, 602 00 Brno-střed, p.č. 1272, k.ú. Veverčí				
NÁZEV AKCE:	REKONSTRUKCE STÁVAJÍCÍCH TOALET		DSP/DRS		
NÁZEV VÝKRESU:	TOALETY PÁNSKÉ - 2.NP - NAVRHOVANÝ STAV		DATUM 06/2020	MĚŘÍTKO 1:30	Č.VÝKRESU D.1.1.6b