


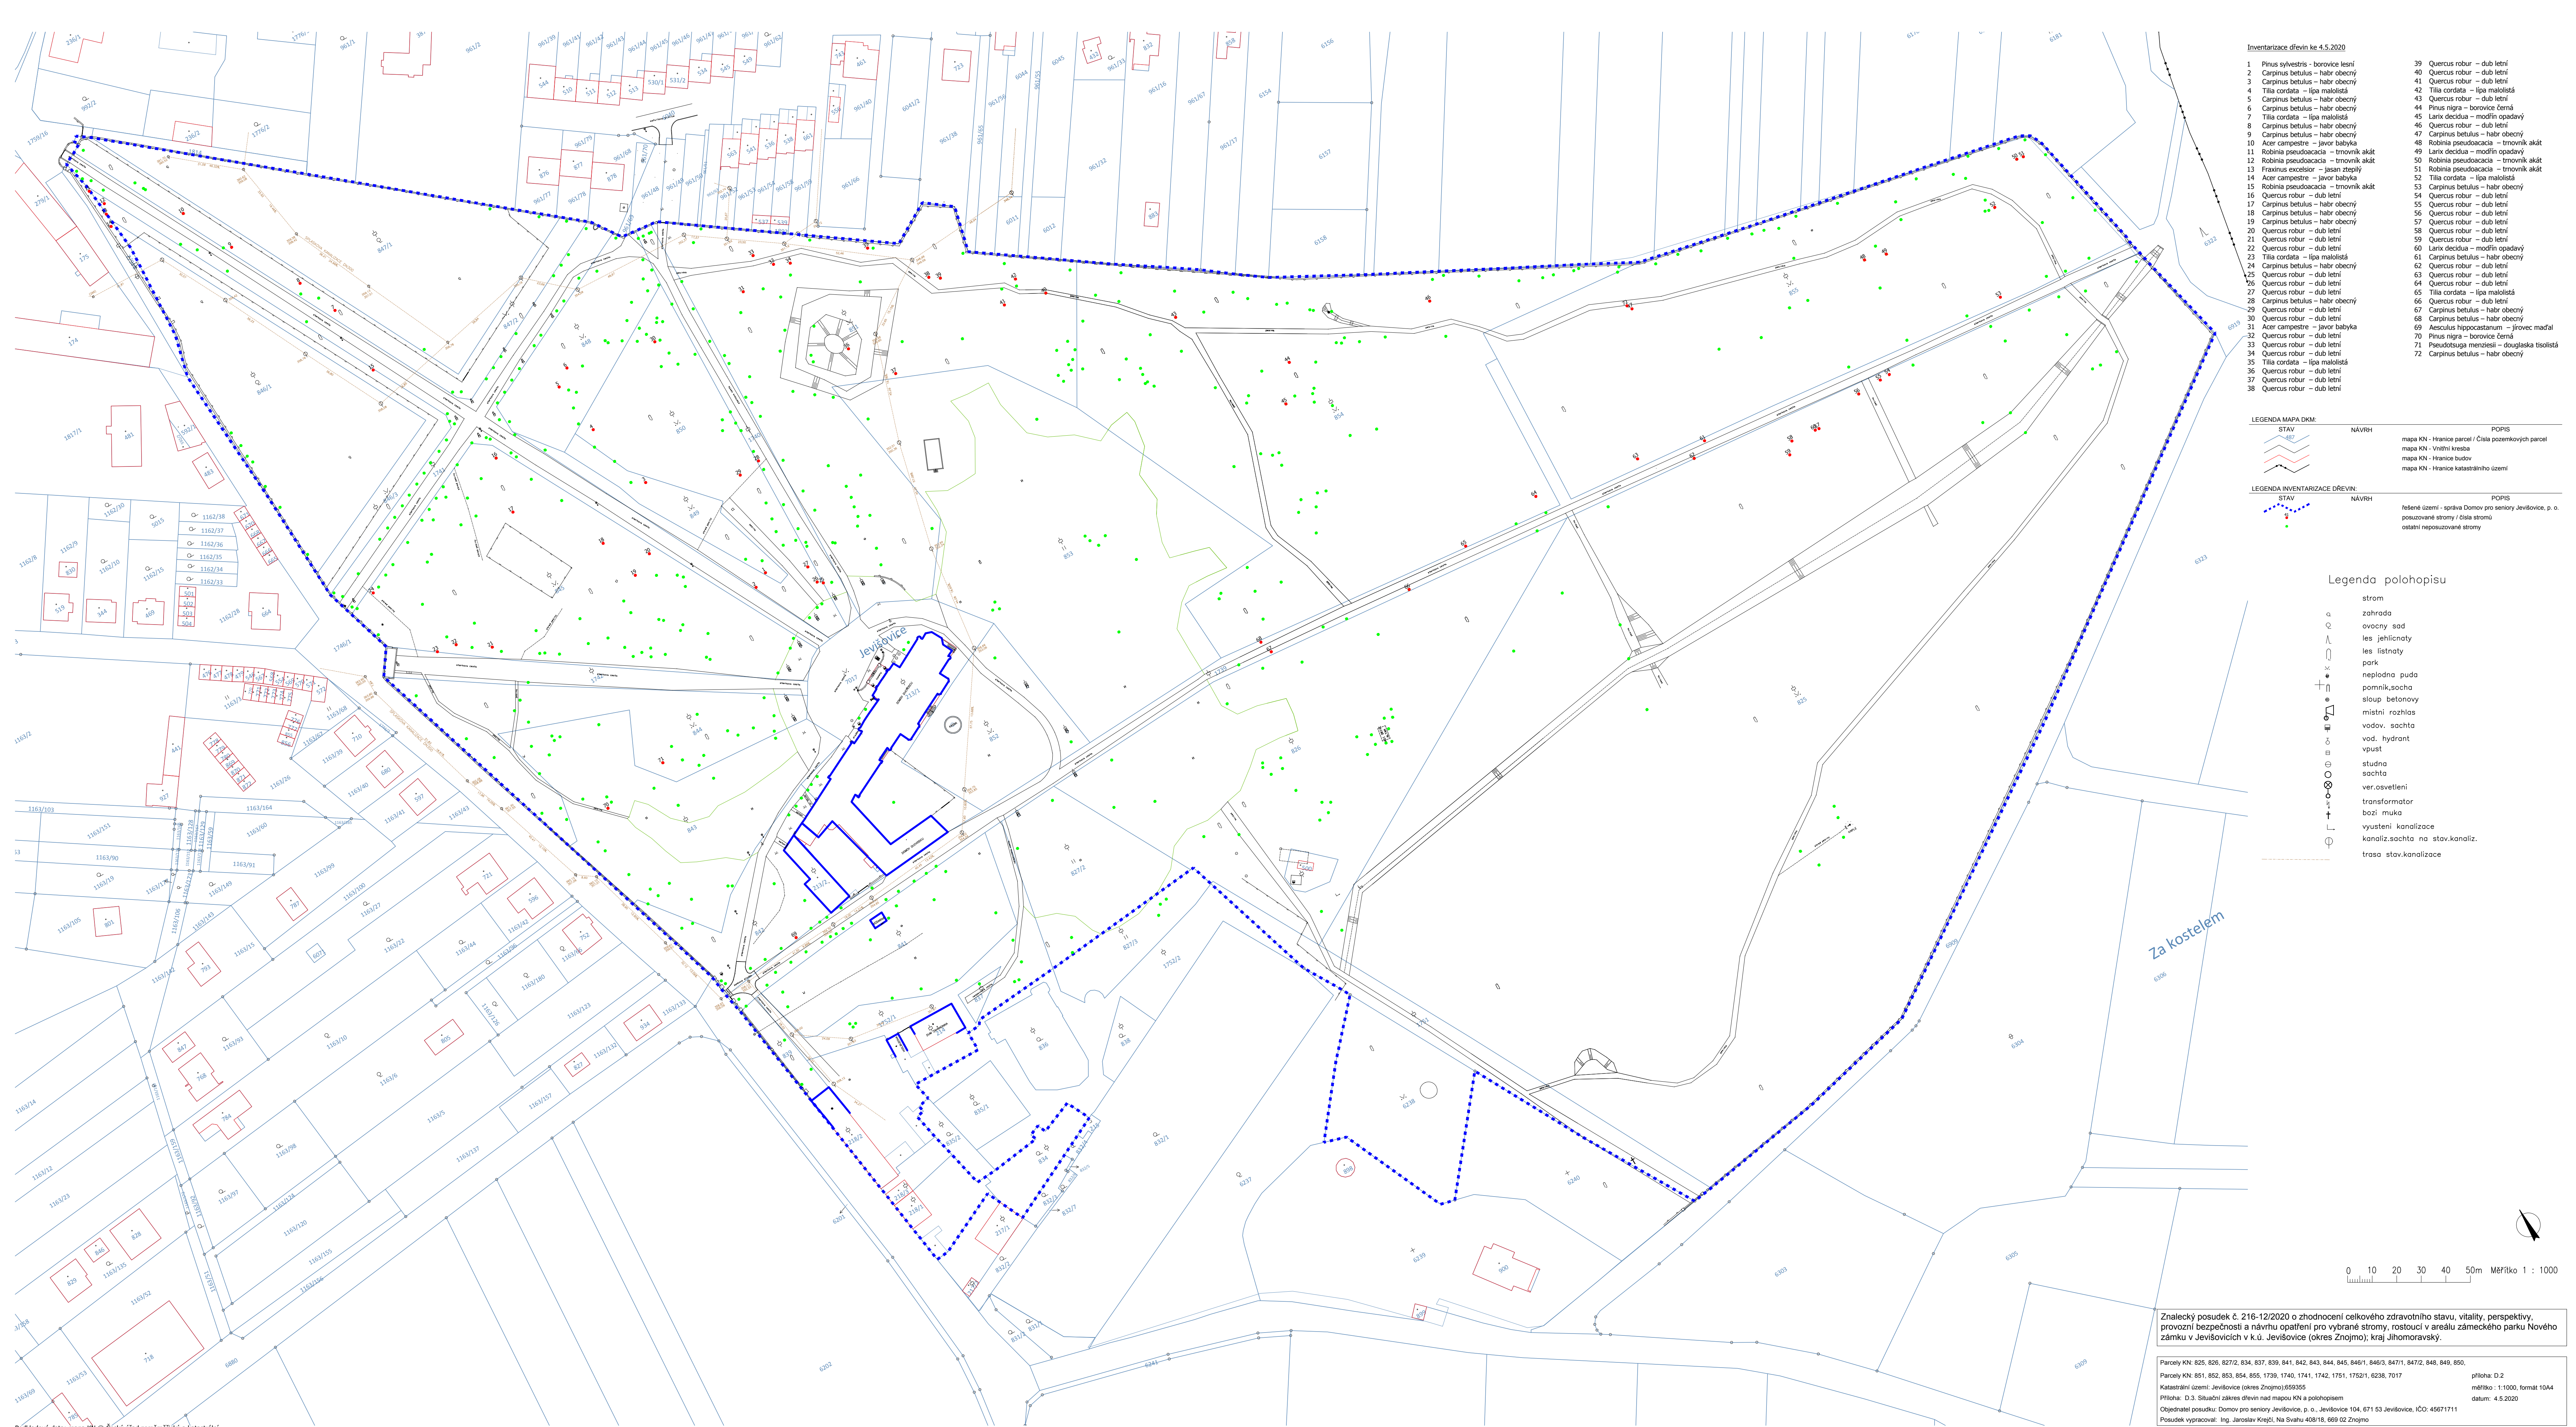

Inventarizace dřevin ke 4.5.2020	
1	Pinus sylvestris - borovice lesní
2	Carpinus betulus - habr obecný
3	Carpinus betulus - habr obecný
4	Tilia cordata - lípa malolistá
5	Carpinus betulus - habr obecný
6	Carpinus betulus - habr obecný
7	Tilia cordata - lípa malolistá
8	Carpinus betulus - habr obecný
9	Carpinus betulus - habr obecný
10	Acer campestre - javor babyka
11	Robinia pseudoacacia - trnovník akát
12	Robinia pseudoacacia - trnovník akát
13	Fraxinus excelsior - jasan ztepilý
14	Acer campestre - javor babyka
15	Robinia pseudoacacia - trnovník akát
16	Quercus robur - dub letní
17	Carpinus betulus - habr obecný
18	Carpinus betulus - habr obecný
19	Carpinus betulus - habr obecný
20	Quercus robur - dub letní
21	Quercus robur - dub letní
22	Quercus robur - dub letní
23	Tilia cordata - lípa malolistá
24	Carpinus betulus - habr obecný
25	Quercus robur - dub letní
26	Quercus robur - dub letní
27	Quercus robur - dub letní
28	Carpinus betulus - habr obecný
29	Quercus robur - dub letní
30	Quercus robur - dub letní
31	Acer campestre - javor babyka
32	Quercus robur - dub letní
33	Quercus robur - dub letní
34	Quercus robur - dub letní
35	Tilia cordata - lípa malolistá
36	Quercus robur - dub letní
37	Quercus robur - dub letní
38	Quercus robur - dub letní
39	Quercus robur - dub letní
40	Quercus robur - dub letní
41	Quercus robur - dub letní
42	Tilia cordata - lípa malolistá
43	Quercus robur - dub letní
44	Pinus nigra - borovice černá
45	Larix decidua - modřín opadavý
46	Quercus robur - dub letní
47	Carpinus betulus - habr obecný
48	Robinia pseudoacacia - trnovník akát
49	Larix decidua - modřín opadavý
50	Robinia pseudoacacia - trnovník akát
51	Robinia pseudoacacia - trnovník akát
52	Tilia cordata - lípa malolistá
53	Carpinus betulus - habr obecný
54	Quercus robur - dub letní
55	Quercus robur - dub letní
56	Quercus robur - dub letní
57	Quercus robur - dub letní
58	Quercus robur - dub letní
59	Quercus robur - dub letní
60	Larix decidua - modřín opadavý
61	Carpinus betulus - habr obecný
62	Quercus robur - dub letní
63	Quercus robur - dub letní
64	Quercus robur - dub letní
65	Tilia cordata - lípa malolistá
66	Quercus robur - dub letní
67	Carpinus betulus - habr obecný
68	Carpinus betulus - habr obecný
69	Aesculus hippocastanum - jirovec maďal
70	Pinus nigra - borovice černá
71	Pseudotsuga menziesii - douglaská tisolistá
72	Carpinus betulus - habr obecný

LEGENDA MAPA DKM		
STAV	NÁVRH	POPIS
		mapa KN - Hranice parcel / Číslo pozemkových parcel
		mapa KN - Vnitřní kresba
		mapa KN - Hranice budov
		mapa KN - Hranice katastrálního území

LEGENDA INVENTARIZACE DŘEVIN		
STAV	NÁVRH	POPIS
		Identifikace dřevin - stromy pro seniory Jevišovice, p. o. posuzované stromy / Číslo stromu
		ostatní neposuzované stromy

Legenda polohopisu	
	strom
	zahrada
	ovocný sad
	les jehličnatý
	les listnatý
	park
	neplodná půda
	pomník, socha
	sloup betonový
	místní rozhlas
	vodov. sachta
	vod. hydrant
	vpust
	studna
	sachta
	ver.osvetlení
	transformator
	boží muka
	vystavení kanalizace
	kanaliz.sachta na stav.kanaliz.
	trasa stav.kanalizace

Znalecký posudek č. 216-12/2020 o zhodnocení celkového zdravotního stavu, vitality, perspektivy, provozní bezpečnosti a návrhu opatření pro vybrané stromy, rostoucí v areálu zámeckého parku Nového zámku v Jevišovicích v k.ú. Jevišovice (okres Znojmo); kraj Jihoomoravský.

Parcely KN: 825, 826, 827/2, 834, 837, 839, 841, 842, 843, 844, 845, 846/1, 846/3, 847/1, 847/2, 848, 849, 850, 851, 852, 853, 854, 855, 1739, 1740, 1741, 1742, 1751, 1752/1, 6238, 7017
Katastrální území: Jevišovice (okres Znojmo); 659355
Příloha: D.2
Přloha: D.3. Situace zámeckého parku Nového zámku v Jevišovicích, p. o. Jevišovice 104, 671 53 Jevišovice, IČO: 45691111
Objednatel: posudek: Doprava pro seniory Jevišovice, p. o. Jevišovice 104, 671 53 Jevišovice, IČO: 45691111
Posudek vypracoval: Ing. Jaroslav Křepel, Na Svahlu 408/18, 659 02 Znojmo
měřítko: 1:1000, formát 10A4
datum: 4.5.2020