



PUDORYS 1PP

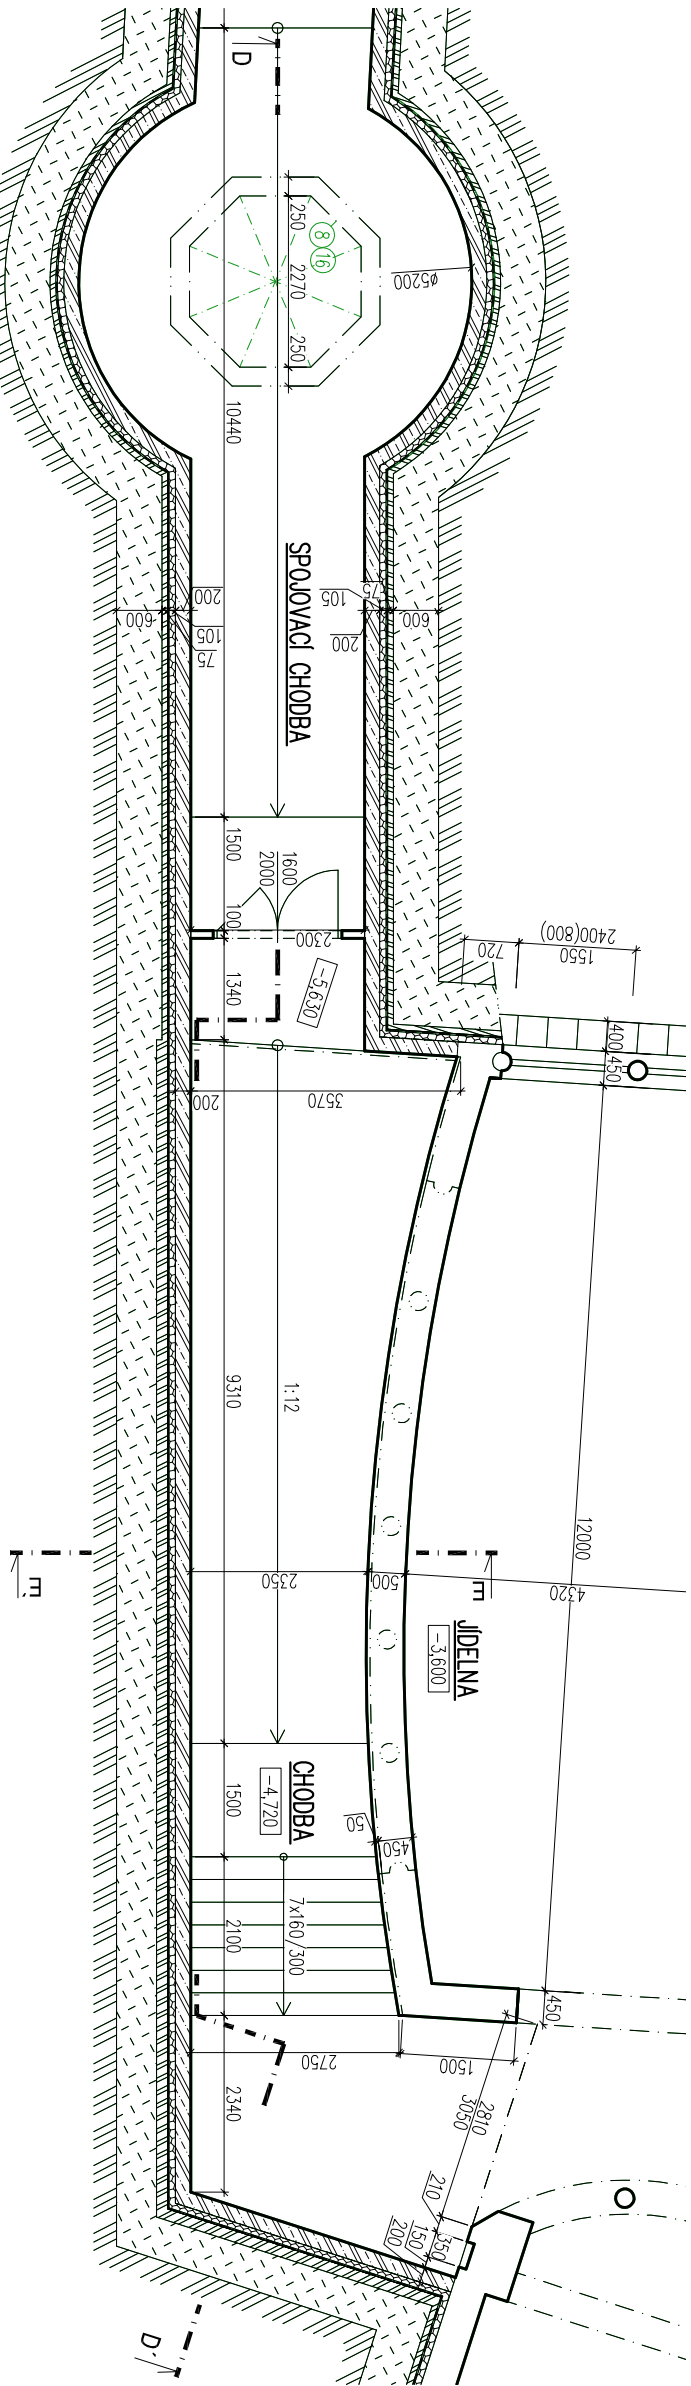

LEGENDA HMOT



	STAJAJOČI KONSTRUKCE V POHLEDU
	STAJAJOČI SKLADBY CHODNIKU SE ZAKMOTOVOU DLAŽBOU
	STAJAJOČI ZATRAPEVNĚNÁ PLOCHA
	STAJAJOČI ŽDVO KERAMICE, TĚRANICE
	STAJAJOČI ŽDVO ŽELEZOBETON
	STAJAJOČI TĚPELNÁ ZILOČE MINERÁLNÍ VATA / POLYSTYR
	STAJAJOČI HYDROIZOLACE ASFALTOVÉ PASY
	STAJAJOČI PROSTÝ BETON
	STAJAJOČI ZÁSTUP
	ROSTLÁ ZEMINA
	BOURANÉ KONSTRUKCE V POHLEDU
	BOURANÉ SKLADBA CHODNIKU SE ZAKMOTOVOU DLAŽBOU

PŮDORYS STŘECHY

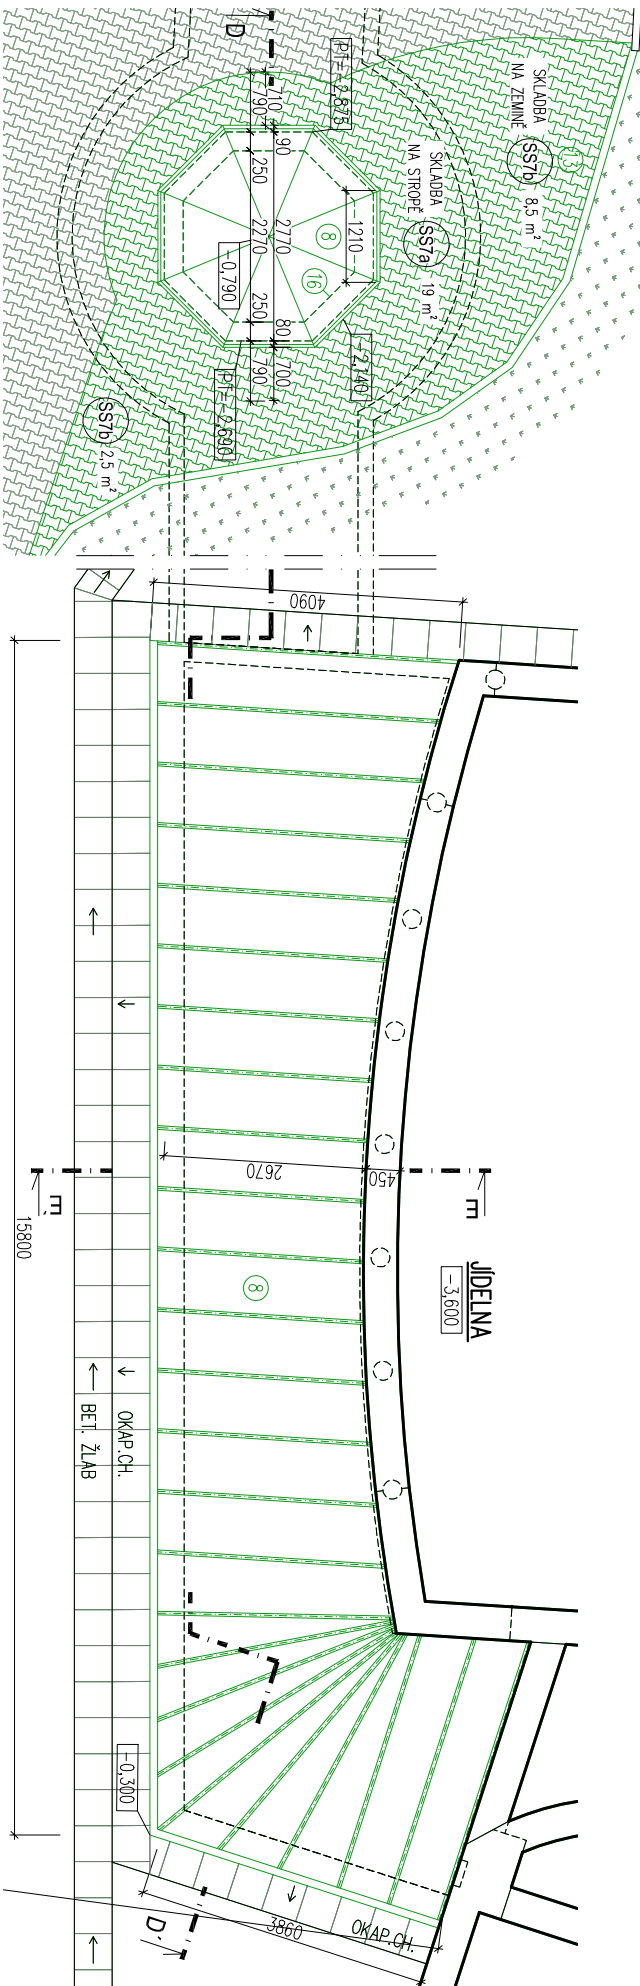

LEGENDA STAVEBNÍCH OBJEKTŮ

SO.01	STŘECHA HLAVNÍ BUDOVY	SO.03	STŘECHA KUCHYNĚ A JIDELNY
SO.02	STŘECHA TĚLOCVIČNY	SO.04	ZASTŘEŠENÍ SPOJOVACÍ CHODBY

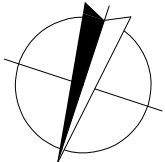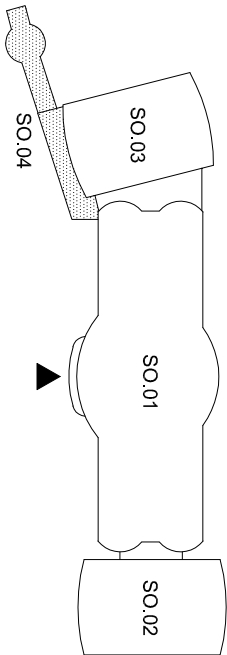

POZNÁMKA:

-ZHOŤOVITEĽ STABIE ZODPOVÍDZA ZA DODRŽOVANIE BOZP, PO A OSTATNÝCH PRAVNÝCH PŘEDPISŮ A NOREN ČSN PŘI PROVÁDĚNÍ DÍLA NÁPŘ. ZK. Č. 350/2012 SB. (STAVEBNÍ ZÁKON) A VÝHLÁŠKA Č. 268/2009 SB. O TECHNICKÝCH POŽADAVKÝCH STABIE -ZHOŤOVITEĽ STABIE JE POUKÁZÁN SI VNÍMATĚ PŘEMĚNĚ PŘÍMO NA STABIE PŘED ZAHÁJENÍM STABIE

0,000=327,200 m n.m. Bpv

POPIS BOURACÍCH PRACÍ:

- PŘED PROVÁDĚNÍM OVĚŘIT VŠECHNY NEZBEHŇNÉ KOTY DLE STAVAJÍCÍHO STAVU, PŘI ZAŠTĚNÍ ROZDÍLU MEZI PROJEKTOVOU DOKUMENTACÍ A SKUTEČNÝM STAVEM BUDOU TYTO OPALE NEPŘEDPISUJÍ SOČLENÝ GENERALNÍM PROJEKTAŇTOM:
– VŠEČERÉ ZMĚNY PROTI PD MUSÍ BÝT SCHVÁLENY GENERALNÍM PROJEKTAŇTOM
– PŘI PROVÁDĚNÍ STAVEB BUDOU DODRŽOVÁNY VŠEČNÝ PLÁNĚ ZÁKONŮ OHLEDNĚ BEZPEČNOSTI A OCHRANY ZPRÁV A NÁVAZUJÍCÍ PLÁNĚ ZAŘÍZENÍ V LADY A VHLÁSKY. PŘEDĚLSHM BUDOU DODRŽOVÁNA NAŘÍZENÍ V LADY 101/2005 Sp., 362/2005 Sp., 591/2006 Sp.
– NOSNÉ KONSTRUKCE BUDOU PROVÁDĚNY DLE PROJEKTU STATIKY D.1.2.K STAVEBNÍ KONSTRUKČNÍ ŘEŠENÍ
PŘI BOURÁNÍ JE NUTNO DODRŽOVÁTI TYTO ZÁSADY:

- BOURANI PROVADĚT ŠETŘNÉ ŠETŘENÍ, PO ZABĚRECH, PŘI BOURANI NESMÍ DOJÍT K PÁDU VĚTŠÍCH ČÁSTÍ NA STAVAJÍCÍ KONSTRUKCE
- BOURANI BUDE PROVÁDĚNO OD SHORA DOLŮ
- BOURANÝ MATERIÁL BUDE PLYNULE ODVÁŽEN IMMO STAVBU, NESMÍ DOJÍT K HROMADĚNÍ BOURANÉHO MATERIÁLU V MADZENNÍCH POJALŽICH

– BOURÁNÍ NOSNÝCH KONSTRUKCÍ NEBO BOURÁNÍ KONSTRUKCÍ OVLIVŇUJÍCÍ STATIKU A STABILITU STAVBY MUSÍ BÝT PROVÁDĚNA V SOULADNOSTI S VYKLADANÍM NOVÝCH KONSTRUKCÍ DLE STAVEBNÍ KONSTRUKČNÍ ČÁSTI

OPRAVA ZABEZPEČÍ A OCHRANÍ KONSTRUKCI STŘECHY TAK, ABY NEDOŠLO K JEJINU POŠKOZENÍ A ZATĚČENÍ.

ZPRACOVÁNÍ PLÁNU BOZP, KTERÝM JE DODAVATEL POVINEN SE ŘÍDIT

PLUŽE DODAVATEL STAVBY, RESP. OSOBA ZAJÍMAJÍCÍ ODBORNÉ VEDENÍ STAVBY (STAVBYVEDOUČÍ), ZÁSTI SKUTEČNOSTI, KTERÉ BY MOHL
OZT ŽIVOT NEBO ZDRAVÍ OSOBY NEBO BY MOHL VĚST K MATERIÁLNÍM NEBO FINANČNÍM ZTRÁTÁM, INHED UVĚDOMÍ PROJEKTANTA

CHRÁNĚNO AUTORSKÝM ZÁKONEM
– zákon č.121/2000 Sb. –

hlavní inženýr projektu	Ing. Vít Ševčík	
zodpovědný projektant	Ing. Vít Ševčík	
vyprocovatel	Petra Friesová	
investor	Základní škola Blansko, Nad Čertovkou, p.o. Nad Čertovkou 2304/17, 678 01 Blansko	
místo stavby	Nad Čertovkou 2304/17, 678 01 Blansko p.č. 4787, 639/31, 639/32, k.ú. Blansko	
akce	REKONSTRUKCE STŘEŠNÍHO PLÁŠTĚ HLAVNÍ BUDOVY ŠKOLY, TĚLOCVIČNÝ, KUCHYNĚ A JIDELEN A SPOJOVACÍ CHODBY DO OA A SZŠ BLANSKO	
D.1.1 ARCHITEKTONICKO-STAVEBNÍ ŘEŠENÍ	měřítko 1:100 číslo výkresu	
obsah výkresu	číslo objektu	
STÁVAJÍCÍ STAV A BOURACÍ PRÁCE PŮDORYS 1PP A STŘECHY	SO.04 S.201	