


ŘEZ T3 - TERASA Č. 3

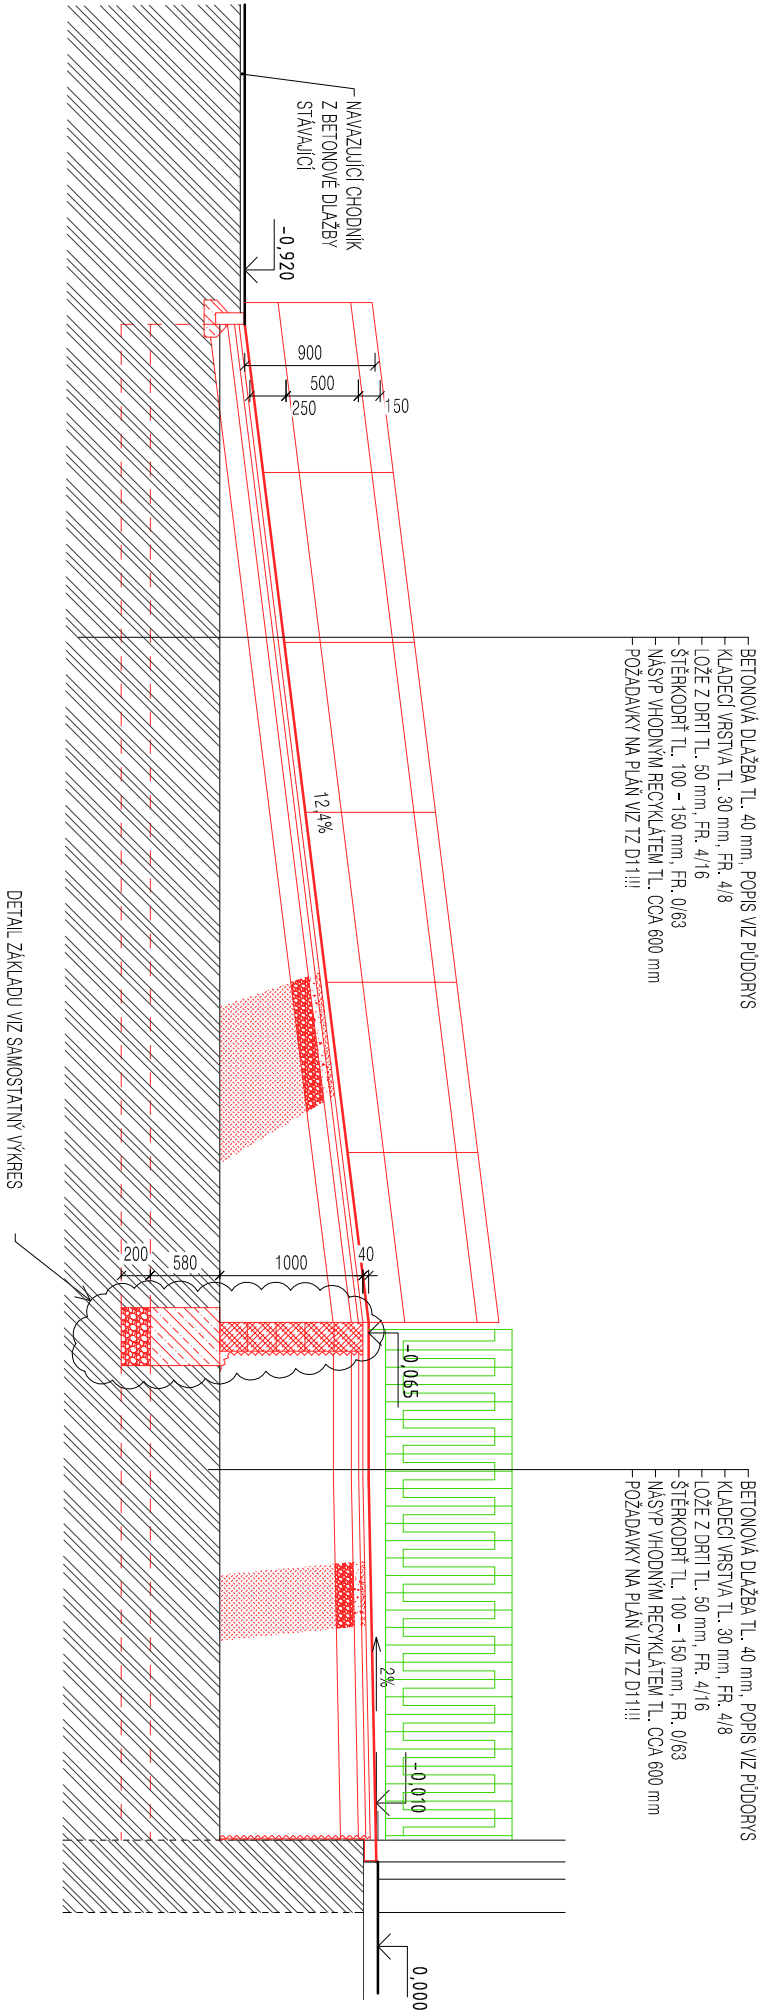


LEGENDA MATERIÁLŮ

- ZEMINA PŮVODNÍ
- KONSTRUKCE Z BETONU PROSTÉHO
BETON C20/25
- KONSTRUKCE Z VYZTUŽENÉHO BETONU
- NASYPANÁ ZEMINA, $E_{def,2} = 30 \text{ MPa}$, VÍCE VIZ ZPRÁVA
- PODSYPY POD DLAŽBU, FRAKCE VIZ POPIS SKLADEB
- STÁVAJÍCÍ ZDIVO OBJEKTU – NADZEMNÍ
- STÁVAJÍCÍ ZDIVO/ZÁKLAD OBJEKTU – PODZEMNÍ (NEZAHĚŘENO)
- STÁVAJÍCÍ SKLÁDANÁ BETONOVÁ DLAŽBA

LEGENDA

- NOVÉ KONSTRUKCE A PRVKY
- REPAŠOVANÉ KONSTRUKCE A PRVKY
- LAPÁČ STŘEŠNÍCH SPLAVENIN
- KONSTRUKCE HROMOSVODU

ORIENTACE

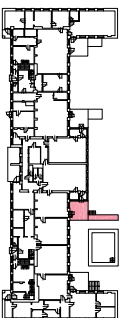

PROJEKTANT		STAVBA		DOKUMENTACE	
Hlavní projektant: PRO BUDOVY Pro budovy, s.r.o., sídlo: Maršov 42, 664 71 Maršov k zastřežení: Žižkova 20, Brno, IČ: 04497511 www.probudovy.cz, provas@probudovy.cz		Projektant článek: PRO BUDOVY Pro budovy, s.r.o., sídlo: Maršov 42, 664 71 Maršov k zastřežení: Žižkova 20, Brno, IČ: 04497511 www.probudovy.cz, provas@probudovy.cz		Název stavby: Stavební úpravy venkovních vstupů do objektu a teras, úpravy zpevněných ploch před objektem Fr. Škaurnicové 661/17, Brno	
Hlavní inženýr projektu: Ing. Radim Kolář, Ph.D.		Zápis projektant: Ing. Radim Kolář, Ph.D.		Stavba objektu: SO01 - Úpravy zpevněných ploch a teras kolem objektu	
Kontakt: +420 776 028 018 kolar.radim@probudovy.cz		Výpracovi: Ing. Radim Kolář, Ph.D.		Číslo dokumentace: D.1.1 Architektonicko-stavební řešení	
Datum (1. vydání): prosince 2019		Formát: 2 x A4		Ostatní výkresy: PŮDORYS TERASA Č. 3	
Název stavby: Stavební úpravy venkovních vstupů do objektu a teras, úpravy zpevněných ploch před objektem Fr. Škaurnicové 661/17, Brno		Materiálová škola speciální, základní škola speciální a praktická škola Elpis Brno, příspěvková organizace Koperníková 803/2, 615 00 Brno Židenice IČ: 62160095		Číslo výkresu: DPS_SO01_ASŘ_D11.08b_00	
Měřítko: 1:50		Měřítko: 1:50		Stupeň: číslo 50	
Stavba dokumentace: Projektová dokumentace pro provádění stavby		Číslo základu: PB201906		Výkres: výkres	
Stavba dokumentace: Projektová dokumentace pro provádění stavby		Číslo základu: PB201906		Výkres: výkres	