


LEGENDA			MÍSTNOSTI		
ČÍSLO MÍST.	NÁZEV MÍSTNOSTI	PLOCHA	ČÍSLO MÍST.	NÁZEV MÍSTNOSTI	PLOCHA
201	KANCELÁŘ	27,3	250	KANCELÁŘ	22,6
202	KANCELÁŘ	32,9	251	KANCELÁŘ	25,1
203	KANCELÁŘ	26,8	252	KANCELÁŘ	18,6
204	DENNÍ MÍSTNOST	3,5	253	KANCELÁŘ	24,9
205	WC ŽENY	15,0	254	KANCELÁŘ	22,6
206	KANCELÁŘ	34,6	255	KANCELÁŘ	17,4
207	KANCELÁŘ	34,2	255a	UZLOVÝ BOD SÍTĚ	4,8
208	KANCELÁŘ	16,2	256	KANCELÁŘ	19,3
209	KANCELÁŘ	34,2	257	KANCELÁŘ	22,6
210	KANCELÁŘ	29,8	258	KANCELÁŘ	22,6
211	KANCELÁŘ	20,3	259	KANCELÁŘ	37,4
212	WC MUŽI	17,0	260	CHODBA	412,0
213	ÚKLIDOVÁ MÍSTNOST	3,3	261	VÝTAH DUPLEX	2,9
214	CHODBA	20,0	262	OSOBNÍ VÝTAH	2,3
214-1	KANCELÁŘ	17,1	263	NAKLADNÍ VÝTAH	1,8
214-2	KANCELÁŘ	29,2	264	CHODBA	129,3
214-3	KANCELÁŘ	23,8	265	NAKLADNÍ VÝTAH 100KG	0,9
215	KANCELÁŘ	30,0	266	CHODBA	137,7
216	KANCELÁŘ	25,7	267	CHODBA	48,0
216a	UZLOVÝ BOD SÍTĚ	6,8	268	SCHODIŠTĚ	43,9
217	KANCELÁŘ	34,0	269	CHODBA	126,1
218	KANCELÁŘ	33,6	270	CHODBA	140,7
219	KANCELÁŘ	34,0	271	SCHODIŠTĚ	60,1
220	KANCELÁŘ	29,6	272	SCHODIŠTĚ	60,1
221	ÚKLIDOVÁ MÍSTNOST	6,4			
222	WC ŽENY	9,7			
222a	SPRCHA	3,3			
223	KANCELÁŘ	19,3			
224	KANCELÁŘ	32,0			
225	KANCELÁŘ	32,0			
226	KANCELÁŘ	32,0			
227	KANCELÁŘ	31,6			
228	KANCELÁŘ	17,9			
229	WC ŽTP	5,1			
230	WC MUŽI	8,1			
231	WC PRO VEŘEJNOST	25,2			
232	KANCELÁŘ	31,3			
233	KANCELÁŘ	32,4			
234	KANCELÁŘ	30,2			
235	KANCELÁŘ	16,5			
235a	UZLOVÝ BOD SÍTĚ	5,9			
236	KANCELÁŘ	24,3			
237	KANCELÁŘ	20,7			
238	KANCELÁŘ	21,5			
240	ZASEDACÍ MÍSTNOST	84,4			
241	KANCELÁŘ	28,6			
242	KANCELÁŘ	21,2			
243	KANCELÁŘ	23,9			
244	KANCELÁŘ	24,4			
245	KANCELÁŘ	56,0			
246	KANCELÁŘ	23,6			
247	KANCELÁŘ	23,0			
248	KANCELÁŘ	19,7			
249	KANCELÁŘ	22,6			

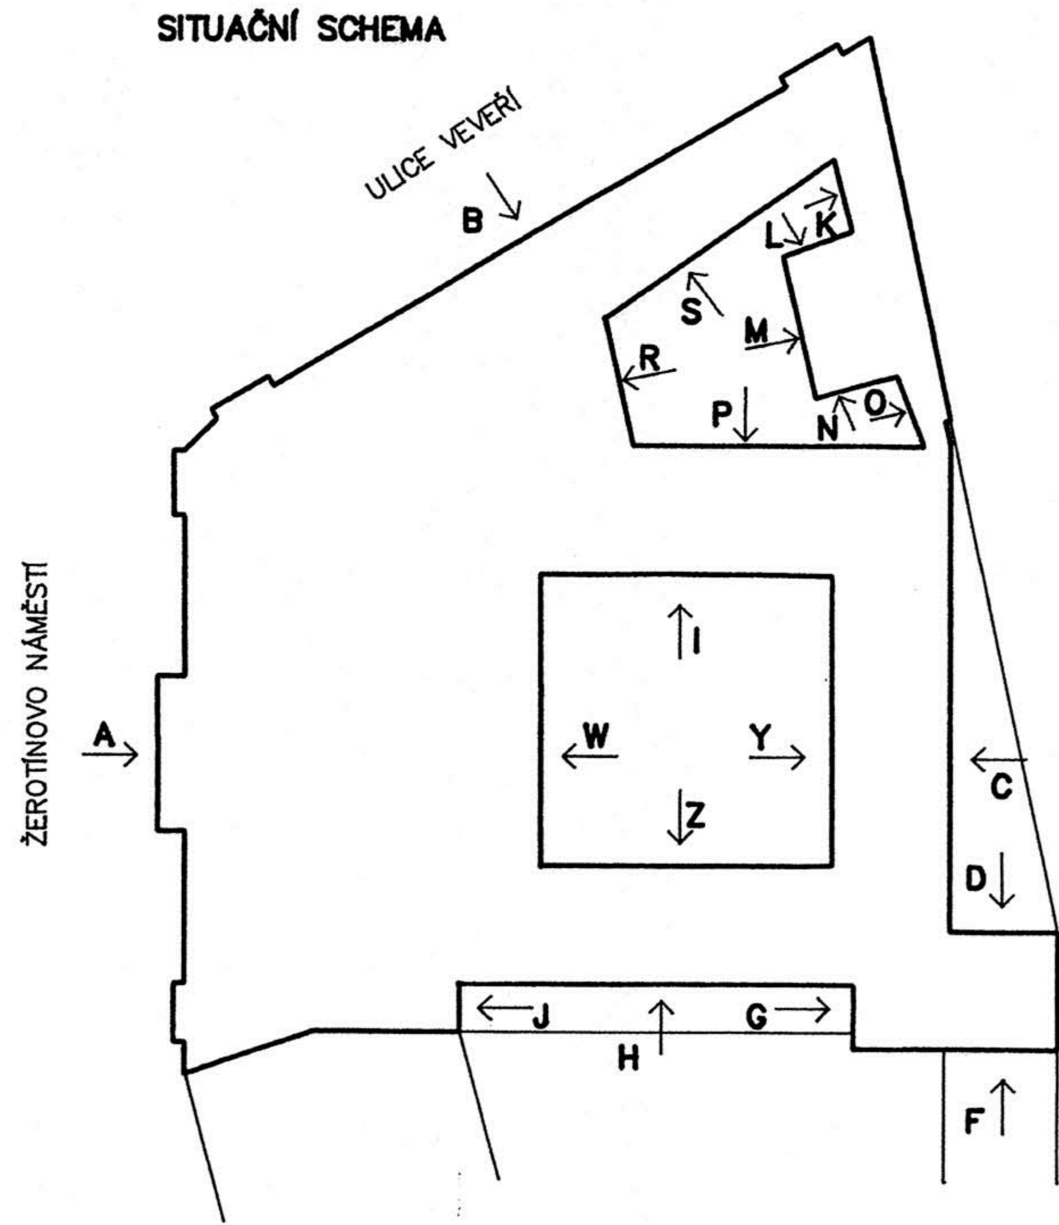

ING. TOMÁŠ VAVŘÍNEK
PROJEKTOVÁ A INŽENÝRSKÁ
ČINNOST VE VÝSTAVBĚ

HOJEROVA 1467/2, 664 34, KUŘIM
tel: 604 457 603
email: tomas@vavrinek.eu

VÝMĚNA OKEN V BUDOVĚ ŽEROTÍNNOVÉ NÁMĚSTÍ 3

MÍSTO STAVBY
INVESTOR
AUTOR
ARCHITEKT
ZODPOVĚDNÝ PROJEKTANT
VYPRACOVAL
DATUM
STUPEŇ PROJEKTU
ČÁST PROJEKTU

ŽEROTÍNNOVÉ NÁMĚSTÍ 449/3, 601 82, BRNO
PARCELNÍ ČÍSLO: 341, KATASTRÁLNÍ ÚZEMÍ: VEVEŘELI
JIHOMORAVSKÝ KRAJ
ŽEROTÍNNOVÉ NÁMĚSTÍ 449/3, 601 82, BRNO
ING. TOMÁŠ VAVŘÍNEK
ING. TOMÁŠ VAVŘÍNEK
ČERVEN 2019
DOKUMENTACE PRO VÝBĚR ZHOTOVITELÉ
D1 - ARCHITEKTONICKO STAVEBNÍ

OBSAH PŘÍLOHY
ČÍSLO PARÉ

ČÍSLO PŘÍLOHY
D1 - 05

PŮDORYS 3.NP
MĚŘÍTKO
1 : 100