
 


SITUACE DOPRAVNÍHO ZNAČENÍ- ČÁST 3  
M 1:500

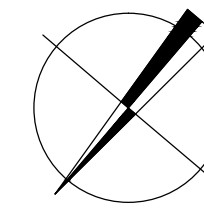

LEGENDA:

- NOVÝ SILNIČNÍ OBRUBNÍK 150x250x1000mm
- NOVÝ SILNIČNÍ OBRUBNÍK 150x300x1000mm
- NOVÝ SILNIČNÍ OBRUBNÍK NAJEZDOVÝ 150x150x1000mm
- NOVÝ BEZBARIÉROVÝ OBRUBNÍK 400x290x1000mm VČETNĚ PRAVÉHO A LEVÉHO
- NABĚHOVÉHO 400x290-250x1000mm - NL+NP
- NOVÉ SILNIČNÍ OCELOVÉ SVODIDLO J5XXX/H1
- NOVÉ SILNIČNÍ BETONOVÉ OBOUSTRANNÉ SVODIDLO
- NOVÁ RELIEFNI BETONOVÁ DLAŽBA TL60mm
- NOVÝ SILNIČNÍ OBRUBNÍK 150x250x1000mm
- NOVÉ SILNIČNÍ BETONOVÉ OBOUSTRANNÉ SVODIDLO
- NOVÉ VODOROVNÉ DOPRAVNÍ ZNAČENÍ
- RUŠENÉ SVISLÉ DOPRAVNÍ ZNAČENÍ
- NOVÉ SVISLÉ DOPRAVNÍ ZNAČENÍ

SEZNAM STAVEBNÍCH OBJEKTŮ

SO 101 - SILNICE II/373

SO 102 - SILNICE II/642

SCHEMA:

SCHEMA:

D

Soudradnicový systém S-UTSK

Výškový systém Bpv

OBJEDNATEL

SPRÁVA A ÚDRŽBA SILNIC

Správa a údržba silnic Jihomoravského kraje,

příspěvková organizace kraje, Žerotínova nám. 448/3, 602 00 Brno

GENERALNÍ PROJEKTANT

Linio Plan, s.r.o.

Socharova 23, 616 00 Brno

HLAVNÍ INŽENÝR PROJEKTU

ING. TOMÁŠ JAKL

ČÍSLO ZAKÁZKY

L-020-048-000

ATELIER

BZ

ZODPOVĚDNÝ PROJEKTANT

ING. TOMÁŠ JAKL

VYPRACOVAL

PETR POPELKA

KONTROLOVAL

ING. FRANTIŠEK KOKORSKY

KRAJ

JIHOMORAVSKÝ

OKRES

BRNO - MĚSTO

MÚOÚ

BRNO, SLAPANICE

AKCE

II/373 BRNO, UL. JEDOVNICKÁ

DATUM

9/2020

FORMÁT

16x44

MĚŘÍTKO

1:500

ČÁST

D - DOKUMENTACE OBJEKTŮ

ČÍSLO ZAKÁZKY

L-020-048-000

PRÍLOHA

SO 101 SILNICE II/373

SITUACE DOPRAVNÍHO ZNAČENÍ - ČÁST 3

ČÍS. PŘÍLOHY

6.3

PDPS