
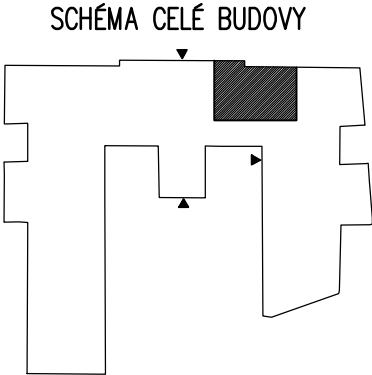


PŮDORYS 1.NP – BOURACÍ PRÁCE

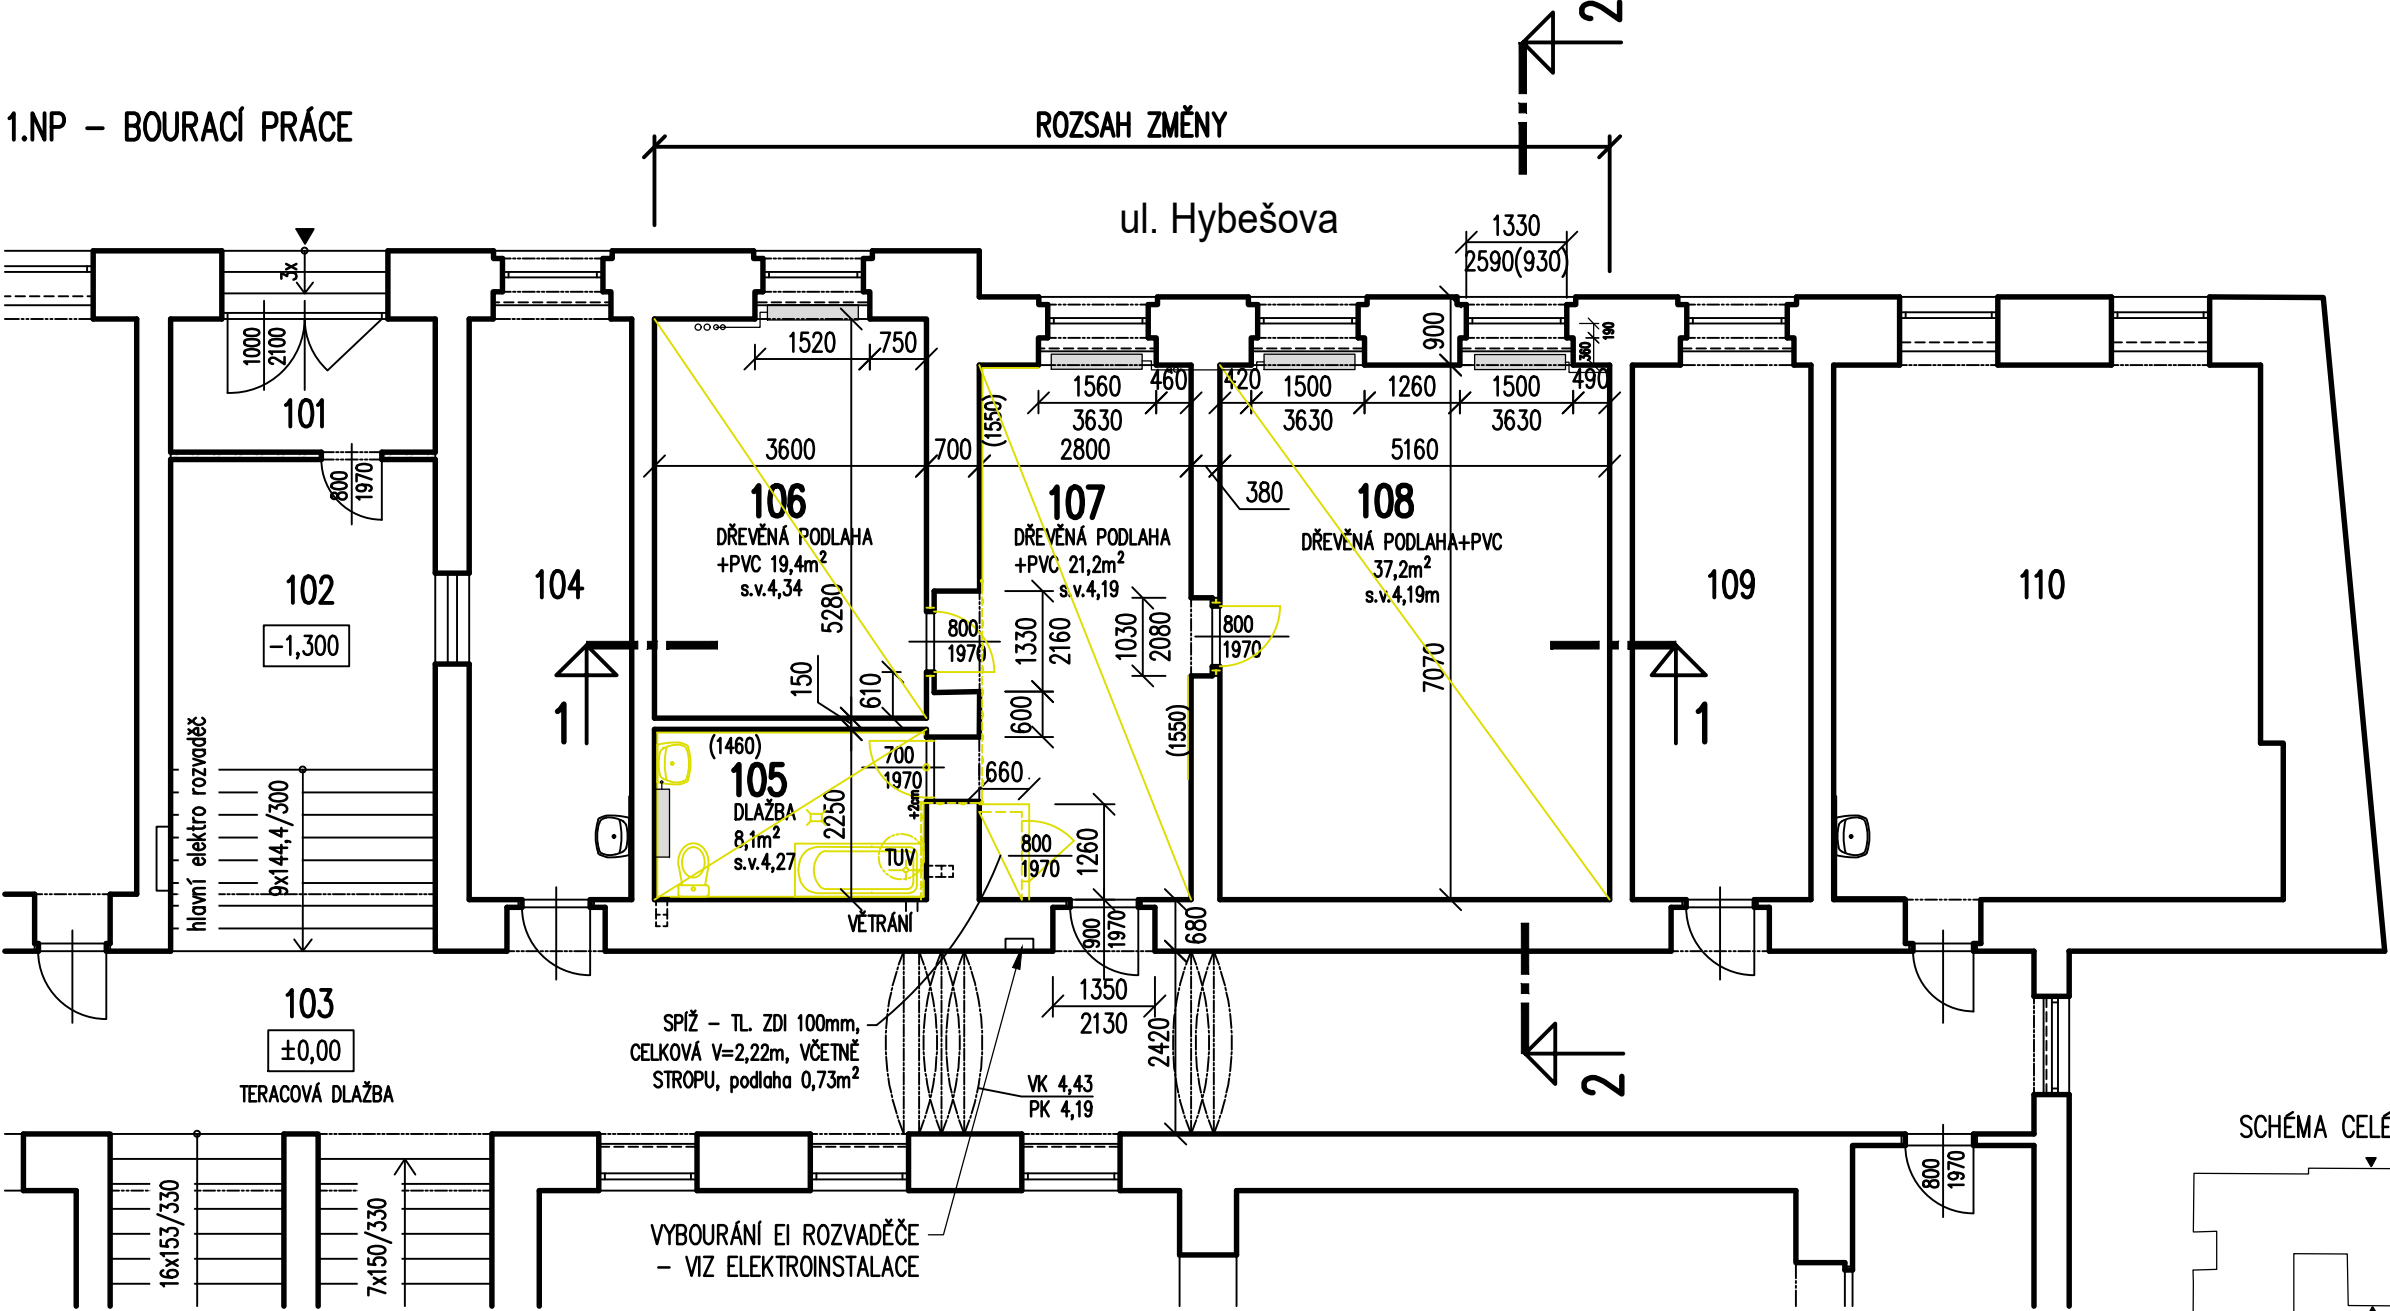

SEZNAM PRACÍ:

VE VŠECH MÍSTNOSTECH (m.č. 105–108)

- OTLUČENÍ KOMPLETNÍ ŠTUKOVÉ OMÍTKY NA STĚNÁCH (JÁDROVOU AŽ NA CIHLU Z 50%), OPATRNÉ OŠKRÁBÁNÍ OMÍTKY NA STROPĚ (ODSTRANĚNÍ KVŮLI ZÁPACHU Z CIGARET)

KOUPELNA– m.č. 105

- VYBOURÁNÍ A LIKVIDACE DVEŘÍ 700/1980mm
- DEMONTÁŽ A LIKVIDACE ZAŘIZOVACÍCH PŘEDMĚTŮ – WC, UMYVADLO, VANA, VPUSŤ, ZÁSOBNÍK TUV, ...
- ZASLEPENÍ ODPADŮ KANALIZACE A VODY
- ODSTRANĚNÍ PLYN. POTRUBÍ DL. 7m A ZASLEPENÍ PŘÍPOJKY PLYNU PRO BYT V 1.PP
- OVĚŘENÍ SOPOUCHŮ DO KOMÍNŮ, ODSTRANĚNÍ STÁVAJÍCÍCH ZÁSLEPEK (VÍČEK) DO KOMÍNA, BUDE PROVEDENA NOVÁ KOVOVÁ ZÁSLEPKA S TĚSNĚNÍM ZALÍCOVANÁ SE ZDI – 2ks, PŘÍPADNÉ ZAZDĚNÍ
- OVĚŘENÍ VĚTRACÍHO PRŮDUCHU POD STROPEM, VČETNĚ JEHO DOPLNĚNÍ VENTILÁTOREM (dodávka ventilátoru viz Elektroinstalace)
- OTLUČENÍ A LIKVIDACE OBKLADU – 16m²
- VYBOURÁNÍ A LIKVIDACE DLAŽBY, VČETNĚ SPÁDOVÉ VRSTVY V TL. ~3–5cm – 8,1m²

KUCHYŇ – m.č.107

- VYBOURÁNÍ SPÍŽE 1,26/0,66m A V=2,2m, VČETNĚ DVEŘÍ A PODLAHY 0,73m²
- OTLUČENÍ OBKLADŮ – celkem 8m²
- VYBOURÁNÍ A LIKVIDACE NÁŠLAPNÉ VRSTVY PODLAHY – PVC + VLYSY tl. 22mm – 21,2m²


POKOJ – m.č. 106

- VYBOURÁNÍ A LIKVIDACE DVEŘÍ 800/1970mm, VČETNĚ ZÁRUBNĚ
- VYBOURÁNÍ A LIKVIDACE NÁŠLAPNÉ VRSTVY PODLAHY – PVC + VLYSY tl. 22mm – 19,4m²

POKOJ – m.č. 108


- VYBOURÁNÍ A LIKVIDACE DVEŘÍ 800/1970mm, VČETNĚ ZÁRUBNĚ
- VYBOURÁNÍ A LIKVIDACE NÁŠLAPNÉ VRSTVY PODLAHY – PVC + VLYSY tl. 22mm, PRKEN tl.28mm NA POLŠTÁŘÍCH A ČÁST STAVEBNÍHO RUMU V TL.~50mm – 37,2m²

KOMPLETNÍ ODSTRANĚNÍ STÁVAJÍCÍ ELEKTROINSTALACE A SLABOPROUDU V CELÉM BYTĚ, TOPENÍ ZACHOVAT !

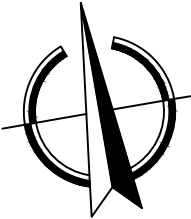

LEGENDA:

- STÁVAJÍCÍ KONSTRUKCE
- BOURACÍ PRÁCE

		STABIL		s.r.o., 603 00 BRNO, HLINKY 142c		číslo paré	
INVESTOR: SSŠ Brno, Ing. Sapíková Leona		ÚŘAD: ÚMČ města Brna, Brno–střed		ZAK. ČÍSLO		21102	
VYPRACOVAL: Ing. Andrea Guziurová		SPOLUPRÁCE: Ing. Pavel Bína		ÚČEL		DPS	
BRNO–střed, SSŠ Hybešova 15 ZMĚNA V UŽÍVÁNÍ STAVBY – služební byt na centrální spisovnu				DATUM		03/2021	
				FORMÁT		2x A4	
D1.1. ARCHITEKTONICKO–STAVEBNÍ ŘEŠENÍ PŮDORYS 1.NP – BOURACÍ PRÁCE				MĚŘÍTKO 1:100		VÝKRES Č. 3	