



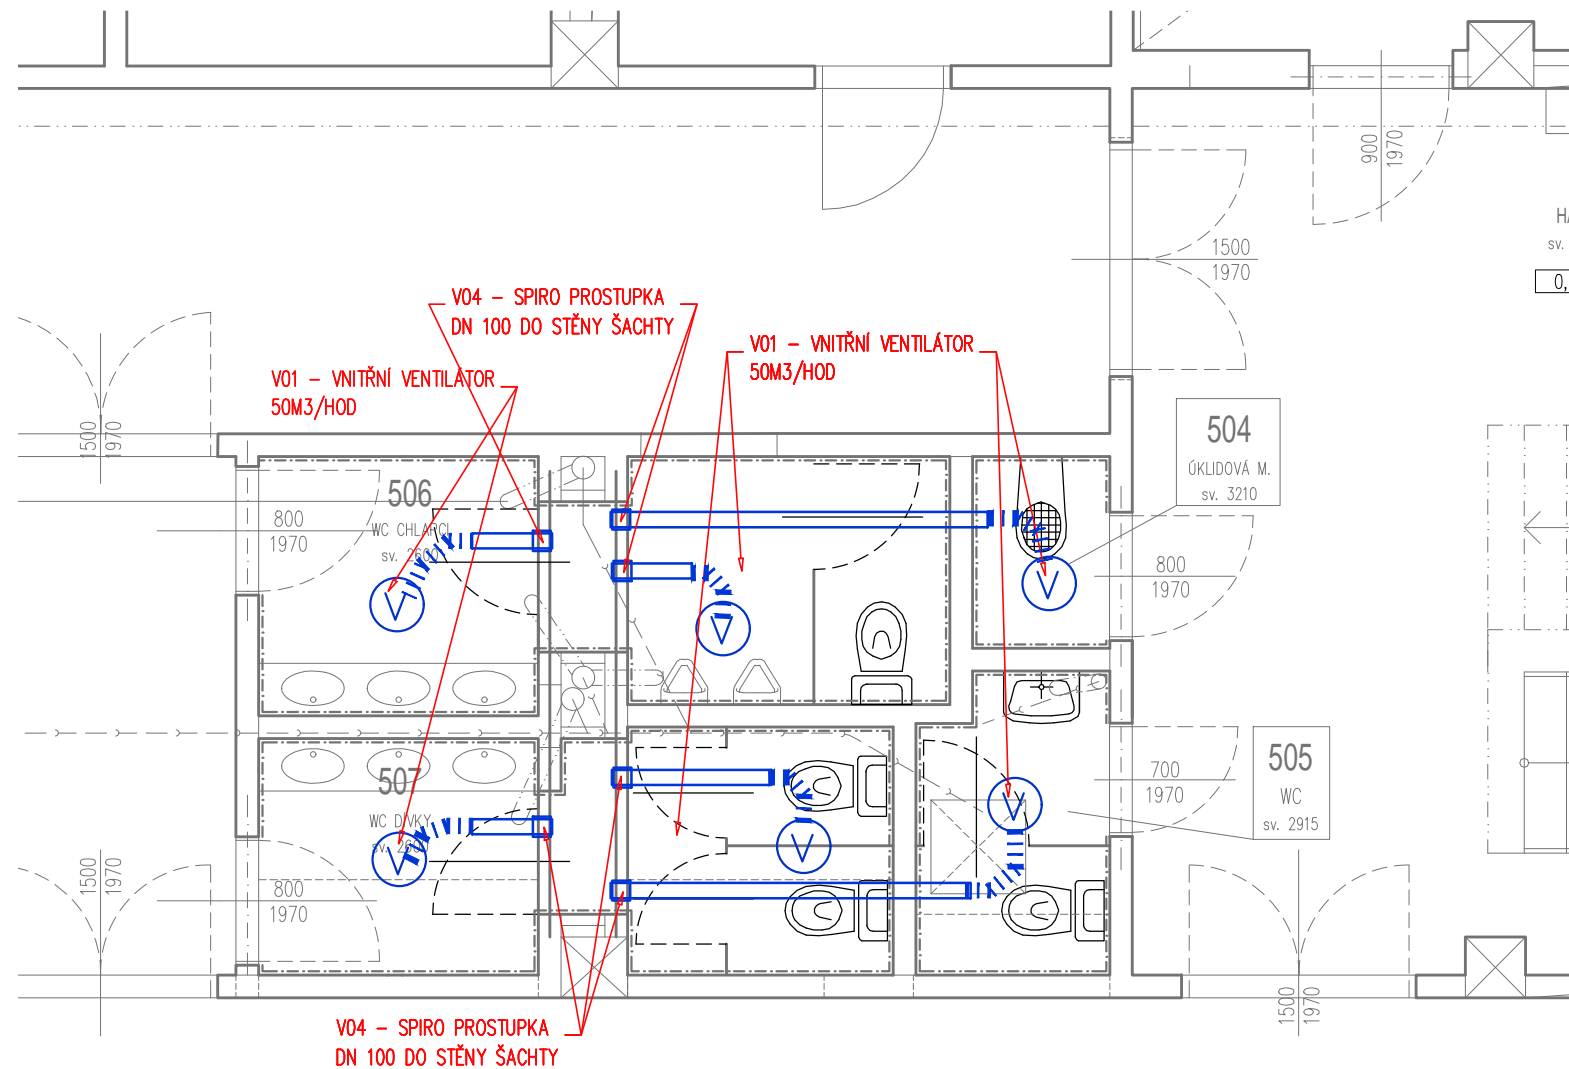

ČÁST 02

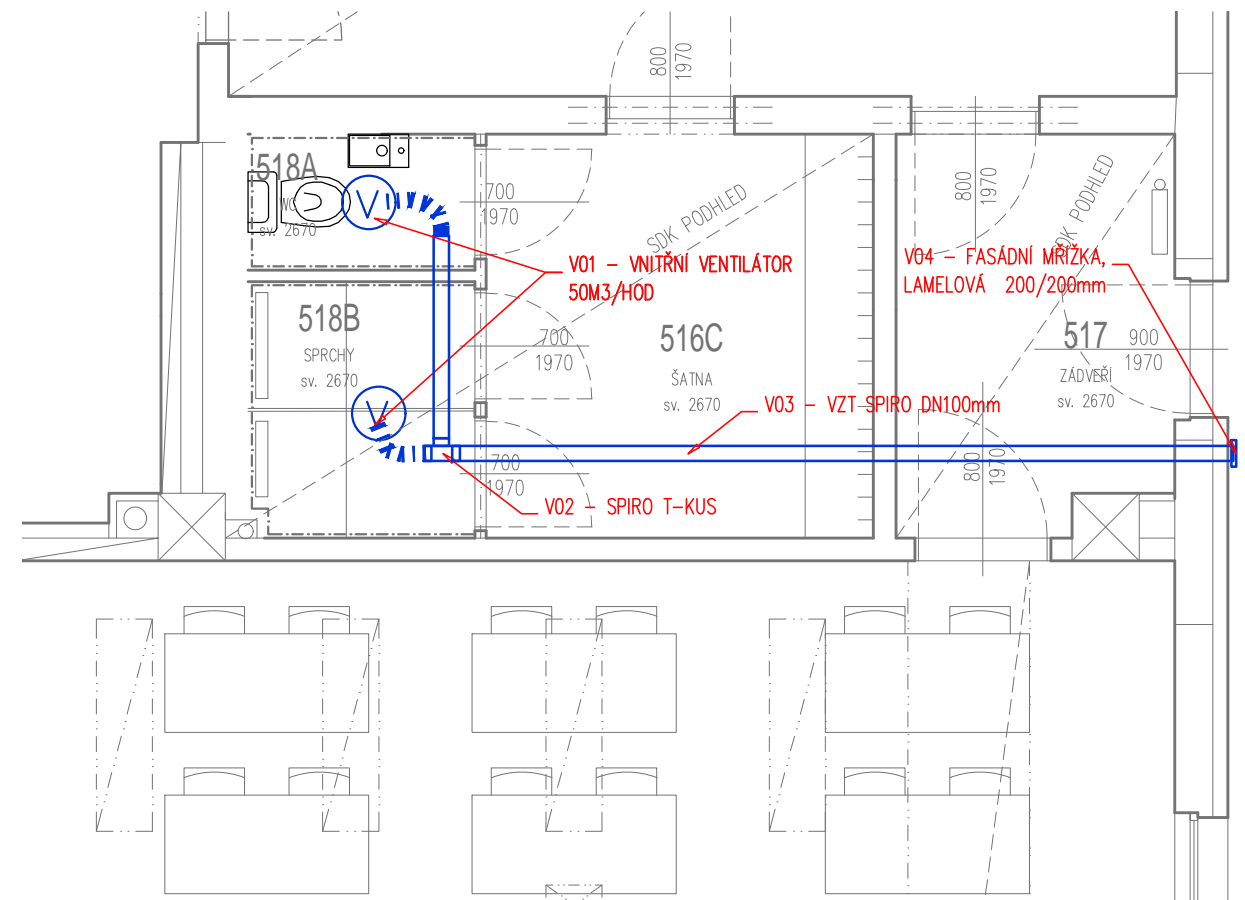

ČÁST 01



LEGENDA ZNAČENÍ

-  VENTILÁTOR S INTEGROVANÝM ČASOVAČEM
-  FASÁDNÍ MŘÍŽKA 200/200mm, BÍLÁ, LAMELOVÁ

POZNÁMKA:

- PROJEKTOVÁ DOKUMENTACE SPECIALIZACE NAVAZUJE NA PROJEKT STAVEBNÍ ČÁSTI
- BYLO PROVEDENO ORIENTAČNÍ PROHLÉDNUTÍ STÁVAJÍCÍCH PŘIPOJOVACÍCH MÍST A ROZVODŮ. STÁVAJÍCÍ ROZVODY NEBYLY DOHLEDÁNY.
- VEŠKERÉ STÁVAJÍCÍ ROZVODY BUDOU PŘED REALIZACÍ PROVĚŘENY A V RÁMCI STAVBY PROBĚHNE KOORDINACE S MOŽNOSTÍ PŘIPOJENÍ NA STÁVAJÍCÍ PŘIPRAVENÉ, NEBO DŘÍVE POUŽITÉ ROZVODY
- VEŠKERÉ ROZVODY JSOU NAVRŽENY SCHÉMATICKY, NEJEDNÁ SO PROVÁDĚCÍ PROJEKT VZT, PROVEDENÍ JE UVAŽOVÁNO VČETNĚ VEŠKERÝCH MONTÁŽNÍCH PŘIPOJOVACÍCH SAD A KOTVENÍ, SPOLEČNĚ S PROVEDENÍM AKUSTICKÉ IZOLACE V MÍSTECH VEDENÍ PŘES VEŘEJNĚ PŘÍSTUPNÉ MÍSTNOSTI - CHODBA, UČEBNA, APOD
- VZT - KONDENZAČNÍ TVAROVKA BUDE PŘIPOJENA NA KANALIZACI
- ROZVODY BUDOU KOMPLETNĚ PROVEDENY V PODHLEDECH
- PŘIPOJENÍ VZT NA SOCIÁLKÁCH BUDE PROVEDENO NA STÁVAJÍCÍ INSTALAČNÍ ČACHTU
- KONCOVÁ ZAŘÍZENÍ BUDOU PŘED REALIZACÍ ODSOUHLASENA INVESTOREM

1.NP = ± 0,000

NÁZEV STAVBY: STAVEBNÍ ÚPRAVY ČÁSTI 1NP OBCHODNÍ AKADEMIE BRNO		AUTOR: MÚČKA VESELÝ ARCHITEKTI	
VÝKONOVÁ FÁZE: PROJEKTOVÁ DOKUMENTACE - STAVEBNÍ ÚPRAVY, ZMĚNA V UŽÍVÁNÍ ČÁSTI STAVBY		Múčka Veselý architekti s.r.o. IČO: 07587295, Karlova 933/7, Brno, 614 00, office@muckavesely.cz	
ČÁST: D.1.4. - TECHNIKA PROSTŘEDÍ STAVEB / D.1.4.C - VZDUCHOTECHNIKA	KRESLIL: Ing. arch. Martina Čulenová	PROFESE SPEC	
MÍSTO STAVBY: Kotlářská 263/9, Brno p. č. 1025/1 v k.ú. Veverí [610372] / Brno [582786]	ZODP. PROJEKTANT: Ing. arch. Josef Veselý, ČKA 4535	OBJEKT	
INVESTOR: Obchodní akademie, střední odborná škola knihovnická a vyšší odborná škola Brno, příspěvková organizace, Kotlářská 263/9, 611 53, Brno	ZODP. PROJEKTANT: Ing. arch. Petr Múčka, ČKA 3990	STUPĚN DSP/DZS	
DOKUMENT: PŮDORYS ČÁST 01, 02 - VZT	MĚŘÍTKO 1:50	DATUM 12/2020	PARÉ ČÍSLO D 1.4.C.001