



1NP

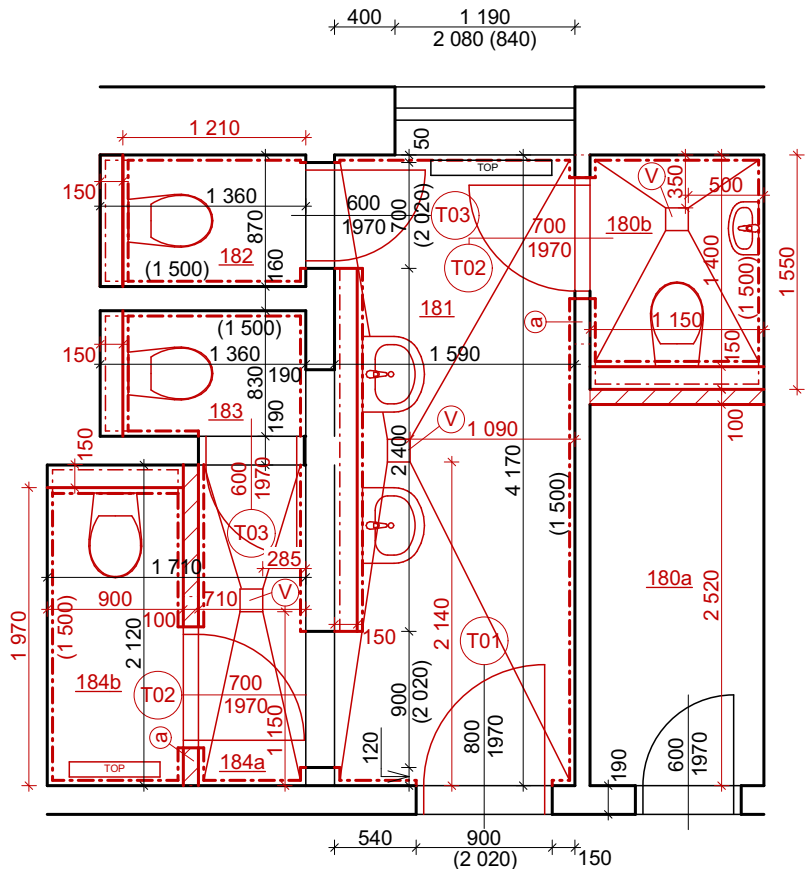

2NP

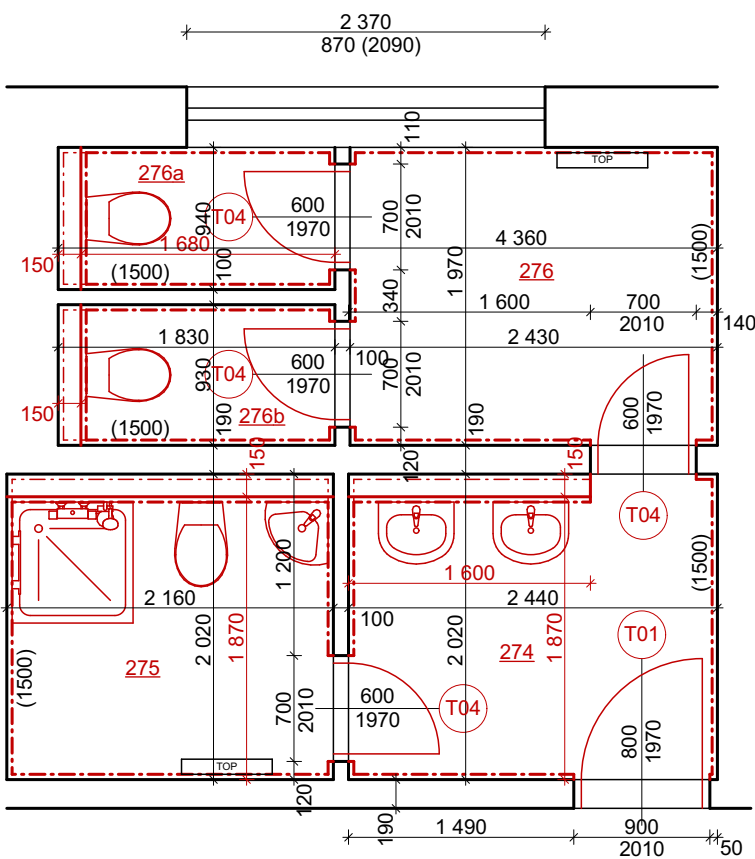

Legenda materiálu

- Stávající konstrukce
- Nové konstrukce a prvky
- Tvárnice pro nenosné stěny z pórobetonu 599x249x100 mm

Legenda prvků

- Nová vpust' 150x150 mm
- Nenosný překlad 1250x249x100 mm


Poznámka

- Nová příčka mezi m.č. 184a,b bude výšky 2,0 m.
- Všechny nové omítky budou provedeny na celou výšku plochu pod úrovní podlahy.
- Nutno dodržet veškeré technologické předpisy a požadavky výrobců jednotlivých systémů, materiálů a výrobků.
- Nové příčky budou do stávajících stěn kotveny pomocí nerezových kotev umístěných do každé druhé ložné spáry.
- Keramické obklady a dlažby budou kladeny do stěrkového hydroizolačního systému.

Tabulka místností 1NP - DPS						
Č.	NÁZEV MÍSTNOSTI	PLOCHA [M2]	SV. V. [M]	P.Ú. PODLAHY	P.Ú. STĚN	P.Ú. STROPU
180a	Sklad	2,90	2 890	Keram. dlažba	Keram. sokl	Omítka
180b	WC	1,61	2 890	Keram. dlažba	Keram. obklad (v. 1500)	Omítka
181	Chodba	6,19	2 890	Keram. dlažba	Keram. obklad (v. 1500)	Omítka
182	WC	1,05	2 890	Keram. dlažba	Keram. obklad (v. 1500)	Omítka
183	WC	1,00	2 890	Keram. dlažba	Keram. obklad (v. 1500)	Omítka
184a	Chodba	1,51	2 890	Keram. dlažba	Keram. obklad (v. 1500)	Omítka
184b	WC	1,78	2 890	Keram. dlažba	Keram. obklad (v. 1500)	Omítka
		16,04 m²				

Tabulka místností 2NP - DPS						
Č.	NÁZEV MÍSTNOSTI	PLOCHA [M2]	SV. V. [M]	P.Ú. PODLAHY	P.Ú. STĚN	P.Ú. STROPU
274	Předsíň WC	4,69	2 940	Keram. dlažba	Keram. obklad (v. 1500)	Omítka
275	WC + sprcha	4,04	2 940	Keram. dlažba	Keram. obklad (v. 1500)	Omítka
276	Chodba	4,79	2 940	Keram. dlažba	Keram. obklad (v. 1500)	Omítka
276a	WC	1,58	2 940	Keram. dlažba	Keram. obklad (v. 1500)	Omítka
276b	WC	1,56	2 940	Keram. dlažba	Keram. obklad (v. 1500)	Omítka
		16,66 m²				

±0,000 = MÍSTNÍ Souřadný systém: JTSK; Výškový systém: Bpv

Zodpovědný projektant:	Vypracoval:	 Mariánské nám. 1, 617 00 Brno projektum.cz	
Ing. Michal Valenta	Ing. Jana Fišarová		
Místo stavby:	Stavební úřad:		
Vyškov	Vyškov	Formát:	A3
Stavebník:	Mateřská škola, základní škola a střední škola Vyškov, IČO: 708 43 082, Sídliště Osvobození 681/55, Dědice, 682 01 Vyškov	Datum:	04/2021
Název akce:	Oprava sociálního zázemí v ZŠ, Sídliště Osvobození 55, Vyškov	Stupeň dokumentace:	DPS
Obsah:	Půdorys - nový stav	Měřítko: 1:50	Číslo paré:
		Číslo výkresu:	
		D.1.1.3	