






Pohled od jihovýchodu

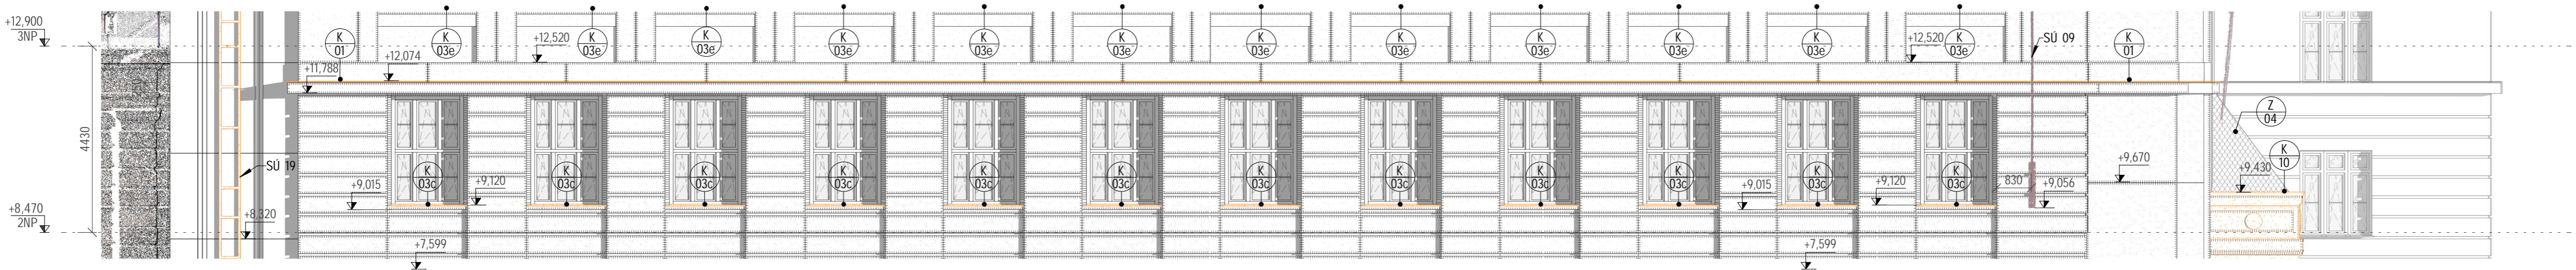

Pohled od severovýchodu

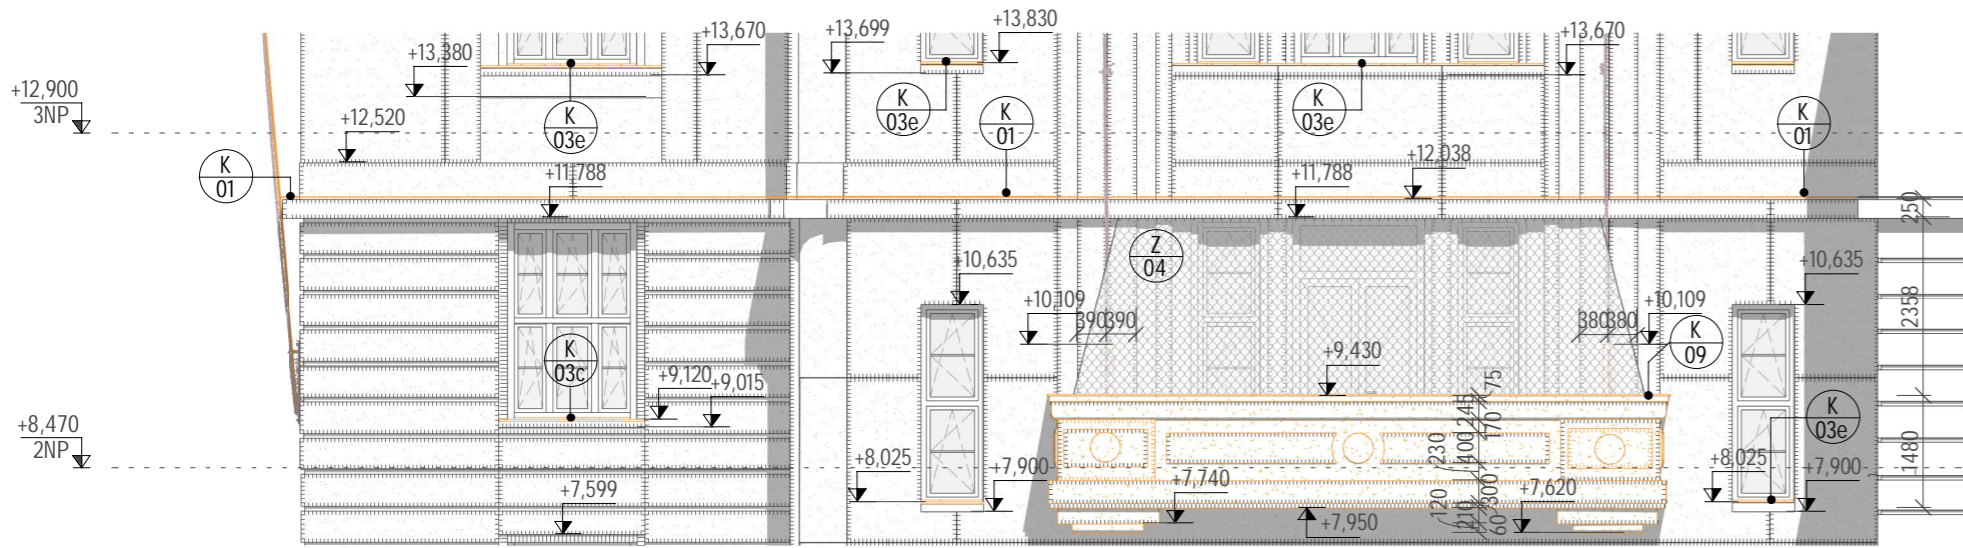

Půdorys 2NP

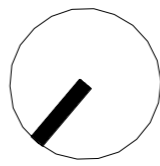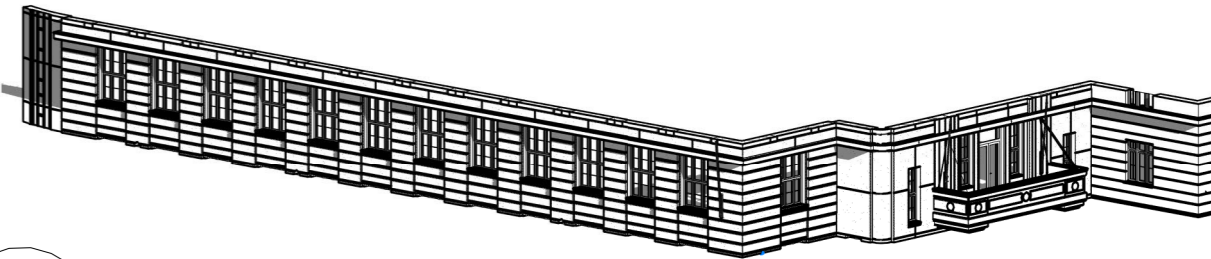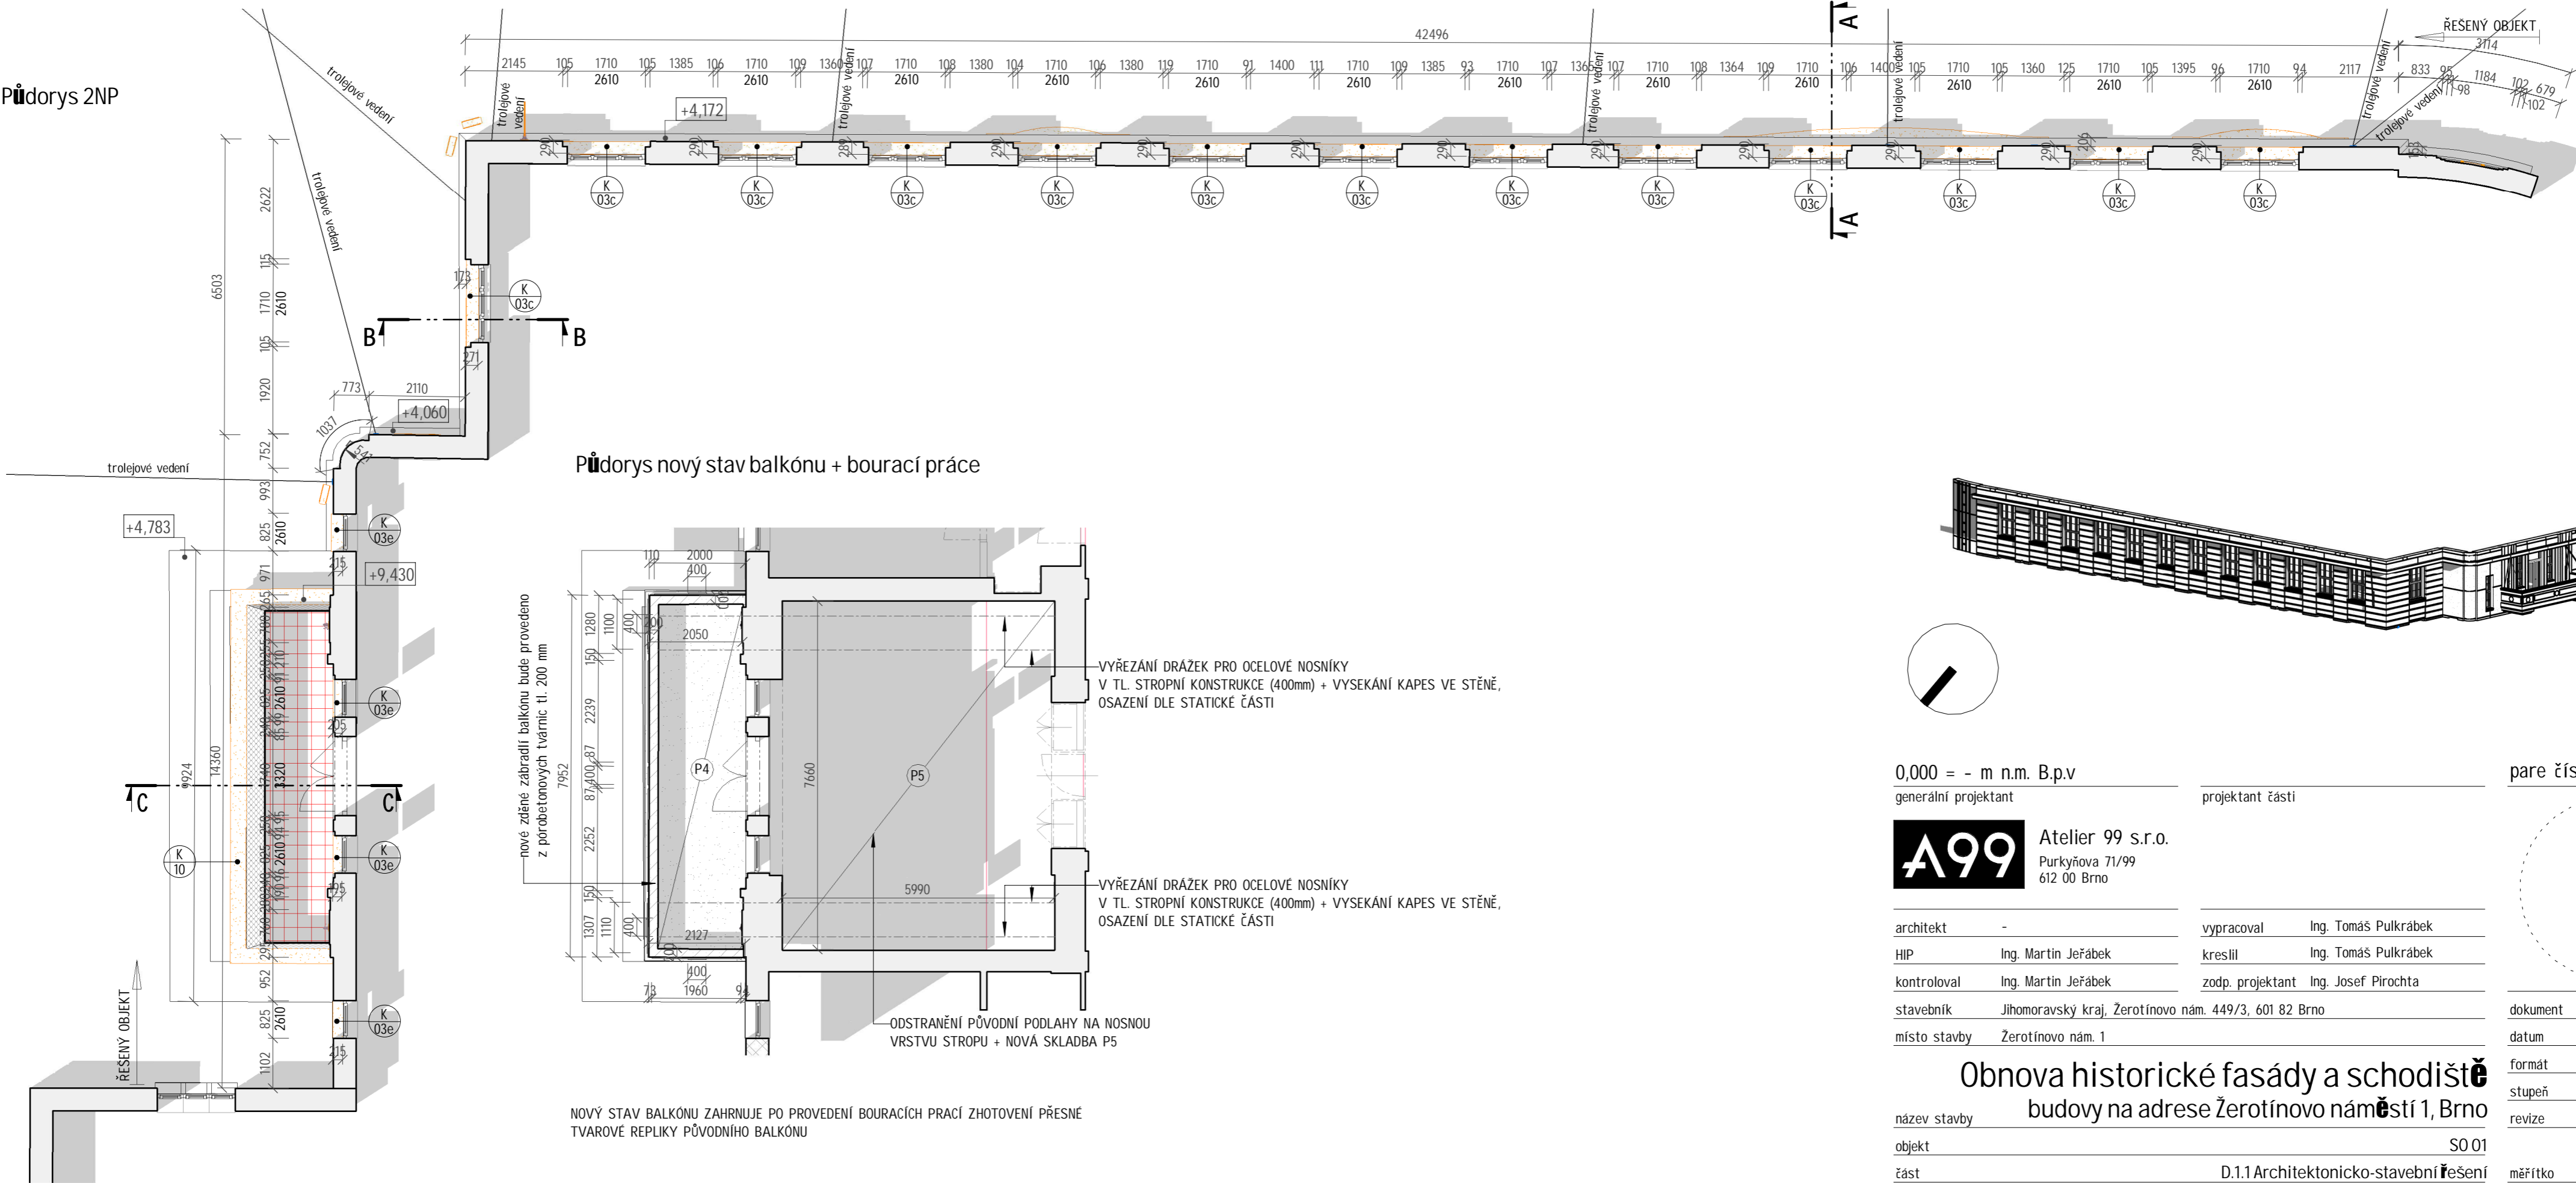

0,000 = - m n.m. B.p.v		pare číslo	
generální projektant		projektant části	
<div><div>A99</div><div>Atelier 99 s.r.o. Purkyňova 71/99 612 00 Brno</div></div>		<div></div>	
architekt	-	vypracoval	Ing. Tomáš Pulkrábek
HIP	Ing. Martin Jeřábek	kreslil	Ing. Tomáš Pulkrábek
kontroloval	Ing. Martin Jeřábek	zodp. projektant	Ing. Josef Pirochta
stavebník	Jihomoravský kraj, Žerotínovo nám. 449/3, 601 82 Brno	dokument	A-18-01
místo stavby	Žerotínovo nám. 1	datum	03/2021
Obnova historické fasády a schodiště budovy na adrese Žerotínovo náměstí 1, Brno		formát	6xA4
název stavby	SO 01	stupeň	DPS
objekt		revize	00
část	D.1.1 Architektonicko-stavební řešení	měřítko 1:100	
název dokumentu		Půdorys 2NP	
		číslo přílohy	103