



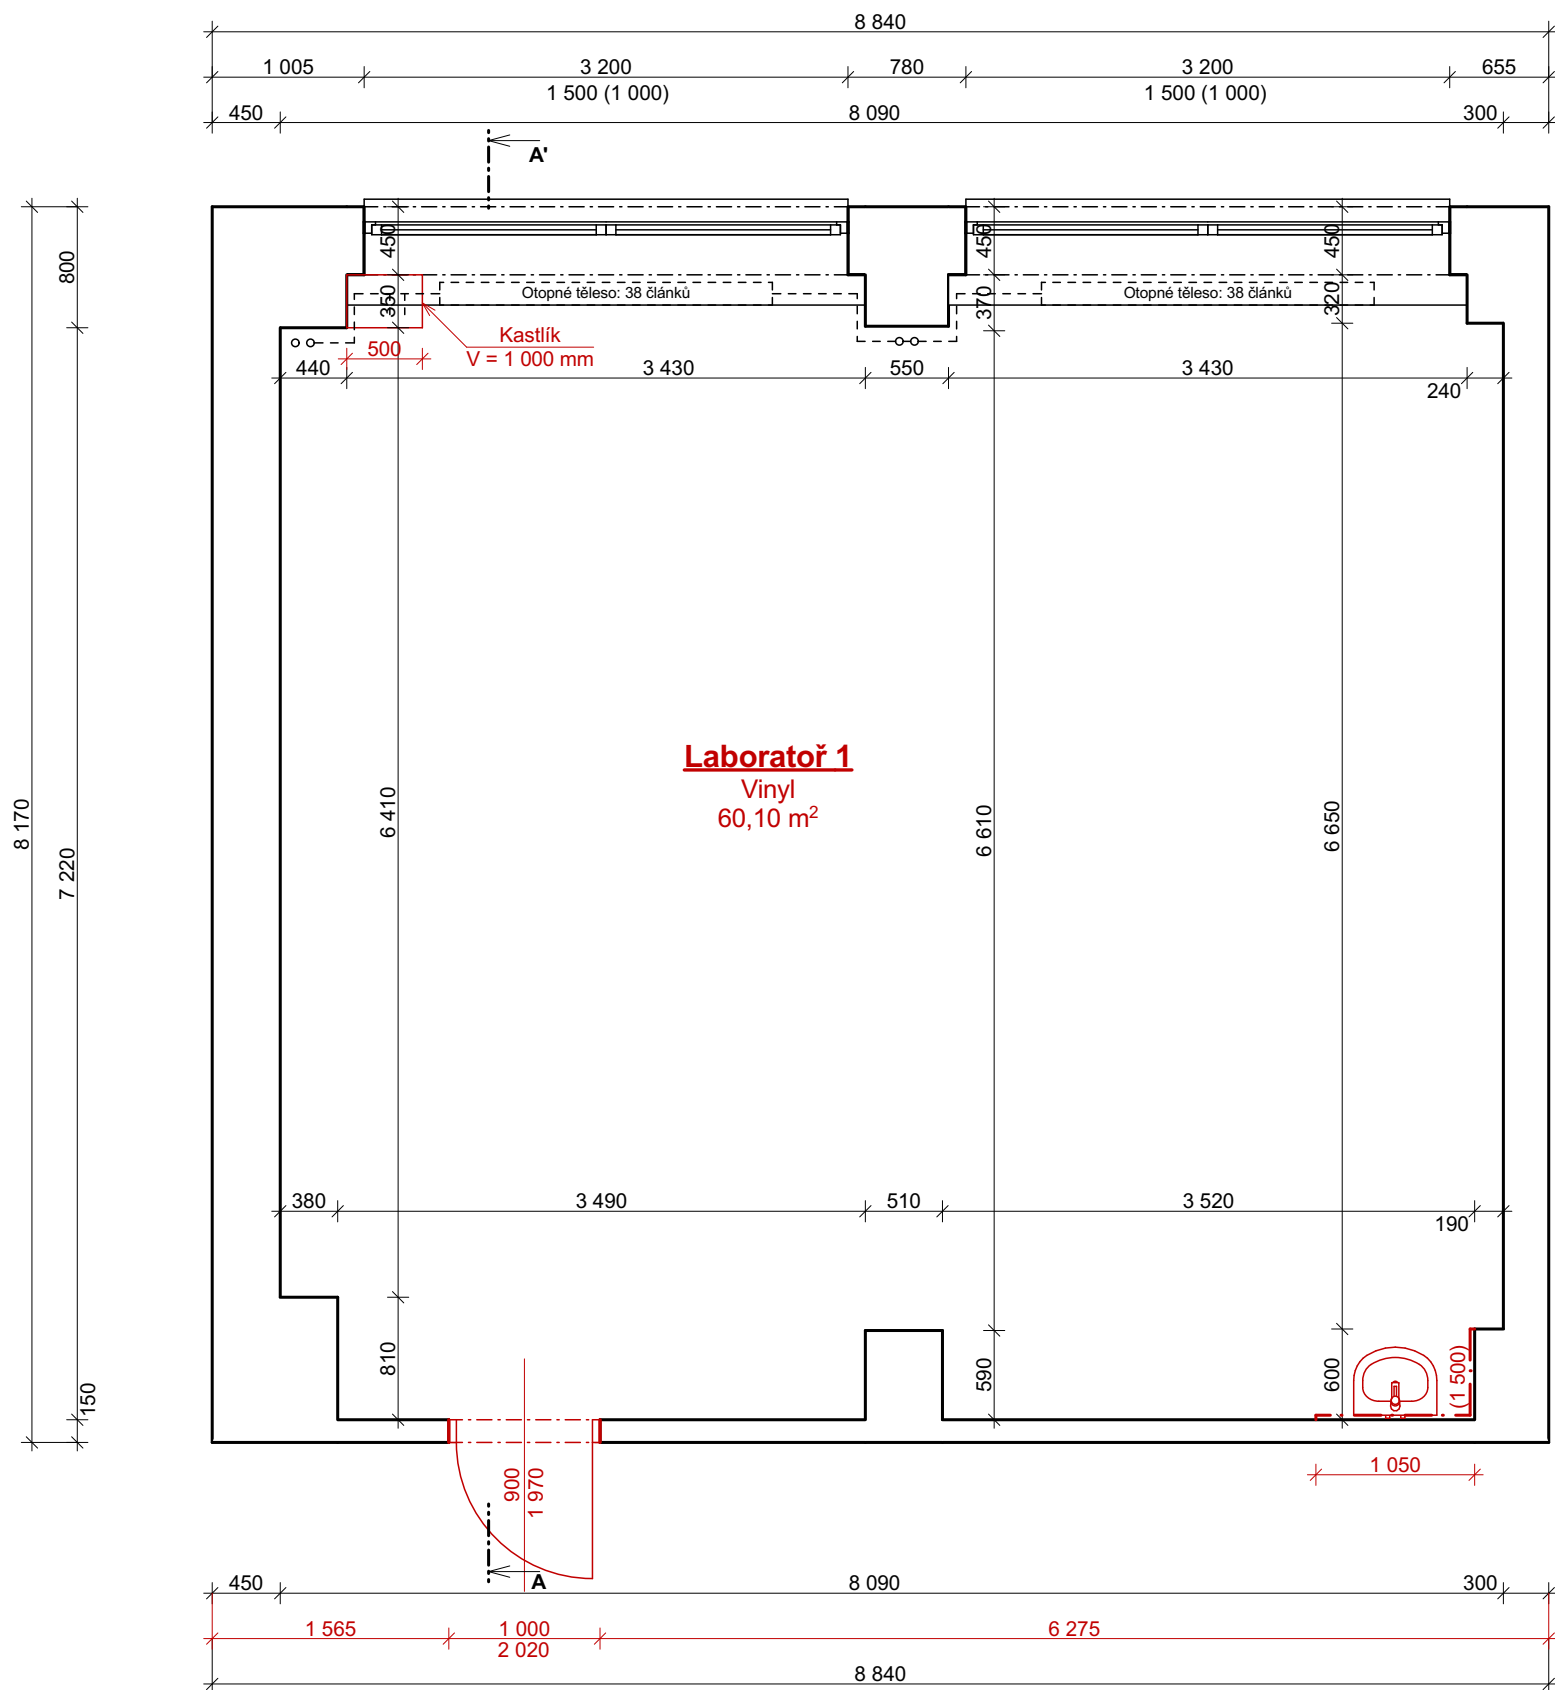

Legenda

- Stávající konstrukce a prvky
- Nové konstrukce a prvky

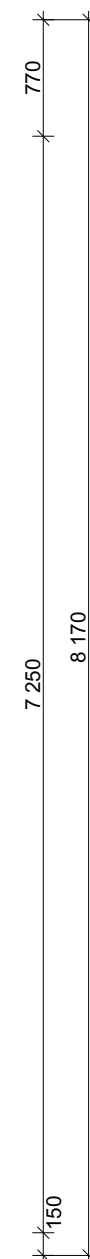

±0,000 = Místní Souřadný systém: JTSK; Výškový systém: Bpv

Zodpovědný projektant:	Vypracoval:		
Ing. Michal Valenta	Ing. Michal Valenta		
Místo stavby:	Stavební úřad:		
Brno - Černá pole	Brno-sever		
Stavebník: Jihomoravský kraj, IČ: 708 88 337 Žerotínovo náměstí 449/3, 602 00 Brno		Formát:	A3
		Datum:	07/2020
		Stupeň dokumentace:	DPS
Název akce: Opravy a výměna ZTI v optických laboratořích		Měřítko: 1:50	Číslo paré:
		Číslo výkresu: D.1.1.6	
Obsah:	Půdorys laboratoře 1 - nový stav		

Tento výkres je chráněn zákonem č. 121/2000 Sb. (Autorský zákon).