


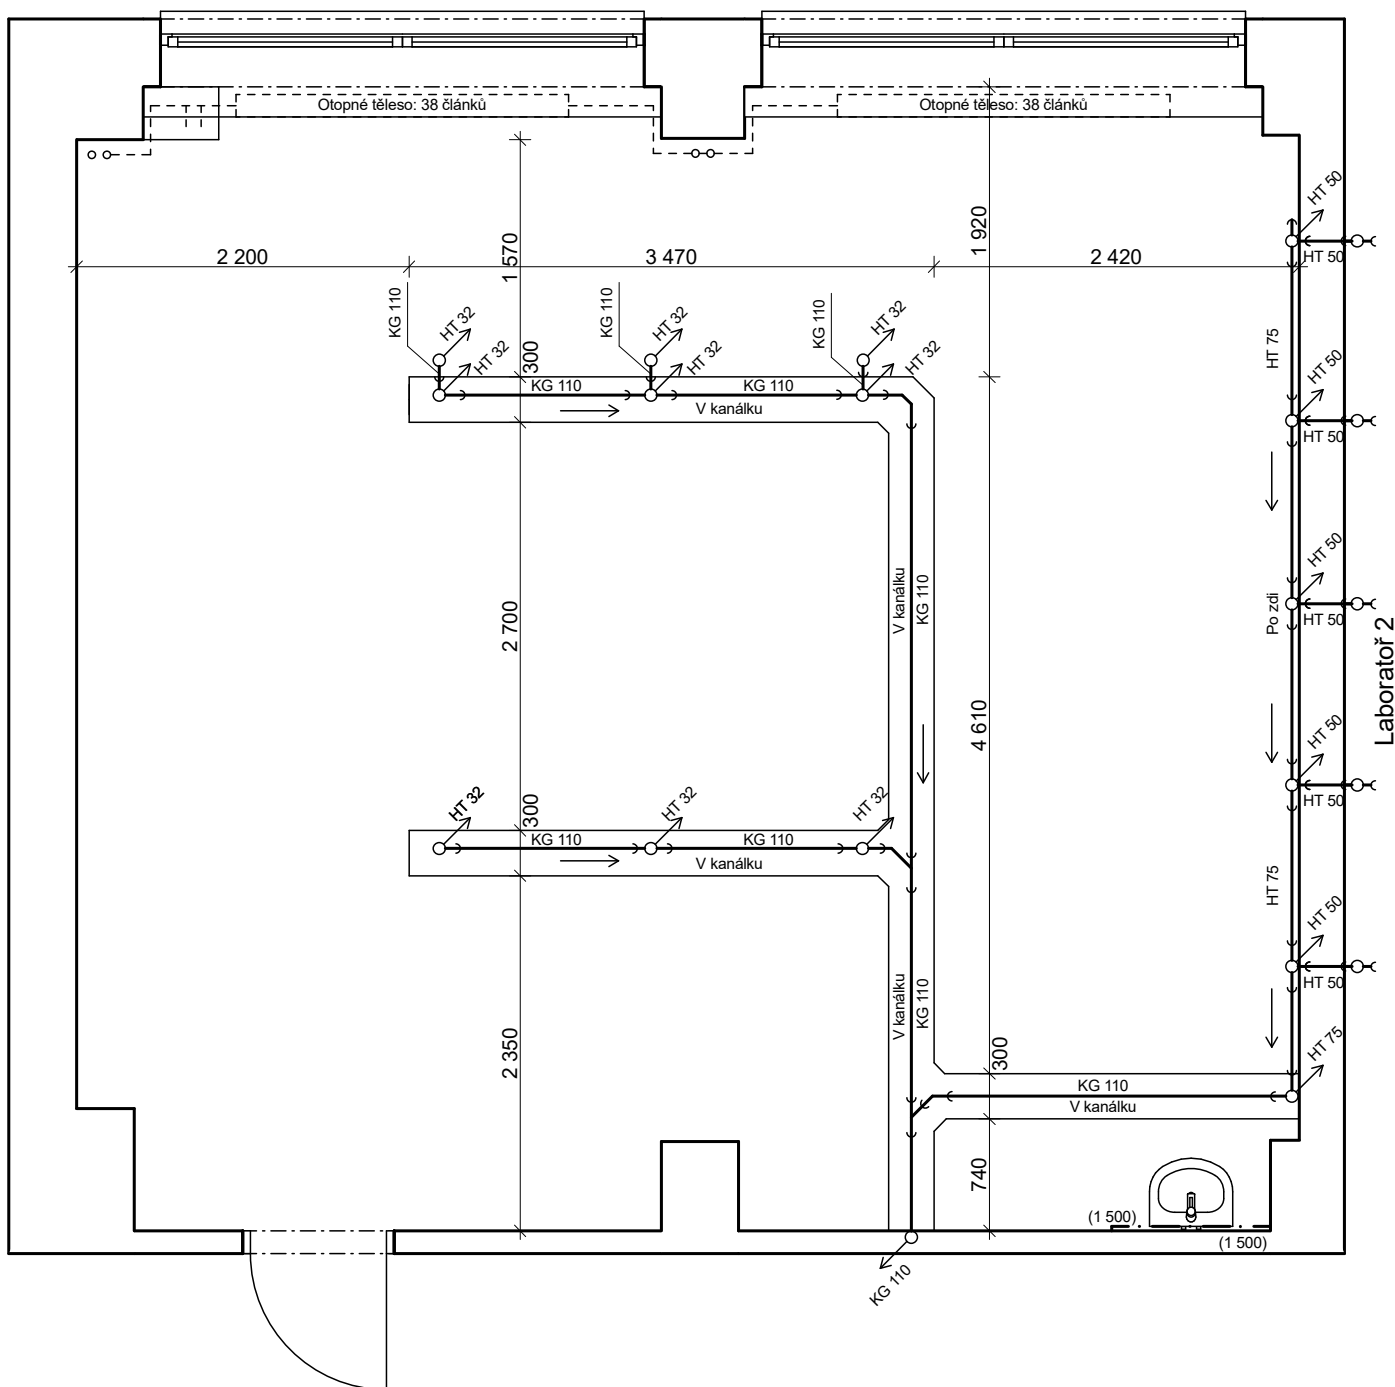

±0,000 = Místní

Souřadný systém: JTSK; Výškový systém: Bpv

Zodpovědný projektant:	Vypracoval:	 PROJEKTUM Mariánské nám. 1, 617 00 Brno projektum.cz	
Ing. Michal Valenta	Ing. Michal Valenta		
Místo stavby:	Stavební úřad:		
Brno - Černá pole	Brno-sever		
Stavebník: Jihomoravský kraj, IČ: 708 88 337 Žerotínovo náměstí 449/3, 602 00 Brno		Formát:	A4
		Datum:	07/2020
		Stupeň dokumentace:	DPS
Název akce:	Opravy a výměna ZTI v optických laboratořích	Měřítko: 1:50	Číslo paré:
		Číslo výkresu:	
Obsah:	ZTI - Půdorys kanalizace laboratoř 1	D.1.4.2.5	

Tento výkres je chráněn zákonem č. 121/2000 Sb. (Autorský zákon).