




PŮDORYS - STÁVAJÍCÍ STAV 1:50

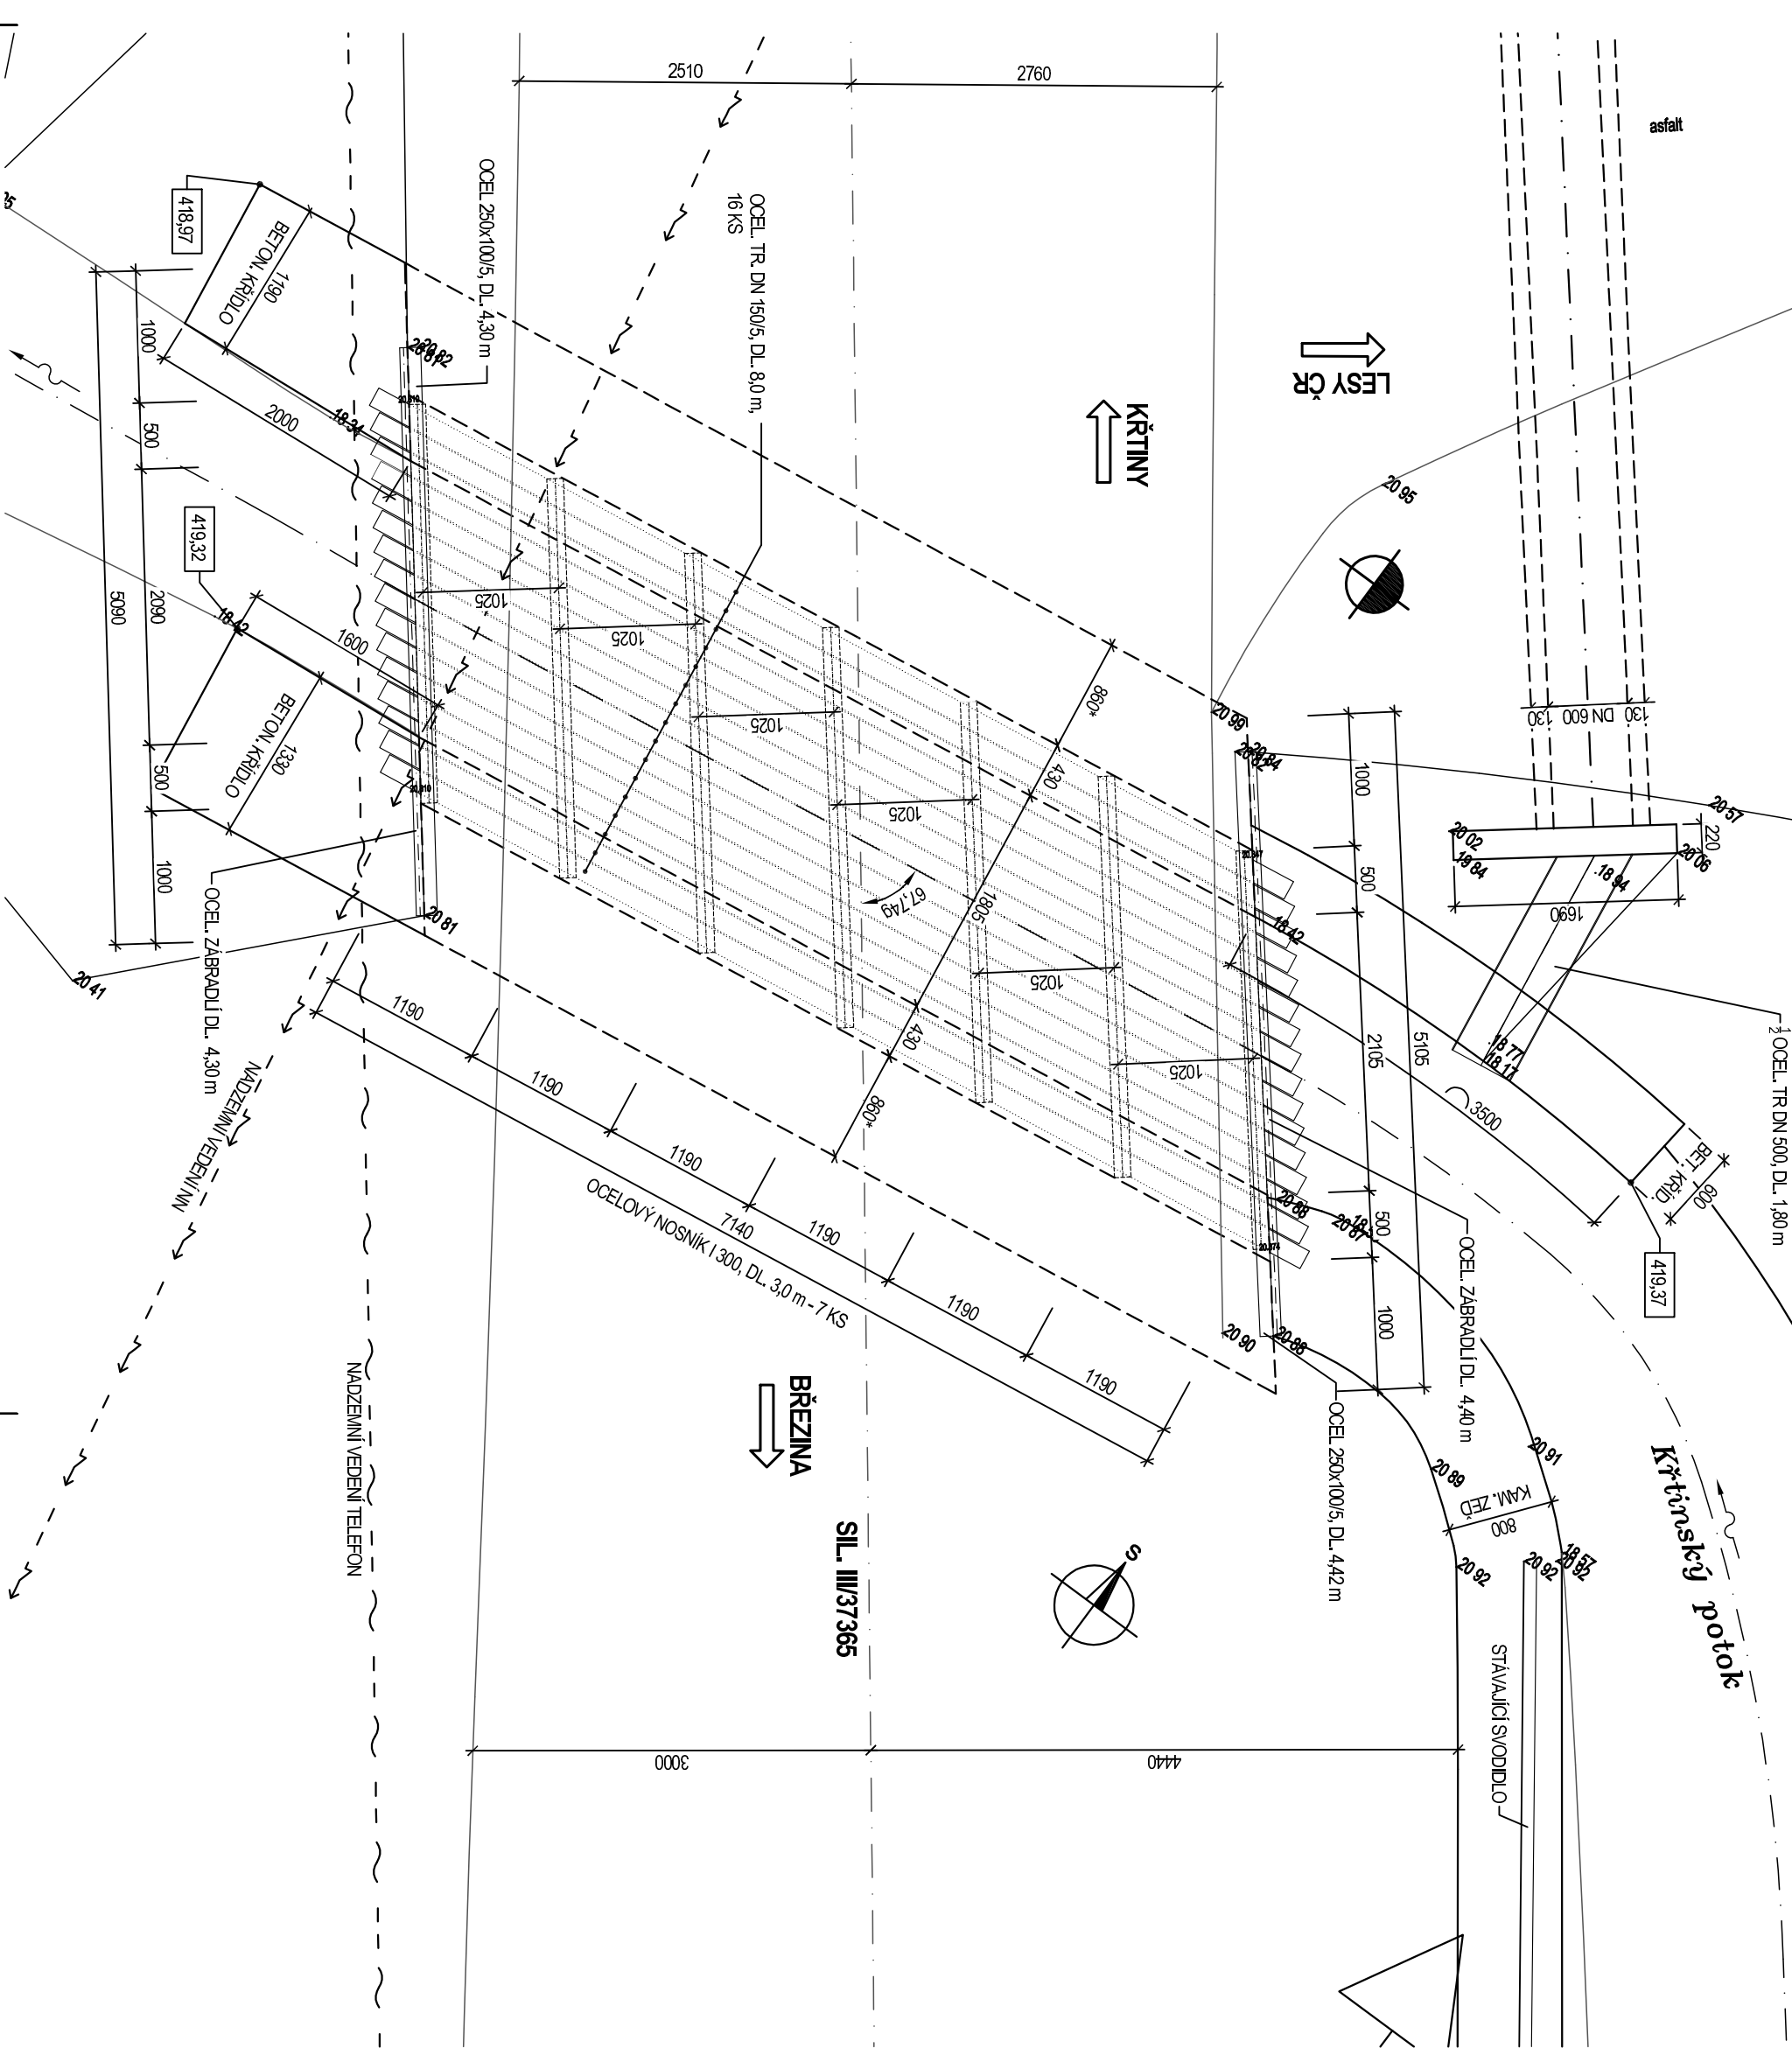


PŘÍČNÝ ŘEZ - STÁVAJÍCÍ STAV 1:50

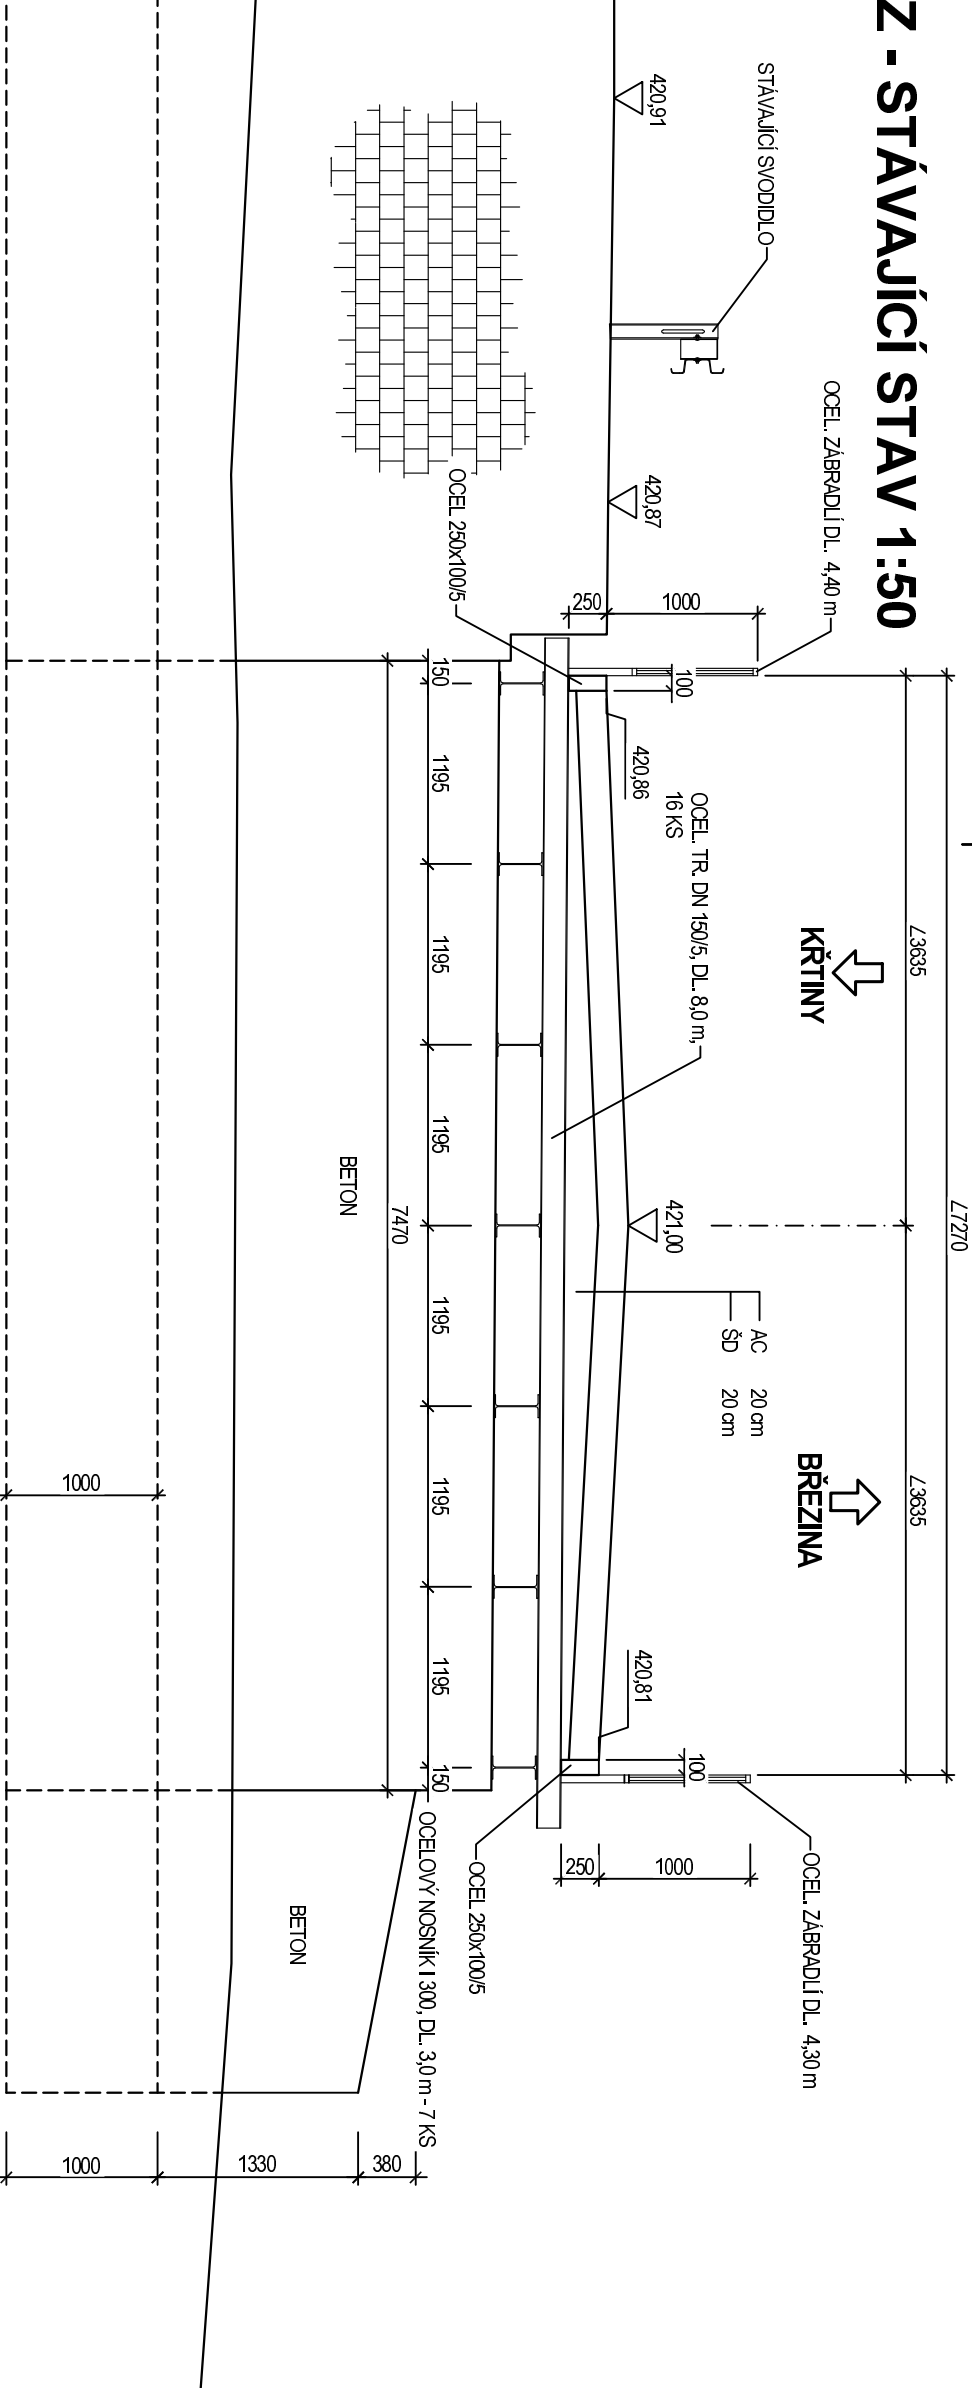

PODÉLNÝ ŘEZ - STÁVAJÍCÍ STAV 1:50

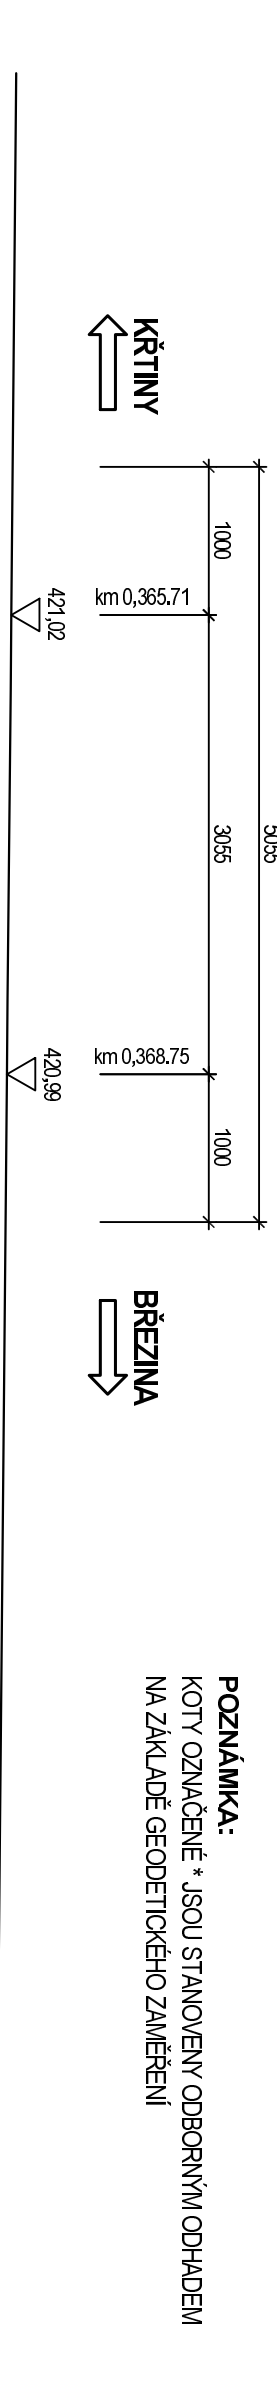

SROVNÁVACÍ ROVINA 416.00 m.n.m. B.p.v.

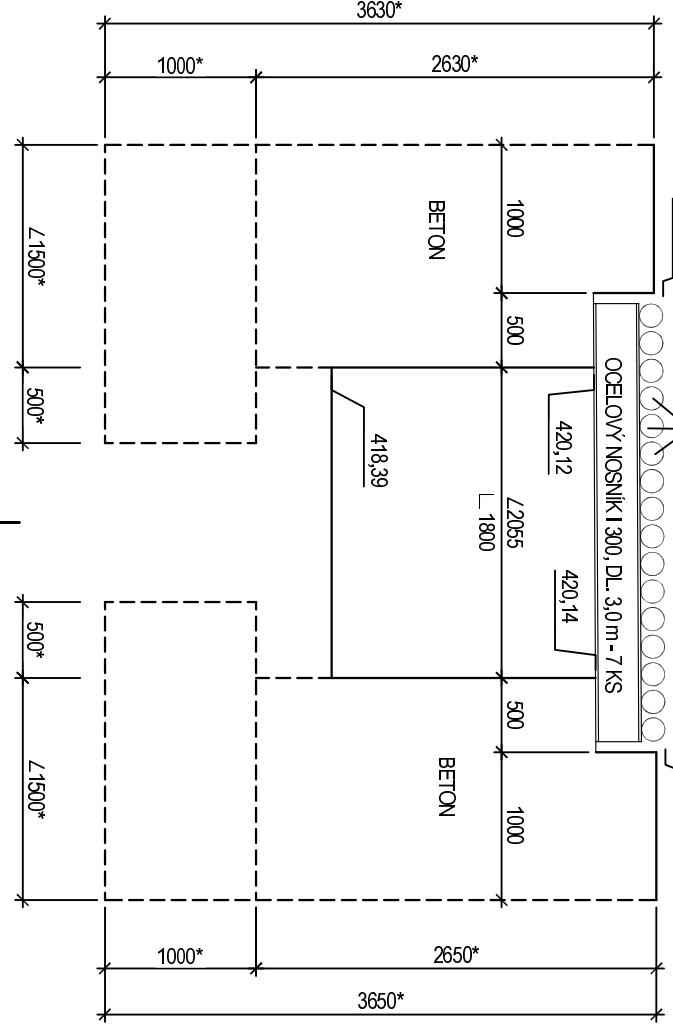

SROV. ROVINA 417.00 m.n.m. B.p.v.

OBJEDNATEL:

Správa a údržba silnic Jihoomoravského kraje,
příspěvková organizace kraje, Žerotínovo nám.3/5, 60182 Brno

Linio Plan, s.r.o.
Sochorova 23, 616 00 Brno

HIP	Ing. František Kokotický		
Zedp. projektant	Ing. Martin Vacek		
Vypracoval	Ing. Martin Vacek		
Kontroloval	Ing. Michal Hlaváček		
Název stavby :	III/37365, 37367 KŘTINY - BŘEZINA		

Kraj : JIHOOMORAVSKÝ

Formát : A4

Datum : 5/2014

Číslo střediska : AT. S2

Měřítko : 1:50

MOST PŘES KŘTINSKÝ POTOK

Stávající propustek

Č. zakázky : L-13-068-000

Č. objektu : SO 201

Stupeň : DSP/PDPS

Č. výřezu : 2

Č. paré : C

Č. paré : C