



Situace stavby v mapě KN 1:500

1.stavba

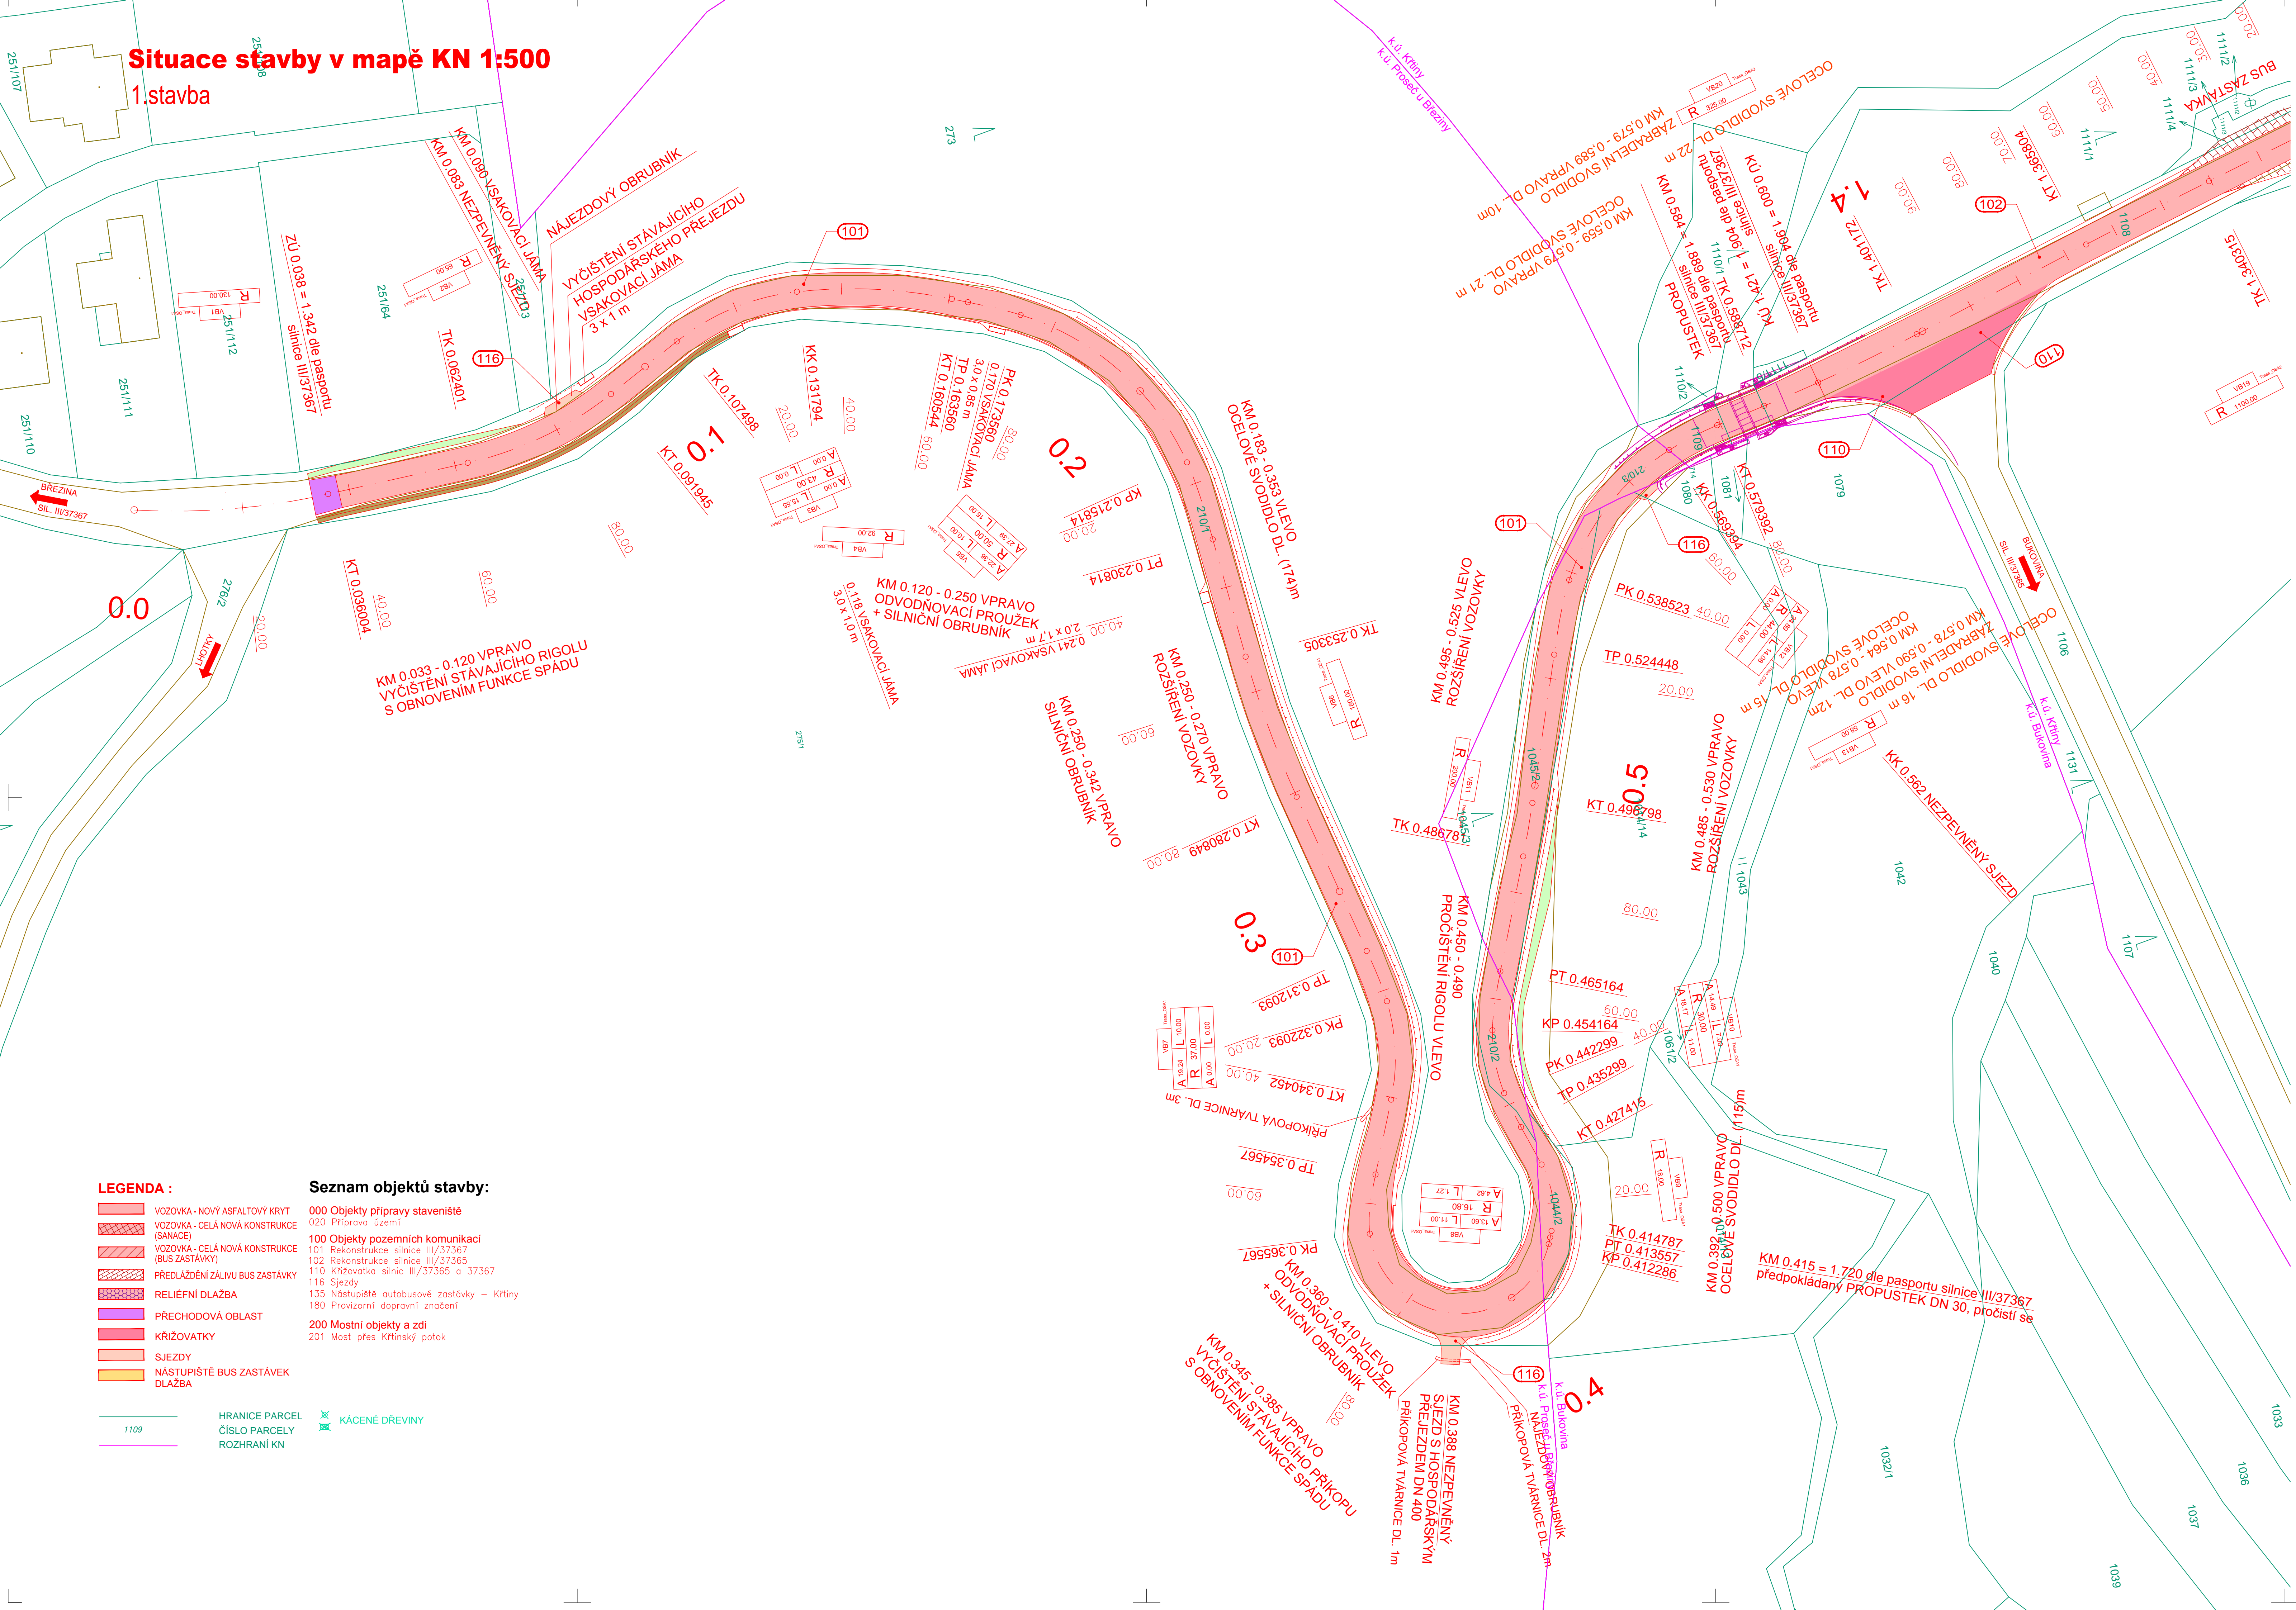

Aktualizace č. 1

OBJEDNATEL:	 Správa a údržba silnic Jihomoravského kraje, příspěvková organizace kraje, Žerotínovo nám.3/5, 60182 Brno
-------------	---

 Linio Plan, s.r.o. Sochorova 23, 618 00 Brno	Autorizační razítko	
HP	Ing. František Kokorský	
Zodp. projektant	Ing. František Kokorský	
Vypracoval	Ing. Markéta Střížová	
Kontroloval	Ing. Tomáš Jankl	
Název stavby:		
III/37365, 37367 KŘTINY - BŘEZINA		
Stavební objekt		Kraj: JIHO MORAVSKÝ
SOUHRNNÉ ŘEŠENÍ STAVBY		Formát: 10 A4
Datum		5/2014
Situace stavby v mapě KN - 1.stavba		Číslo střediska: AT. S2
Měřítko: 1:500		Č. výnosu: 2.1
Č. zakázky: L-13-068-000	Č. objektu: DSP/PDPS	Č. paré: 1