

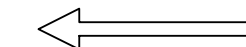
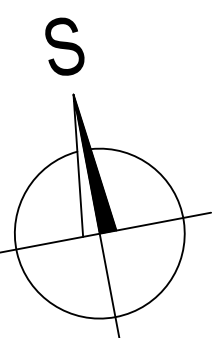


PŮDORYS - ČÁST 1, 1:200

OSTROVAČICE

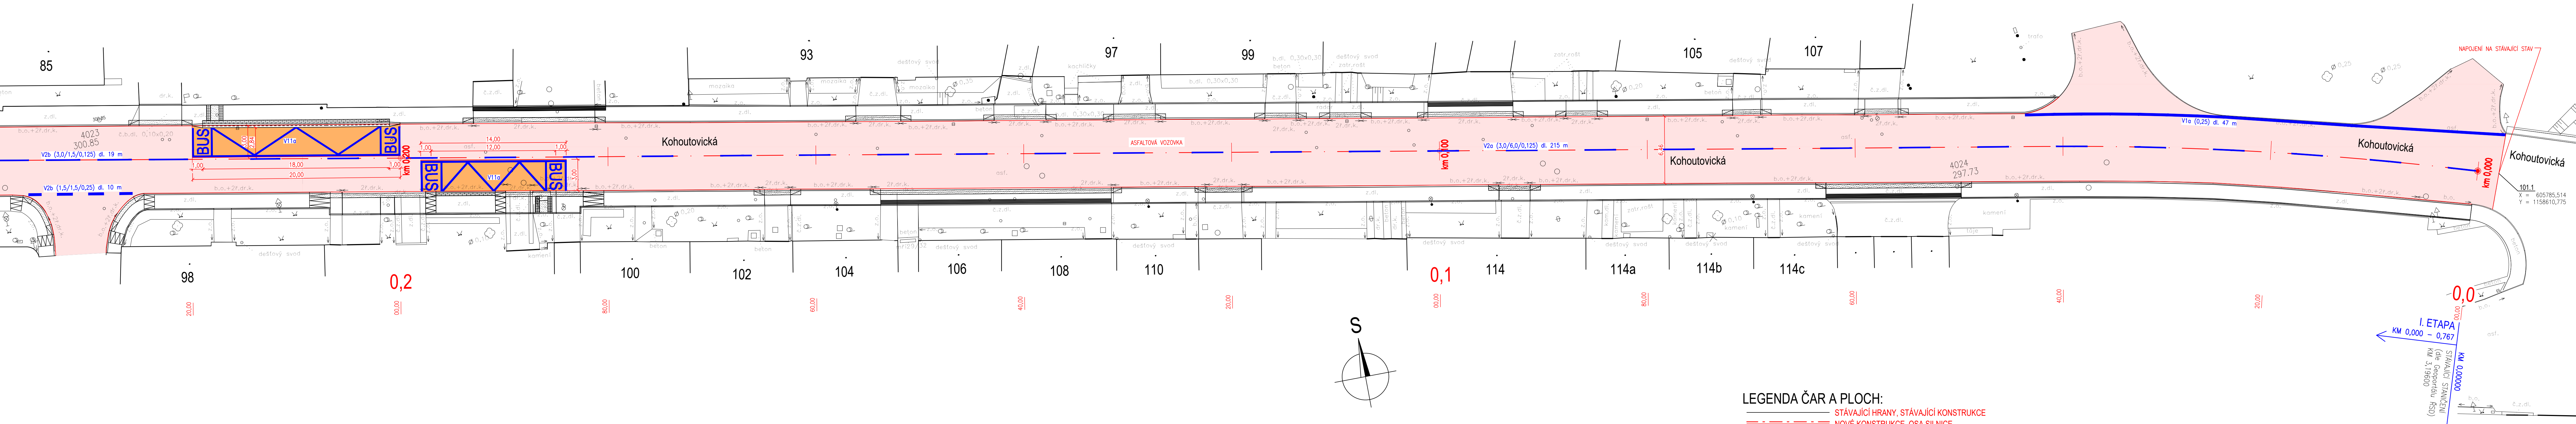

KOHOUTOVICE

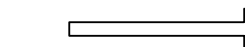

- LEGENDA ČAR A PLOCH:
- STÁVAJÍCÍ HRANY, STÁVAJÍCÍ KONSTRUKCE
 - NOVÉ KONSTRUKCE, OSA SILNICE
 - OBNOVA VODOROVNÉHO DOPRAVNÍHO ZNAČENÍ BÍLOU BARVOU
 - OBNOVA VODOROVNÉHO DOPRAVNÍHO ZNAČENÍ ŽLTOU BARVOU (V11a, V12a)
 - ASFALTOVÁ VOZOVKA
 - BETONOVÁ VOZOVKA NA AUTOBUSOVÉ ZASTÁVKÉ

SO 101 I. ETAPA

AKCE: III/3842 Žebětín průtah

OBJEDNATEL DOKUMENTACE:
Správa a údržba silnic Jihomoravského kraje,
příspěvková organizace
Žerotínovo náměstí 449/3
602 00 Brno

ZHOTVITEL DOKUMENTACE:
Hlavní inženýr projektu:
Ing. Martin Řehulka

SPRÁVA A ÚDRŽBA SILNIC
JIHOMORAVSKÉHO
KRAJE

PRIS
PROJEKČNÍ KANCELÁŘ PRIS spol. s r. o.
OSOVA 20, 625 00 BRNO

B
SO 101

SOÚRADNICOVÝ SYSTÉM : S-JTSK
VÝŠKOVÝ SYSTÉM : Bpv

VEDOUČÍ PROJEKTANT Ing. Martin ŘEHULKA
ODPOVĚDNÝ PROJEKTANT Ing. Dagmar KLAJMONOVÁ
ZODPOVĚDNÝ PROJEKTANT Ing. Radoslav PUČÁLKA
VYPRACOVAL Ing. Ondřej HOLEMÝ
KONTROLOVAL Ing. Jiří ŠRUBAŘ

INVESTOR Správa a údržba silnic Jihomoravského kraje, příspěvková organizace

DATUM 11/2020
FORMÁT 8 x A4
MĚŘÍTKO 1:200
ÚČEL PDPS
ČÍS. ZAKÁZKY 20067
ARCHIVNÍ ČÍS. 101_02.1_PUD.dwg
ČÍS. SOUPRAVY PRÍLOHA 2.1

III/3842 Žebětín průtah

NÁZEV PŘÍLOHY
PŮDORYS - ČÁST 1

PDPS

Projekční kancelář PRIS spol. s r. o.
OSOVA 20, 625 00 BRNO
tel. / fax 547 212 053, e-mail info@pris.cz