



Rekonstrukce OA a SOU Veselí nad Moravou a výstavba nové haly  
Situace širších vztahů



VYPRACOVAL: Ing. Patrik Smolinský		Projekční ateliér Mikulov s.r.o. K Vápence 965/5 692 01 Mikulov	
OVĚŘIL Ing. Marek Hasoň			
INVESTOR:	Obchodní akademie a Střední odborné učiliště Veselí nad Moravou	ÚČEL :	Studie
AKCE:	Rekonstrukce OA a SOU Veselí nad Moravou a výstavba nové haly	DATUM:	3/2020
		MĚŘÍTKO:	1:1000, 1:10000 KÓTOVÁNO: MM
		ZMĚNA:	
OBSAH:	Situace širších vztahů	Č.ZAK.:	VÝKR. Č.:
		17-20-010	C1

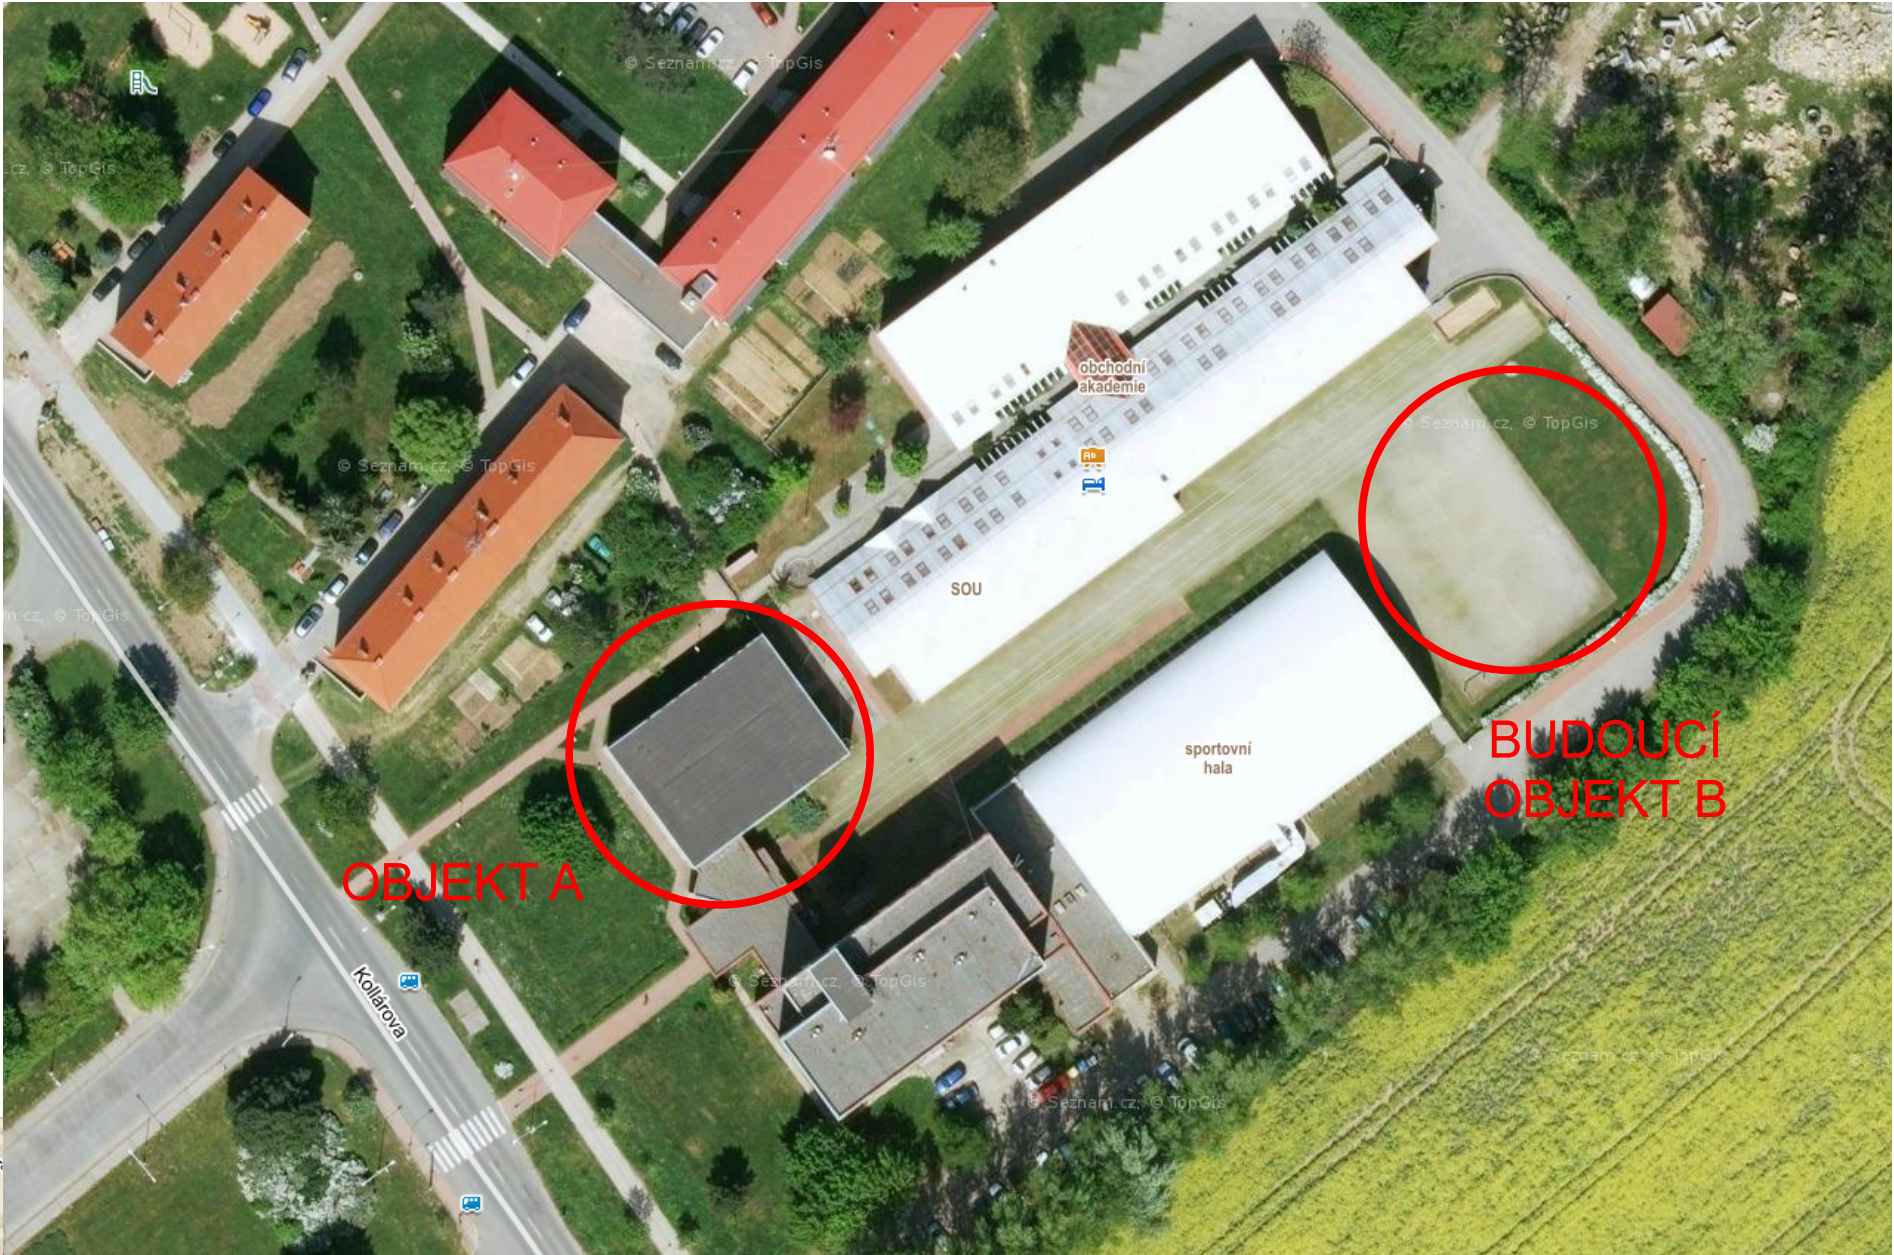

Rekonstrukce OA a SOU Veselí nad Moravou a výstavba nové haly  
Situace

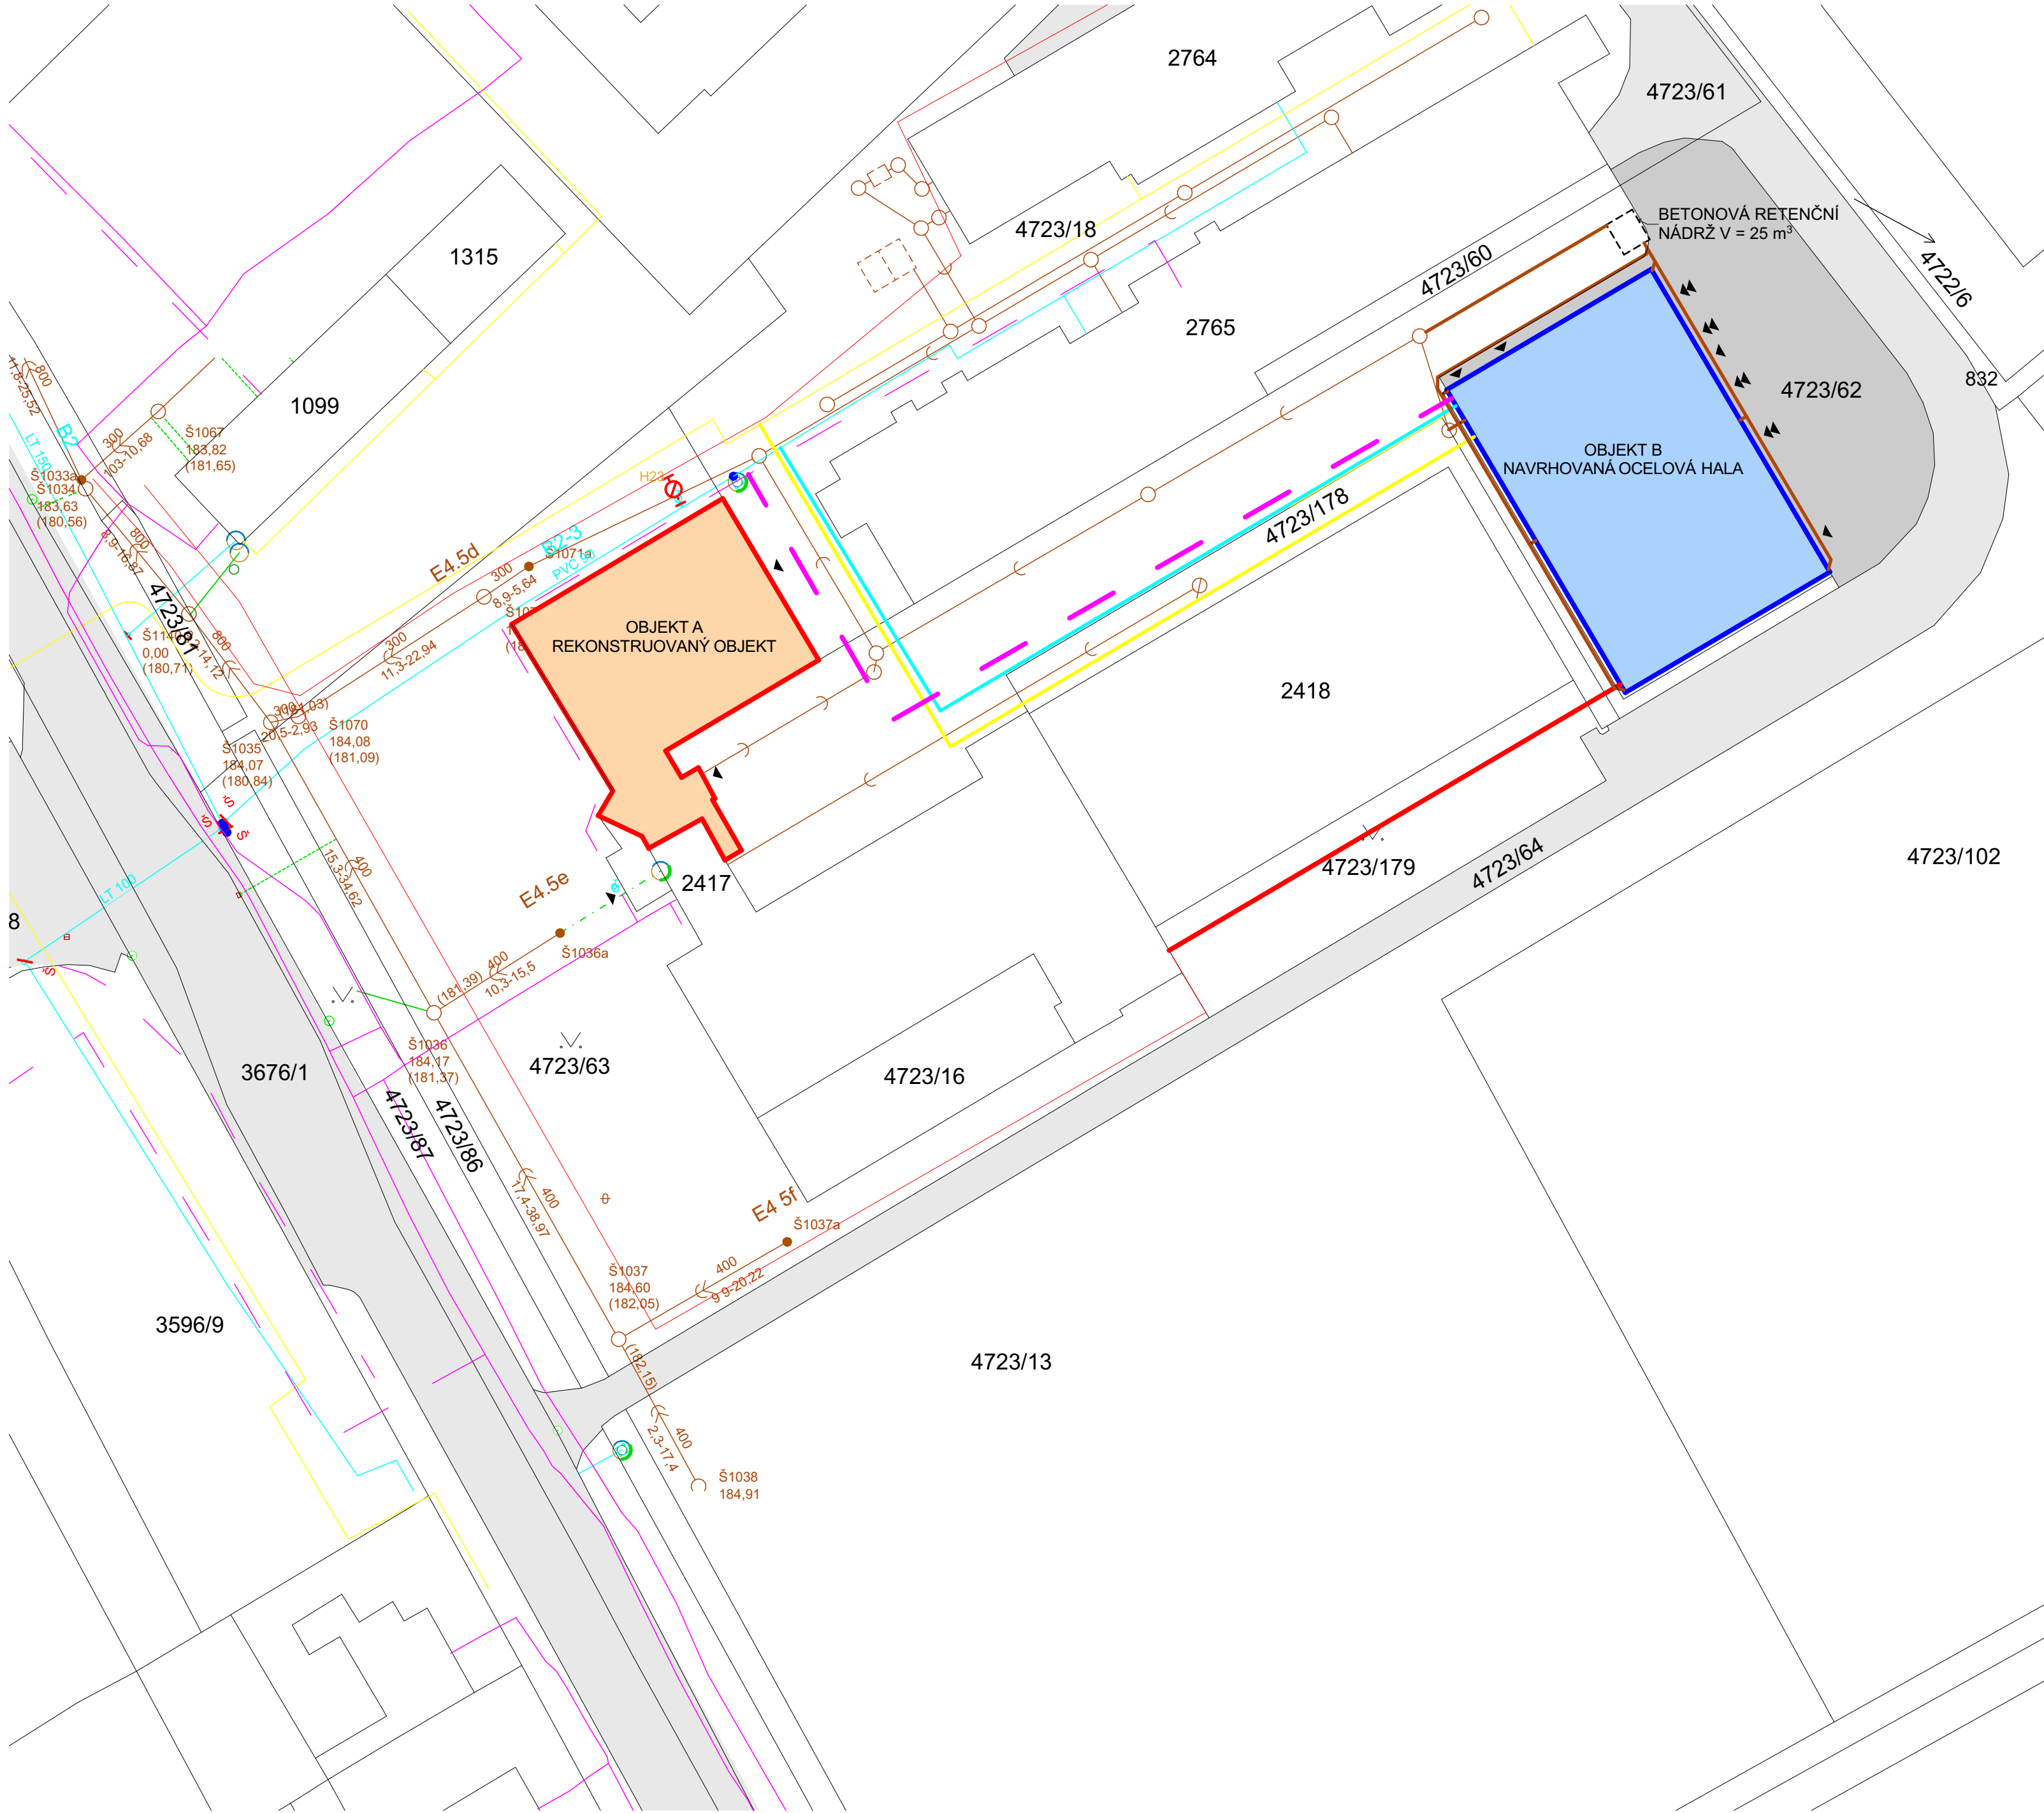

LEGENDA STÁVAJÍCÍCH INŽ. SÍTÍ

- NEZAMĚŘENÝ PRŮBĚH METALICKÉHO KABELU
- ZAMĚŘENÝ PRŮBĚH METALICKÉHO / OPTICKÉHO KABELU
- PLYNOVOD STL
- JEDNOTNÁ KANALIZACE
- SPLAŠKOVÁ KANALIZACE
- ELEKTŘINA
- VODOVOD

NOVÉ PŘÍPOJKY INŽ. SÍTÍ

- PLYNOVOD STL
- SPLAŠKOVÁ KANALIZACE
- ELEKTŘINA
- VODOVOD
- PŘÍPOJKA METALICKÉHO KABELU

LEGENDA ZNAČENÍ

- REKONSTRUOVANÝ OBJEKT
- NAVRHOVANÁ OCELOVÁ HALA PRO ODBORNOU (PRAKTICKOU) VÝUKU
- ZPEVNĚNÉ PLOCHY
- NOVÁ ZPEVNĚNÁ PLOCHA - VSAKOVACÍ DLAŽBA
- KATASTRÁLNÍ HRANICE
- 2756 PARCELNÍ ČÍSLO
- VSTUP DO OBJEKTU
- VJEZD DO OBJEKTU

VYPRACOVAL: Ing. Patrik Smolinský		Projekční ateliér Mikulov s.r.o. K Vápence 965/5 692 01 Mikulov	
OVĚŘIL: Ing. Marek Hasoň		ÚČEL : Studie	
INVESTOR: Obchodní akademie a Střední odborné učiliště Veselí nad Moravou		DATUM: 3/2020	
AKCE: Rekonstrukce OA a SOU Veselí nad Moravou a výstavba nové haly		MĚŘÍTKO: 1:500	KÓTOVÁNO: MM
		ZMĚNA:	
OBSAH: Situace		Č.ZAK.: 17-20-010	VÝKR. Č.: C2



LEGENDA MÍSTNOSTÍ

OZNAČENÍ	NÁZEV MÍSTNOSTI	VÝMĚRA (m²)
101	ZÁDVEŘÍ	4,69
102	VSTUPNÍ HALA	
103	BOX VRÁTNÉHO	10,54
104	ZÁDVEŘÍ	4,93
105	SCHODIŠTĚ	16,96
106	HALA	66,77
107	PŘEDSÍŇ MUŽI	6,28
108	WC MUŽI	9,28
109	WC ŽENY	8,83
110	PŘEDSÍŇ ŽENY	3,55
111	ÚKLIDOVÁ MÍSTNOST	2,00
112	CHODBA	68,53
113	UČEBNA 1	89,87
114	SBOROVNA 1	22,40
115	SBOROVNA 2	22,74
116	UČEBNA 2	56,95
117	UČEBNA 3	22,40
118	UČEBNA 4	55,57

LEGENDA ZNAČENÍ

- STÁVAJÍCÍ KONSTRUKCE
- BOURANÉ KONSTRUKCE
- KOMUNIKAČNÍ PROSTORY
- HYGIENICKÉ PROSTORY
- PROSTORY PRO VÝUKU
- VSTUP DO OBJEKTU

VYPRACOVAL: Ing. Patrik Smolinský	Projekční ateliér Mikulov s.r.o. K Vápence 965/5 692 01 Mikulov	
OVĚŘIL: Ing. Marek Hasoň	ÚČEL : Studie	
INVESTOR: Obchodní akademie a Střední odborné učiliště Veselí nad Moravou	DATUM: 3/2020	
AKCE: Rekonstrukce OA a SOU Veselí nad Moravou a výstavba nové haly	MĚŘÍTKO: 1:100	KÓTOVÁNO: MM
OBSAH: Objekt A - Půdorys 1.NP - Bourací konstrukce	ZMĚNA: Č.ZAK.: 17-20-010	VÝKR. Č.: 01

Rekonstrukce OA a SOU Veselí nad Moravou a výstavba nové haly  
Objekt A - Půdorys 1.NP - Nové konstrukce



LEGENDA MÍSTNOSTÍ

OZNAČENÍ	NÁZEV MÍSTNOSTI	VÝMĚRA (m²)
101	ZÁDVEŘÍ	4,69
102	VSTUPNÍ HALA	
103	ZÁDVEŘÍ	4,93
104	CHODBA	17,23
105	ŠATNA ŽENY	10,82
106	ŠATNA MUŽI	40,41
107	VSTUPNÍ HALA	58,63
108	SCHODIŠTĚ	16,96
109	PŘEDSÍŇ MUŽI	4,89
110	WC MUŽI	10,37
111	SPRCHY MUŽI	5,25
112	WC ŽENY	6,14
113	SPRCHY ŽENY	4,96
114	PŘEDSÍŇ ŽENY	2,99
115	ÚKLIDOVÁ MÍSTNOST	2,21
116	CHODBA	68,53
117	CNC STROJE	34,81
118	OBROBNA II	54,30
119	CNC STAVEBNICE	22,40
120	ELEKTROSTAVEBNICE	22,74
121	OBROBNA I	137,15


LEGENDA ZNAČENÍ

- STÁVAJÍCÍ KONSTRUKCE
- NOVÉ KONSTRUKCE
- KOMUNIKAČNÍ PROSTORY
- HYGIENICKÉ PROSTORY
- PROSTORY PRO VÝUKU
- ŠATNY
- VSTUP DO OBJEKTU

VYPRACOVAL:	Ing. Patrik Smolinský	Projekční ateliér Mikulov s.r.o. K Vápence 965/5 692 01 Mikulov	
OVĚŘIL:	Ing. Marek Hasoň	ÚČEL : Studie	
INVESTOR:	Obchodní akademie a Střední odborné učiliště Veselí nad Moravou	DATUM: 3/2020	
AKCE:	Rekonstrukce OA a SOU Veselí nad Moravou a výstavba nové haly	MĚŘÍTKO: 1:100	KÓTOVÁNO: MM
OBSAH:	Objekt A - Půdorys 1.NP - Nové konstrukce	ZMĚNA:	
		Č.ZAK.: 17-20-010	VÝKR. Č.: 02



Rekonstrukce OA a SOU Veselí nad Moravou a výstavba nové haly  
Objekt A - Půdorys 2.NP - Bourané konstrukce

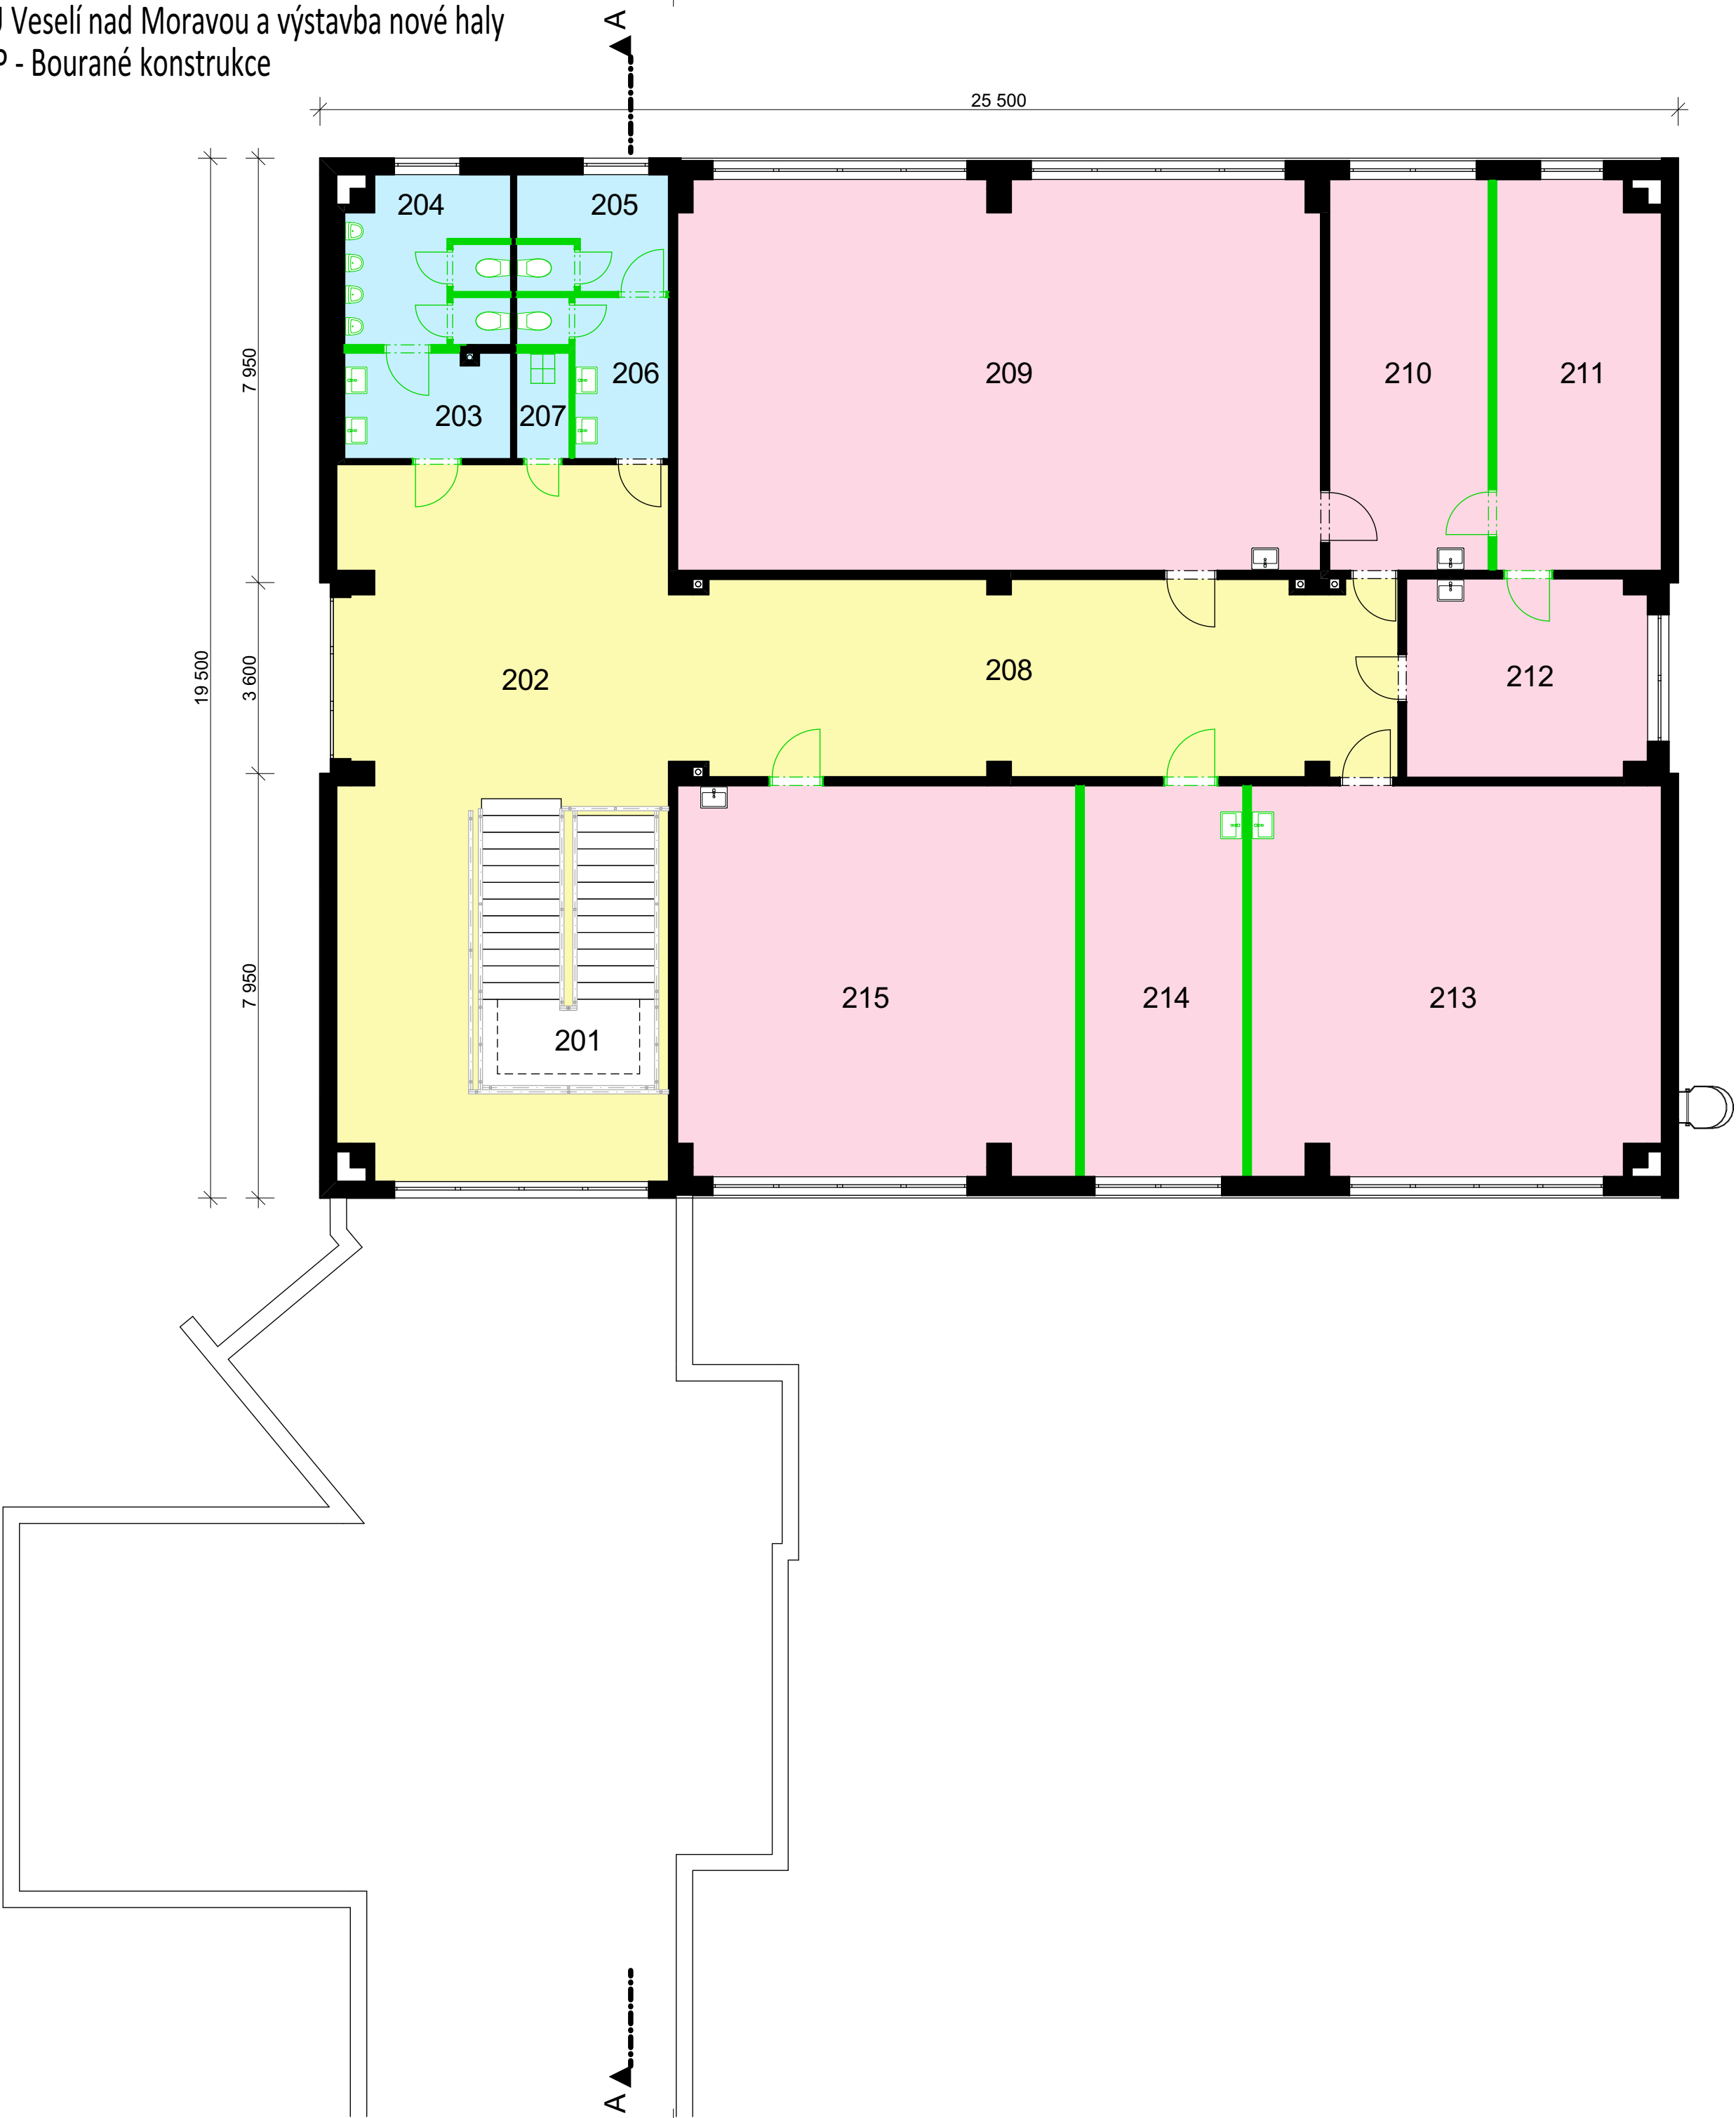

LEGENDA MÍSTNOSTÍ

OZNAČENÍ	NÁZEV MÍSTNOSTI	VÝMĚRA (m²)
201	SCHODIŠTĚ	
202	PŘESTÁVKOVÝ PROSTOR	66,80
203	PŘEDSÍŇ MUŽI	6,20
204	WC MUŽI	9,28
205	WC ŽENY	6,15
206	PŘEDSÍŇ ŽENY	6,31
207	ÚKLIDOVÁ MÍSTNOST	6,28
208	CHODBA	50,18
209	UČEBNA 1	88,81
210	SBOROVNA 1	22,13
211	SBOROVNA 2	22,53
212	SBOROVNA 3	16,79
213	UČEBNA 2	56,35
214	UČEBNA 3	22,13
215	UČEBNA 4	54,96

LEGENDA ZNAČENÍ

- STÁVAJÍCÍ KONSTRUKCE
- BOURANÉ KONSTRUKCE
- KOMUNIKAČNÍ PROSTORY
- HYGIENICKÉ PROSTORY
- PROSTORY PRO VÝUKU

VYPRACOVAL: Ing. Patrik Smolinský	Projektční ateliér Mikulov s.r.o. K Vápence 965/5 692 01 Mikulov	
OVĚŘIL: Ing. Marek Hasoň		
INVESTOR: Obchodní akademie a Střední odborné učiliště Veselí nad Moravou	ÚČEL : Studie	
AKCE: Rekonstrukce OA a SOU Veselí nad Moravou a výstavba nové haly	DATUM: 3/2020	
	MĚŘÍTKO: 1:100	KÓTOVÁNO: MM
	ZMĚNA:	
OBSAH: Objekt A - Půdorys 2.NP - Bourané konstrukce	Č.ZAK.: 17-20-010	VÝKR. Č.: 03



Rekonstrukce OA a SOU Veselí nad Moravou a výstavba nové haly  
Objekt A - Půdorys 2.NP - Nové konstrukce



LEGENDA MÍSTNOSTÍ

OZNAČENÍ	NÁZEV MÍSTNOSTI	VÝMĚRA (m²)
201	SCHODIŠTĚ	
202	PŘESTÁVKOVÝ PROSTOR	58,63
203	PŘEDSÍŇ MUŽI	4,89
204	WC MUŽI	10,37
205	SPRCHY MUŽI	6,15
206	WC ŽENY	6,14
207	SPRCHY ŽENY	4,96
208	PŘEDSÍŇ ŽENY	2,99
209	ÚKLIDOVÁ MÍSTNOST	2,21
210	ZÁMEČNICKÁ DÍLNA II	49,85
211	UČEBNA CNC A IKT	88,81
212	ELEKTROLABORATOŘ + EM + PNEU	45,76
213	MÍSTNOST UOV	16,79
214	ZÁMEČNICKÁ DÍLNA I	135,65


LEGENDA ZNAČENÍ

- STÁVAJÍCÍ KONSTRUKCE
- NOVÉ KONSTRUKCE
- KOMUNIKAČNÍ PROSTORY
- HYGIENICKÉ PROSTORY
- PROSTORY PRO VÝUKU

VYPRACOVAL: Ing. Patrik Smolinský	Projektční ateliér Mikulov s.r.o. K Vápence 965/5 692 01 Mikulov	
OVĚŘIL: Ing. Marek Hasoň	ÚČEL : Studie	
INVESTOR: Obchodní akademie a Střední odborné učiliště Veselí nad Moravou	DATUM: 3/2020	
AKCE: Rekonstrukce OA a SOU Veselí nad Moravou a výstavba nové haly	MĚŘÍTKO: 1:100	KÓTOVÁNO: MM
	ZMĚNA:	
OBSAH: Objekt A - Půdorys 2.NP - Nové konstrukce	Č.ZAK.: 17-20-010	VÝKR. Č.: 04




Rekonstrukce OA a SOU Veselí nad Moravou a výstavba nové haly  
Objekt A - Řez A-A - Bourané konstrukce

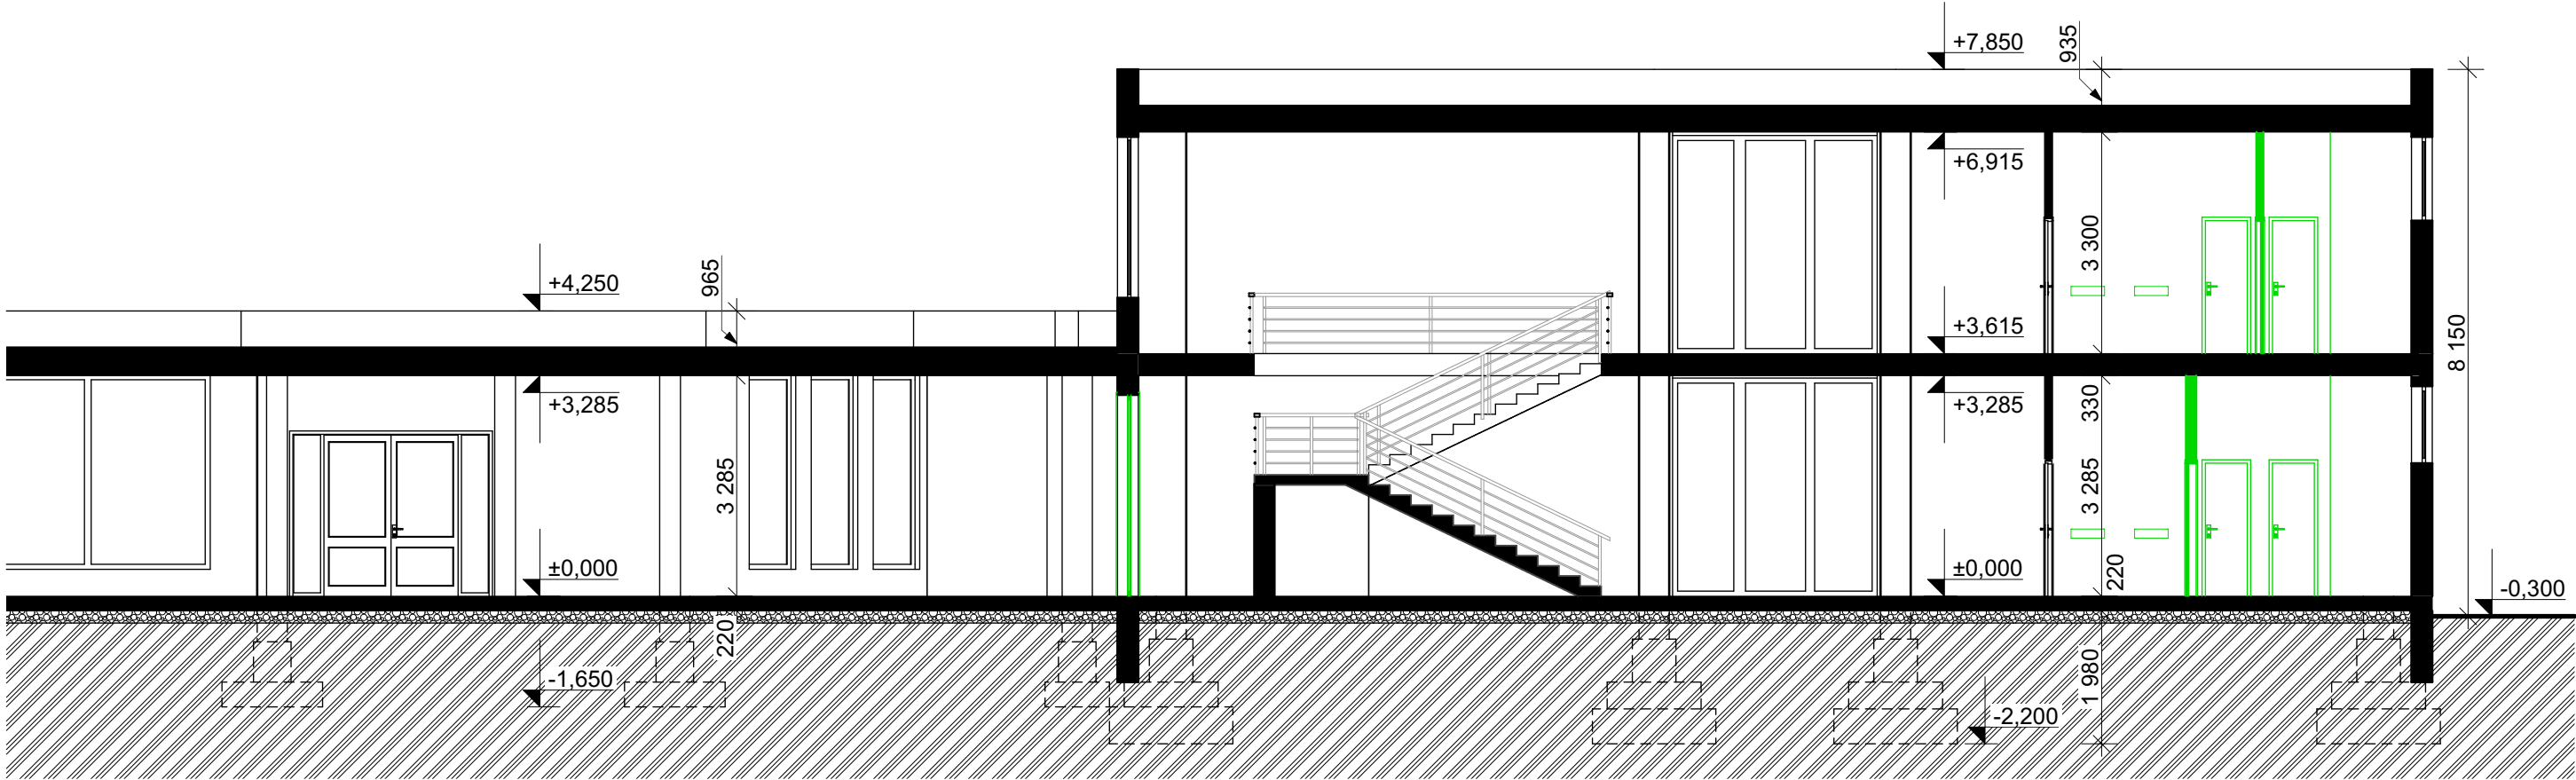

VYPRACOVAL: Ing. Patrik Smolinský		Projekční ateliér Mikulov s.r.o. K Vápence 965/5 692 01 Mikulov	
OVĚŘIL Ing. Marek Hasoň			
INVESTOR:	Obchodní akademie a Střední odborné učiliště Veselí nad Moravou	ÚČEL :	Studie
AKCE:	Rekonstrukce OA a SOU Veselí nad Moravou a výstavba nové haly	DATUM:	3/2020
		MĚŘÍTKO: 1:100	KÓTOVÁNO: MM
		ZMĚNA:	
OBSAH:	Objekt A - Řez A-A - Bourané konstrukce	Č.ZAK.:	VÝKR. Č.:
		17-20-010	05



Rekonstrukce OA a SOU Veselí nad Moravou a výstavba nové haly  
Objekt A - Řez A-A - Nové konstrukce

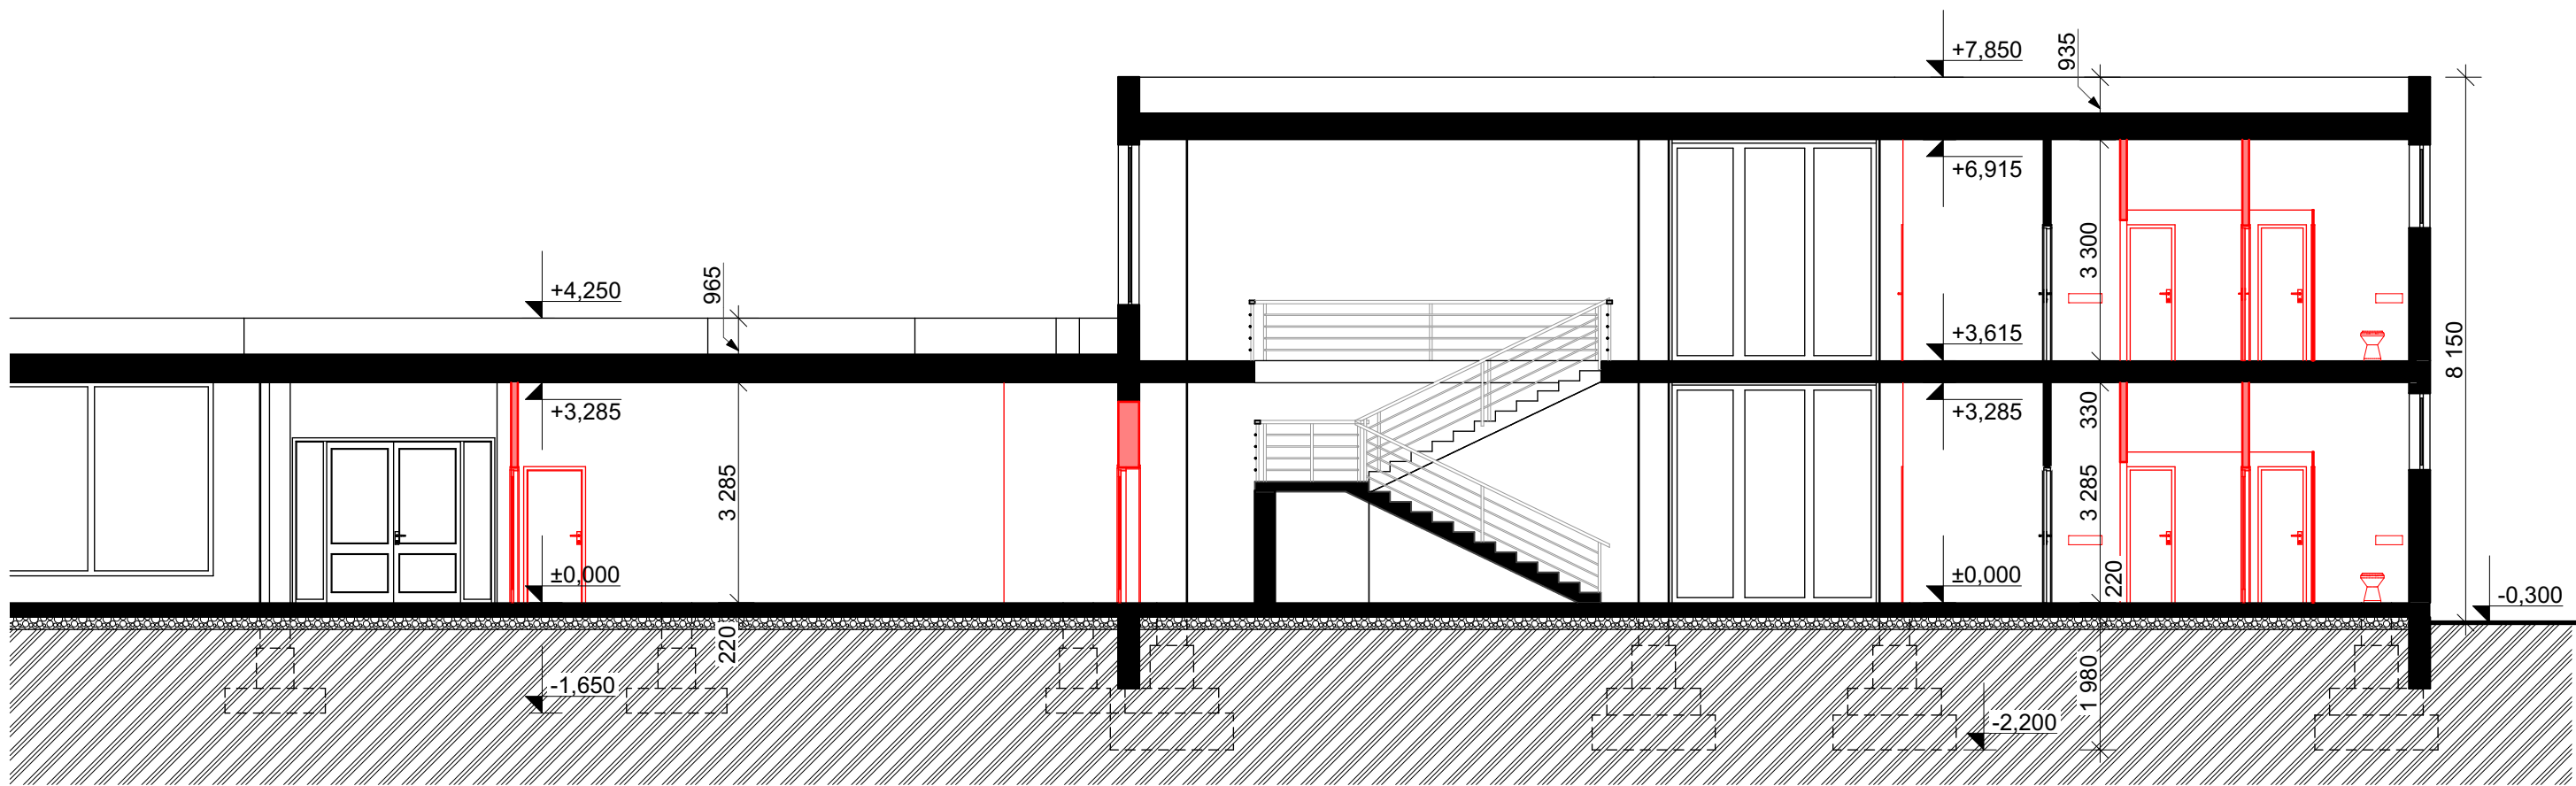

VYPRACOVAL: Ing. Patrik Smolinský		Projekční ateliér Mikulov s.r.o. K Vápence 965/5 692 01 Mikulov	
OVĚŘIL Ing. Marek Hasoň			
INVESTOR:	Obchodní akademie a Střední odborné učiliště Veselí nad Moravou	ÚČEL :	Studie
AKCE:	Rekonstrukce OA a SOU Veselí nad Moravou a výstavba nové haly	DATUM:	3/2020
		MĚŘÍTKO: 1:100	KÓTOVÁNO: MM
		ZMĚNA:	
OBSAH:	Objekt A - Řez A-A - Nové konstrukce	Č.ZAK.: 17-20-010	VÝKR. Č.: <b>06</b>



Rekonstrukce OA a SOU Veselí nad Moravou a výstavba nové haly  
Objekt A - Pohled - JV,JZ

POHLED Z JIHOVÝCHODNÍ STRANY



POHLED Z JIHOZÁPADNÍ STRANY




LEGENDA ÚPRAV


- (A) STÁVAJÍCÍ SYSTÉMOVÁ OMÍTKA BÍLE BARVY
- (B) STÁVAJÍCÍ SYSTÉMOVÁ OMÍTKA RUŽOVÉ BARVY
- (C) STÁVAJÍCÍ SYSTÉMOVÁ SOKLOVÁ OMÍTKA ŠEDÉ BARVY
- (D) VÝPLNĚ OTVORŮ - PLASTOVÁ OKNA BÍLÉ BARVY
- (E) VÝPLNĚ OTVORŮ - PLASTOVÉ DVEŘE BÍLÉ BARVY

VYPRACOVAL: Ing. Patrik Smolinský		Projekční ateliér Mikulov s.r.o. K Vápence 965/5 692 01 Mikulov	
OVĚŘIL Ing. Marek Hasoň			
INVESTOR:	Obchodní akademie a Střední odborné učiliště Veselí nad Moravou	ÚČEL :	Studie
AKCE:	Rekonstrukce OA a SOU Veselí nad Moravou a výstavba nové haly	DATUM:	3/2020
		MĚŘÍTKO: 1:100	KÓTOVÁNO: MM
		ZMĚNA:	
OBSAH:	Objekt A - Pohled - JV,JZ	Č.ZAK.: 17-20-010	VÝKR. Č.: 07

POHLED ZE SEVEROVÝCHODNÍ STRANY

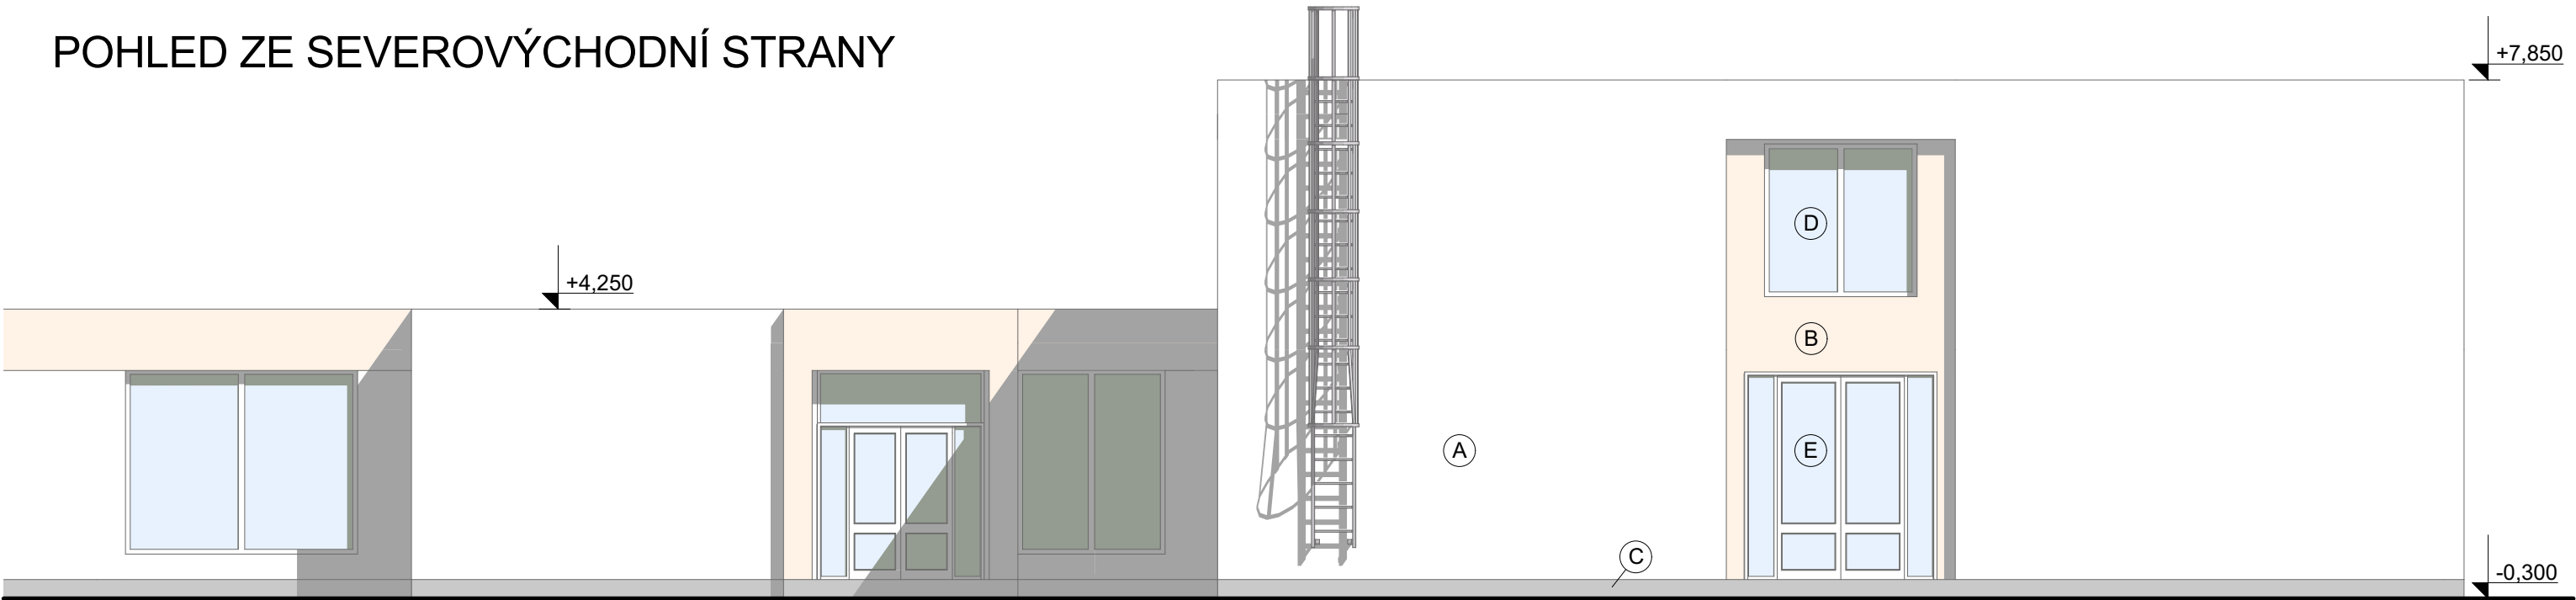

POHLED ZE SEVEROZÁPADNÍ STRANY

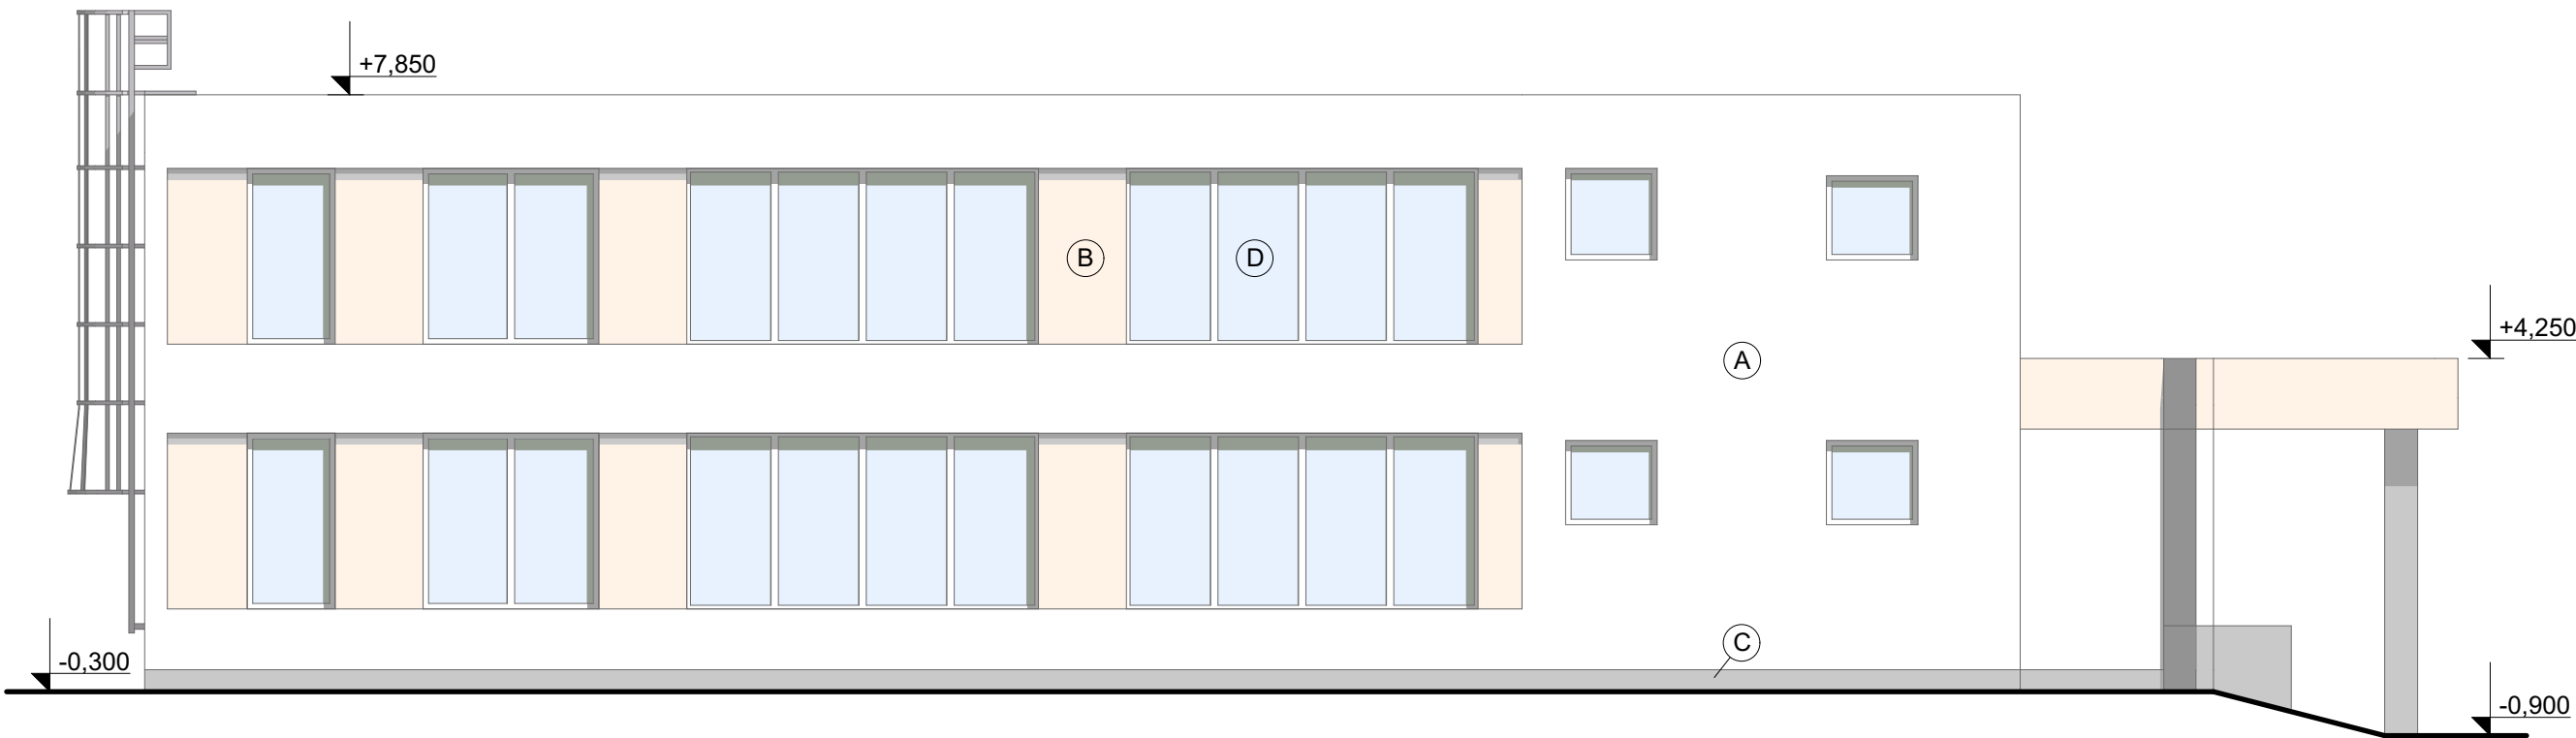

LEGENDA ÚPRAV

- (A) STÁVAJÍCÍ SYSTÉMOVÁ OMÍTKA BÍLE BARVY
- (B) STÁVAJÍCÍ SYSTÉMOVÁ OMÍTKA RUŽOVÉ BARVY
- (C) STÁVAJÍCÍ SYSTÉMOVÁ SOKLOVÁ OMÍTKA ŠEDÉ BARVY
- (D) VÝPLNĚ OTVORŮ - PLASTOVÁ OKNA BÍLÉ BARVY
- (E) VÝPLNĚ OTVORŮ - PLASTOVÉ DVEŘE BÍLÉ BARVY

VYPRACOVAL: Ing. Patrik Smolinský		Projekční ateliér Mikulov s.r.o. K Vápence 965/5 692 01 Mikulov	
OVĚŘIL Ing. Marek Hasoň			
INVESTOR:	Obchodní akademie a Střední odborné učiliště Veselí nad Moravou	ÚČEL :	Studie
AKCE:	Rekonstrukce OA a SOU Veselí nad Moravou a výstavba nové haly	DATUM:	3/2020
		MĚŘÍTKO: 1:100	KÓTOVÁNO: MM
		ZMĚNA:	
OBSAH:	Objekt A - Pohled - SV,SZ	Č.ZAK.: 17-20-010	VÝKR. Č.: 08



Rekonstrukce OA a SOU Veselí nad Moravou a výstavba nové haly  
Objekt B - Půdorys 1.NP



LEGENDA MÍSTNOSTÍ


OZNAČENÍ	NÁZEV MÍSTNOSTI	VÝMĚRA (m²)
101	SVAŘOVNA	151,20
102	KOVÁRNA	20,00
103	ZÁMEČNICKÁ DÍLNA	176,77
104	UČEBNA	36,54
105	CHODBA	5,86
106	ÚKLIDOVÁ MÍSTNOST	1,68
107	WC ZAMĚSTNANCÍ	6,95
108	WC MUŽI	11,95
109	WC ŽENY	11,62
110	KANCELÁŘ UOV	35,93
111	UČEBNA TRENAŽÉR	39,20
112	SCHODIŠTĚ	10,22
113	DÍLNA OZS	209,19
114	GARÁŽ	146,54

LEGENDA ZNAČENÍ

- KOMUNIKAČNÍ PROSTORY
- HYGIENICKÉ PROSTORY
- PROSTORY PRO VÝUKU
- KANCELÁŘ
- ZPEVNĚNÁ PLOCHA
- VSTUP DO OBJEKTU
- VJEZD DO OBJEKTU

VYPRACOVAL: Ing. Patrik Smolinský	Projektční ateliér Mikulov s.r.o. K Vápence 965/5 692 01 Mikulov	
OVĚŘIL: Ing. Marek Hasoň	ÚČEL: Studie	
INVESTOR: Obchodní akademie a Střední odborné učiliště Veselí nad Moravou	DATUM: 3/2020	
AKCE: Rekonstrukce OA a SOU Veselí nad Moravou a výstavba nové haly	MĚŘÍTKO: 1:100	KÓTOVÁNO: MM
	ZMĚNA:	
OBSAH: Objekt B - Půdorys 1.NP	Č.ZAK.: 17-20-010	VÝKR. Č.: 09

Rekonstrukce OA a SOU Veselí nad Moravou a výstavba nové haly  
Objekt B - Půdorys 2.NP

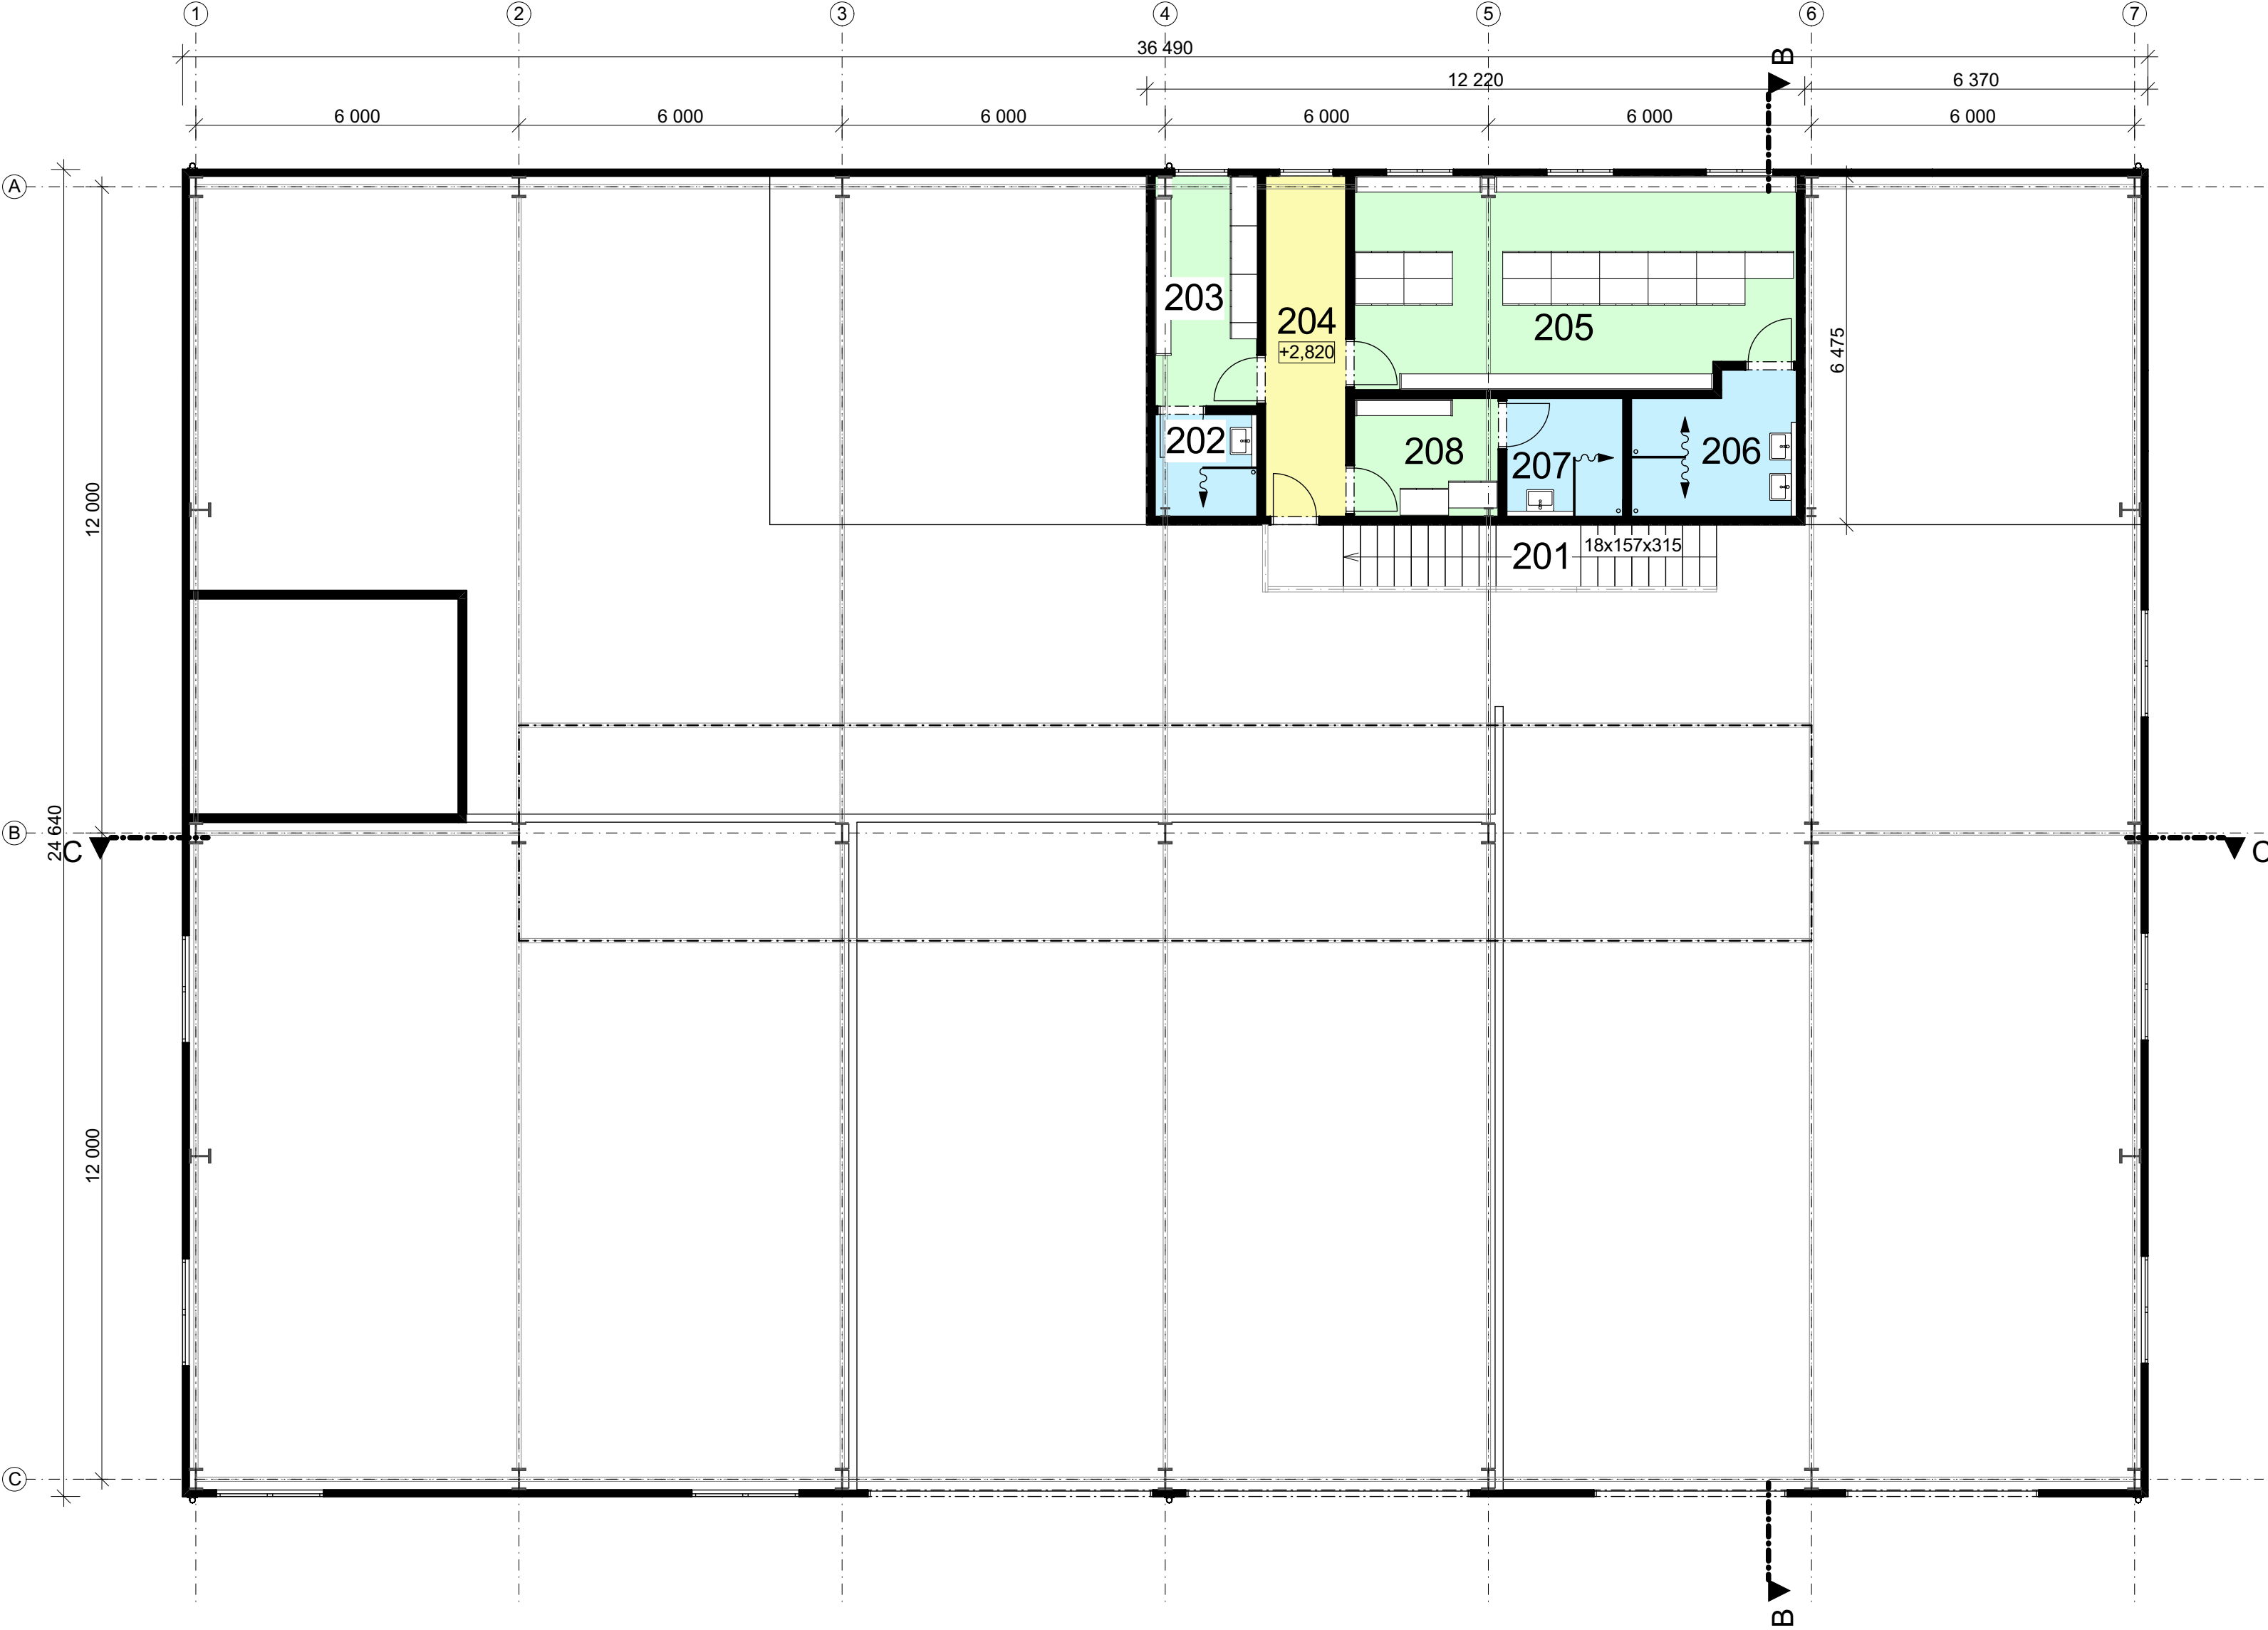


LEGENDA MÍSTNOSTÍ

OZNAČENÍ	NÁZEV MÍSTNOSTI	VÝMĚRA (m²)
201	SCHODIŠTĚ	10,22
202	SPRCHY ŽENY	3,50
203	ŠATNA ŽENY	8,02
204	CHODBA	9,49
205	ŠATNA MUŽI	31,75
206	SPRCHY MUŽI	7,31
207	SPRCHY ZAMĚSTNANCI	4,62
208	ŠATNA ZAMĚSTNANCI	5,90

LEGENDA ZNAČENÍ

- KOMUNIKAČNÍ PROSTORY
- HYGIENICKÉ PROSTORY
- ŠATNY

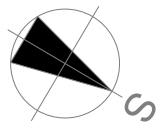


VYPRACOVAL: Ing. Patrik Smolinský	Projektční ateliér Mikulov s.r.o. K Vápence 965/5 692 01 Mikulov	
OVĚŘIL: Ing. Marek Hasoň	ÚČEL : Studie	
INVESTOR: Obchodní akademie a Střední odborné učiliště Veselí nad Moravou	DATUM: 3/2020	
AKCE: Rekonstrukce OA a SOU Veselí nad Moravou a výstavba nové haly	MĚŘÍTKO: 1:100	KÓTOVÁNO: MM
	ZMĚNA:	
OBSAH: Objekt B - Půdorys 2.NP	Č.ZAK.: 17-20-010	VÝKR. Č.: 10




Rekonstrukce OA a SOU Veselí nad Moravou a výstavba nové haly  
Objekt B - Řez B-B, Řez C-C

ŘEZ B-B

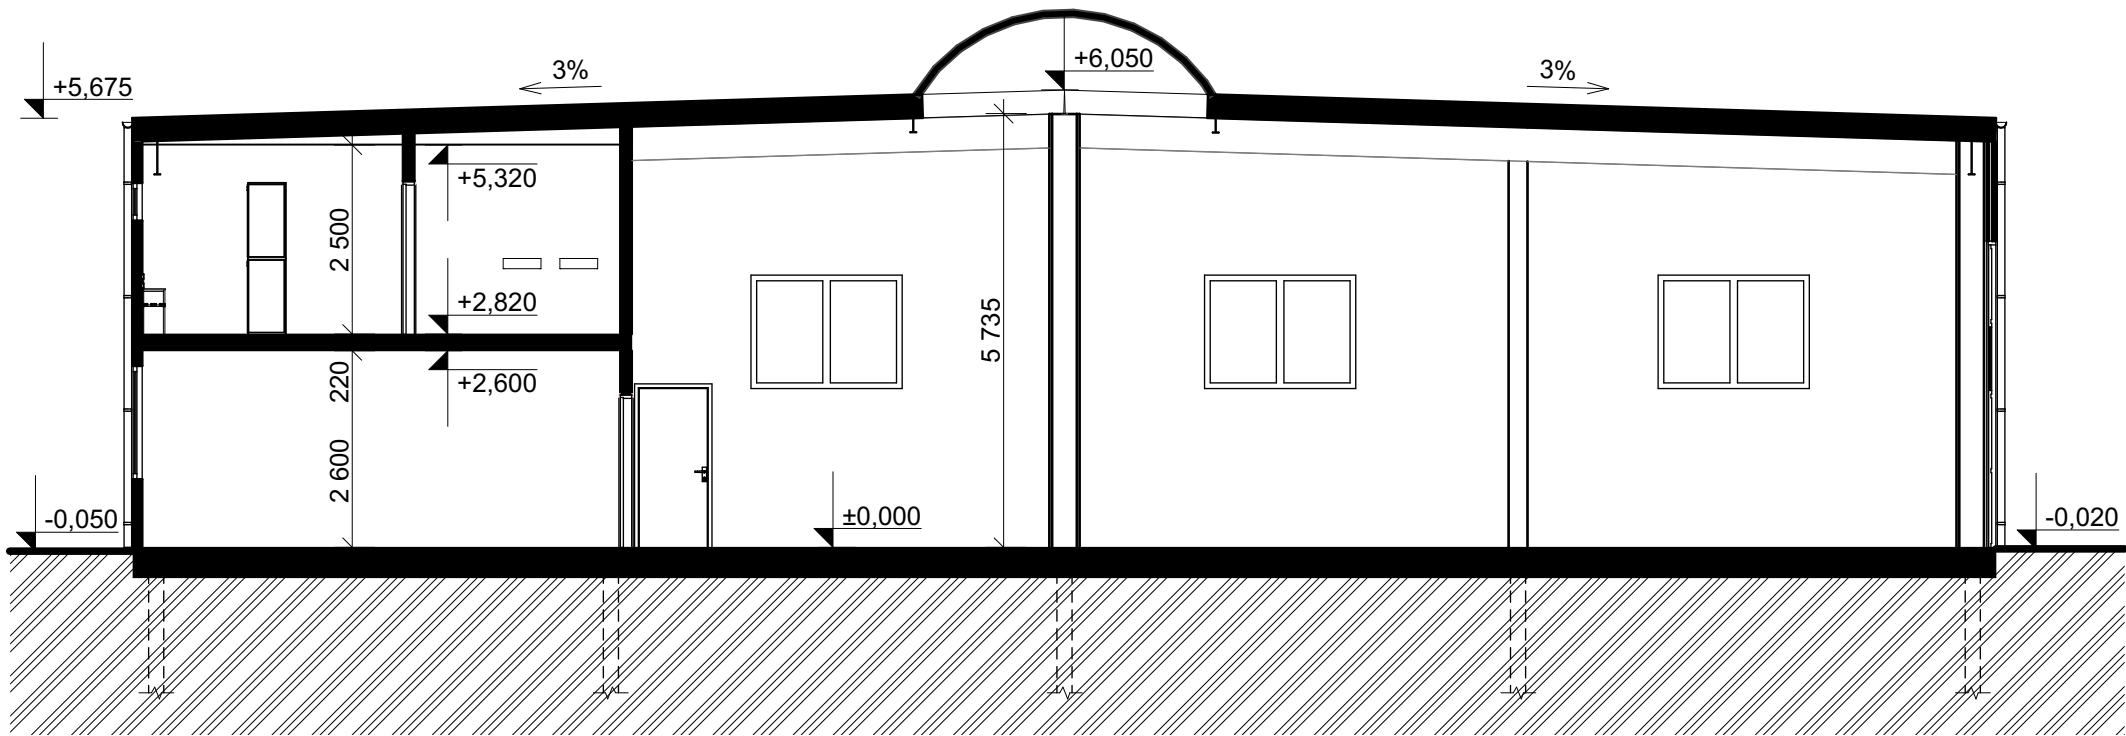


ŘEZ C-C

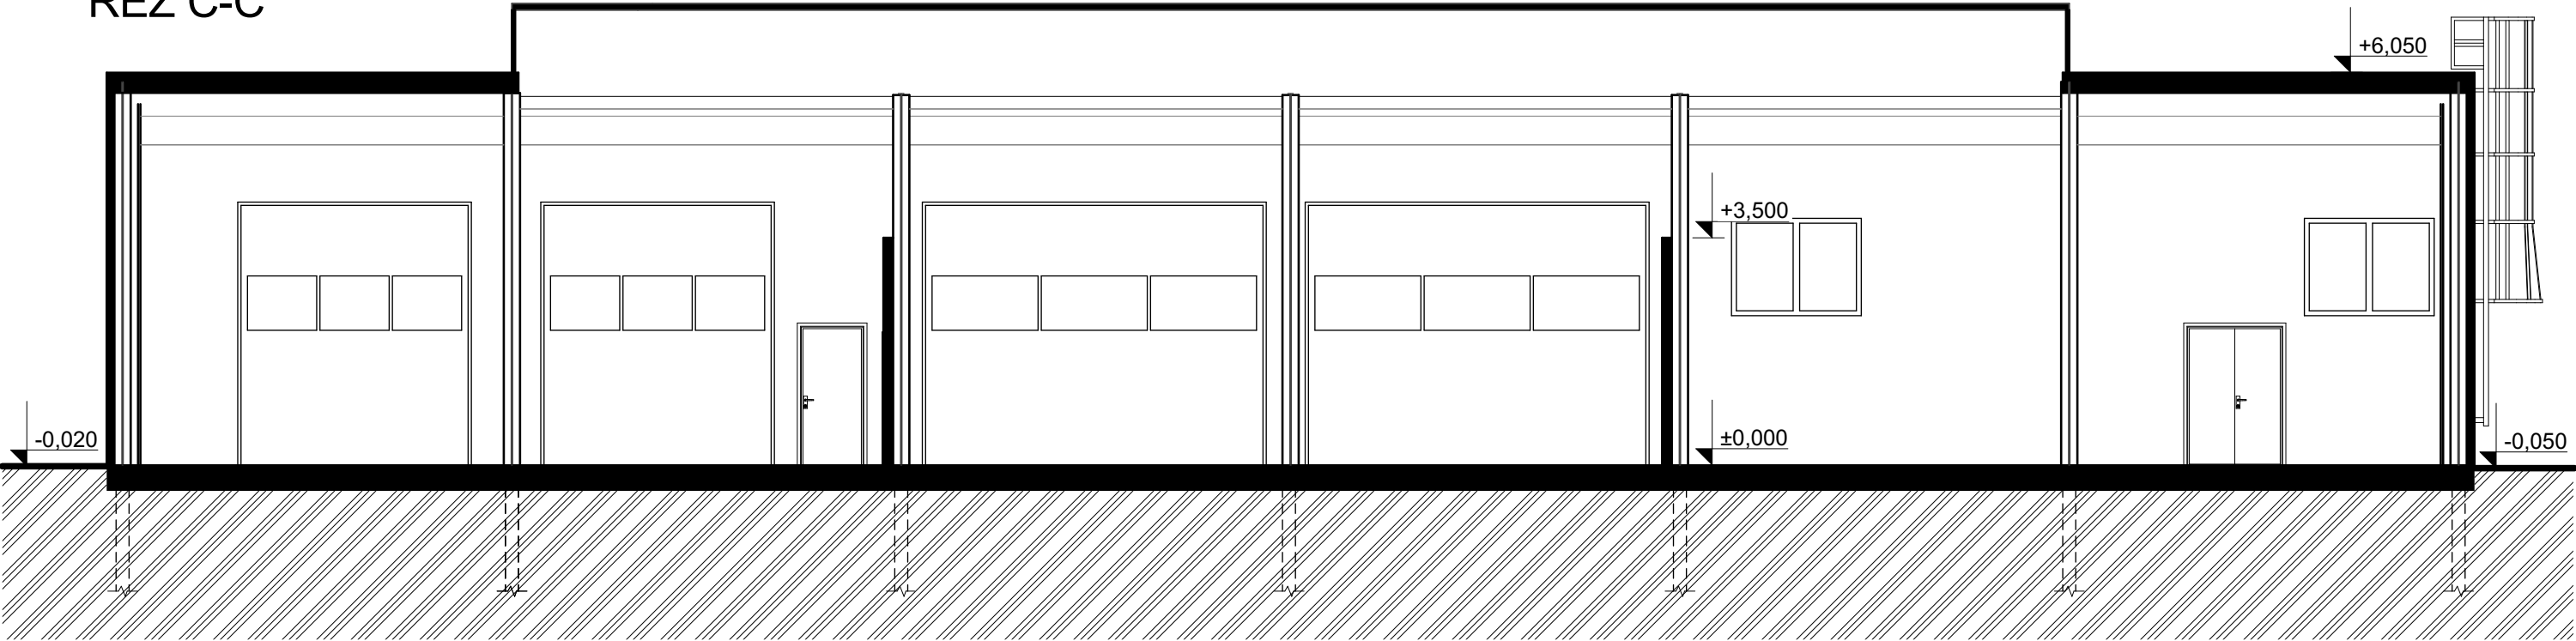

VYPRACOVAL: Ing. Patrik Smolinský		Projekční ateliér Mikulov s.r.o. K Vápence 965/5 692 01 Mikulov	
OVĚŘIL Ing. Marek Hasoň			
INVESTOR:	Obchodní akademie a Střední odborné učiliště Veselí nad Moravou	ÚČEL :	Studie
AKCE:	Rekonstrukce OA a SOU Veselí nad Moravou a výstavba nové haly	DATUM:	3/2020
		MĚŘÍTKO: 1:100	KÓTOVÁNO: MM
		ZMĚNA:	
OBSAH:	Objekt B - Řez B-B, Řez C-C	Č.ZAK.:	VÝKR. Č.:
		17-20-010	11


POHLED ZE SEVEROZÁPADNÍ STRANY

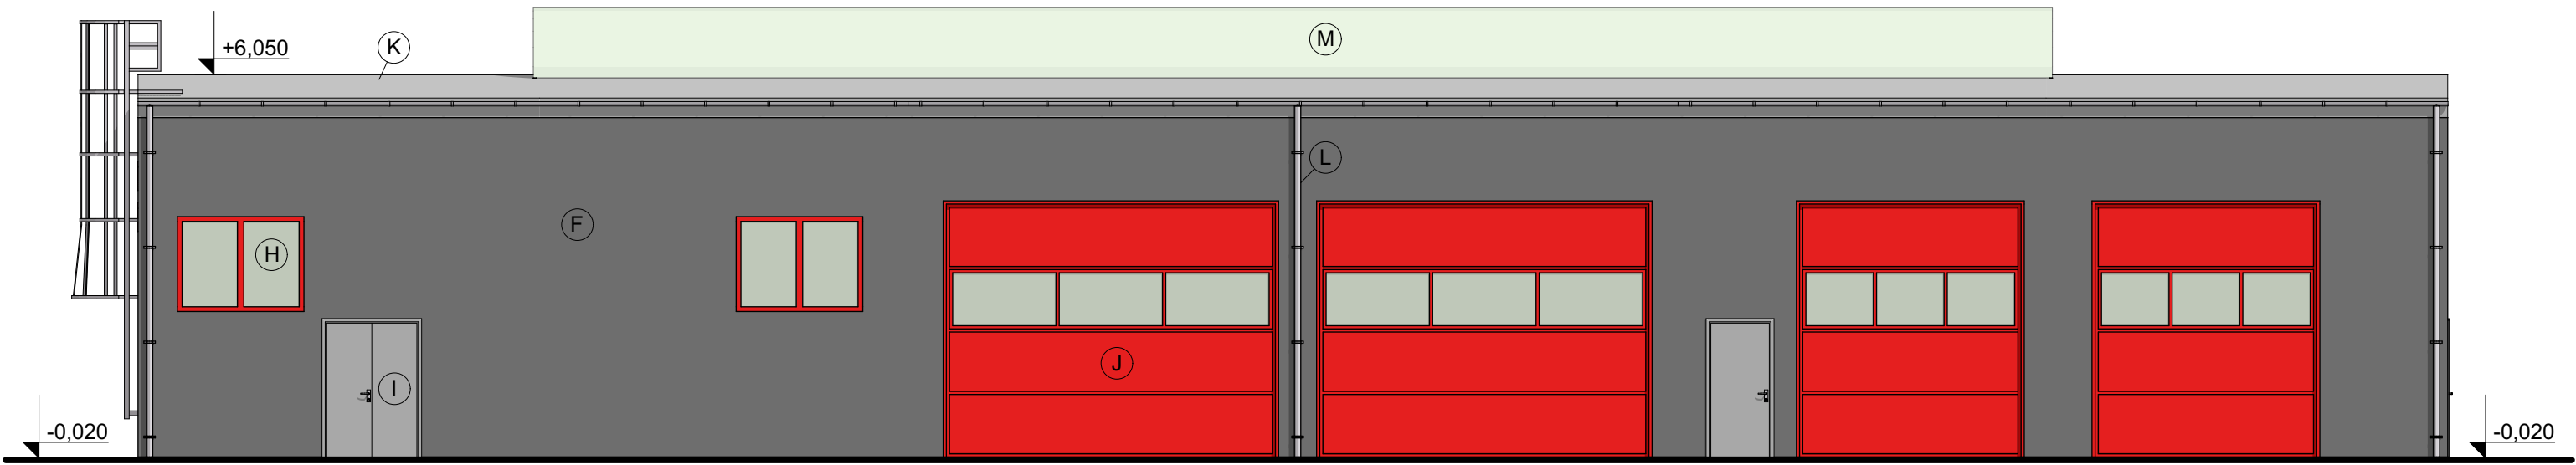


LEGENDA ÚPRAV

- (F) SENDVIČOVÝ PANEL S PUR PĚNOU ŠEDÉ BARVY
- (G) SENDVIČOVÝ PANEL S PUR PĚNOU BLEDOŠEDÉ BARVY
- (H) VÝPLNĚ OTVORŮ - PLASTOVÉ OKNO ČERVENÉ BARVY
- (I) VÝPLNĚ OTVORŮ - PLASTOVÉ DVEŘE ŠEDÉ BARVY
- (J) VÝPLNĚ OTVORŮ - IZOLAČNÍ SEKČNÍ VRATAČERVENÉ BARVY
- (K) STŘEŠNÍ POVLAKOVÁ KRYTINA - PVC FÓLIE
- (L) KLEMPÍŘSKÉ PRVKY - ŠEDÉ BARVY
- (M) STŘEŠNÍ SVĚTLÍK ZASKLENÝ


POHLED ZE SEVEROVÝCHODNÍ STRANY

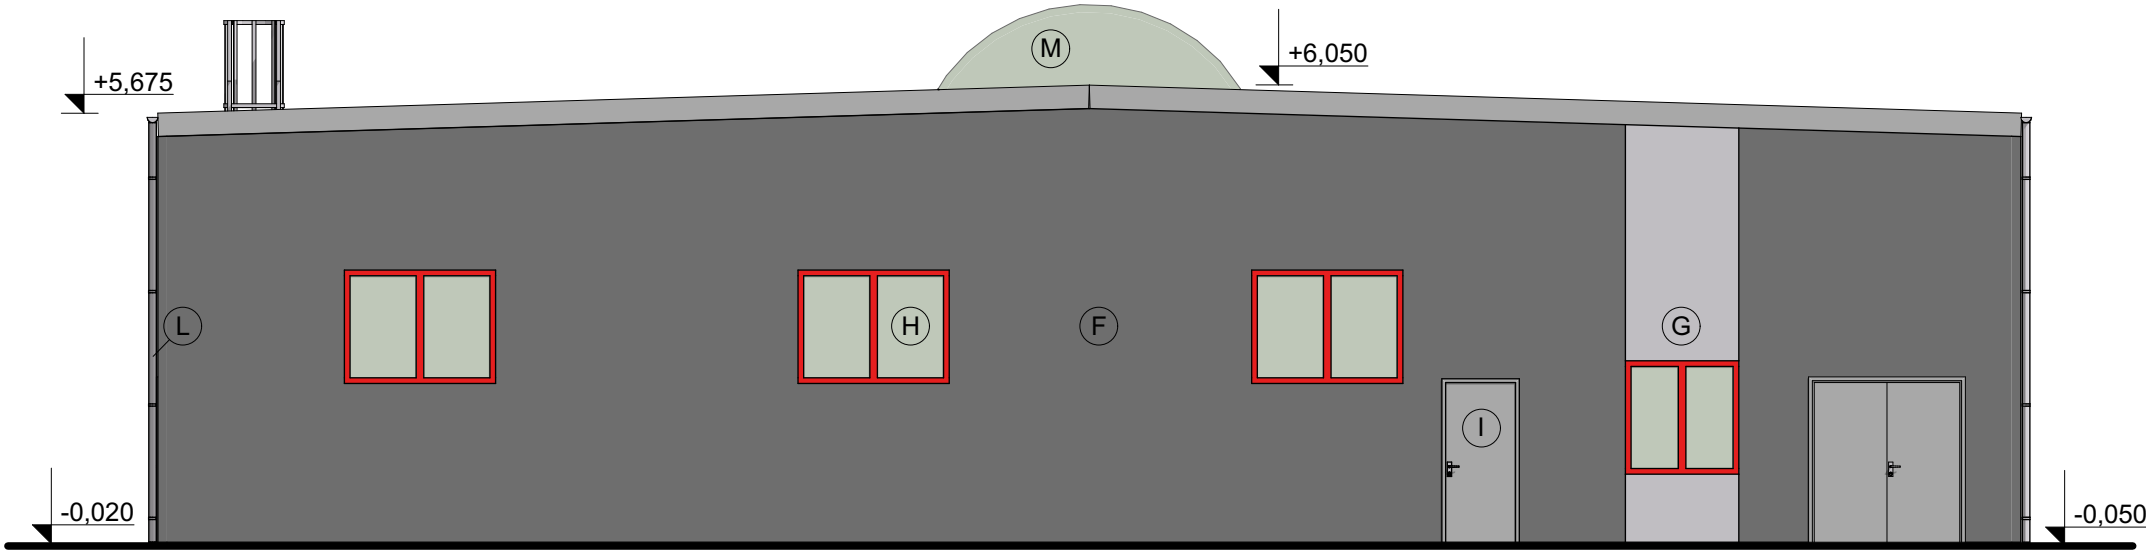

POHLED Z JIHOVÝCHODNÍ STRANY

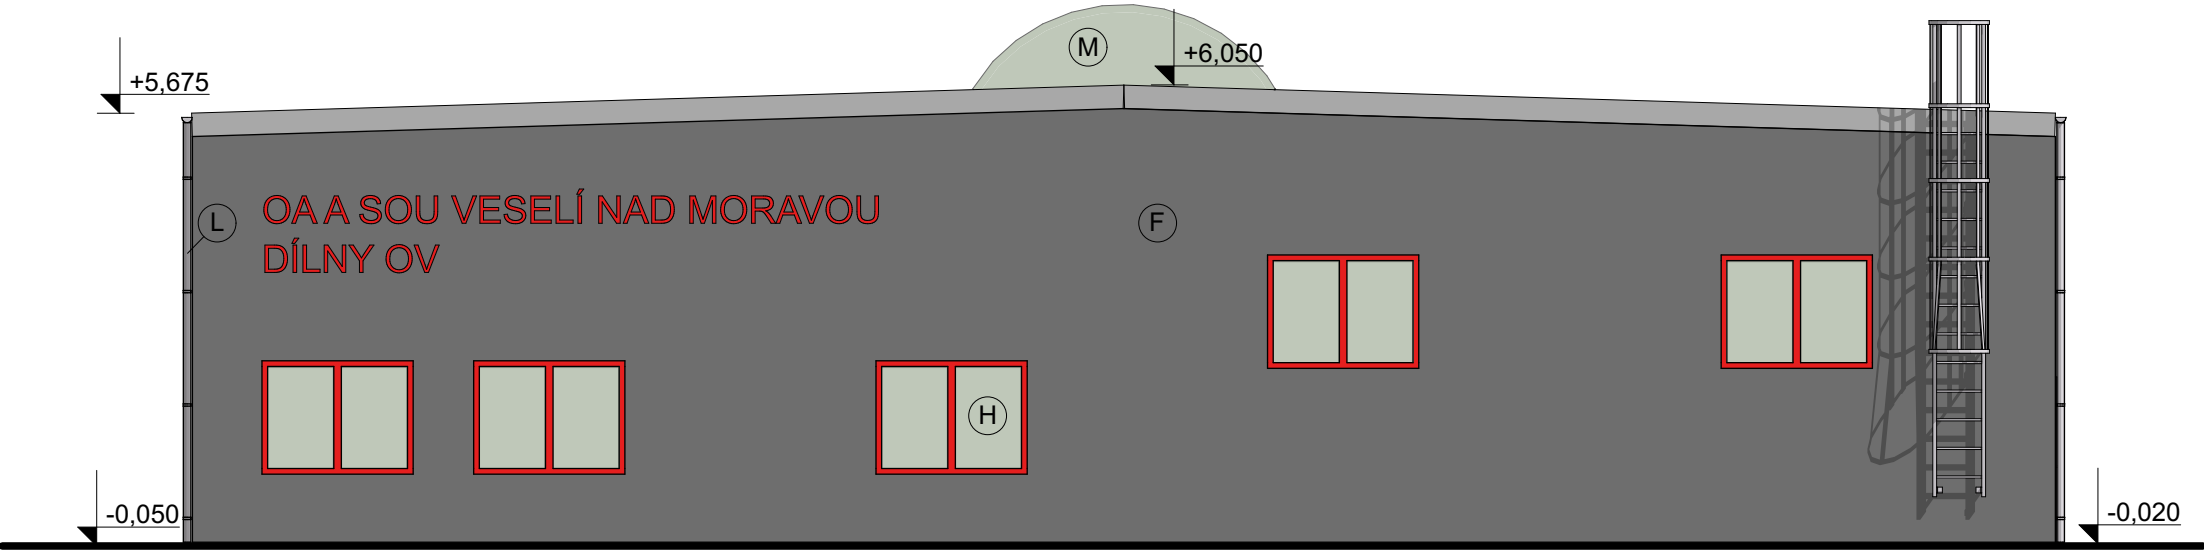

POHLED Z JIHOZÁPADNÍ STRANY

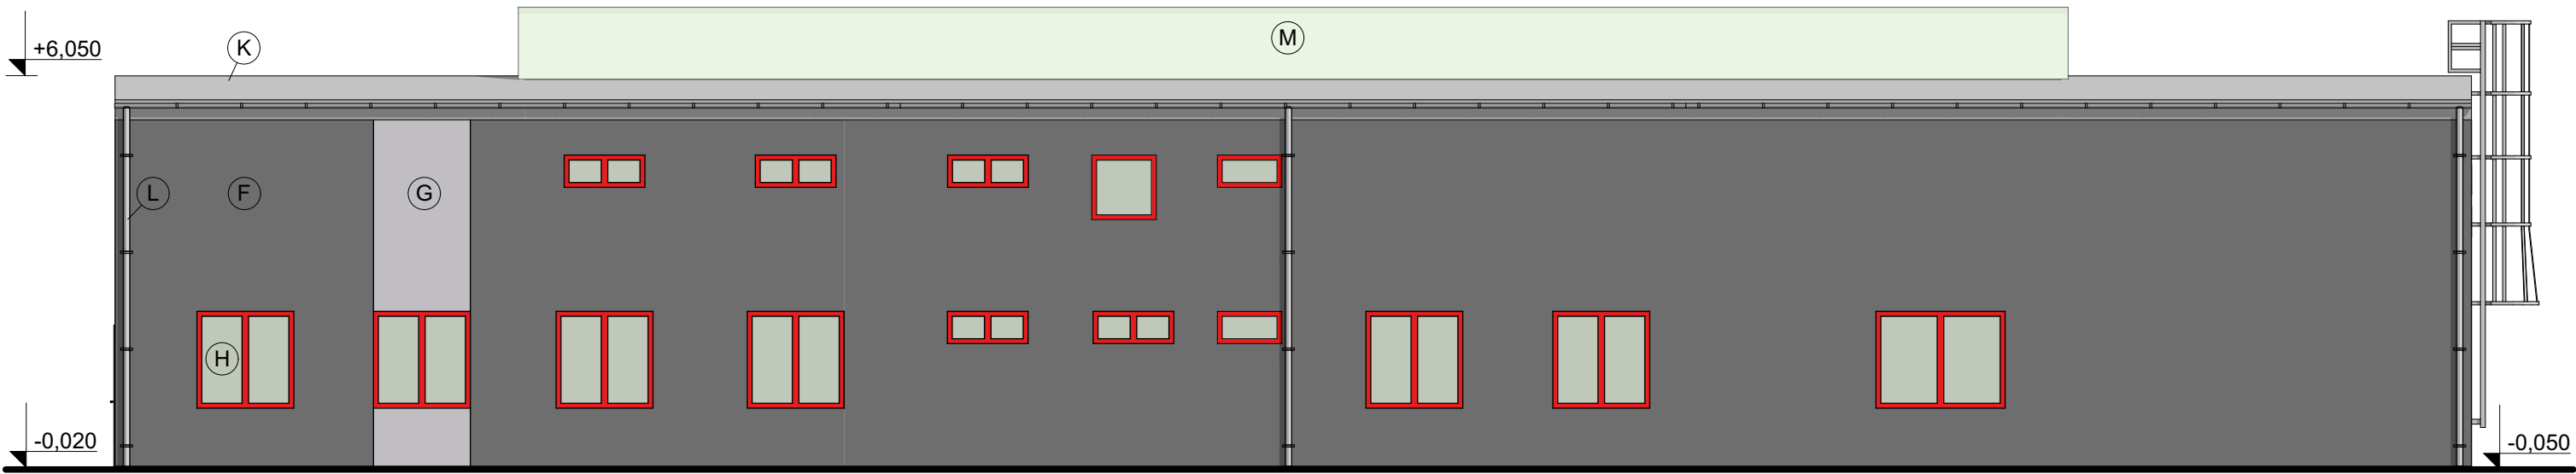

VYPRACOVAL: Ing. Patrik Smolinský		Projektční ateliér Mikulov s.r.o.	
OVĚŘIL: Ing. Marek Hasoň		K Vápence 965/5 692 01 Mikulov	
INVESTOR: Obchodní akademie a Střední odborné učiliště Veselí nad Moravou		ÚČEL: Studie	
AKCE: Rekonstrukce OA a SOU Veselí nad Moravou a výstavba nové haly		DATUM: 3/2020	
		MĚŘÍTKO: 1:100	KÓTOVÁNO: MM
		ZMĚNA:	
OBSAH: Objekt B - Pohledy		Č.ZAK.: 17-20-010	VÝKR. Č.: 12



Rekonstrukce OA a SOU Veselí nad Moravou a výstavba nové haly  
Objekt B - Vizualizace



VYPRACOVAL: Ing. Patrik Smolinský		Projekční ateliér Mikulov s.r.o. K Vápence 965/5 692 01 Mikulov	
OVĚŘIL Ing. Marek Hasoň			
INVESTOR:	Obchodní akademie a Střední odborné učiliště Veselí nad Moravou	ÚČEL :	Studie
AKCE:	Rekonstrukce OA a SOU Veselí nad Moravou a výstavba nové haly	DATUM:	3/2020
		MĚŘÍTKO: 1:100	KÓTOVÁNO: MM
		ZMĚNA:	
OBSAH:	Objekt B - Vizualizace	Č.ZAK.:	VÝKR. Č.:
		17-20-010	13



Rekonstrukce OA a SOU Veselí nad Moravou a výstavba nové haly  
Objekt A - Fotodokumentace



VYPRACOVAL: Ing. Patrik Smolinský	Projekční ateliér Mikulov s.r.o. K Vápence 965/5 692 01 Mikulov	
OVĚŘIL Ing. Marek Hasoň		
INVESTOR: Obchodní akademie a Střední odborné učiliště Veselí nad Moravou	ÚČEL : Studie	
AKCE: <b>Rekonstrukce OA a SOU Veselí nad Moravou a výstavba nové haly</b>	DATUM: 3/2020	
	MĚŘÍTKO: 1:100	KÓTOVÁNO: MM
	ZMĚNA:	
OBSAH: <b>Objekt A - Fotodokumentace</b>	Č.ZAK.: 17-20-010	VÝKR. Č.: 14



Rekonstrukce OA a SOU Veselí nad Moravou a výstavba nové haly  
Objekt B - Fotodokumentace



VYPRACOVAL:	Ing. Patrik Smolinský	Projektční ateliér Mikulov s.r.o. K Vápence 965/5 692 01 Mikulov	
OVĚŘIL	Ing. Marek Hasoň		
INVESTOR:	Obchodní akademie a Střední odborné učiliště Veselí nad Moravou	ÚČEL :    Studie	
AKCE:	Rekonstrukce OA a SOU Veselí nad Moravou a výstavba nové haly	DATUM:    3/2020	
		MĚŘÍTKO:    1:100	KÓTOVÁNO:    MM
		ZMĚNA:	
OBSAH:	Objekt B - Fotodokumentace	Č.ZAK.: 17-20-010	VÝKR. Č.: 15