


POHLED 1:20

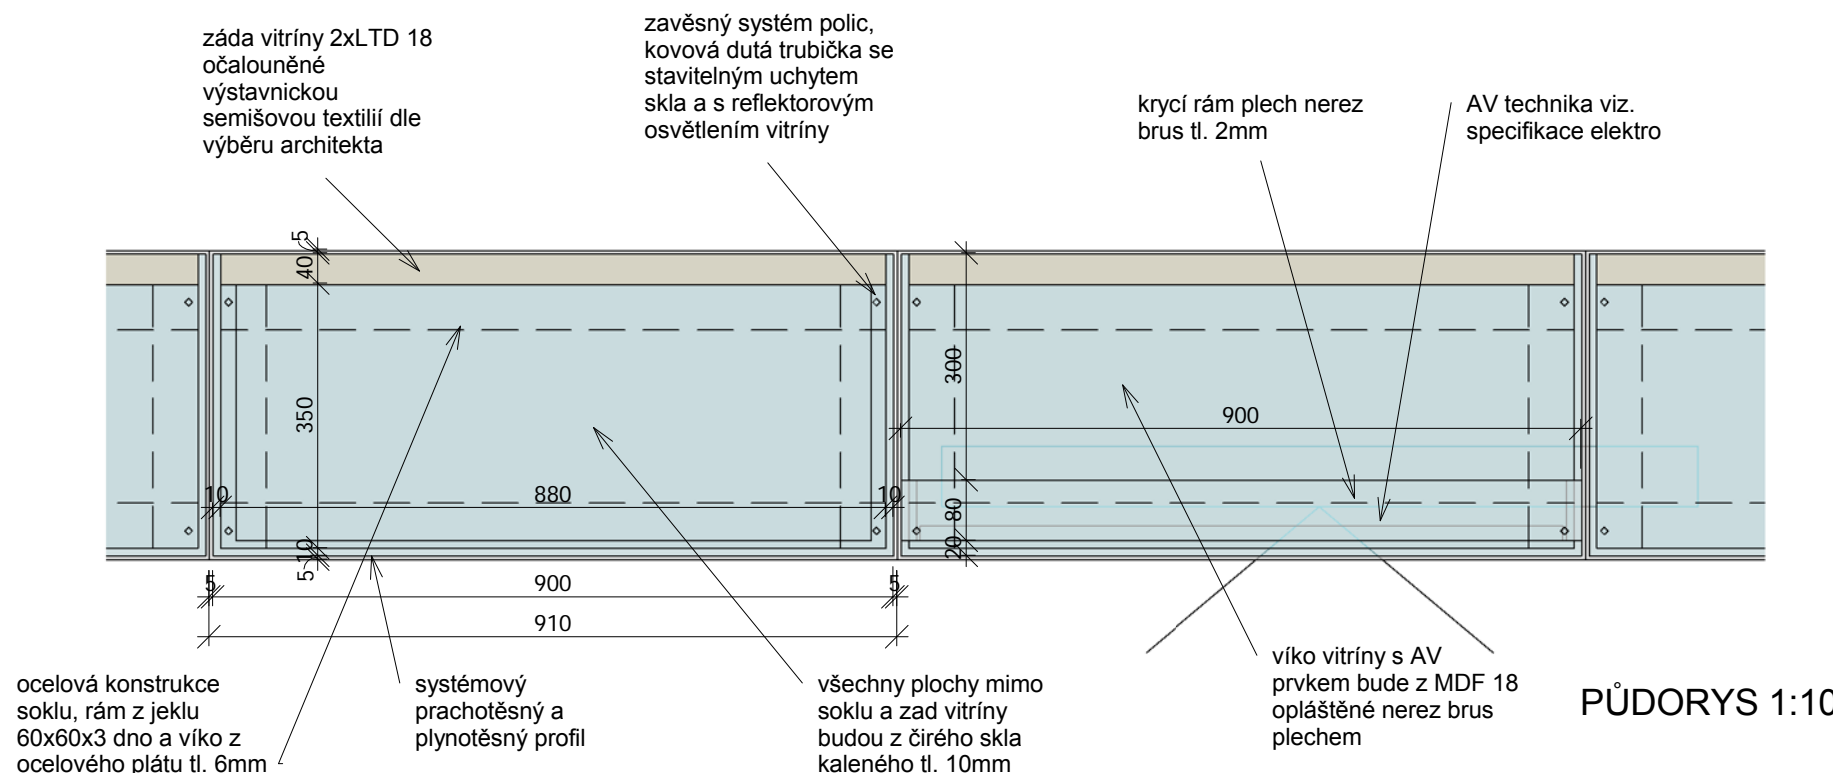

PŮDORYS 1:10

PAMÁTNÍK MOHYLA MÍRU, REKONSTRUKCE NÁVŠTĚVNICKÉ INFRASTRUKTURY

DOKUMENTACE PRO PROVEDENÍ STAVBY

INVESTOR:

PETR FRANTA ARCHITEKTI & ASOC.,
Londýnská 28, 120 00 Praha 2
tel.: +420 222 517 888, fax: +420 222 519 401
e-mail: petrfranta@petrfranta.eu, www.petrfranta.cz

MUZEUM BRNĚNSKA
Předklášteří, Porta coeli
1001, PSČ 602 00

NÁZEV ČÁSTI:
ARCHITEKTONICKÉ A STAVEBNÍ ŘEŠENÍ

PŘÍLOHA:
D.1.1.c)7

REVIZE:

DATUM:
04/2021

NÁZEV VÝKRESU:
**VITRÍNY NÁVŠTĚVNICKÉHO
PROSTORU - DETAIL**

MĚŘÍTKO:
1:10, 1:20

ČÍSLO VÝKRESU:

D.1.1.c)7

VŠECHNY ROZMĚRY A STÁVAJÍCÍ STAV STAVBY MUSÍ DODAVATELSKÁ FIRMA OVĚŘIT NA MÍSTĚ A MUSÍ BÝT AKCEPTOVÁNY PŘED ZAHÁJENÍM STAVBY.
DODAVATEL JE POVINEN PŘEDLOŽIT DÍLENSKOU DOKUMENTACI KE SCHVÁLENÍ ARCHITEKTEM A INVESTOREM.
UVEDENÉ SPECIFIKACE VÝROBKŮ A MATERIÁLŮ SLOUŽÍ JAKO URČENÍ STANDARDU. JE MOŽNÉ POUŽÍT UVEDENÝ VÝROBEK, NEBO EKVIVALENT.