


SITUACE ZÁBORŮ POZEMKŮ SO 102
1 : 500



LEGENDA :

- TRVALÝ ZÁBOR S VÝKUPEM NABÝVATEL SUS JMK
- TRVALÝ ZÁBOR BEZ VÝKUPU SUS JMK
- TRVALÝ ZÁBOR S VÝKUPEM NABÝVATEL OBEC ŽADOVICE
- DOČASNÝ ZÁBOR
- POZEMEK ZPF
- VĚCNÁ BŘEMENA
- HRANICE TRVALÉHO ZÁBORU
- HRANICE DOČASNÉHO ZÁBORU
- ČÍSLO TRVALÉHO ZÁBORU
- ČÍSLO DOČASNÉHO ZÁBORU

NOVÁ VEDENÍ INŽENÝRSKÝCH SÍTÍ:

- PŘELOŽKA VODOVODU
- PŘELOŽKA SĎELOVACÍCH KABELŮ
- STÁVAJÍCÍ CHRÁNIČKA - REVIZE A KONTROLA

SEZNAM OBJEKTŮ

- SO 102 REKONSTRUKCE SILNICE II/422 KM 0,896 - 1,582
- SO 110 NÁPOJENÍ SILNIC III. TŘÍDY
- SO 121 NÁPOJENÍ MÍSTNÍCH KOMUNIKACÍ
- SO 152 ÚPRAVA SJEZDU - INTRAVILAN
- SO 171 PARKOVACÍ STÁNÍ
- SO 352 PŘELOŽKA VODOVODU V ŽADOVICÍCH
- SO 461 PŘELOŽKA ČETIN

OBJEDNATEL:

Správa a údržba silnic Jihomoravského kraje,
příspěvková organizace kraje, Žerotínovo nám. 449/3, 602 00 Brno

Linio Plan Linio Plan, s.r.o.
Sochorova 23, 616 00 Brno
Telefon: +420 731 696 681

HIP Ing. František Kokorský
Zodp. projektant Ing. František Kokorský
Vypracoval Ing. Jana Kutinová
Kontroloval Ing. Tomáš Jakl

Název stavby: II/422 JEŽOV - KYJOV

Stavební objekt: ZÁBOROVÝ ELABORÁT

Název dokumentu: SITUACE ZÁBORŮ POZEMKŮ SO 102

C. zakázky: L-17-088-000
C. objektu: DSP/PDPS
Stupeň: G1.1
Členění: 1.2

Kraj: JIHMORAVSKÝ
Formát: 8 x A4
Datum: 03 / 2019
Číslo střediska: AT. S2
Měřítko: 1:500
C. výkresu: 1.2
C. paré: