


SITUACE ZÁBOROVÉHO ELABORÁTU
ČÁST 5 (KM 6.420-7.920)
1:1000

 

Legenda:

PLOCHY


- TRVALÝ ZÁBOR BEZ VÝKUPU / S VÝKUPEM SÚS
- DOČASNÝ ZÁBOR DO 1 ROKU


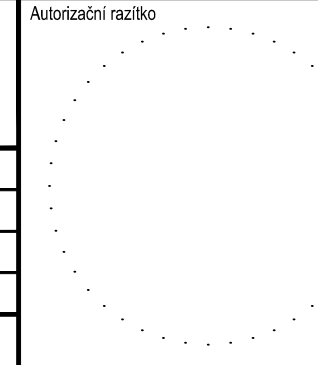
HRANICE PARCEL

535/22 ČÍSLO PARCELY

1 ČÍSLO ZÁBORU

OBJEDNATEL:

 Správa a údržba silnic Jihomoravského kraje, příspěvková organizace kraje, Žerotínovo nám. 449/3, 602 00 Brno

 Linio Plan, s.r.o. Sochorova 23, 616 00 Brno Tel.: +420 733 828 495		
HP:	Ing. Tomáš Jakl	
Zodp. projektant:	Ing. Tomáš Jakl	
Vypracoval:	Kateřina Havlová	
Kontroloval:	Ing. František Kokorský	
Název stavby: II/414 DRNHOLEC - MIKULOV		
Stavební objekt: DOKLADOVÁ ČÁST		Kraj: JIHOMORAVSKÝ
Název dokumentu: ZÁBOROVÝ ELABORÁT Situace - část 5 (km 6.420-7.920)		Formát: 16 A4
Č. zakázky: L-17-098-000		Datum: 10/2019
Č. objektu: DÚR/DSP		Číslo střediska: AT. S2
Č. výkresu: 2.2.5		Měřítko: 1:1000
Č. par.: 2.2.5		Č. par.: 2.2.5