






KŘÍDLO MOSTU
PŮDORYS 1:50

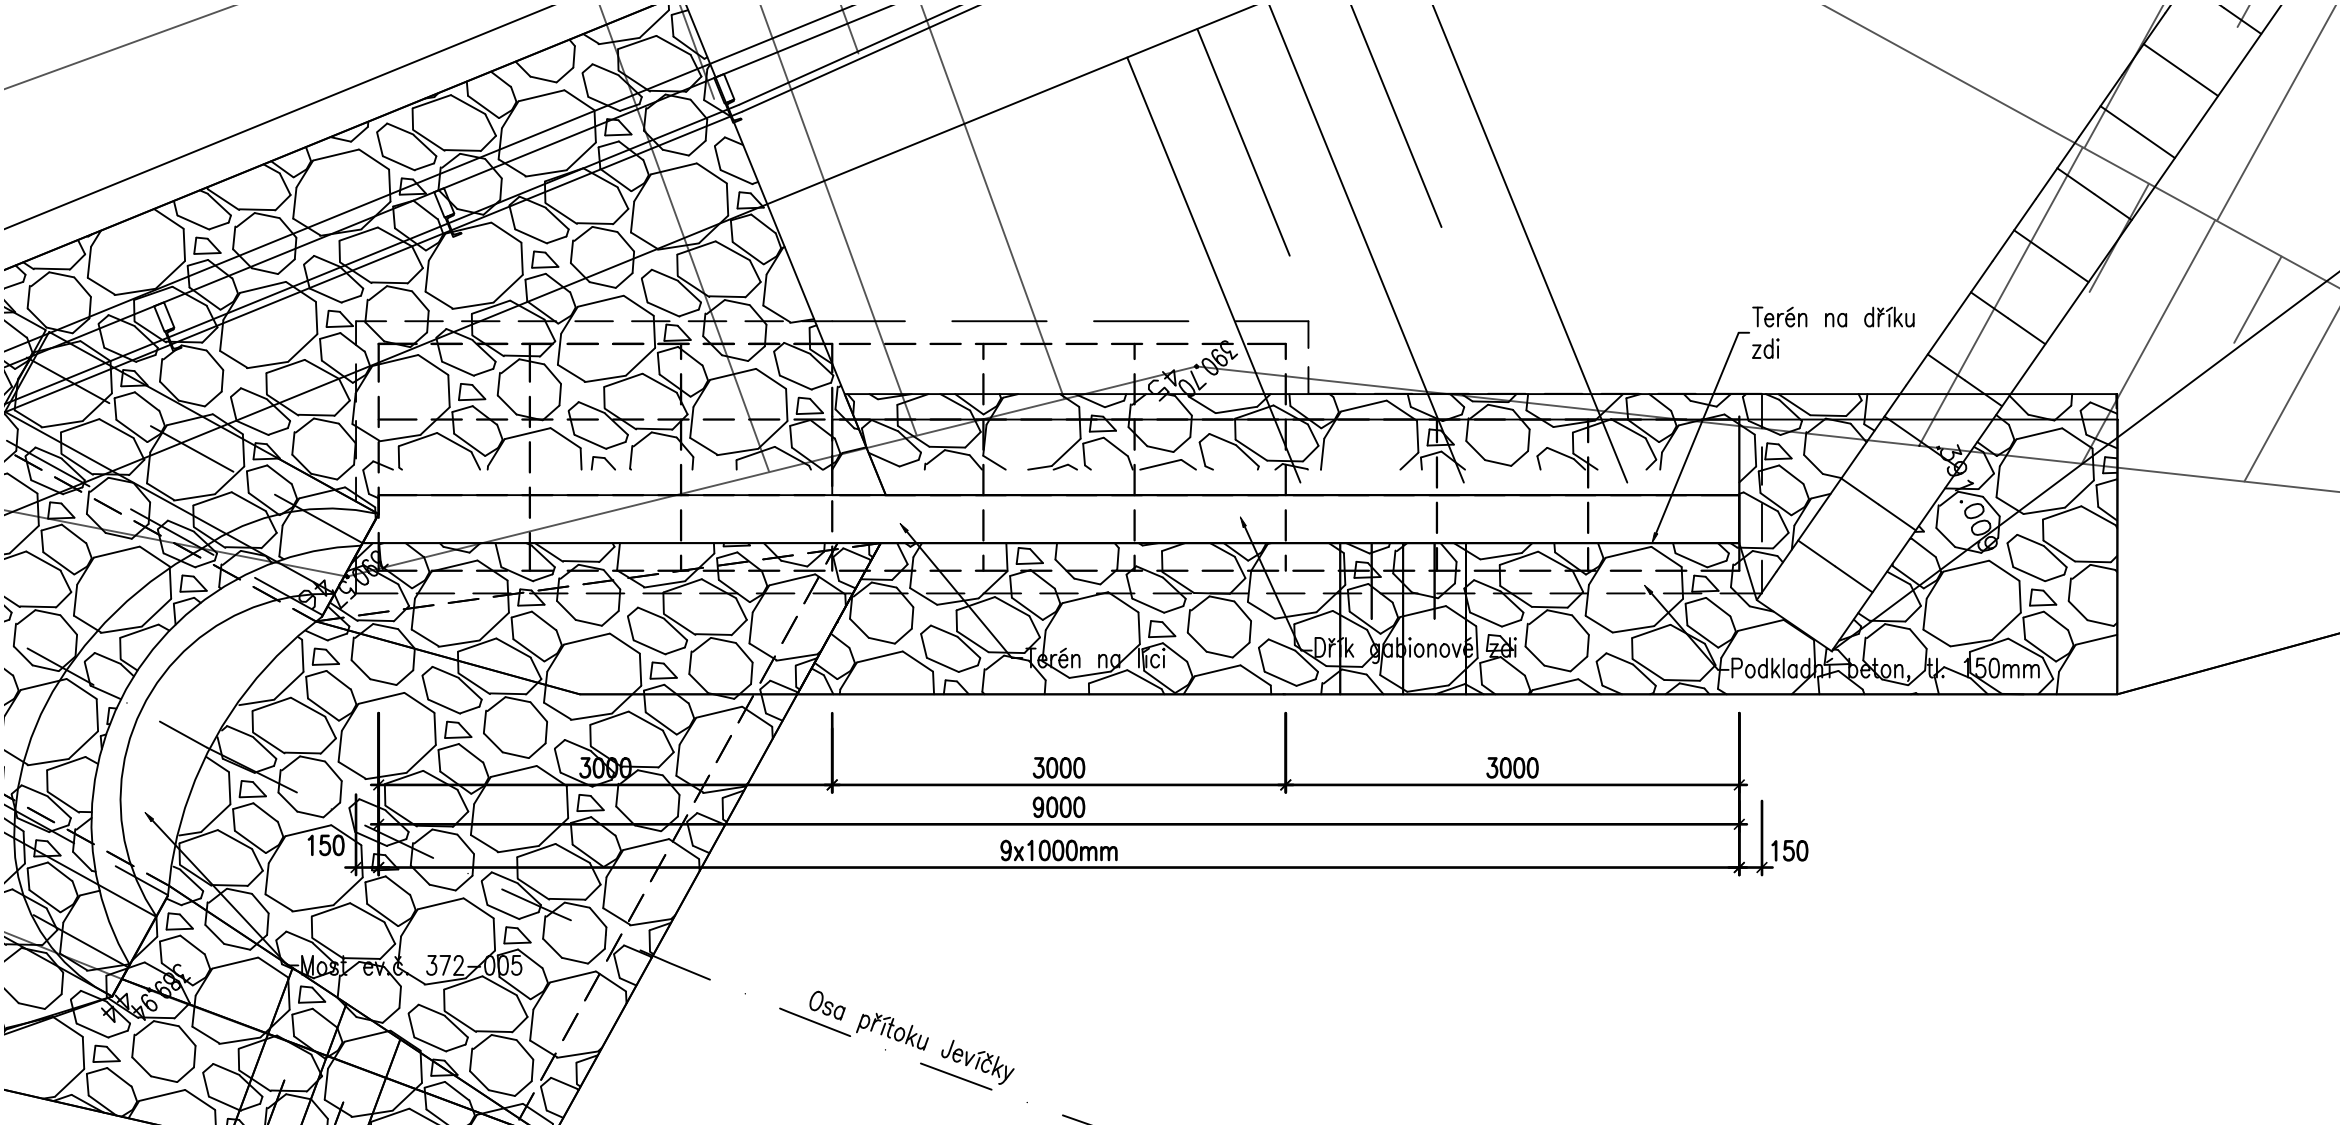

ROZVINUTÝ POHLED 1:50

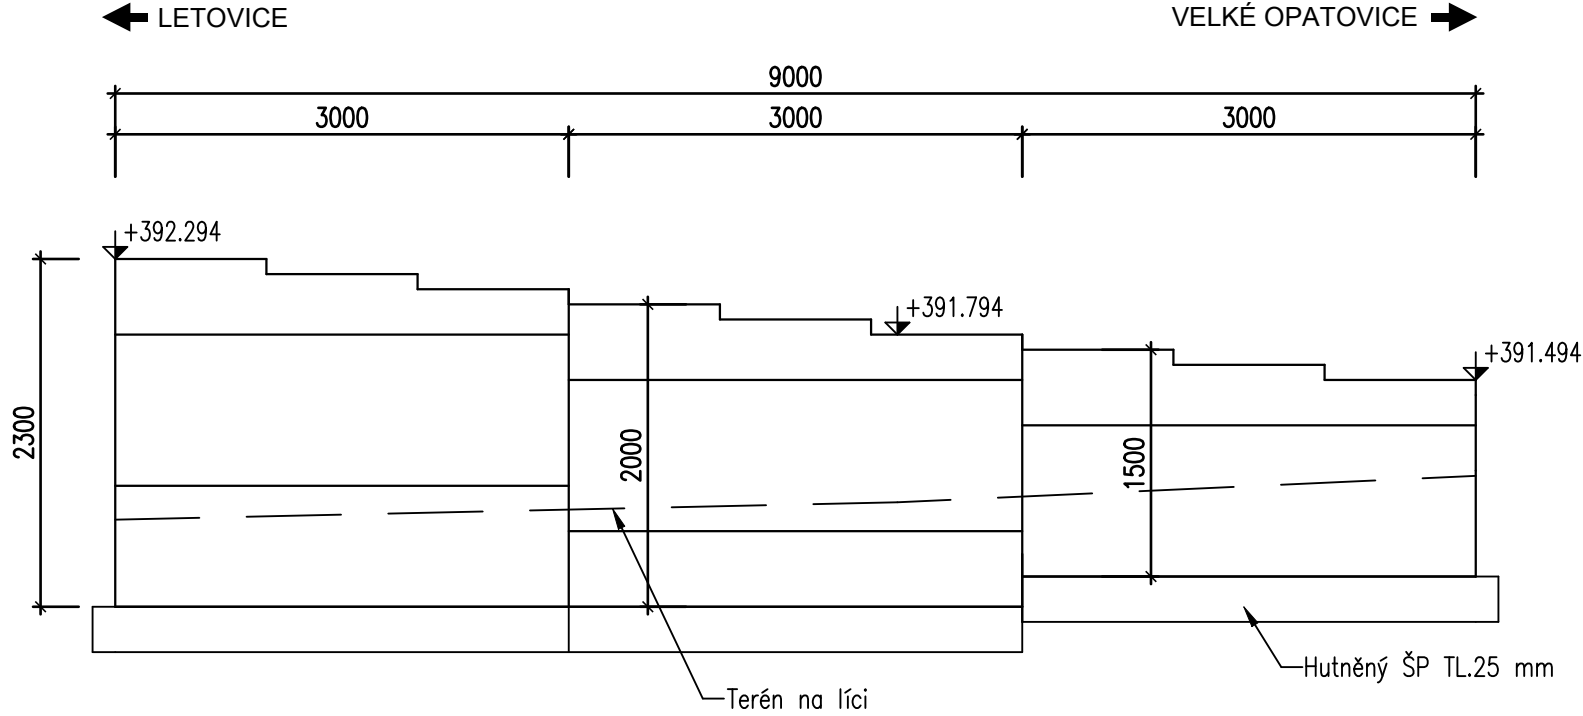

ŘEZY 1:50

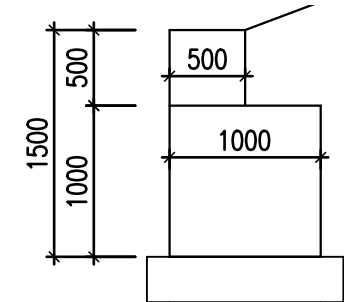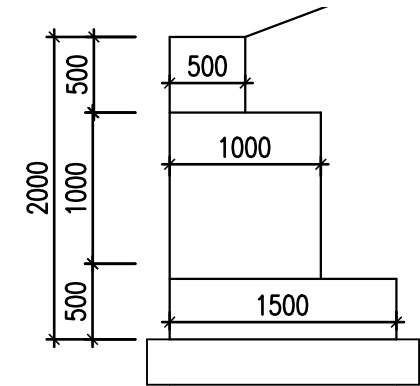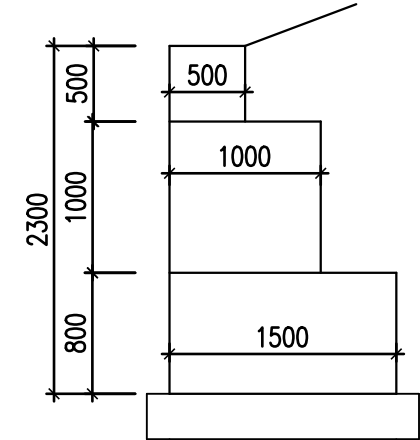

C 201

| | | | | |
|---|---|--|--|-----------------------------|
| Generální projektant | Ing. Vladimír Krejčík, IČO 03780252 | | ING. VLADIMÍR KREJČÍK Projekce dopravních a inženýrských staveb Prušánecká 2, 62800 Brno tel. 602789708 e-mail: krejckivl@gmail.com | |
| Zodpovědný projektant | Ing.Krejčík | | | |
| Vypracoval | Ing.Mlčák | | | |
| Kontroloval | Ing.Krejčík | | | |
| Stavební úřad | Městský úřad Boskovice | | Datum | 12/2019 |
| Investor | Správa a údržba silnic Jihomoravského kraje, p.o.k. Žerotínovo nám. 449/3, 602 00 Brno | | Formát | 3 A4 |
| Akce II/372 Velké Opatovice, most ev.č.372-005 C 201 - Most ev.č. 372-005 | | | Měřítko | 1:50 |
| | | | Stupeň | DSP+PDPS |
| | | | Čís.zakázky | 2015-026 |
| | | | Arch.číslo | |
| | | | | |
| Příloha Křídlo mostu | | | Souprava | Číslo přílohy C201.7 |