



1 PŮDORYS

Měřítko 1:100

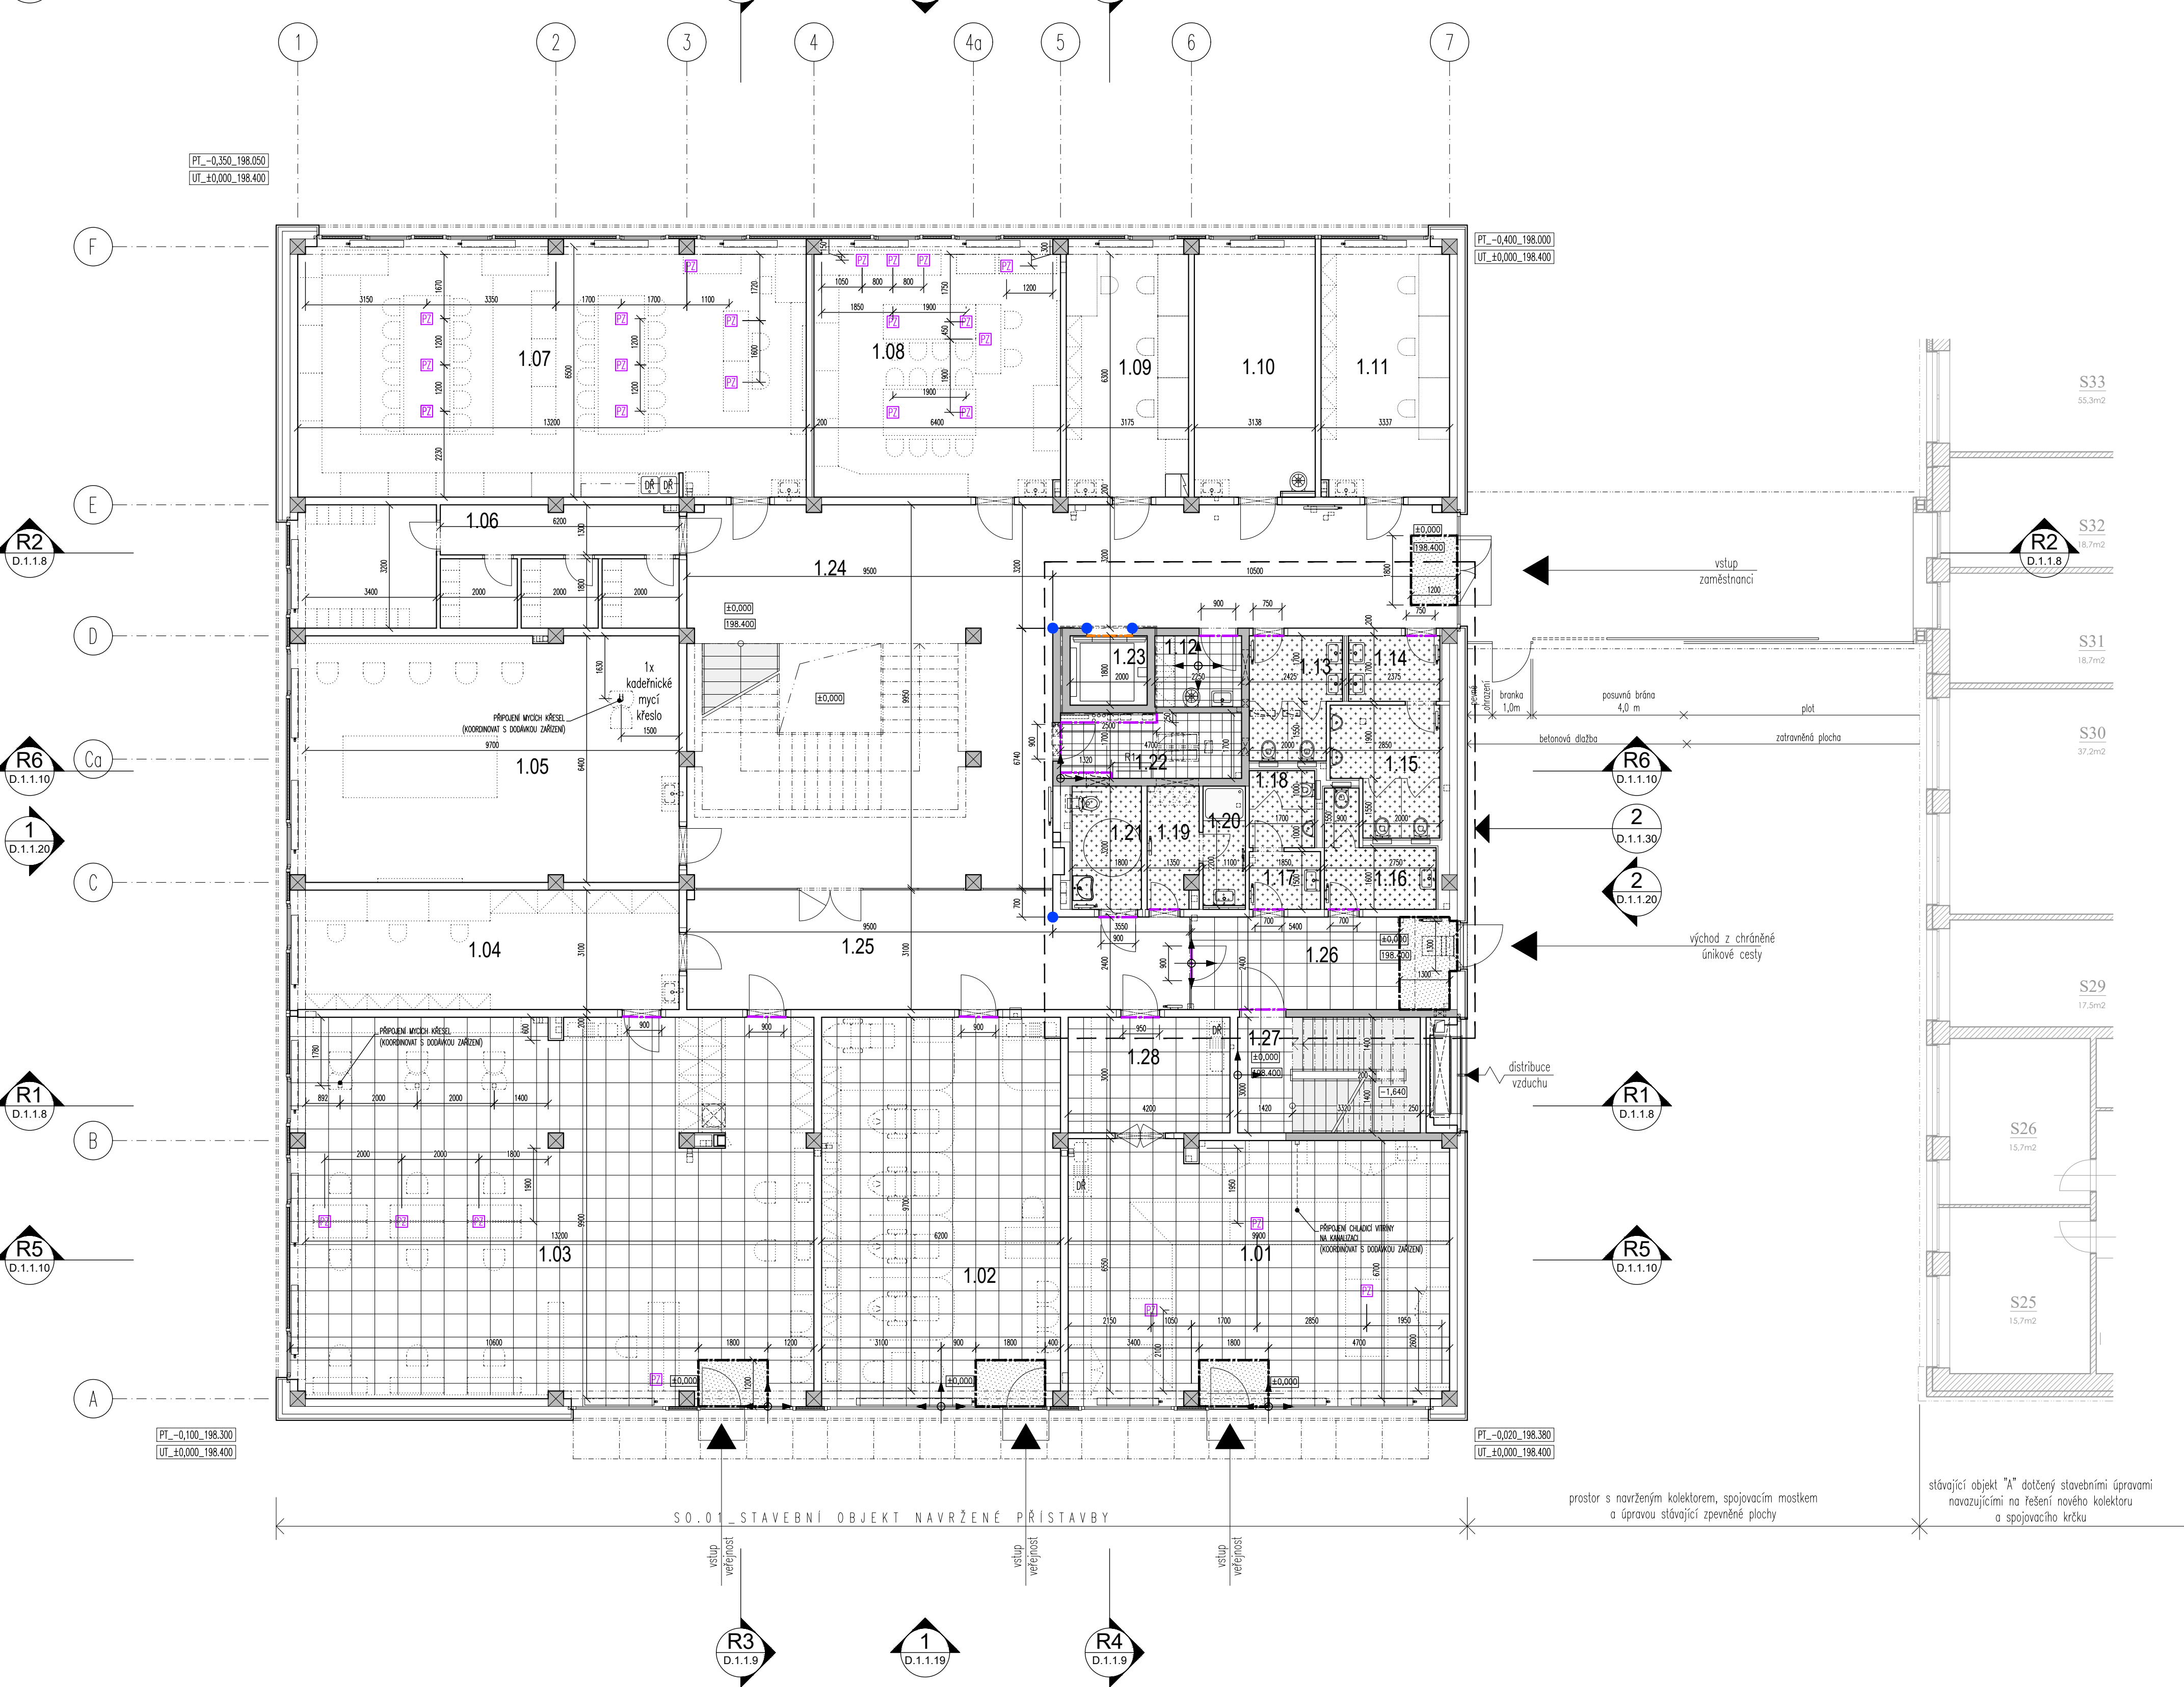


2 DETAIL


KER. DLAŽBA - PVC Měřítko 1:2

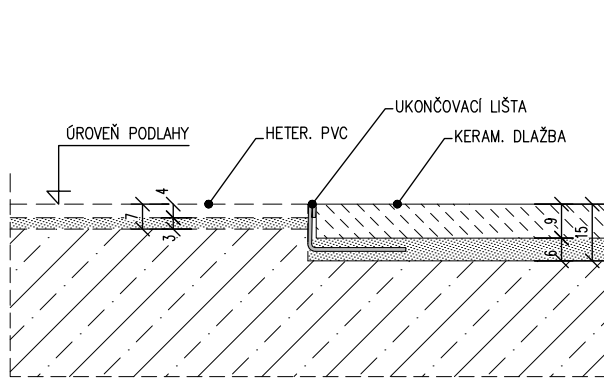

Heterogenní PVC – vzorek barvy (REF. VÝROBEK Optimise 70, typ. Rochus 197)

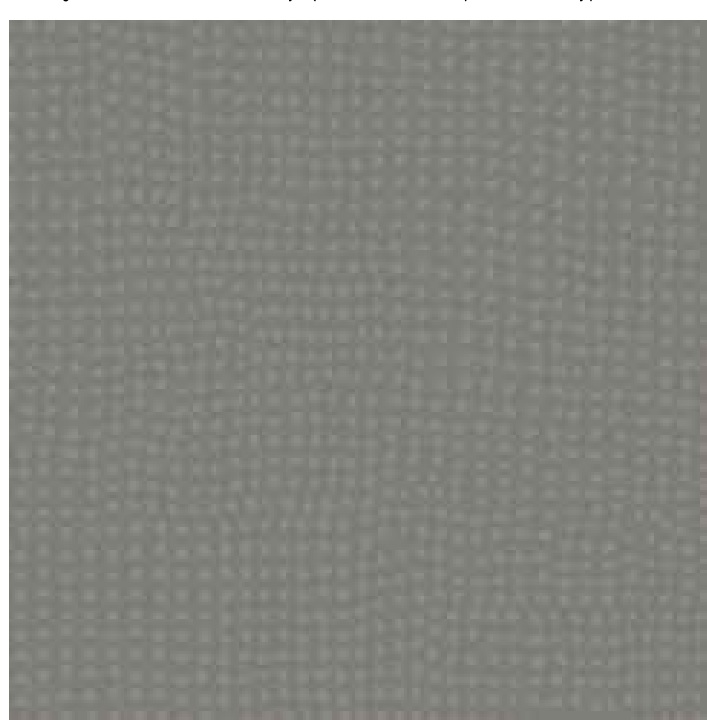

Soklová lišta PVC v. 60 mm

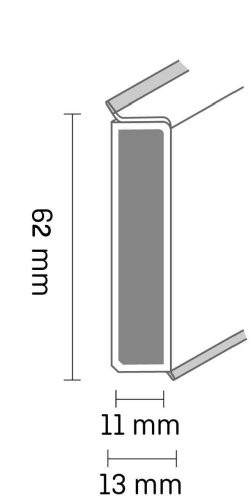

Legenda místností

Č.	Název	Plocha [m²]	Podlaha	Stěny	Strop	Pozn.
1.01	prodejna - potravinářské výrobky	67,88	keram.dl.	om.+malba, ker. moziká 2,1 m	SDK sv. 3,0 + rastr minerál.	----
1.02	kosmetika	62,46	keram.dl.	om.+malba	SDK sv. 3,0 + rastr akustic.	----
1.03	kadeřnictví	134,23	keram.dl.	om.+malba	SDK sv. 3,0 + rastr akustic.	----
1.04	sklad; kabinet UOV	31,31	Heterogenní PVC	om.+malba	SDK sv. 3,0 + rastr minerál.	----
1.05	odborná učebna kadeřník (Dílňa)	64,24	Heterogenní PVC	om.+malba	SDK sv. 3,0 + rastr akustic.	----
1.06	šatny prodejna, kadeřnice a kosmetičky	32,04	Heterogenní PVC	om.+malba	SDK sv. 3,0 + rastr minerál.	----
1.07	učebna aranžérů (atelér)	87,98	Heterogenní PVC	om.+malba	SDK sv. 3,0 + rastr akustic.	----
1.08	učebna aranžérů (atelér)	42,63	Heterogenní PVC	om.+malba	SDK sv. 3,0 + rastr akustic.	----
1.09	kabinet UOV; Ar	21,22	Heterogenní PVC	om.+malba	SDK sv. 3,0 + rastr akustic.	----
1.10	učebna pedikúra	20,97	Heterogenní PVC	om.+malba	SDK sv. 3,0 + rastr akustic.	----
1.11	kabinet VUOV; Kad; KS	22,13	Heterogenní PVC	om.+malba	SDK sv. 3,0 + rastr akustic.	----
1.12	úklidová komora	4,16	keram.dl. mozaika	ker. moziká 2,1 m, malba	SDK SV 2,7	----
1.13	předsíň a WC toalety ŽENY	7,22	keram.dl. mozaika	ker. moziká 2,1 m, malba	SDK sv. 2,7 impr. desky	----
1.14	předsíň toalety MUŽI	4,04	keram.dl. mozaika	ker. moziká 2,1 m, malba	SDK sv. 2,7 impr. desky	----
1.15	WC toalety MUŽI	8,52	keram.dl. mozaika	ker. moziká 2,1 m, malba	SDK sv. 2,7 impr. desky	----
1.16	předsíň a WC toalety ŽENY, prodavači	6,04	keram.dl. mozaika	ker. moziká 2,1 m, malba	SDK sv. 2,7 impr. desky	----
1.17	předsíň toalety MUŽI, prodavači	2,78	keram.dl. mozaika	ker. moziká 2,1 m, malba	SDK sv. 2,7 impr. desky	----
1.18	WC toalety MUŽI, prodavači	3,40	keram.dl. mozaika	ker. moziká 2,1 m, malba	SDK sv. 2,7 impr. desky	----
1.19	šatna - prodavači	4,03	keram.dl. mozaika	ker. moziká 2,1 m, malba	SDK sv. 2,7 impr. desky	----
1.20	šprcha - prodavači	3,52	keram.dl. mozaika	ker. moziká 2,1 m, malba	SDK sv. 2,7 impr. desky	----
1.21	WC invalidé	5,76	keram.dl. mozaika	ker. moziká 2,1 m, malba	SDK sv. 2,7 impr. desky	----
1.22	EL rozvaděč a TZB rozvody	7,99	keram.dl.	žib stěny	----	----
1.23	výťah	3,60	----	žib stěny	----	----
1.24	chodba	127,04	Heterogenní PVC	om.+malba	SDK sv. 3,0 děrované desky	----
1.25	chodba	37,97	Heterogenní PVC	om.+malba	SDK sv. 3,0 děrované desky	----
1.26	chodba	16,08	keram.dl.	om.+malba	SDK sv. 3,0 děrované desky	----
1.27	schodiště CHÚC	14,22	keram.dl./pohl. beton	om.+malba	pohledový beton	----
1.28	připravna	12,60	keram.dl.	om.+malba	SDK sv. 3,0 + rastr minerál.	----
CELKEM		856,05				

Legenda materiálů

	Heterogenní PVC, celková tloušťka EN-ISO 24346 3,40 mm Třída zátěže, 0,70 mm, Akustický útlum 19 dB, protiskluz R10
	Vč. Soklové lišty v. 60 mm, HDF – jádra, položené bezchlorovou polyblenovou směsí na bázi PP/PE, s pružným měkkým okrajem na horní a spodní straně. (bez obsahu chlórů, certifikovaných podle FSC) REF. VÝROBEK Dalken Cubu Decor flex life 60, barva 1246 platinasilver
	KERAMICKÁ DLAŽBA 50/50mm (skutečný rozměr 48/48/9mm), rektifikovaná, mrazuvzdorná, protiskluz R10/B, s probarveným stěpem, povrch standardní fixovaný, REF. VÝROBEK: Série TAURUS COLOR kat. č.: TDW6003 * 03 Light Grey
	keramická dlažba 300x300mm (skutečný rozměr 298/298/9), rektifikovaná, mrazuvzdorná, protiskluz R10/B, s probarveným stěpem, povrch standardní fixovaný, REF. VÝROBEK: Série TAURUS COLOR kat. č.: TAA35003 * 03 Light Grey vč. soklu v. 80mm, REF. VÝROBEK: Série TAURUS COLOR kat. č.: TSAJ8003* 03 Light Grey
	keramická dlažba 600x600mm (skutečný rozměr 598/598/9), rektifikovaná, mrazuvzdorná, protiskluz R10/B, s probarveným stěpem, povrch standardní fixovaný, REF. VÝROBEK: Série TAURUS COLOR kat. č.: TAA61007 * 07 Dark Grey vč. soklu v. 95mm, REF. VÝROBEK: Série TAURUS COLOR kat. č.: TSAS4007 07 Dark Grey
	Pohledový beton – Dvousložková epoxidová penetrace se souzinatelem smykavého tření min. 0,5 dle vyhlášky 268/2009 Sb. ČSN 74 4505. Celoplošně broušený povrch železobetonové konstrukce schodišťových ramen a podest. Hrana stupně broušená, do hrany stupně 3x frézovaná drážka tl. 5mm. V první a poslední stupni na každém rameni do drážky tl. 15mm vložena guma.
	Čisticí rohož, (kombinovaná), výška=22mm, čisticí zóna osazená do připraveného otvoru, zapuštěná do roviny dlažby a Al. rámu 25/25/3mm pro osazení čisticí rohože, dtyp. rozměr dle výkresu – rozměry nutno ověřit na stavbě REFERENČNÍ VÝROBEK: typ Gapa Topwell 22 standard *
	Ukončovací lišta PVC, schodová lišta "L" rýtná, hliník elox matný, guma černá, 38x18mm REFERENČNÍ VÝROBEK: AP12/1 ACARA
	Ukončovací lišta dlažba REFERENČNÍ VÝROBEK: SCHLUTER SCHENE v.10mm
	Dilatantní podlahový profil, ocelový s gumovým těsněním
	OCHRANNÁ ROHOVÁ LIŠTA, NEREZ 50/50/2600mm
	Počíták kladení
	PODLAHOVÁ KRABICE – dodávka viz. část Elektro silnoproud

POZNÁMKA :
VÝKRESNÉ VÝROBKÝ PSY BUDOU PŘEDMĚTEM VÝROBNÍ DOKUMENTACE, KTERÁ BUDE PŘED VÝROBOU PŘEDLOŽENA VOČNĚ VZORKŮ KE SCHVÁLENÍ ZASTUPOJ OBEDNATELE. VŠECHNY ZABUDOVANÉ MATERIÁLY BUDOU PŘEDMĚTEM VZORKOVÁNÍ A MUSÍ BYT PŘED INSTALACÍ SCHVÁLENY ODPOVĚDNÝM ZASTUPITELM OBEDNATELE. VŠECHNY ROZMĚRY OVĚŘIT NA STAVBĚ.
• DODAVATELE MOHOU POUŽÍT ADEKVÁTNĚ JINÝ VÝROBEK SPLŇUJÍCÍ POŽADOVANÉ TECHNICKÉ A KVALITATIVNÍ PODMÍNKY – PŘEDMĚTEM SCHVÁLENÍ ODPOVĚDNÝM ZASTUPITELM OBEDNATELE.
± 0,000 = 198,400 mm.m. Bpiv
SOUDRŽNOSTNOST VÝKRESŮ A-1, A-2, A-3, A-1249, A-12